


令和8年度寺林山市有林造林作業業務委託その3 測量図(作業道入り)

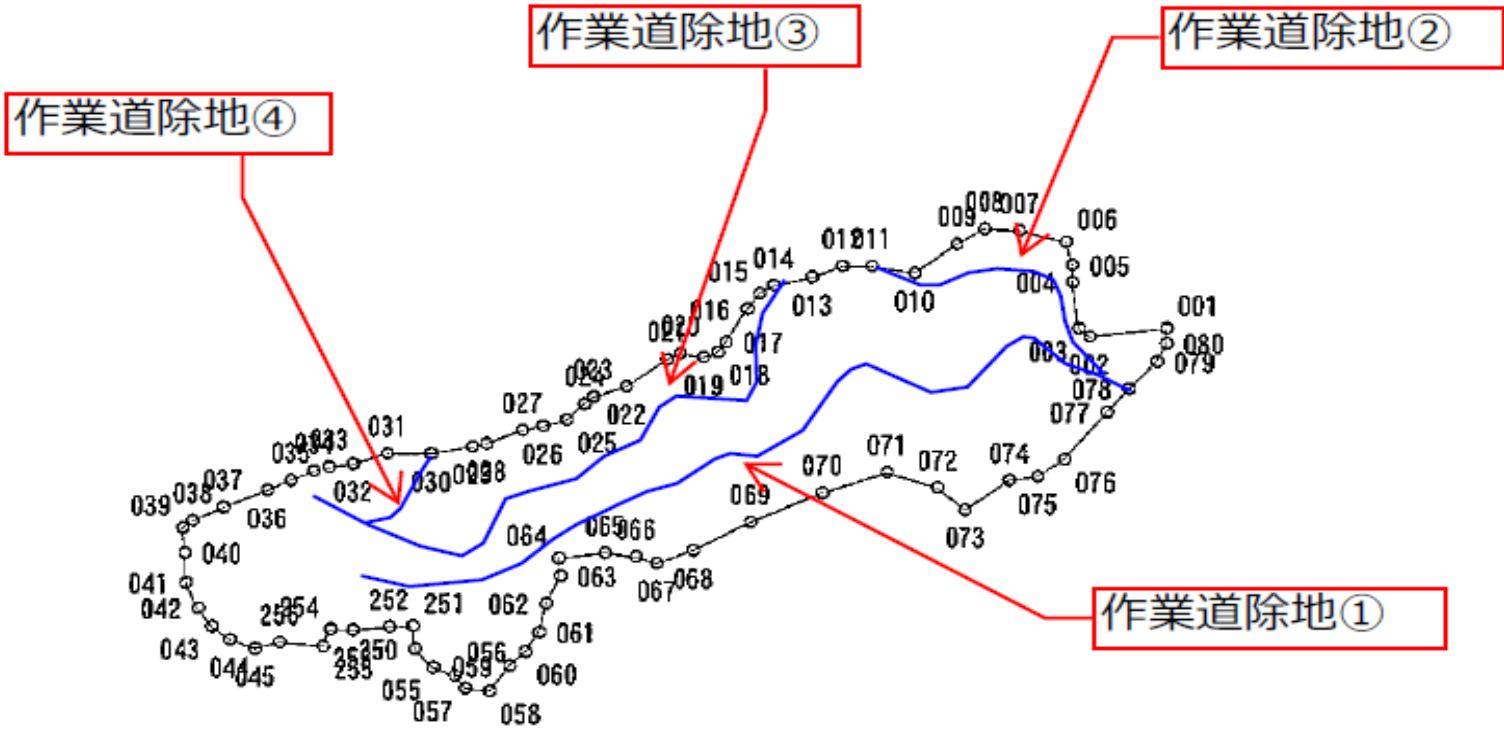

除地範囲

測量点(作業道)	水平距離(m)	幅員(m)	面積(㎡)
78-163(156-157除く)	396.8	5	1984
156-157	7.7	10	77
28-168	73.201	5	366.005
13-167	242.984	5	1214.92
11-140	135.182	5	675.91
		計	4317.835

植栽範囲	: 40263.36 ㎡
除地範囲	: 4317.835 ㎡
植栽面積	: 3.59 ha