



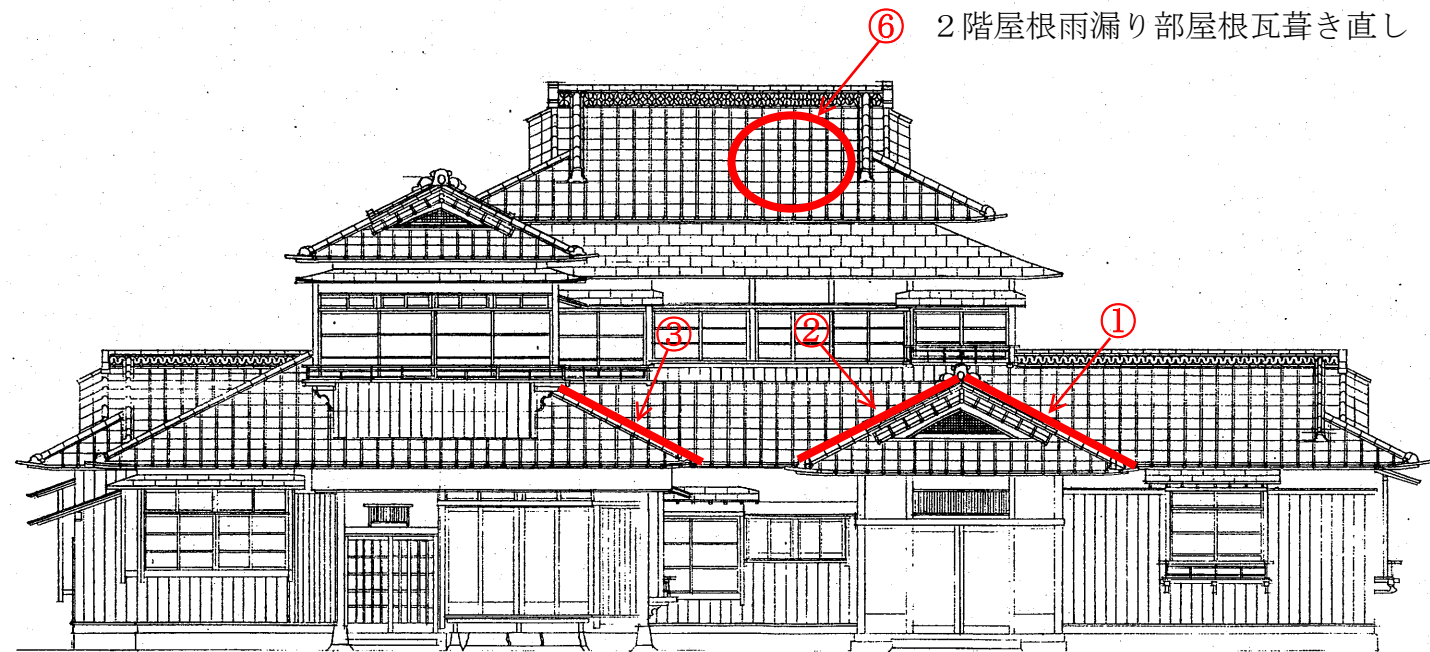


北側立面図


① ② ③ 1階屋根谷部カラー鋼板

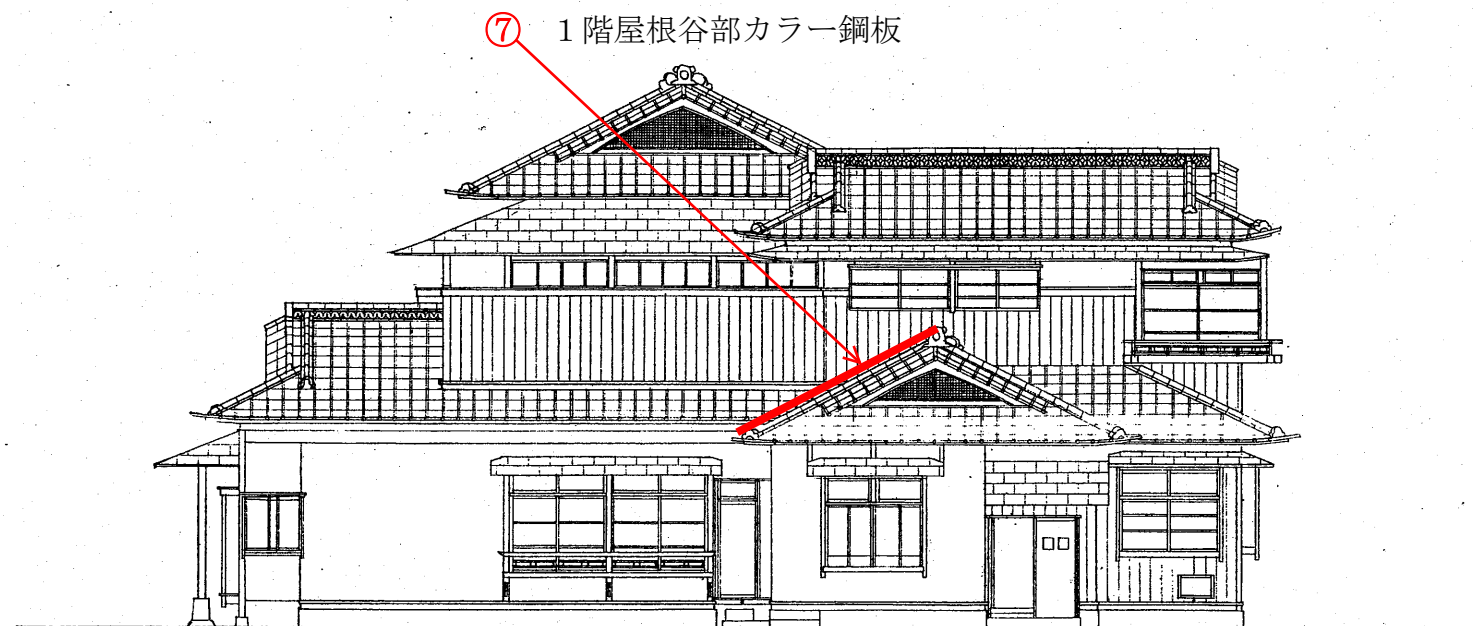


東側立面図

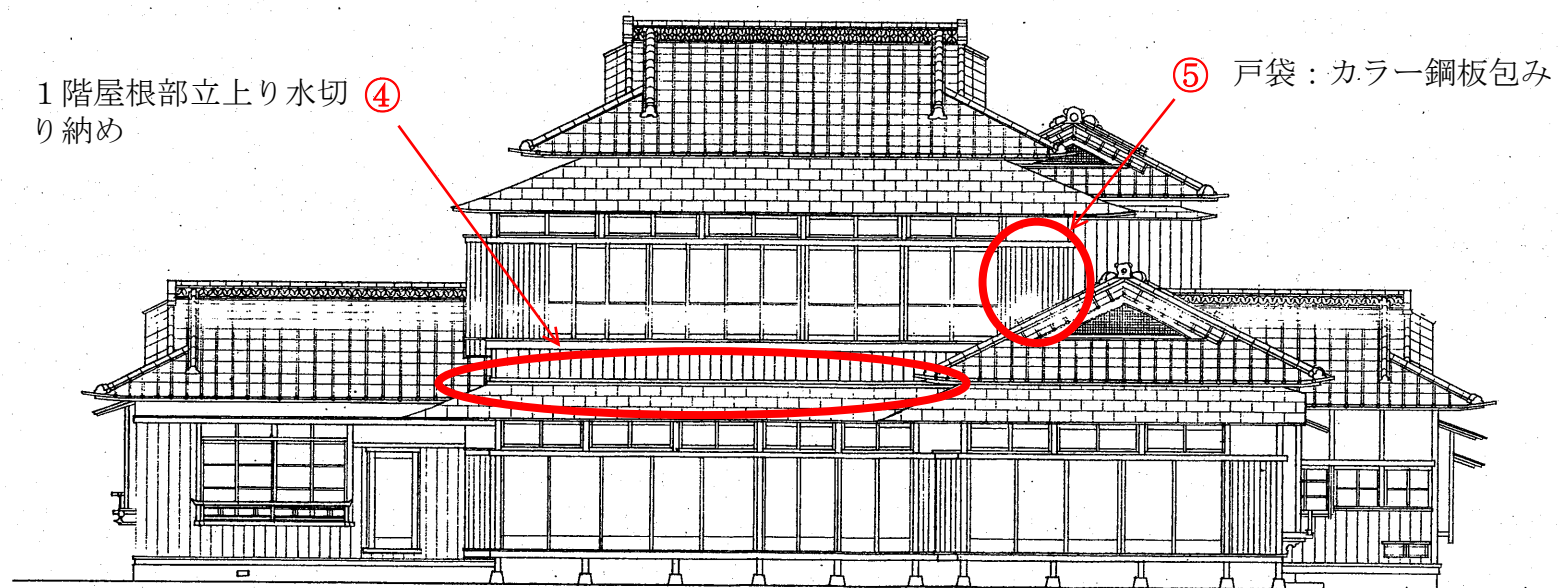

南側立面図

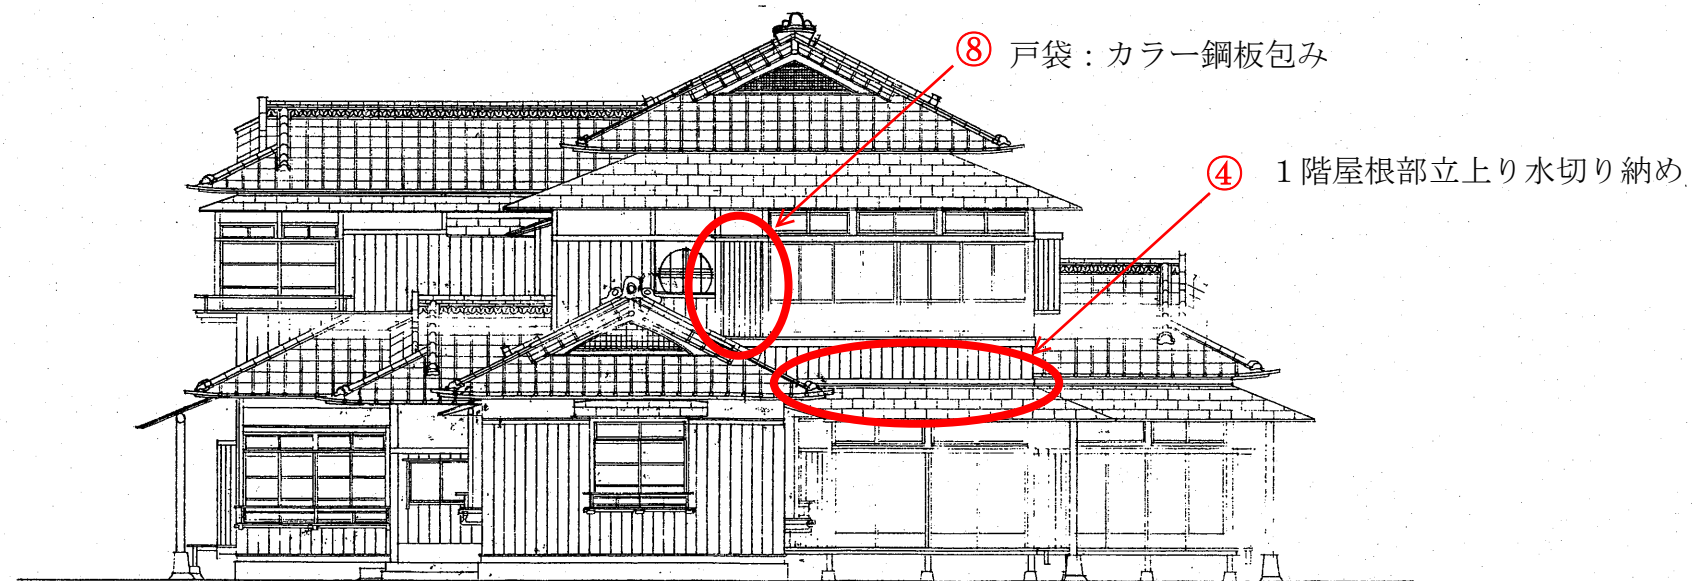

西側立面図

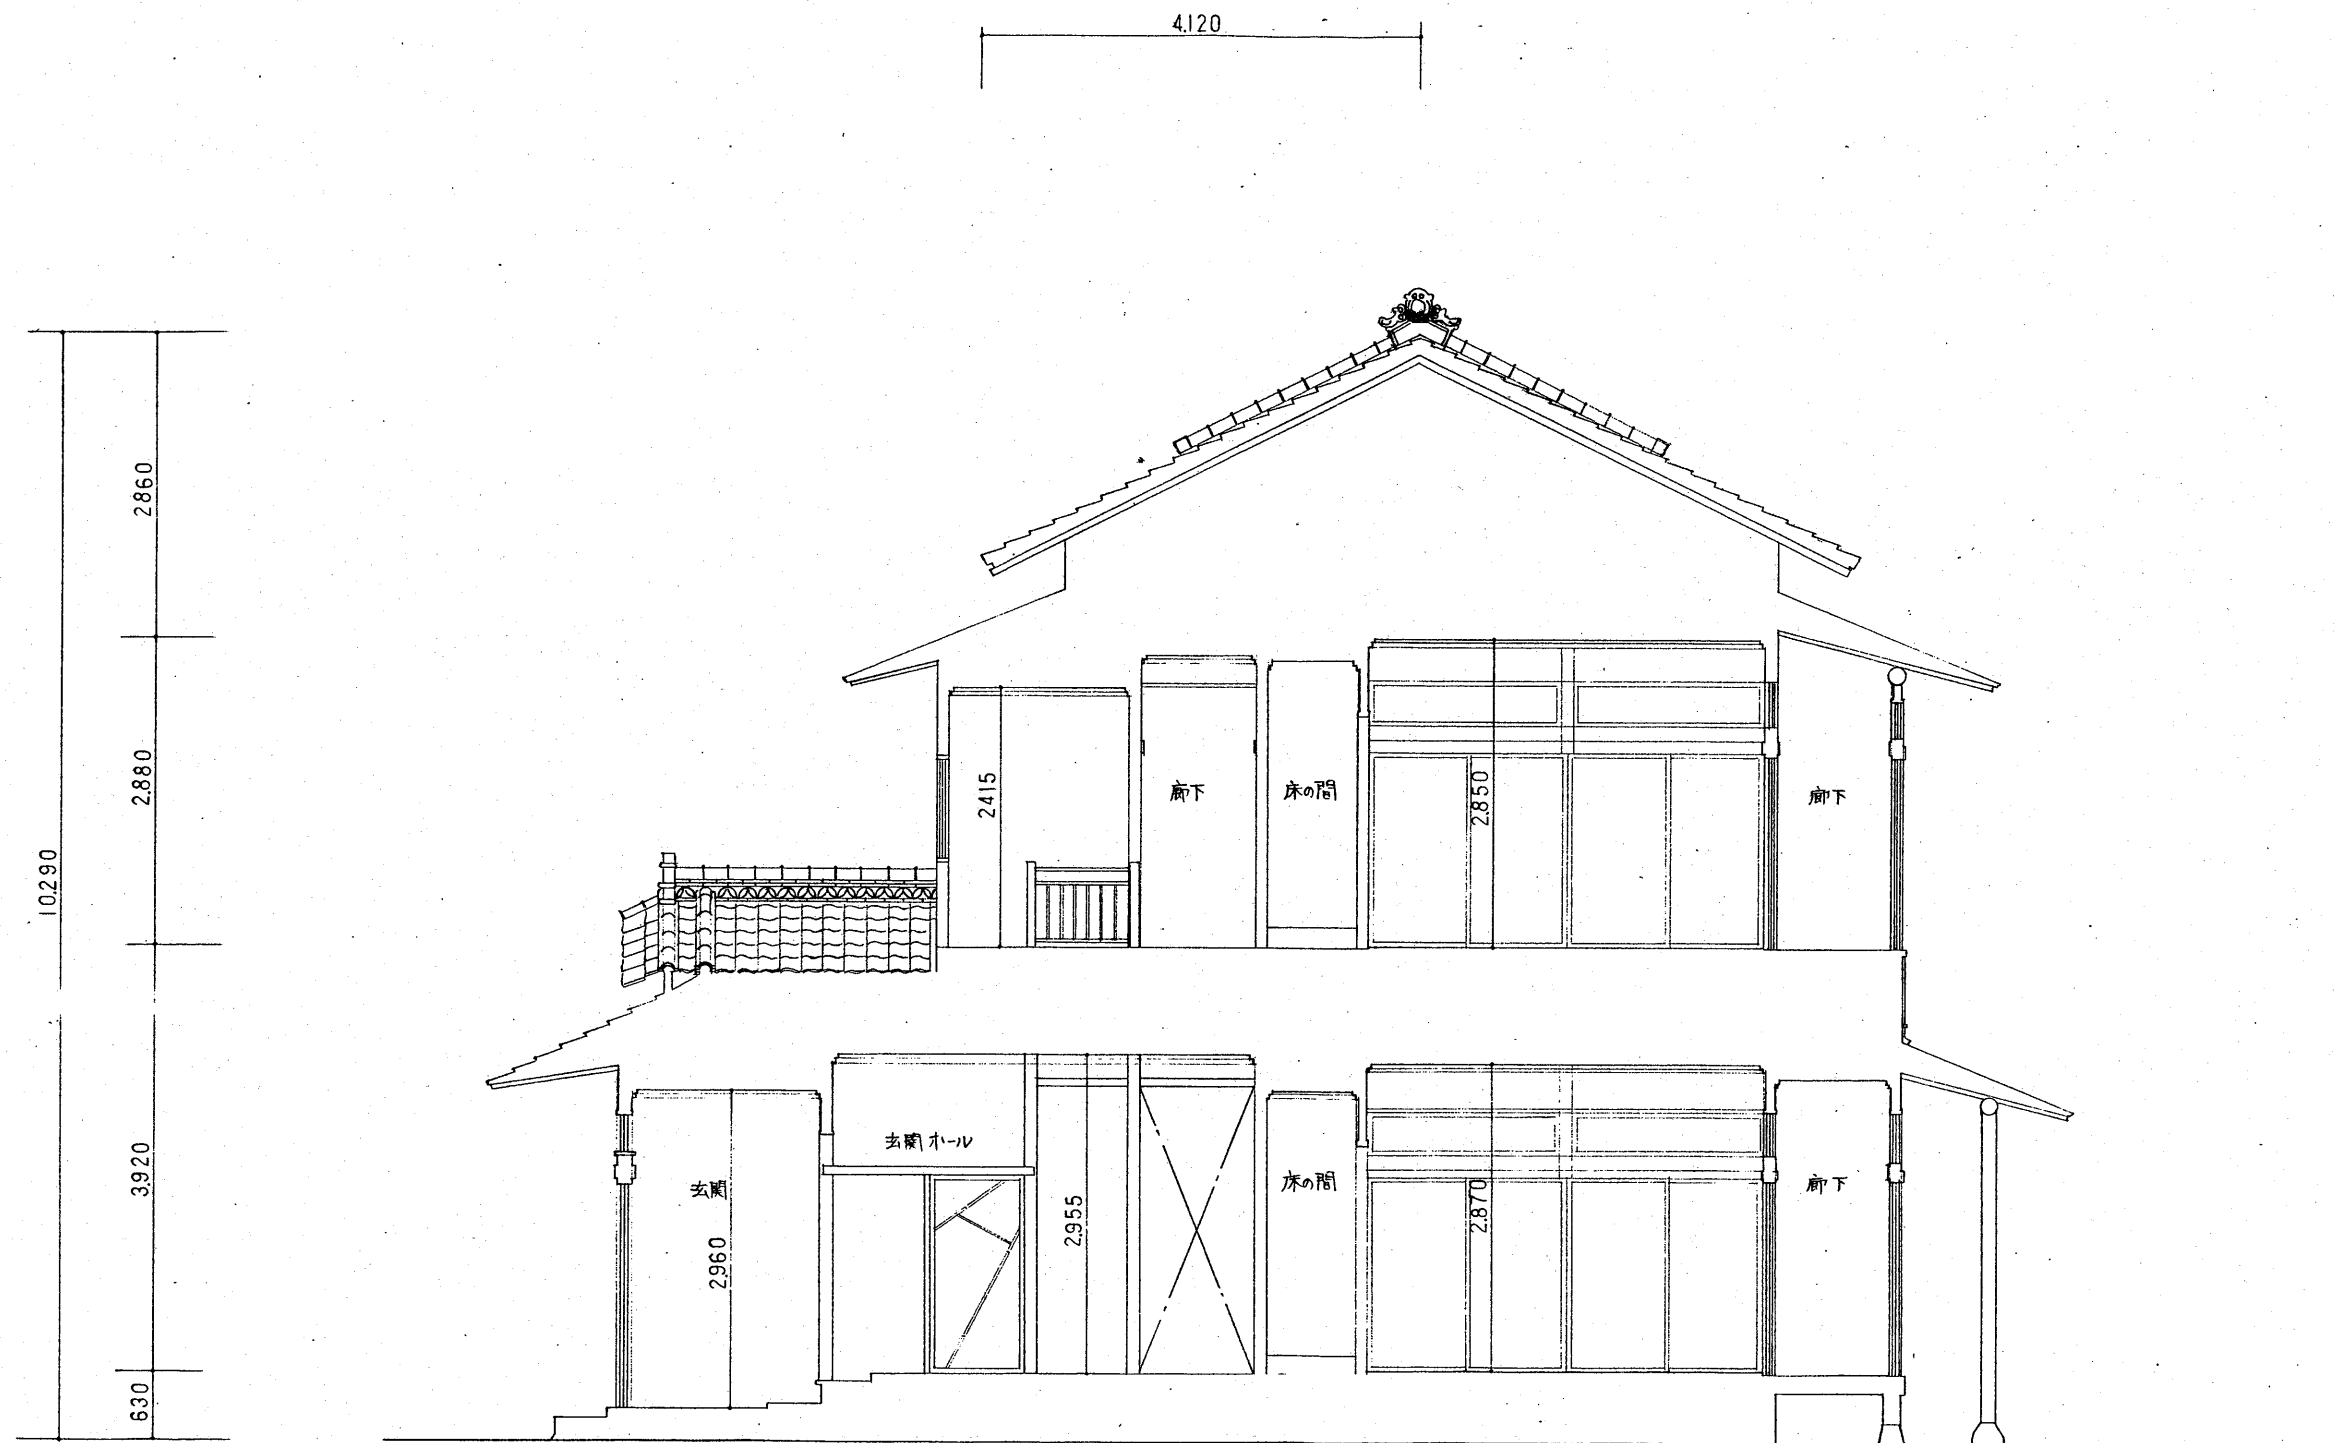

南北断面図

