



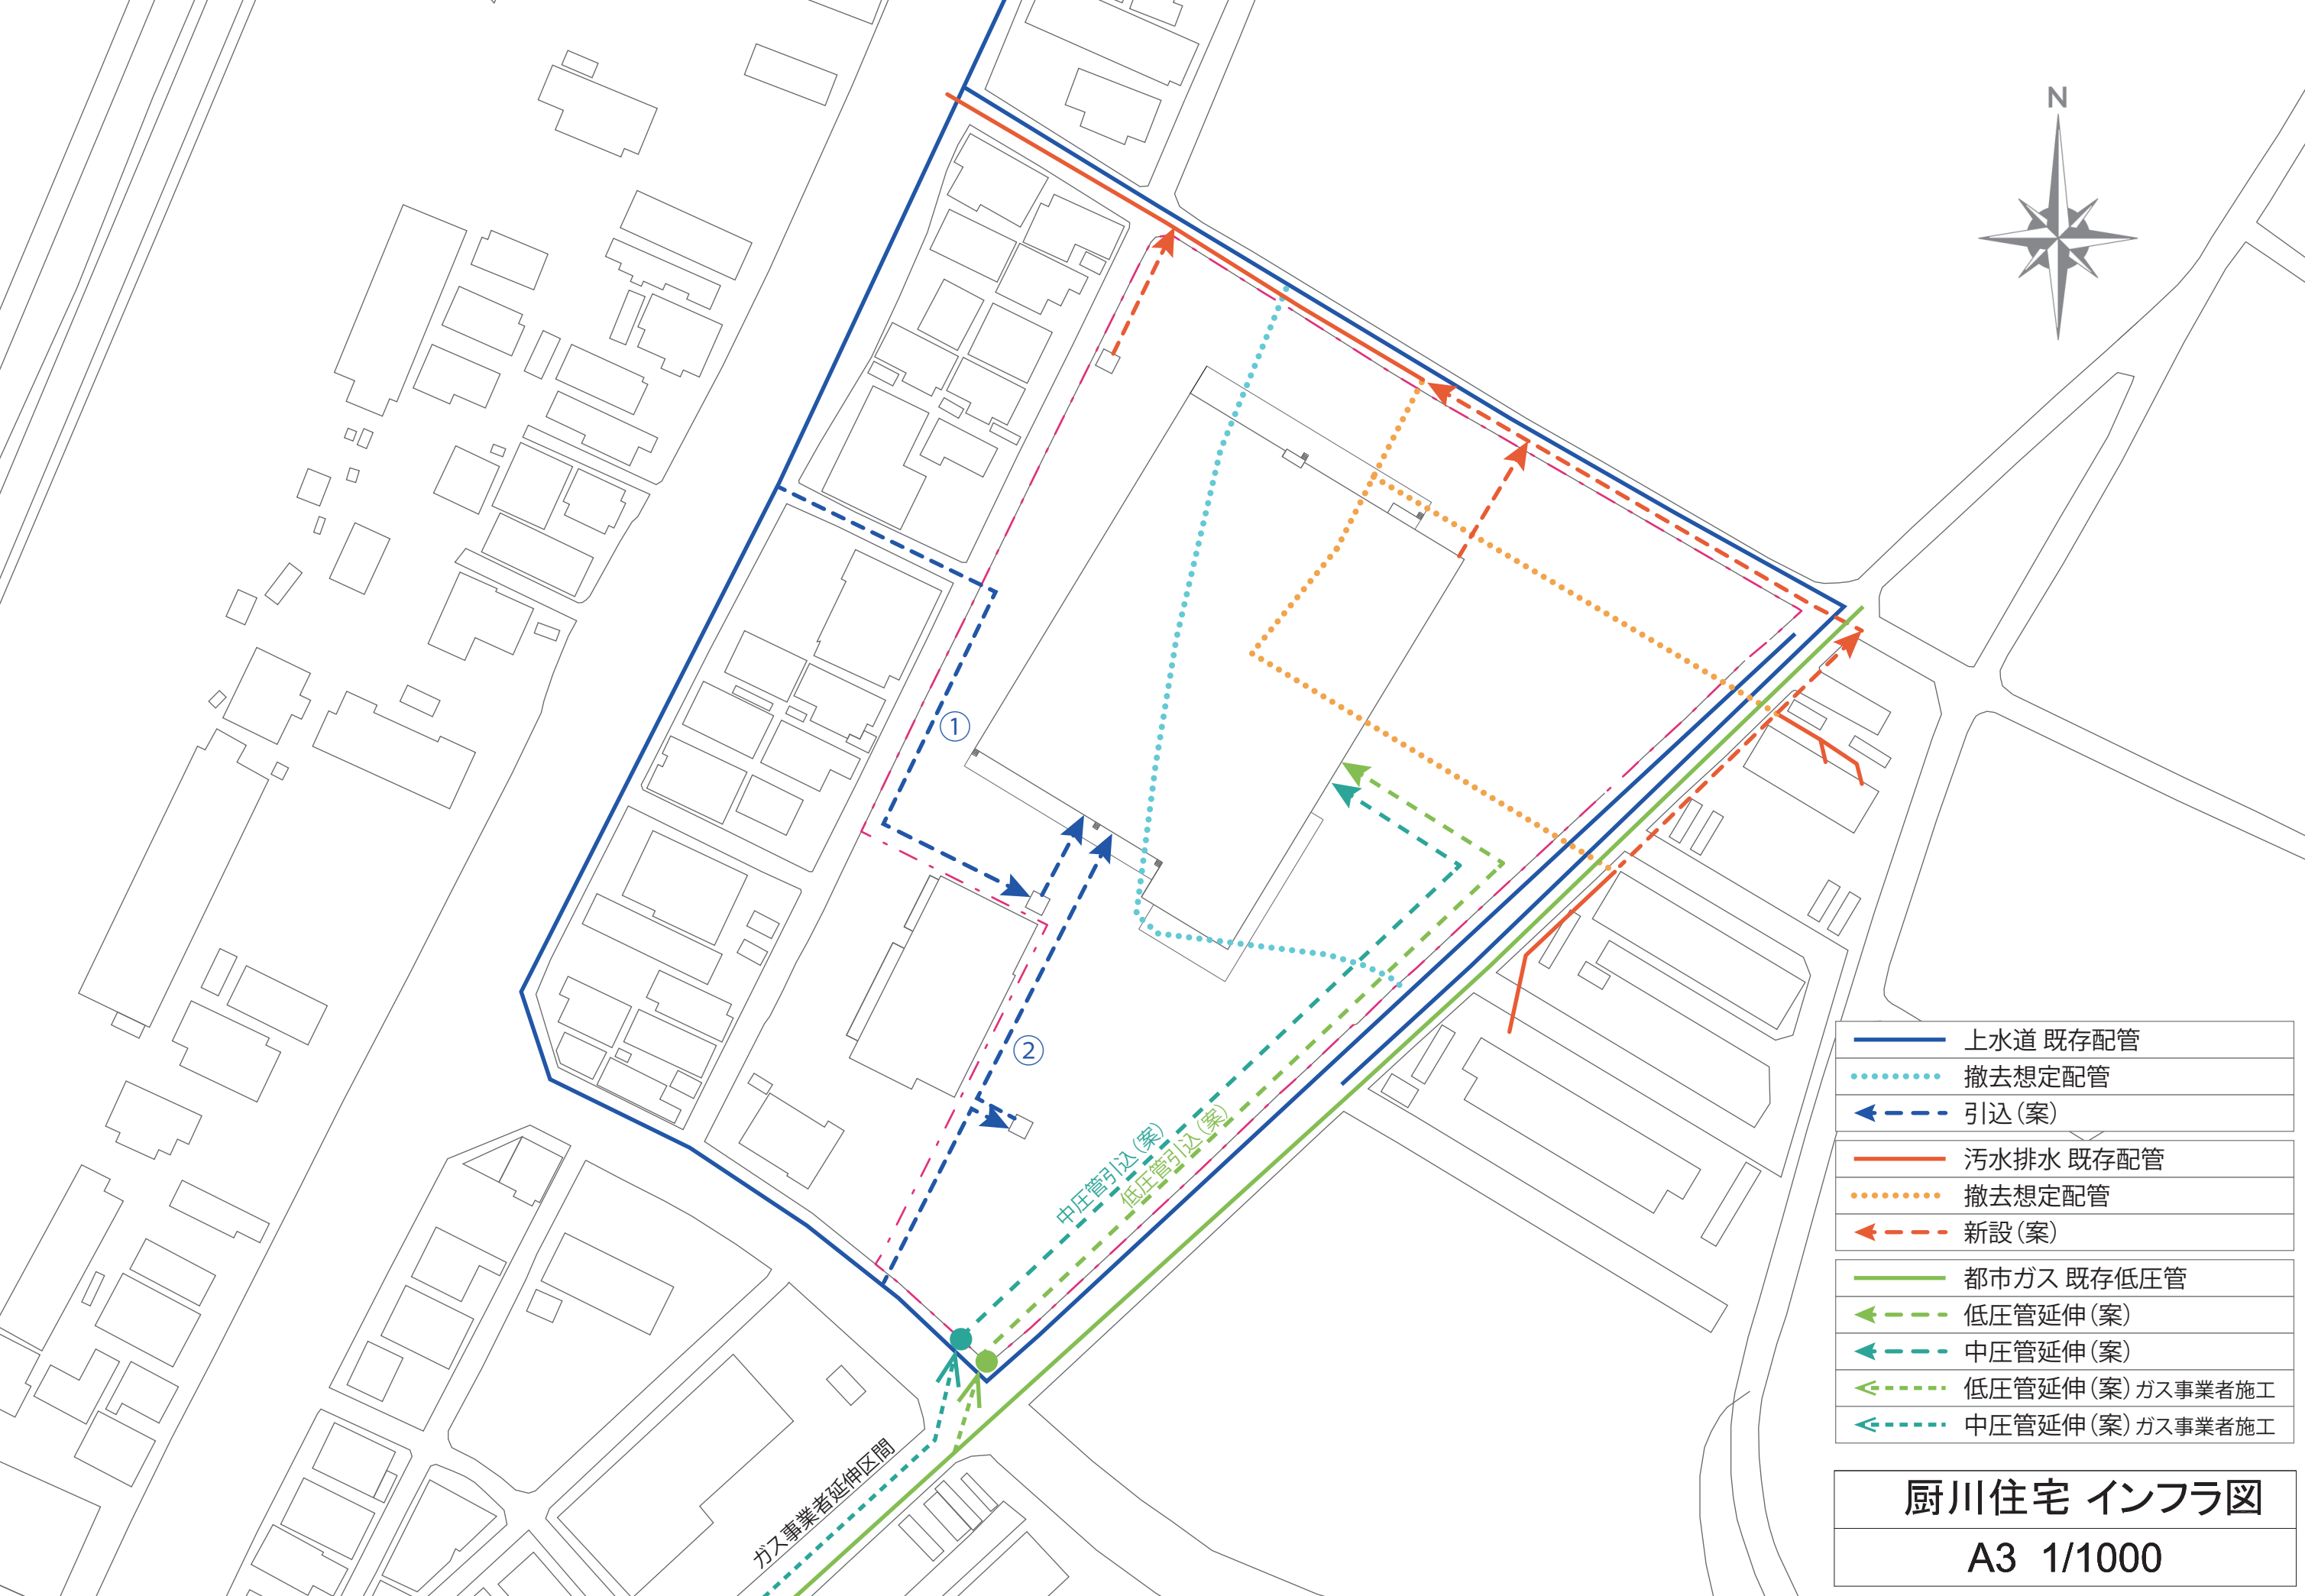



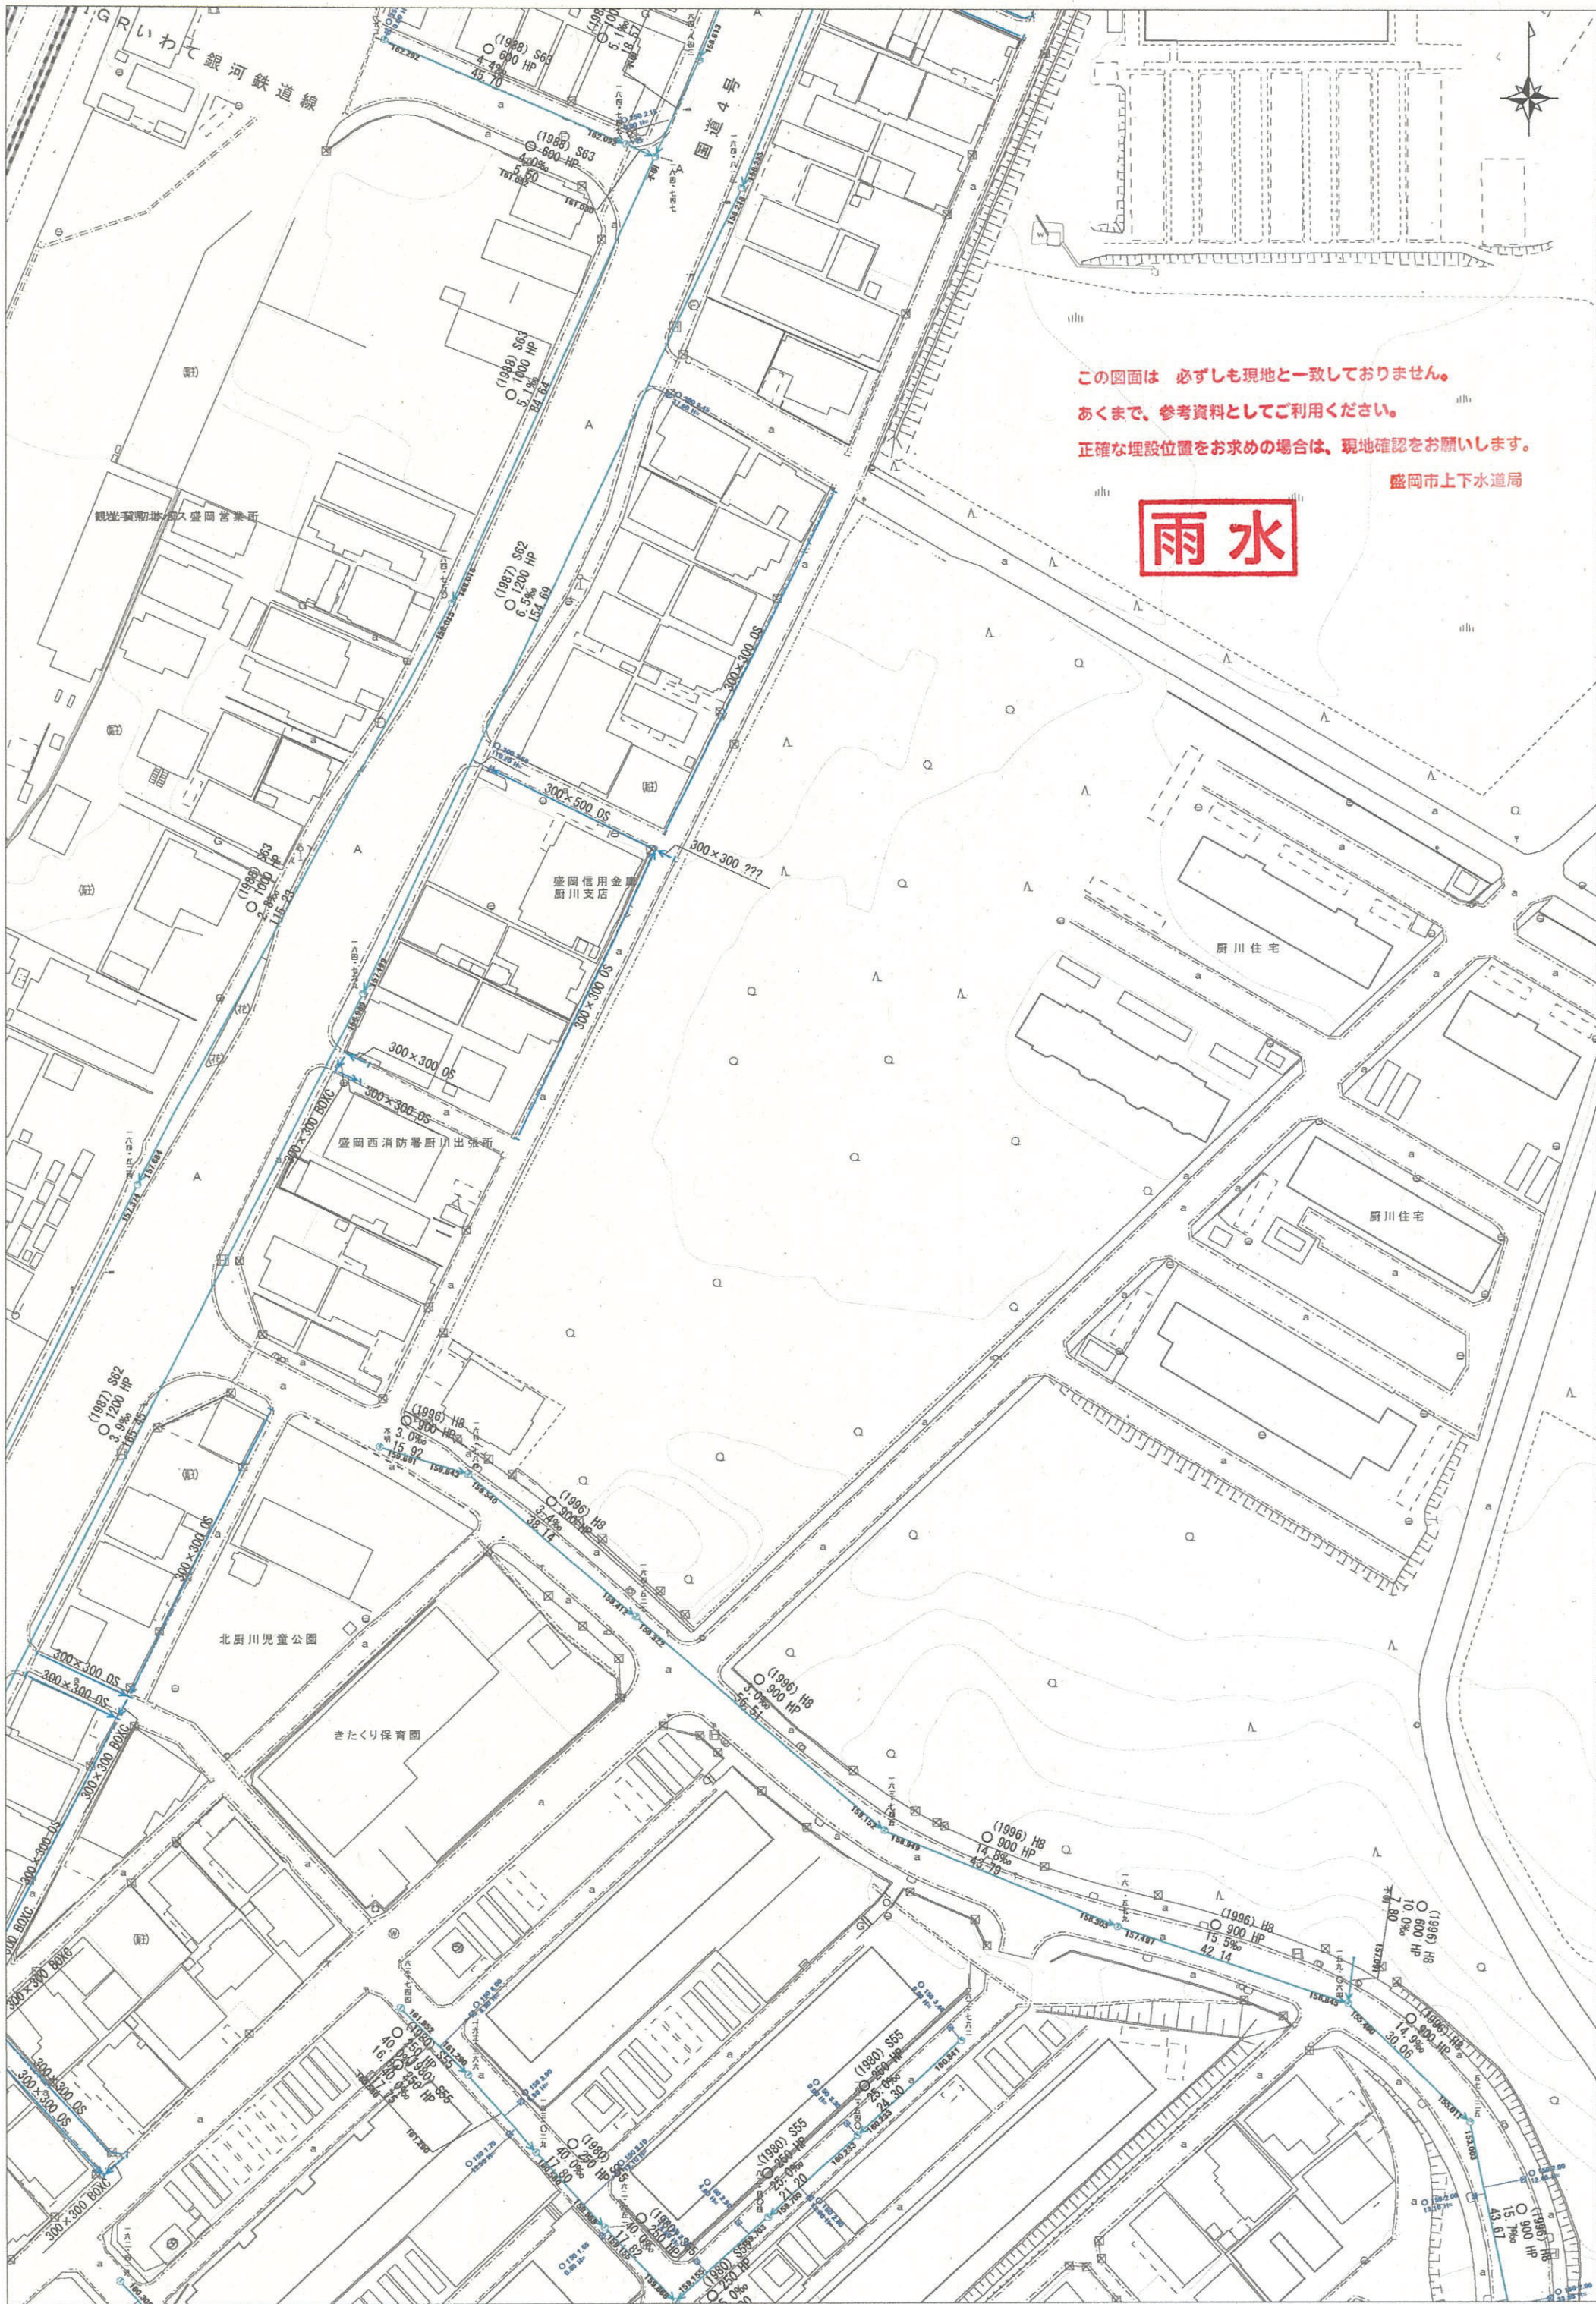


この図面は 必ずしも現地と一致しておりません。
あくまで、参考資料としてご利用ください。
正確な埋設位置をお求めの場合は、現地確認をお願いします。

盛岡市上下水道局

雨水

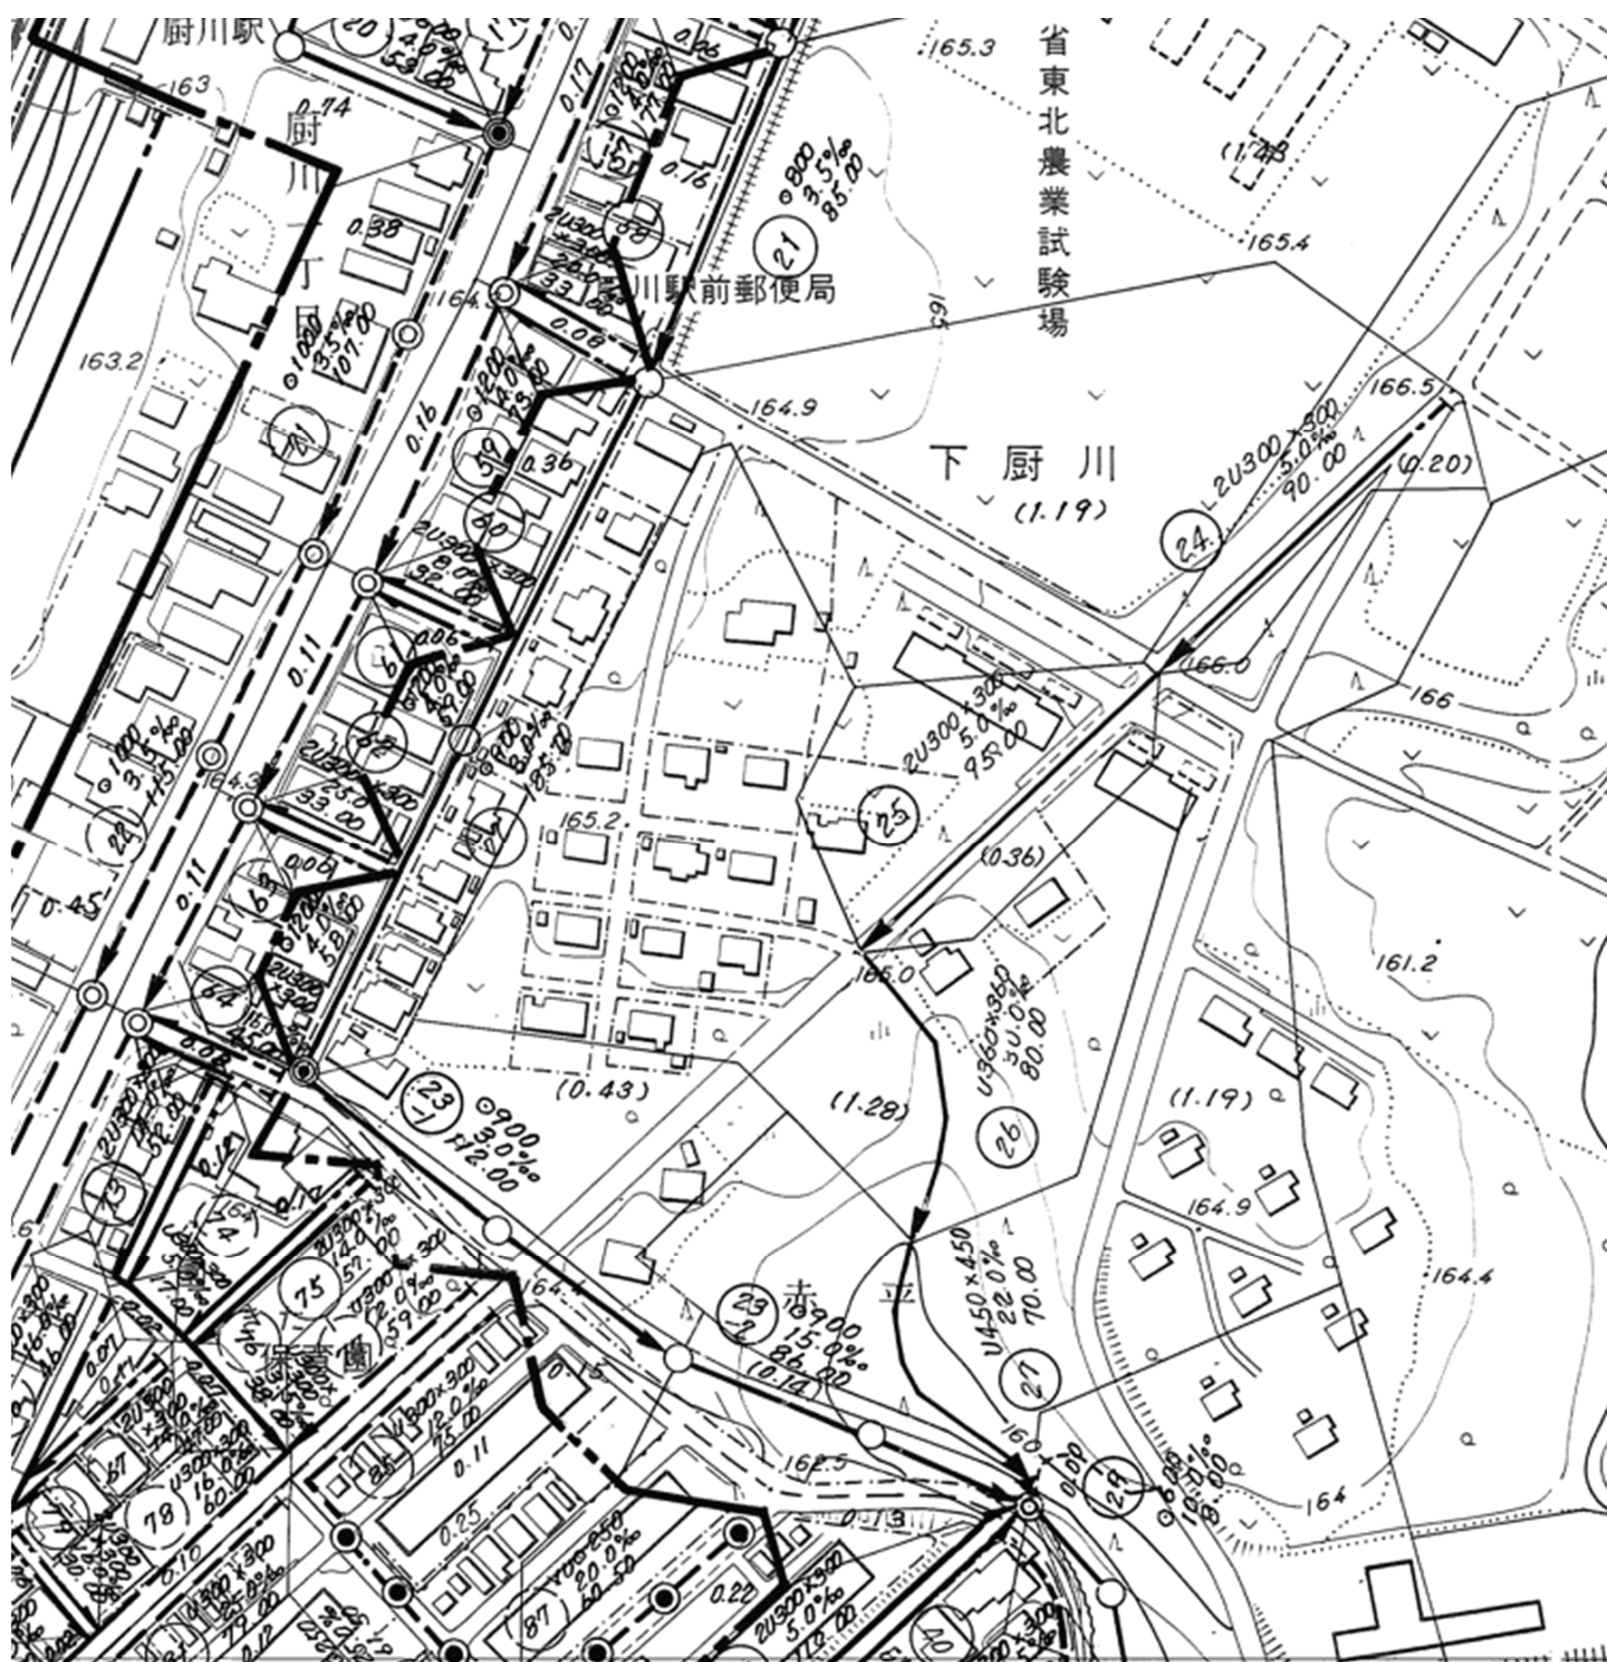

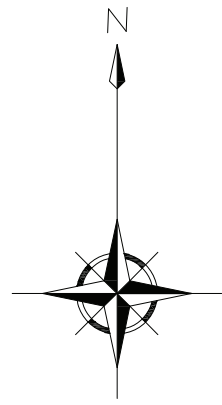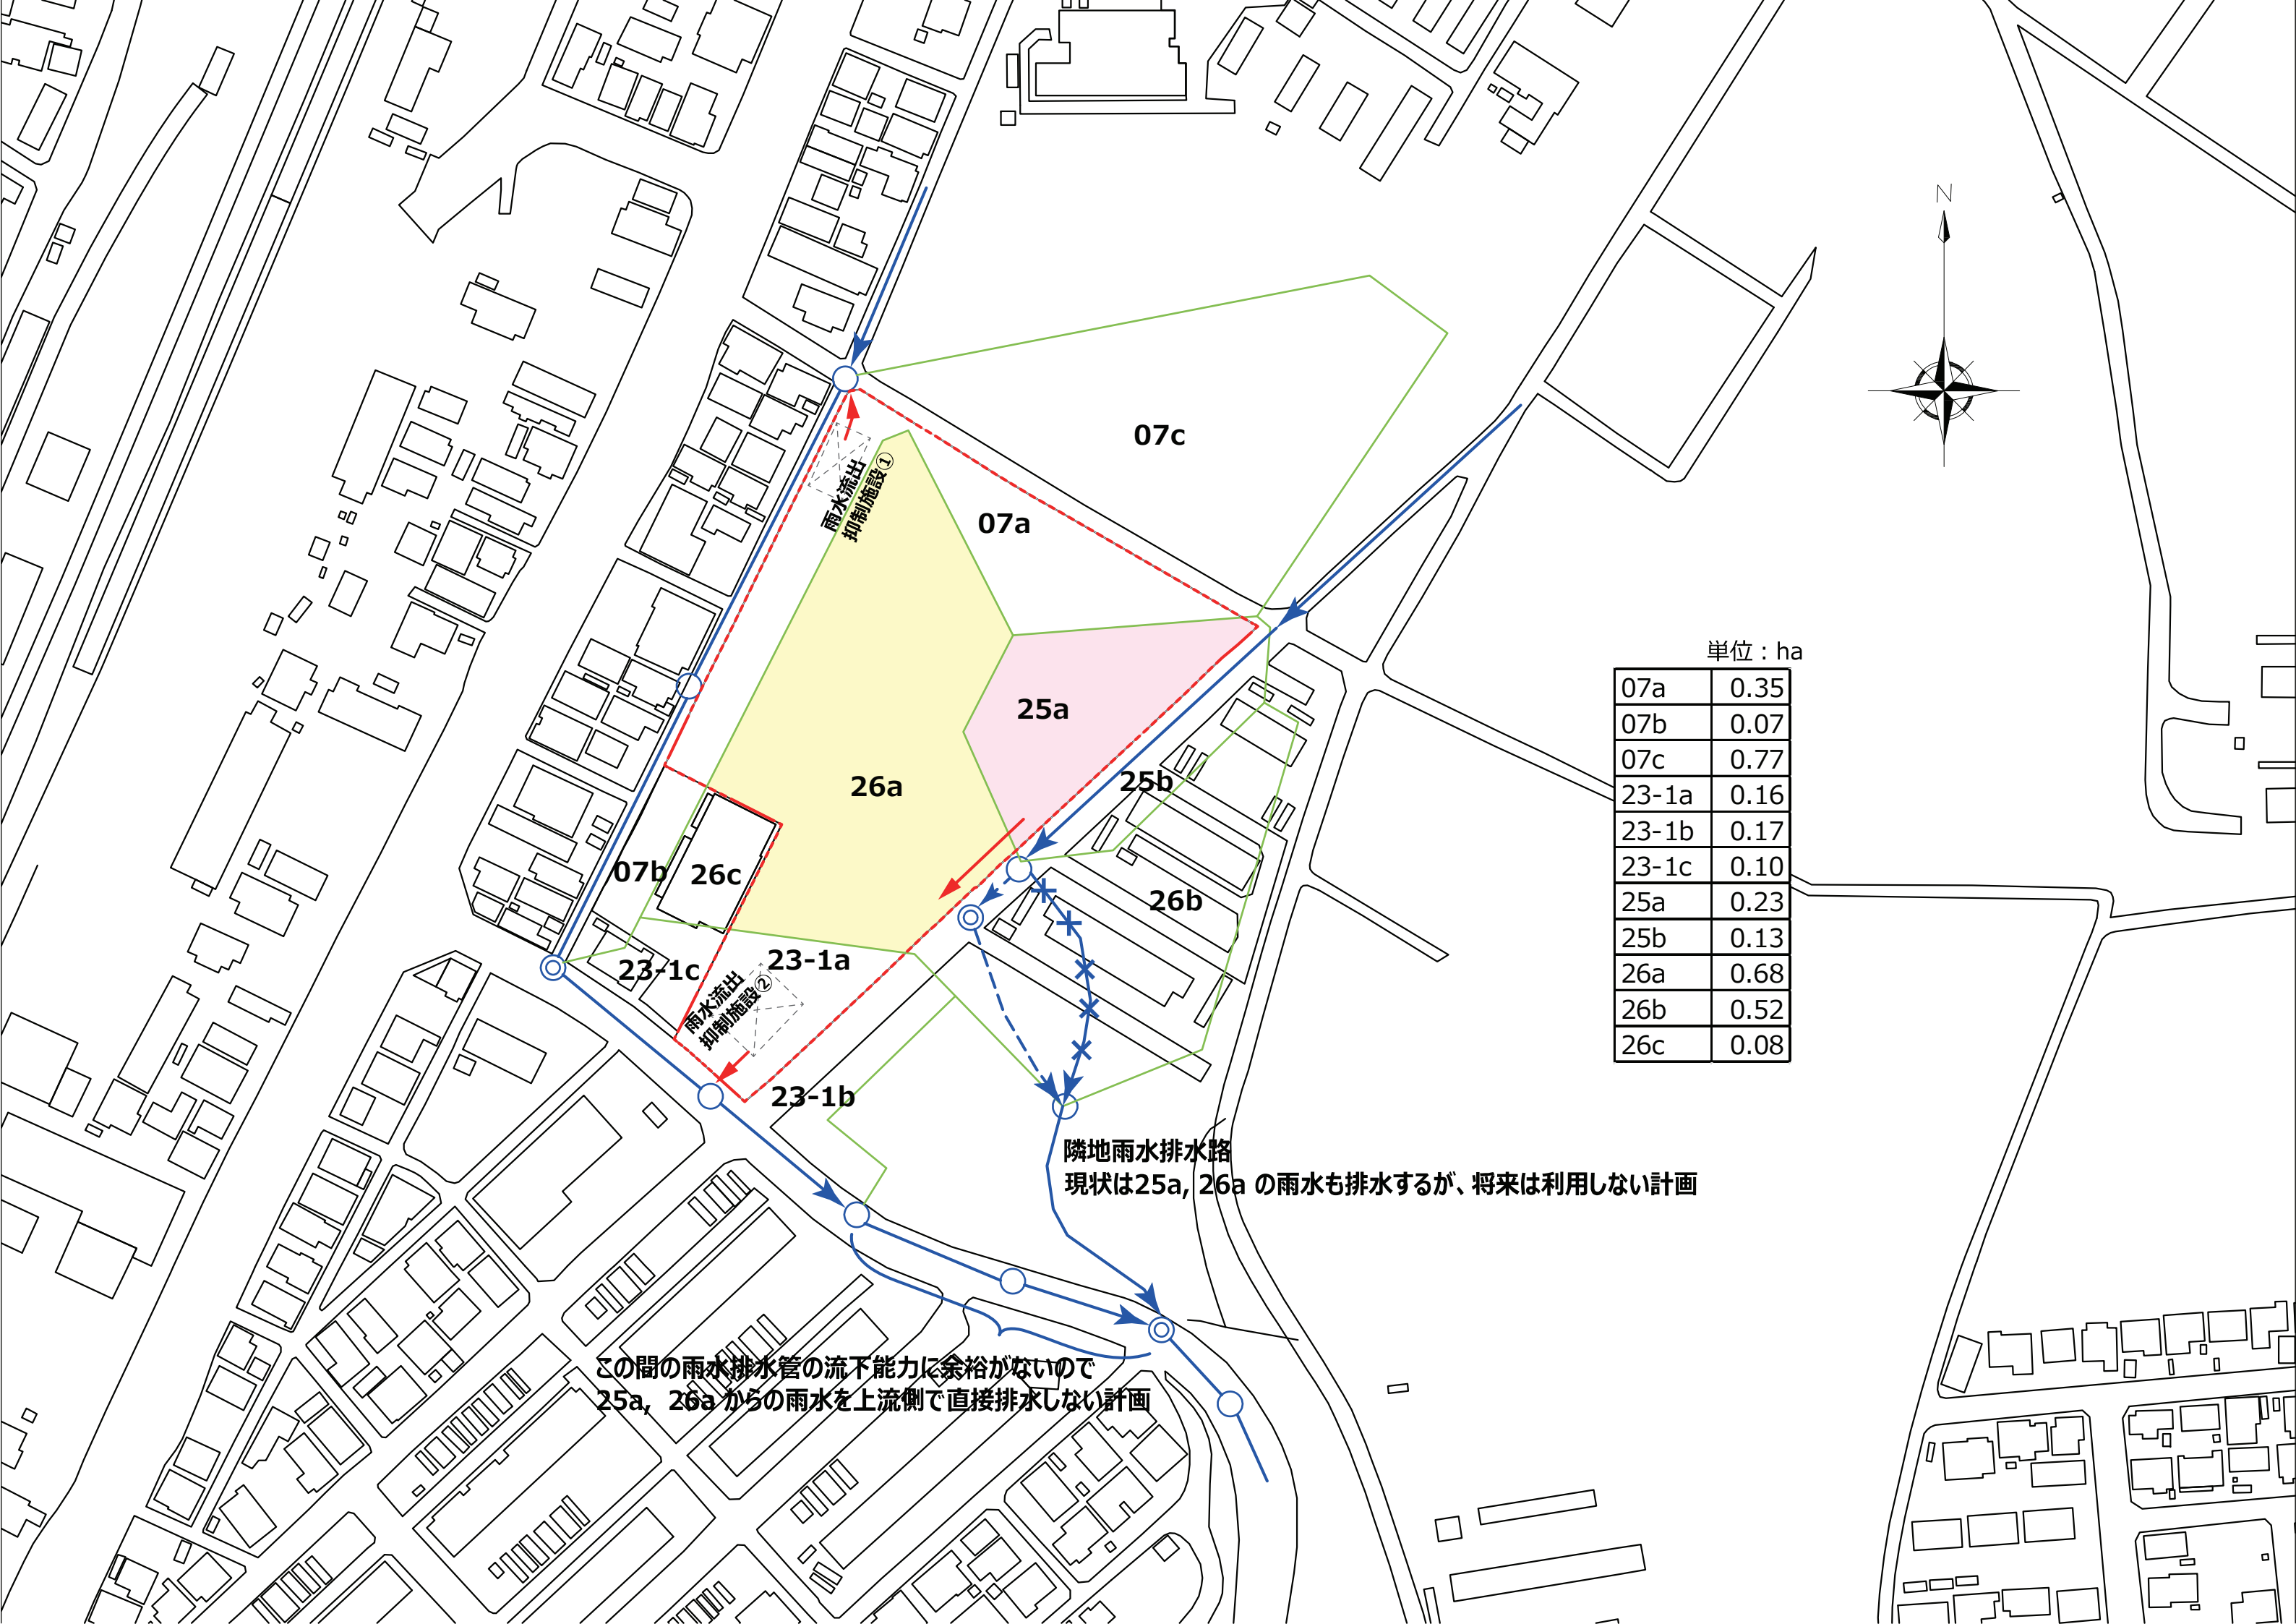

単位 : ha

07a	0.35
07b	0.07
07c	0.77
23-1a	0.16
23-1b	0.17
23-1c	0.10
25a	0.23
25b	0.13
26a	0.68
26b	0.52
26c	0.08

隣地雨水排水路
現状は25a, 26a の雨水も排水するが、将来は利用しない計画

この間の雨水排水管の流下能力に余裕がないので
25a, 26a からの雨水を上流側で直接排水しない計画

流 量 計 算 表 (雨 水)

(2 頁)

都 市 名		排 水 区 名				分 区 名				降雨強度式		流入時間	種 別	認可区域	基本区域									
盛岡市		赤平東排水区				第2分区				2775/(t+15)		7.0分	流出係数	0.50	0.50									
管 記 号	流 入 先	排 水 面 積						換 算 逕 加	流 下 時 間	流 達 時 間	流 出 量				計 画 下 水 管 渠								備 考	
		認可区域		基本区域		集水区域 計画区域					雨水量		残 留 水 量	総水量	断 面	勾配	流速	流量	管渠 延長	管底高	地盤高	土被り		
		各線	逕加	各線	逕加	各線	逕加				合計	ha当り												水量
		ha	ha	ha	ha	ha	ha				ha	m³/s												m³/s
19								0.08																
		0.08						0.08	0.08	0.6	7.6	0.168	0.013		0.013	2U 300×300	3.5	0.83	0.124	31.00		164.94		
20								3.31													162.662	164.94	1.52	
		0.30	0.38	0.26	2.93			3.31	3.31	0.9	11.6	0.143	0.473		0.473	○ 700	4.0	1.32	0.508	74.00	162.366	165.75	2.63	
21								4.90													162.266	165.75	2.62	
		0.16	0.54	1.43	4.36			4.90	4.90	1.0	12.6	0.138	0.676		0.676	○ 800	3.5	1.35	0.678	85.00	161.969	165.17	2.34	
22								6.45													161.869	165.17	2.33	
		0.36	0.90	1.19	5.55			6.45	6.45	2.3	14.9	0.128	0.826		0.826	○ 900	3.0	1.35	0.859	185.00	161.294	164.77	2.63	
23-1								6.90													161.145	164.77	2.65	
		0.15	1.05	0.30	5.85			6.90	6.90	1.4	16.3	0.124	0.856		0.856	○ 900	3.0	1.35	0.859	112.00	160.275	163.75	2.50	
23-2								7.30													160.075	163.75	2.70	
		0.13	1.18	0.27	6.12			7.30	7.30	0.5	16.8	0.120	0.876		0.876	○ 900	15.0	3.02	1.922	86.00	156.785	159.06	1.30	
	32	へ流入																						
24								0.20																
		0.00		0.20				0.20	0.20	1.5	8.5	0.161	0.032		0.032	2U 300×300	5.0	1.00	0.148	90.00				
25								0.56																
		0.00		0.36	0.56			0.56	0.56	1.6	10.1	0.154	0.086		0.086	2U 300×300	5.0	1.00	0.148	95.00				
26								1.84																
		0.00		1.28	1.84			1.84	1.84	0.5	10.6	0.148	0.272		0.272	U 360×360	30.0	2.74	0.293	80.00				
27								3.03																
		0.00		1.19	3.03			3.03	3.03	0.4	11.0	0.148	0.448		0.448	U 450×450	22.0	2.74	0.464	70.00				
29								3.03			(11.1)													
		0.00		0.00	3.03			3.03	3.03	0.1	11.0	0.148	0.448		0.448	○ 600	10.0	1.88	0.532	8.00		159.06		
	32	へ流入																						
31								0.32																
		0.32						0.32	0.32	1.8	8.8	0.161	0.052		0.052	2U 300×300	5.0	1.00	0.148	110.00		159.06		
32								11.66													155.405	159.06	2.68	
		0.12	1.62	0.89	10.04			11.66	11.66	0.9	17.7	0.117	1.364		1.364	○ 900	15.0	3.02	1.922	161.00	143.585	146.56	2.00	
	51	へ流入																						
36								0.17																
		0.17						0.17	0.17	0.6	7.6	0.168	0.029		0.029	U 300×300	30.0	2.44	0.181	86.00				
	38	へ流入																						
37								0.06																
		0.06						0.06	0.06	0.1	7.1	0.175	0.011		0.011	U 300×300	45.0	2.99	0.221	25.00				
38								0.35																
		0.12	0.35					0.35	0.35	0.9	8.5	0.161	0.056		0.056	U 300×300	6.0	1.09	0.081	57.00				
	44	へ流入																						
39								0.05																
		0.05						0.05	0.05	0.7	7.7	0.168	0.008		0.008	U 300×300	3.5	0.83	0.062	35.00				
	41	へ流入																						
40								0.06																
		0.06						0.06	0.06	0.2	7.2	0.175	0.011		0.011	U 300×300	45.0	2.99	0.221	29.00				
41								0.17																
		0.06	0.17					0.17	0.17	1.1	8.8	0.161	0.027		0.027	U 300×300	3.5	0.83	0.062	54.00				