


盛岡農業振興地域整備計画書新旧対照表

【除-1：盛岡市猪去一本木43番1の一部（321.12㎡）】

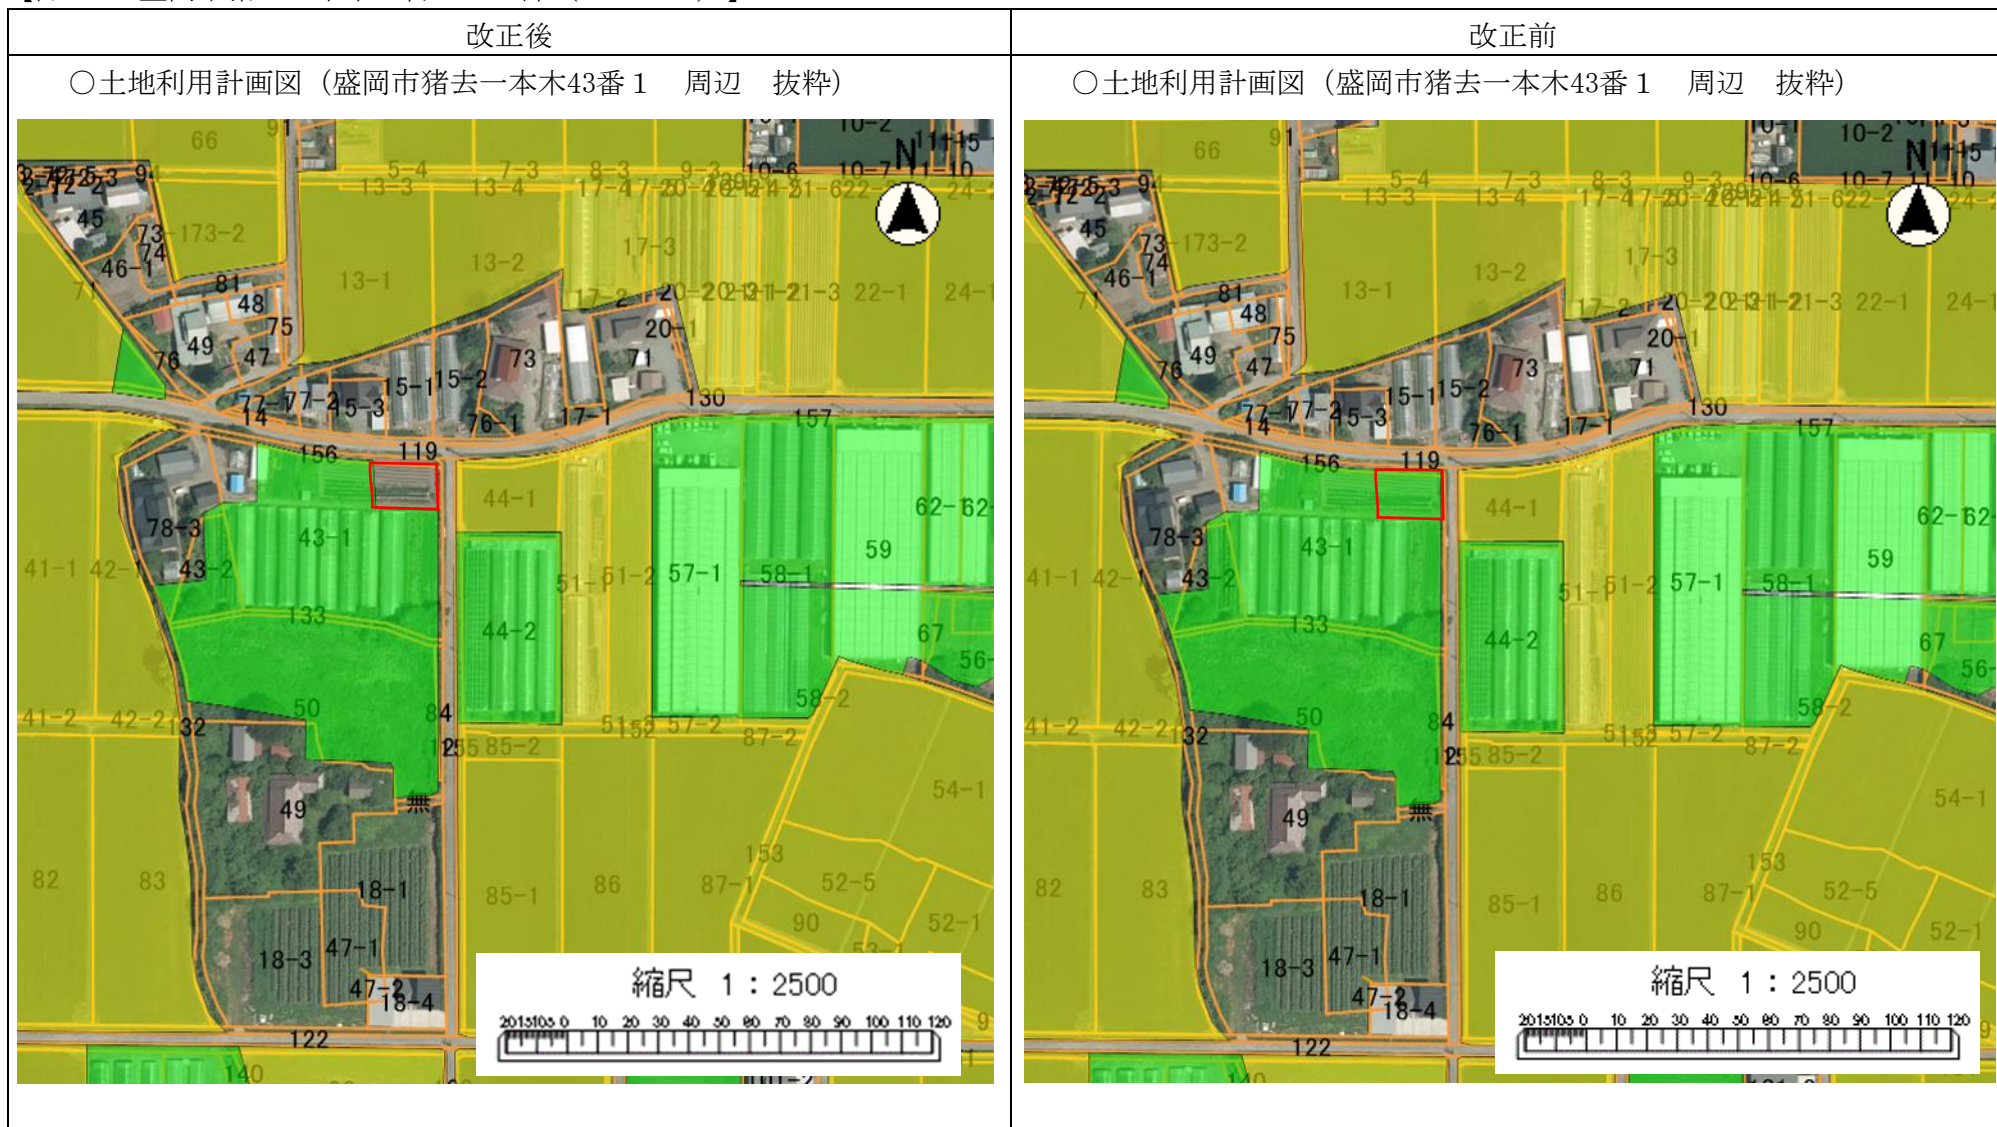

盛岡農業振興地域整備計画書新旧対照表

【除-2：盛岡市好摩字中塚12番2（2,356㎡）】

