
盛岡市中央卸売市場　本棟配置図

電気メーター配置図　令和8年4月1日現在


凡　例

- XXX　令和８年度交換対象
- XXX　自動検針対象外
- XXX$_{5}$　有効期間５年
- XXX$_{7}$　有効期間７年
- XXX$_{10}$　有効期間10年
- XXX　令和８年度交換対象外

1F　北側　水産・管理

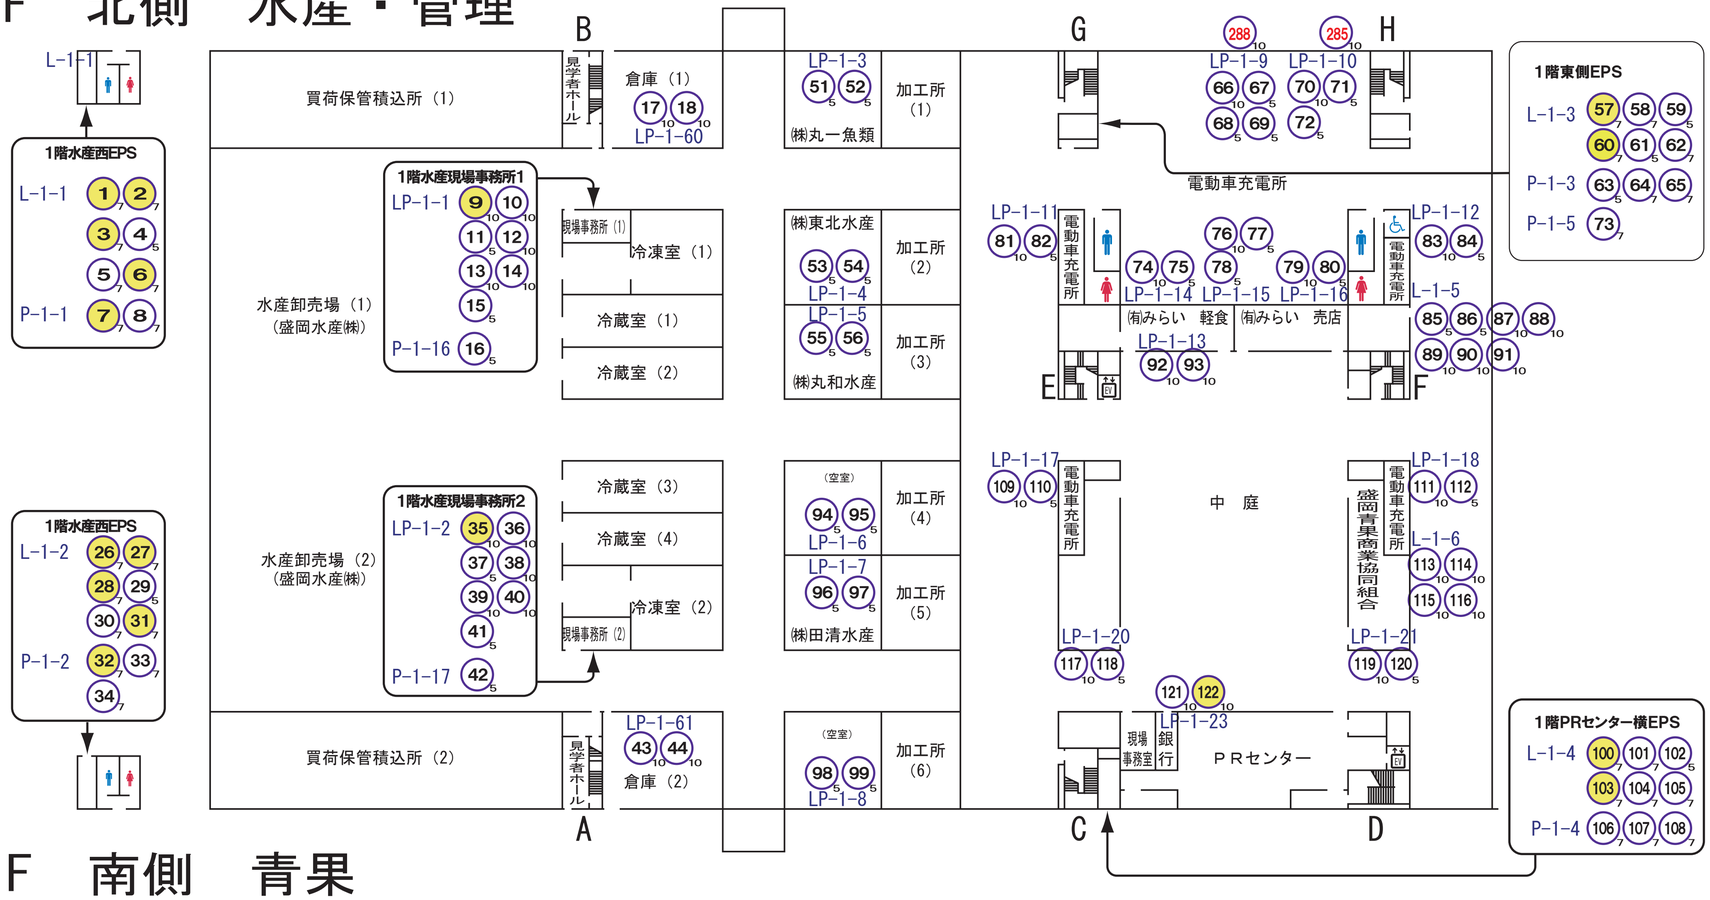

1F　南側　青果

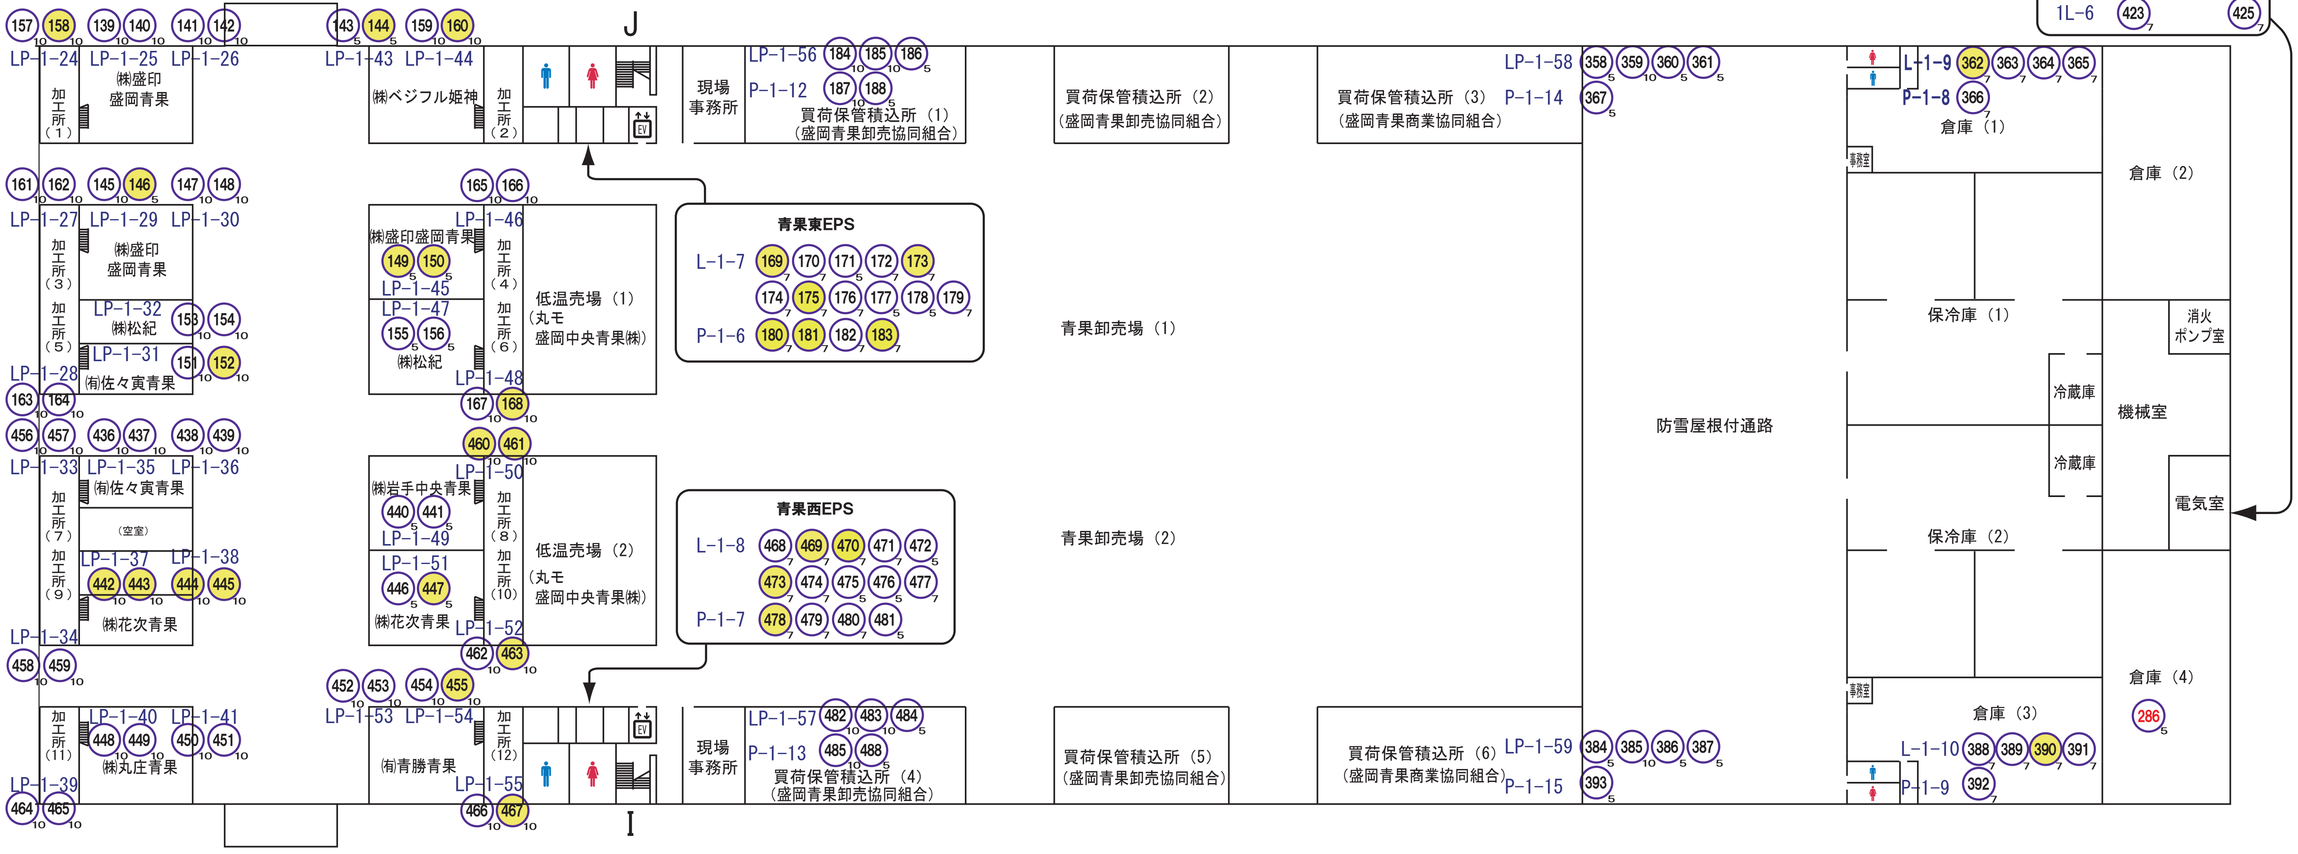


盛岡市中央卸売市場　本棟配置図

電気メーター配置図　令和8年4月1日現在


凡　例

- XXX　令和８年度交換対象
- XXX　自動検針対象外
- XXX$_{5}$　有効期間５年
- XXX$_{7}$　有効期間７年
- XXX$_{10}$　有効期間10年
- XXX　令和８年度交換対象外


3F

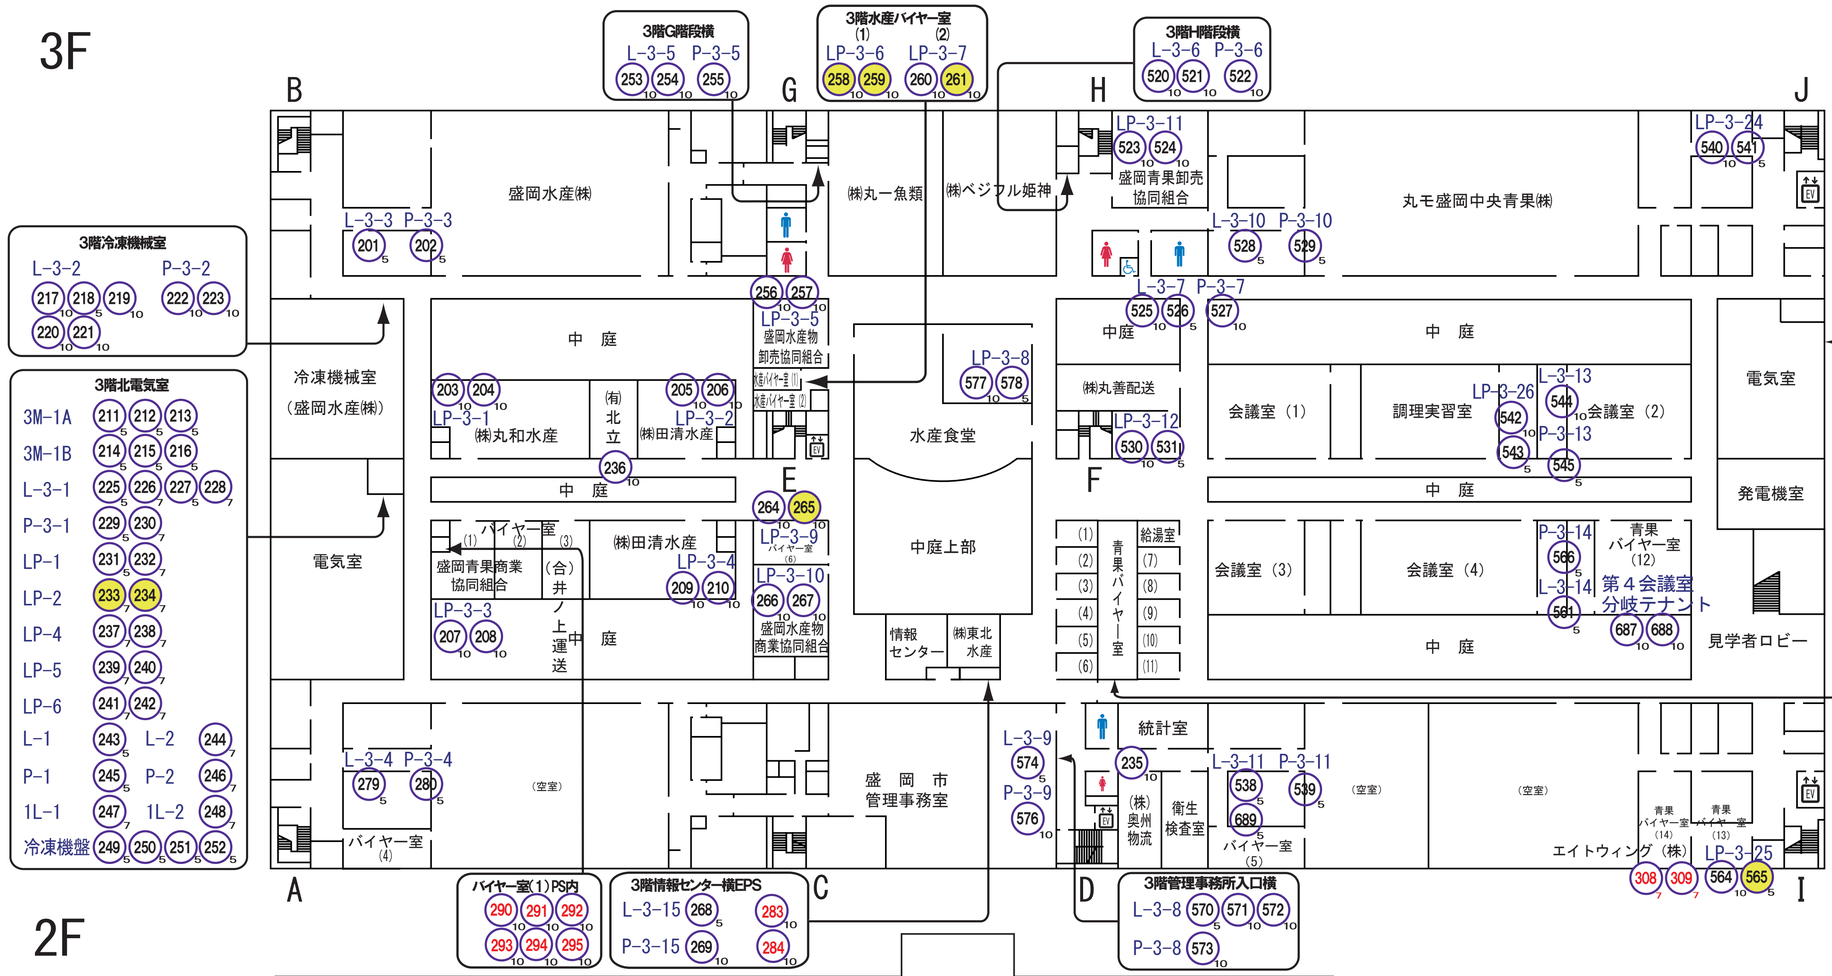


2F

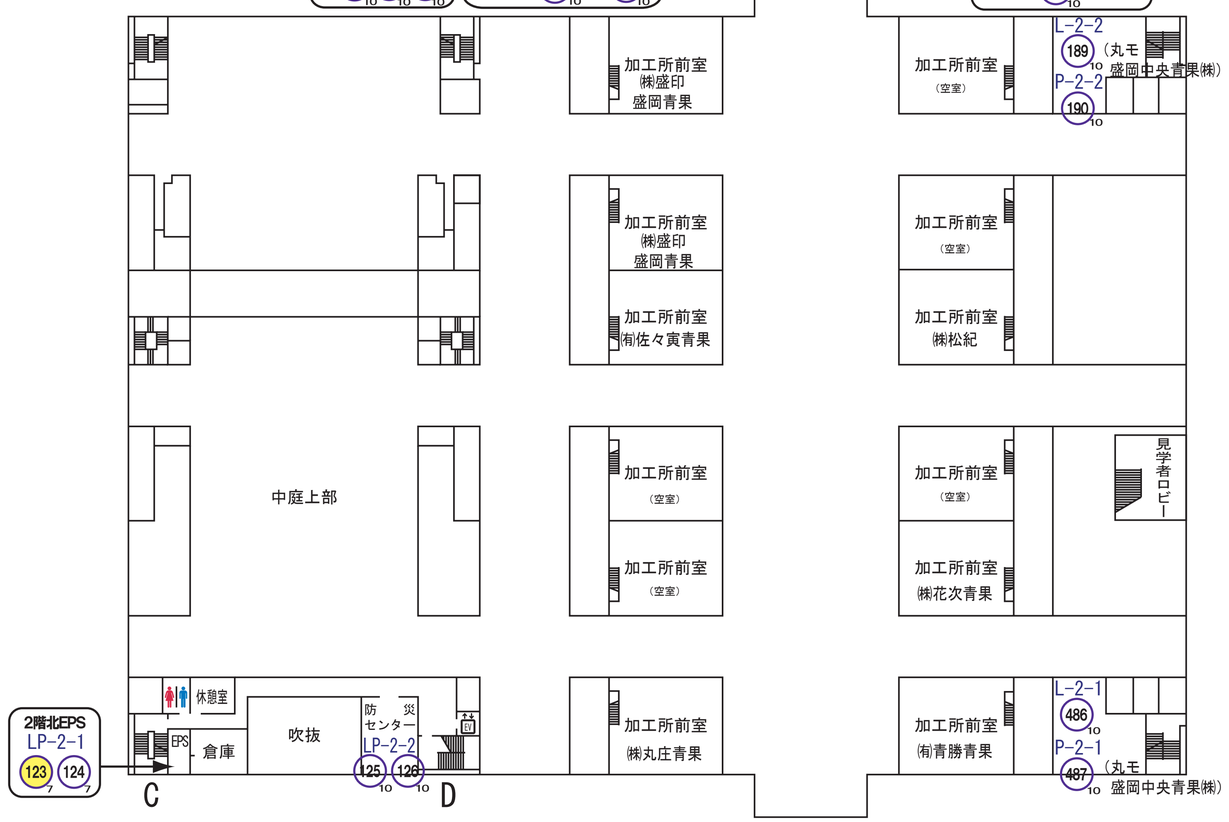

5F

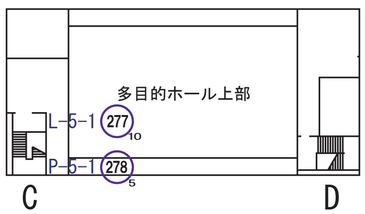


4F

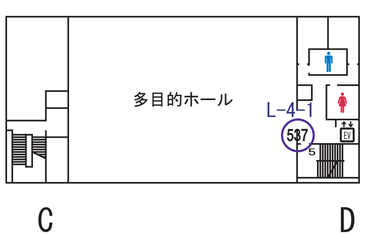

電気メーター配置図


令和８年４月１日現在

水産仲卸配送センター

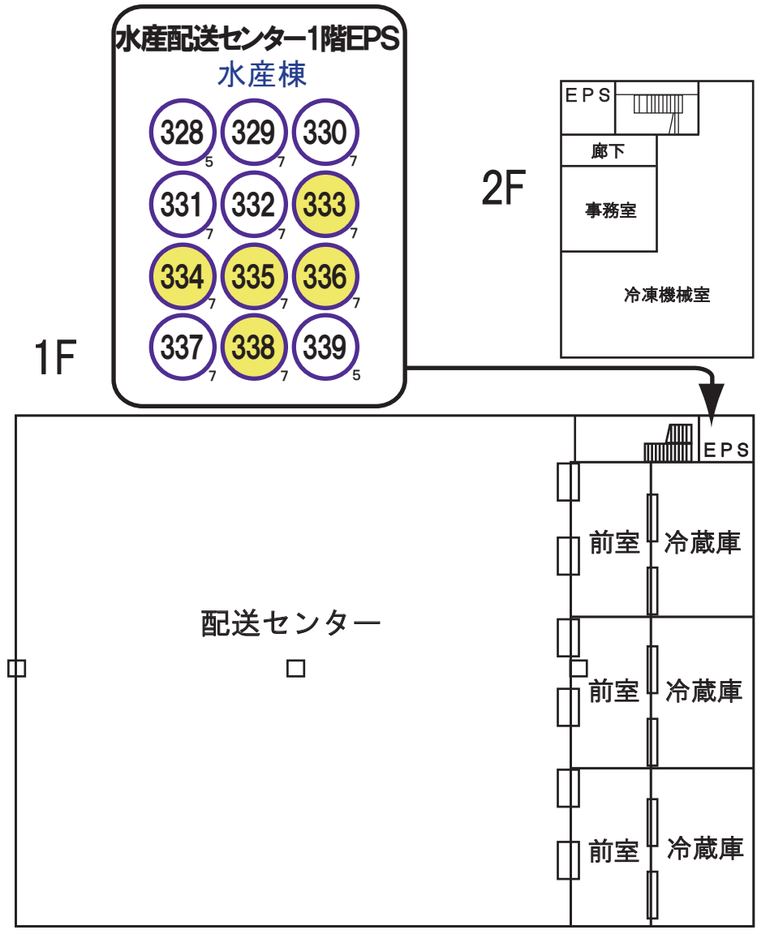

青果仲卸配送センター

東棟（Ｂ棟）

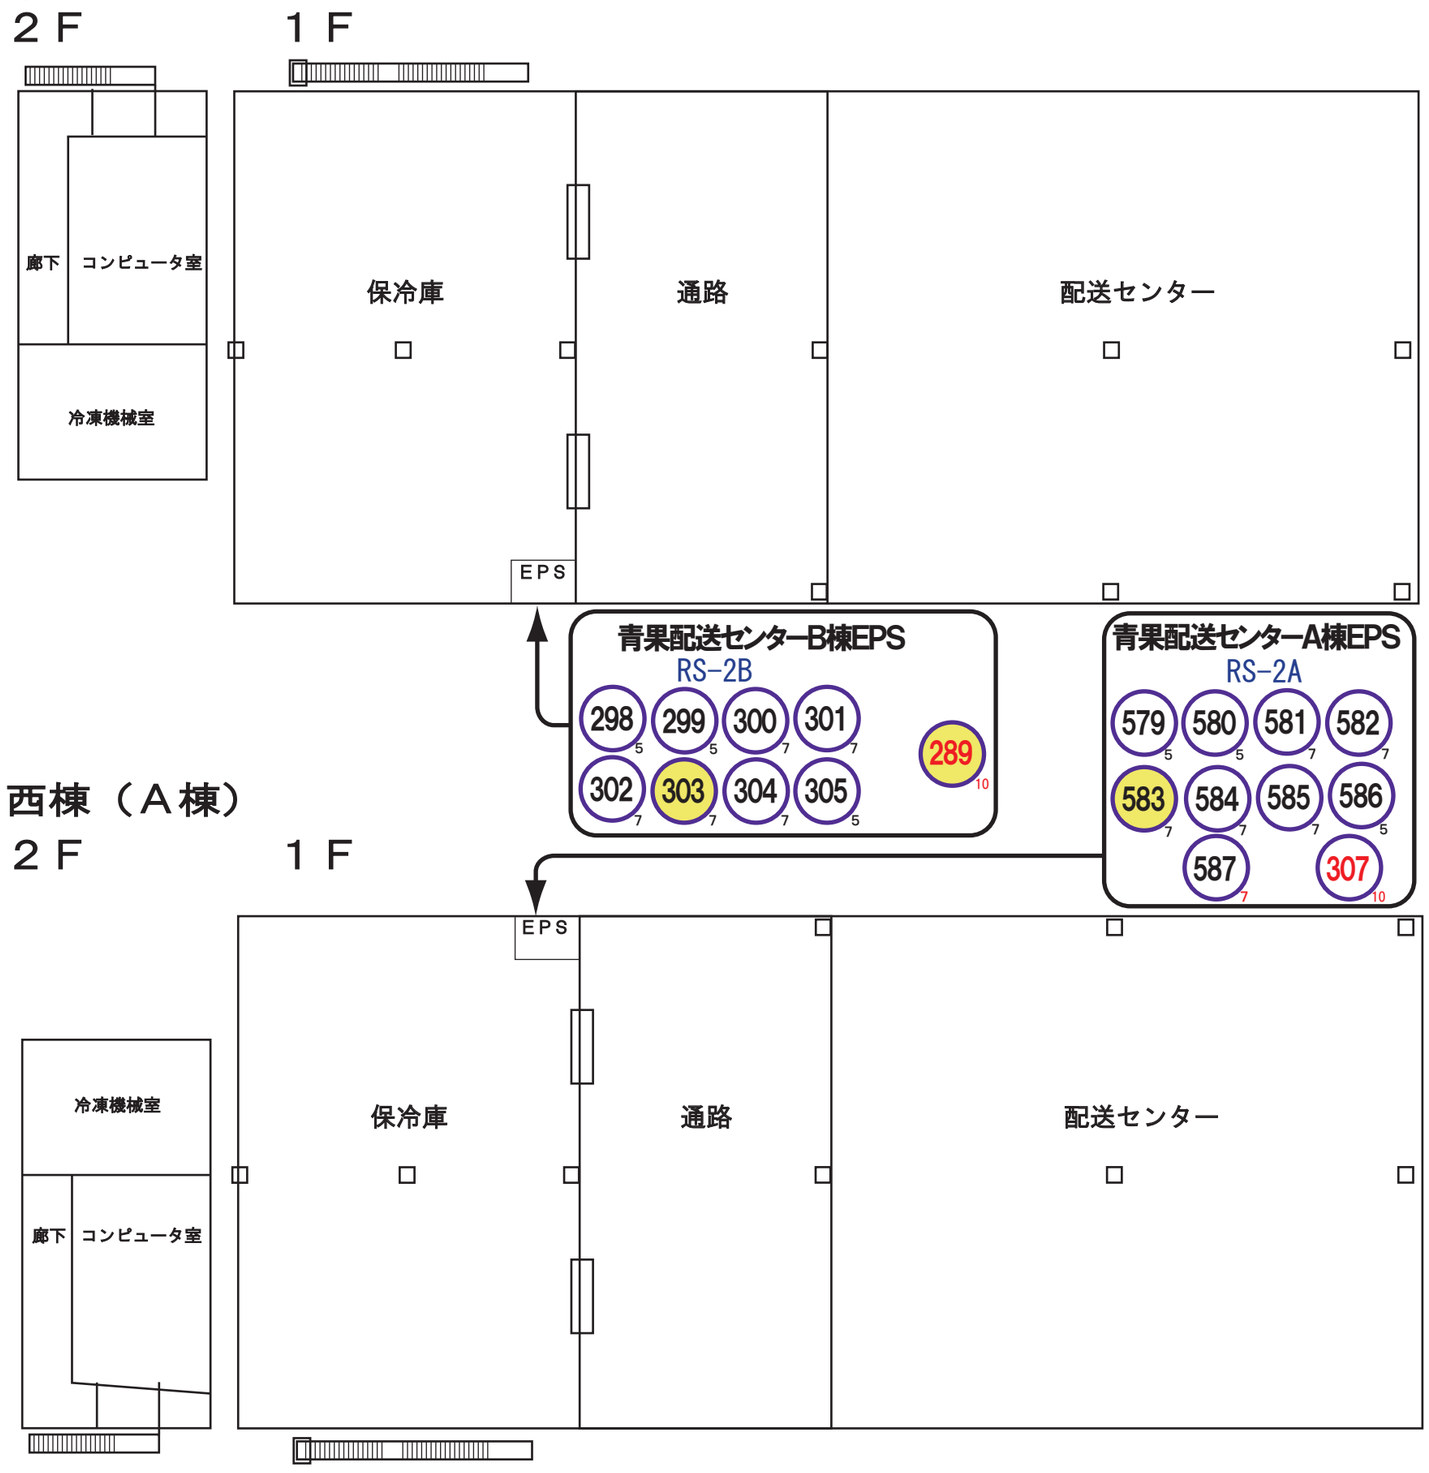

西棟（Ａ棟）

凡　例

- XXX　令和８年度交換対象
- XXX　令和８年度交換対象外
- XXX　不使用
- XXX　自動検針対象外
- XXX 5　有効期間５年
- XXX 7　有効期間７年
- XXX 10　有効期間10年

総合食品センター1階案内図　電気メーター設置場所

令和８年４月１日現在

凡　例

- XXX　令和８年度交換対象
- X X　令和８年度交換対象外
- XXX　自動検針対象外
- XXX(5)　有効期間５年
- XXX(7)　有効期間７年
- XXX(10)　有効期間10年

総食1階外部EPS

LP-16	1409(7)	1423(7)
LP-17	1410(7)	1424(7)
LP-18	1411(7)	1425(7)
LP-19	1412(7)	1426(7)
LP-20	1413(7)	1427(7)
LP-21	1414(7)	1428(7)
LP-22	1415(5)	1429(7)
守衛所	1430(7)	1431(7)
自販機	1433(7)	
LP-1K	1453	1454

総食1階外部EPS奥

C＆C	1446(5)

総食1階内部EPS

銀行電灯	1402(5)	
銀行動力	1416(5)	
LP-11	1403(7)	1417(7)
LP-11-1	1404(7)	1418(7)
LP-12	1405(7)	1419(7)
LP-13	1406(7)	1420(7)
LP-14	1407(7)	1421(7)
LP-15	1408(7)	1422(7)
自販機	1432(7)	

総食屋外

低圧電灯盤

1401(?)　1436(5)　1437(5)　1438(5)　1439(5)　1440(5)　1441(5)　1442(5)　1443(5)

1449(10)　1450(10)

※1447、1448は2階廊下に割付

(株)みちのく流通システム　アラム弁室　通路　内部EPS　北風除室

(有)大亀運輸　(株)みちのく流通システム　(株)R・Cコーポレーション　アイエスサービス(株)　(株)橋市　(有)丸源生花店　南風除室

ファーストフード　ファーストフード厨房　休憩室　更衣室

LP-1H　1455　1456

ビッグプロ　C＆C売場

チェックアウト

LPガス庫

ウォークインクーラー

フォークリフト用通路

EPS　ベーカリー作業所　C&C事務室　サンドイッチ作業所

グロッサリー

日配冷蔵庫　食肉作業室　惣菜加工室　漬物作業室　加熱調理室　寿司作業室　生地作業室　生地冷蔵庫　前室　冷蔵庫　食肉冷蔵庫　菌検査室　事務室2

男子WC　女子WC　食肉冷蔵庫　食肉冷蔵庫　仕分室(冷蔵室)　盛付け室　寿司ねたスライス室　寿司ねた加工室

男子ロッカー室　食堂　通路　製品冷蔵庫　容器洗浄室　野菜処理室　野菜冷蔵庫　食材冷凍庫　食材冷蔵庫　魚材料冷蔵庫　魚材料冷凍庫　コンピューター室　事務室1

女子ロッカー室　給湯室　出荷口　サニタリー2　荷側室　前室

ウィング車搬入口

商談室(1)　商談室(2)　検収室　消化ポンプ室　EPS

サニタリー1　湯沸室　洗濯室　通路2　風除室　商談コーナー1　商談コーナー2　商談コーナー3

ロッカー　女子更衣室　男子更衣室　62　ボイラー室　風除室　男子トイレ　女子WC　コンピューター室　試作室