参考図面（旧渋民尋常小学校）

…屋根シート養生箇所

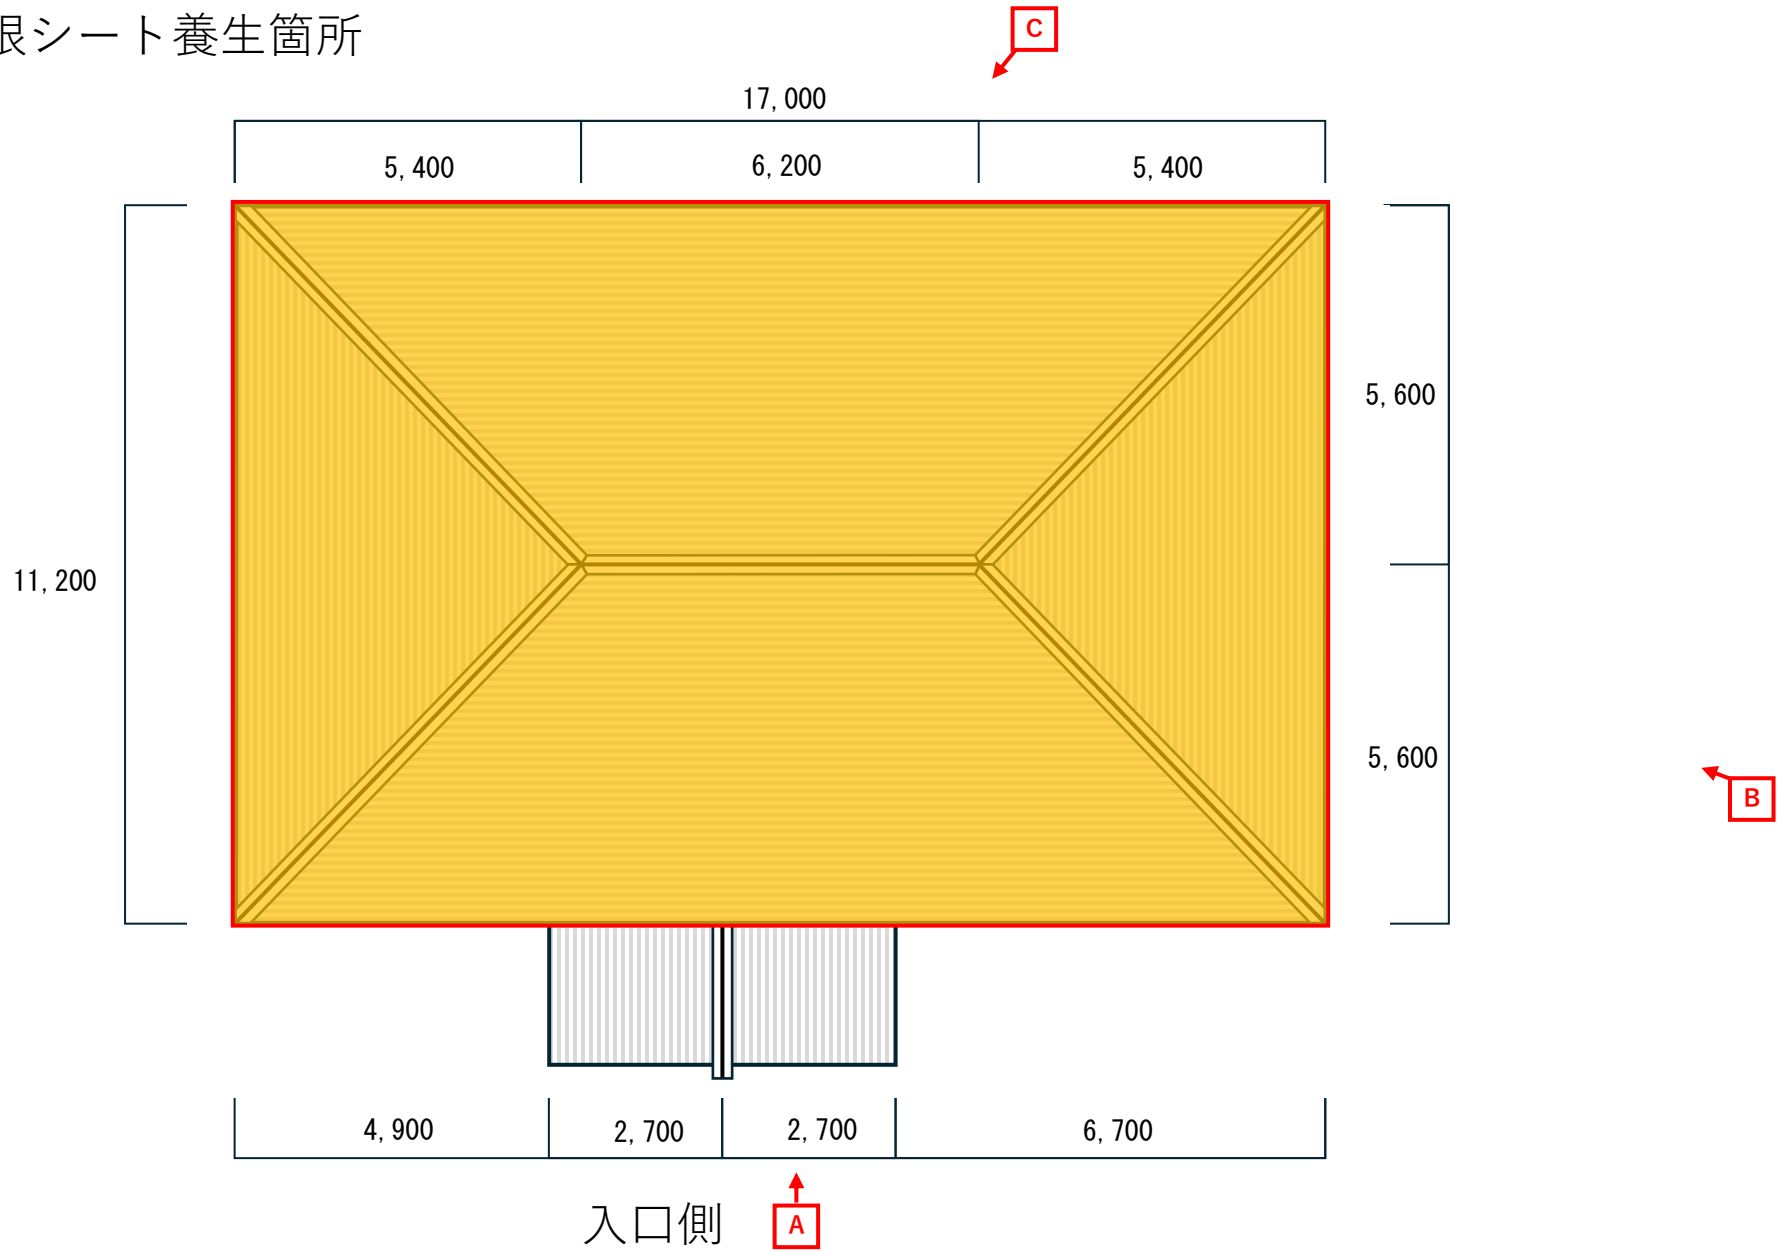

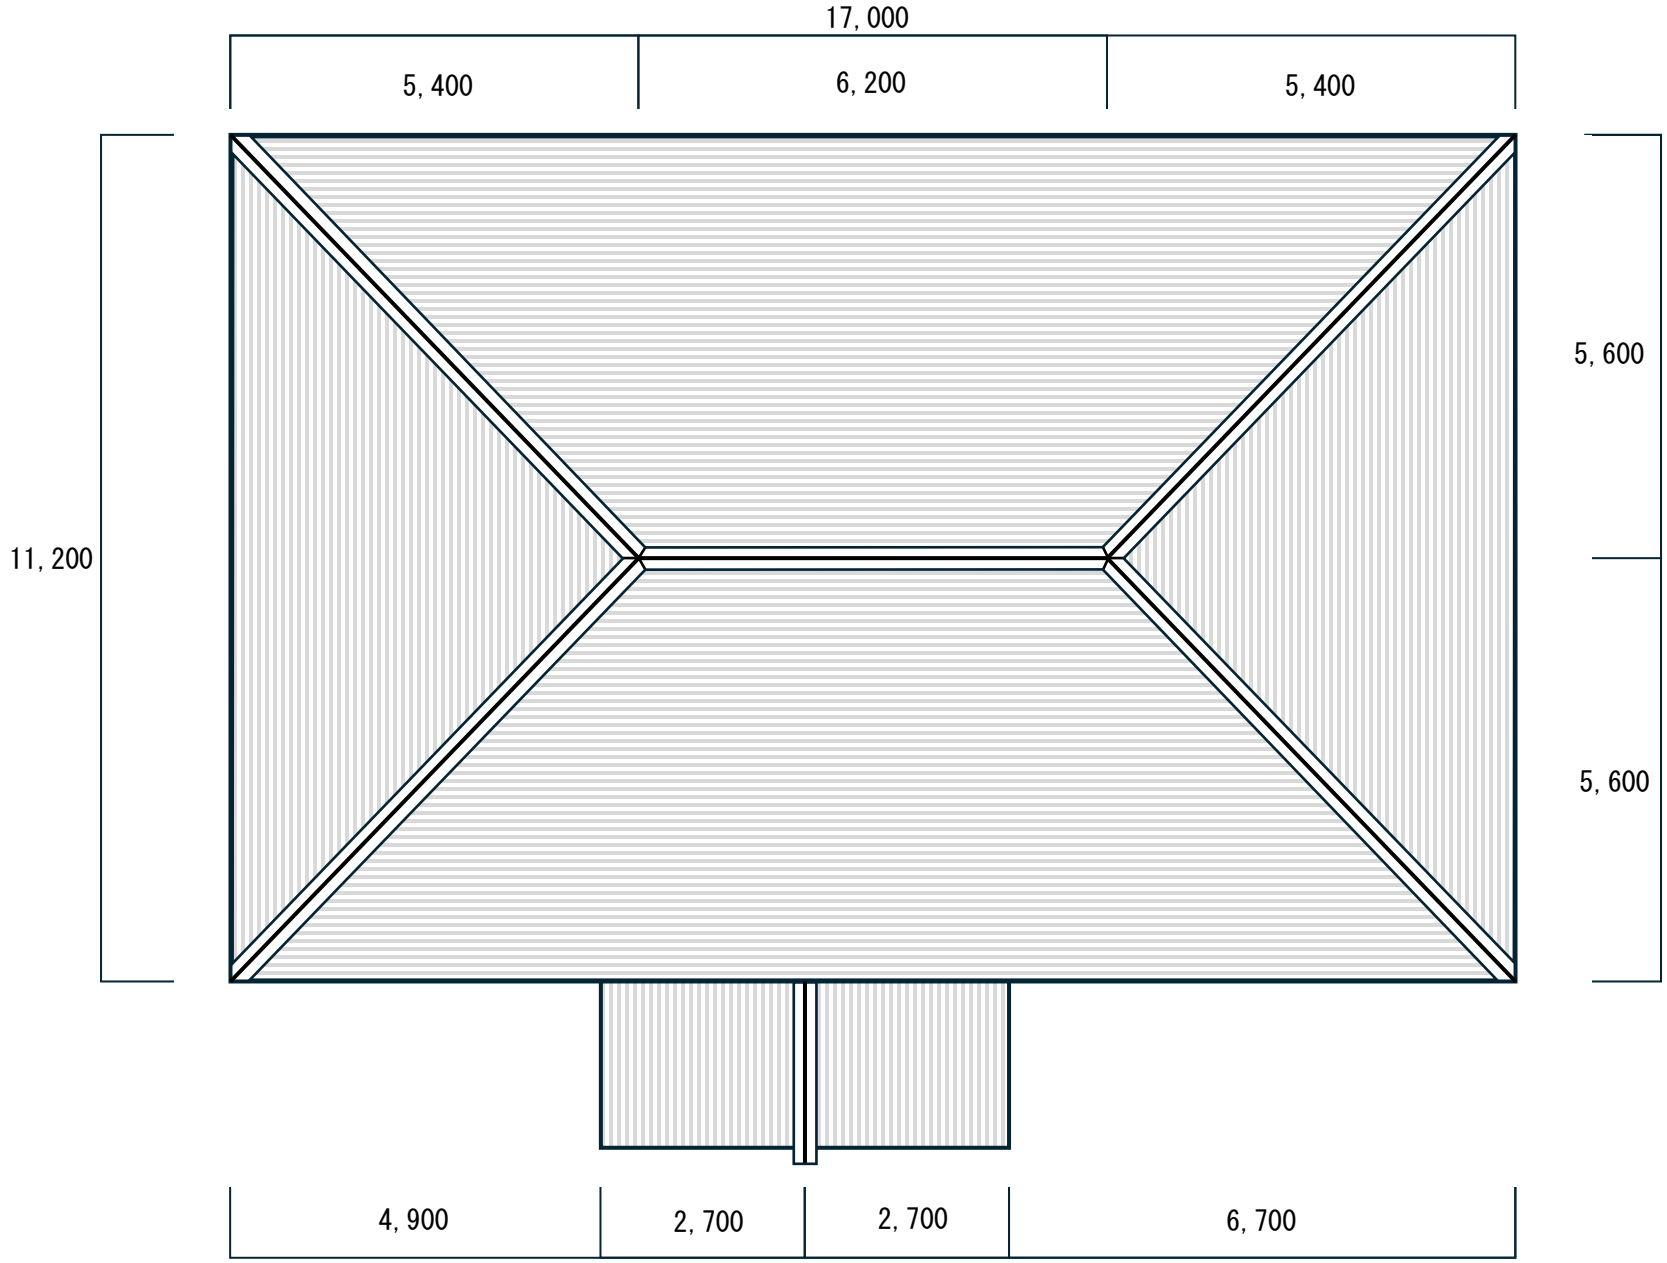
17, 000
5, 400
6, 200
5, 400
11, 200
5, 600
5, 600
4, 900
2, 700
2, 700
6, 700