平面図

修繕名	市道盛岡駅西口19号線LED化修繕		
修繕場所	盛岡市盛岡駅西通一丁目　外地内		
図名	平面図		
図番	1／1	縮尺	

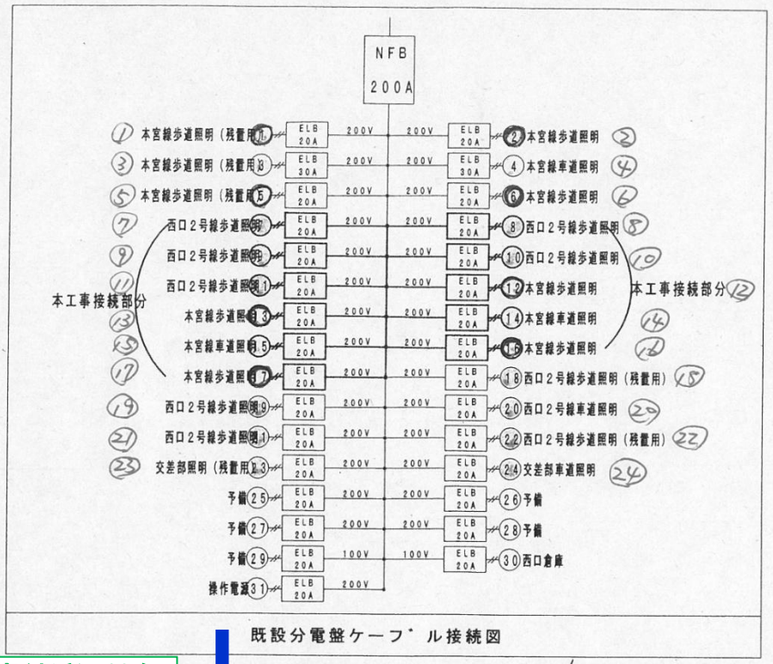

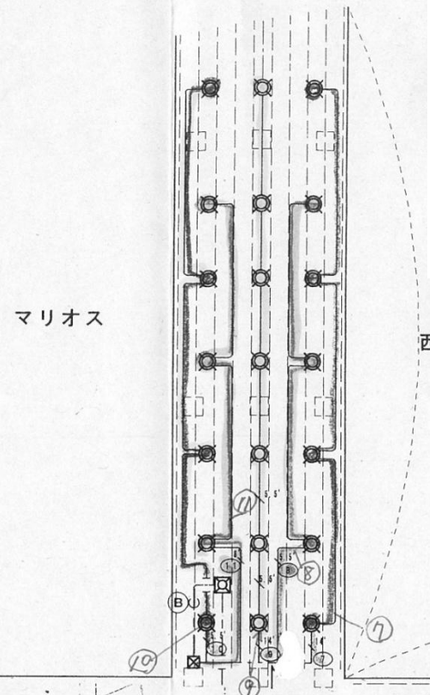

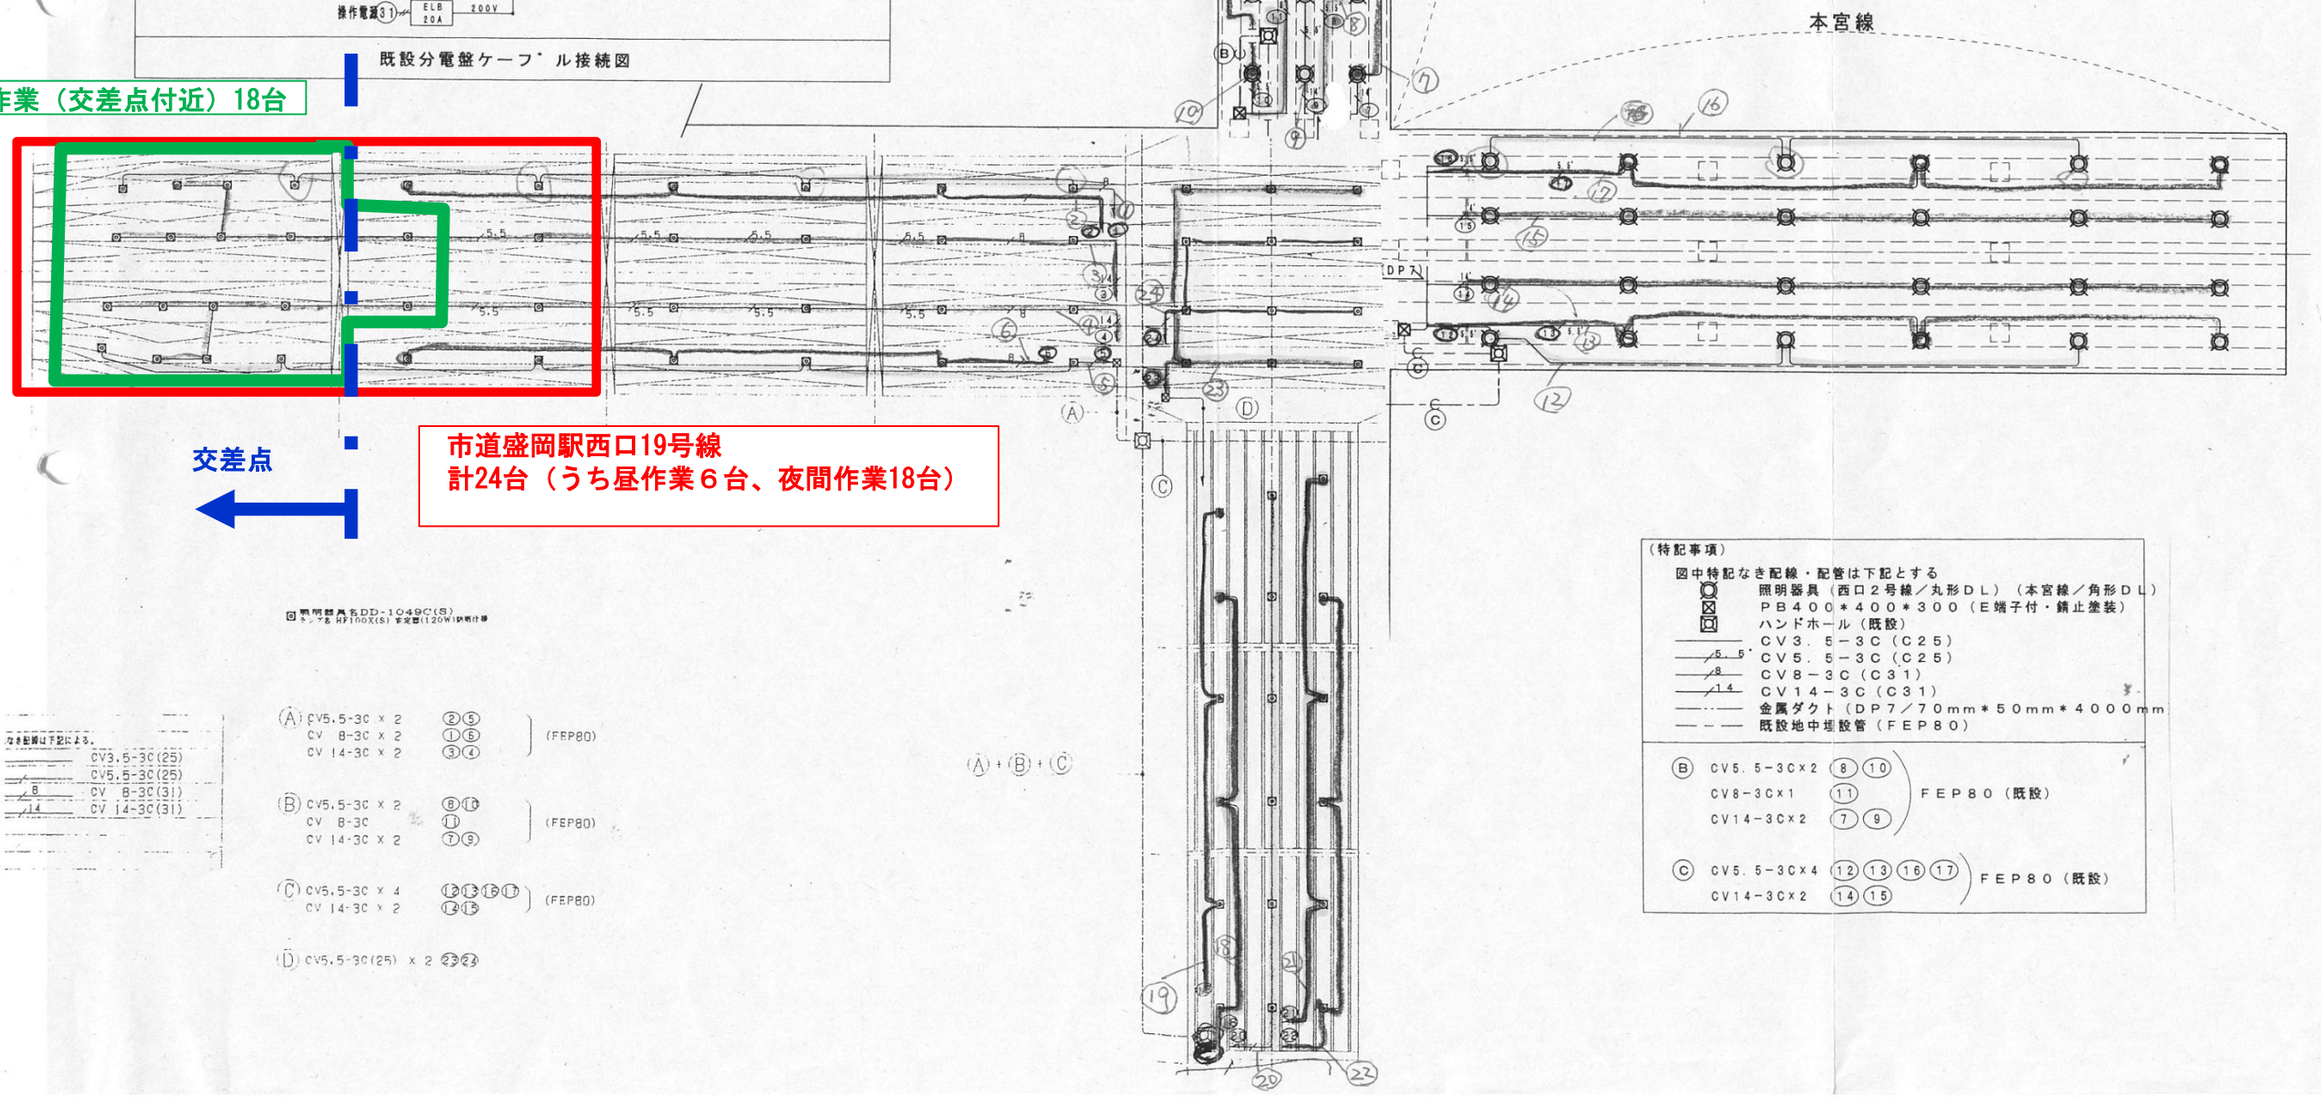

夜間作業（交差点付近）18台

(A) CV5.5-3C × 2 ②⑤
CV 8-3C × 2 ①⑥
CV 14-3C × 2 ③④
(FEP80)

(B) CV5.5-3C × 2 ⑧⑩
CV 8-3C ⑪
CV 14-3C × 2 ⑦⑨
(FEP80)

(C) CV5.5-3C × 4 ⑫⑬⑯⑰
CV 14-3C × 2 ⑭⑮
(FEP80)

(D) CV5.5-3C(25) × 2 ㉓㉔

(特記事項)
図中特記なき配線・配管は下記とする
照明器具（西口２号線／丸形ＤＬ）（本宮線／角形ＤＬ）
ＰＢ４００＊４００＊３００（Ｅ端子付・錆止塗装）
ハンドホール（既設）
ＣＶ３．５－３Ｃ（Ｃ２５）
ＣＶ５．５－３Ｃ（Ｃ２５）
ＣＶ８－３Ｃ（Ｃ３１）
ＣＶ１４－３Ｃ（Ｃ３１）
金属ダクト（ＤＰ７／７０ｍｍ＊５０ｍｍ＊４０００ｍｍ
既設地中埋設管（ＦＥＰ８０）

(B) CV5.5-3C×2 ⑧⑩
CV8-3C×1 ⑪
CV14-3C×2 ⑦⑨
ＦＥＰ８０（既設）

(C) CV5.5-3C×4 ⑫⑬⑯⑰
CV14-3C×2 ⑭⑮
ＦＥＰ８０（既設）