


この図面は、必ずしも現地と一致していません。  
あくまで、参考資料としてご利用ください。  
正確な埋設位置をお求めの場合は、  
詳細な現地確認をお願いします。

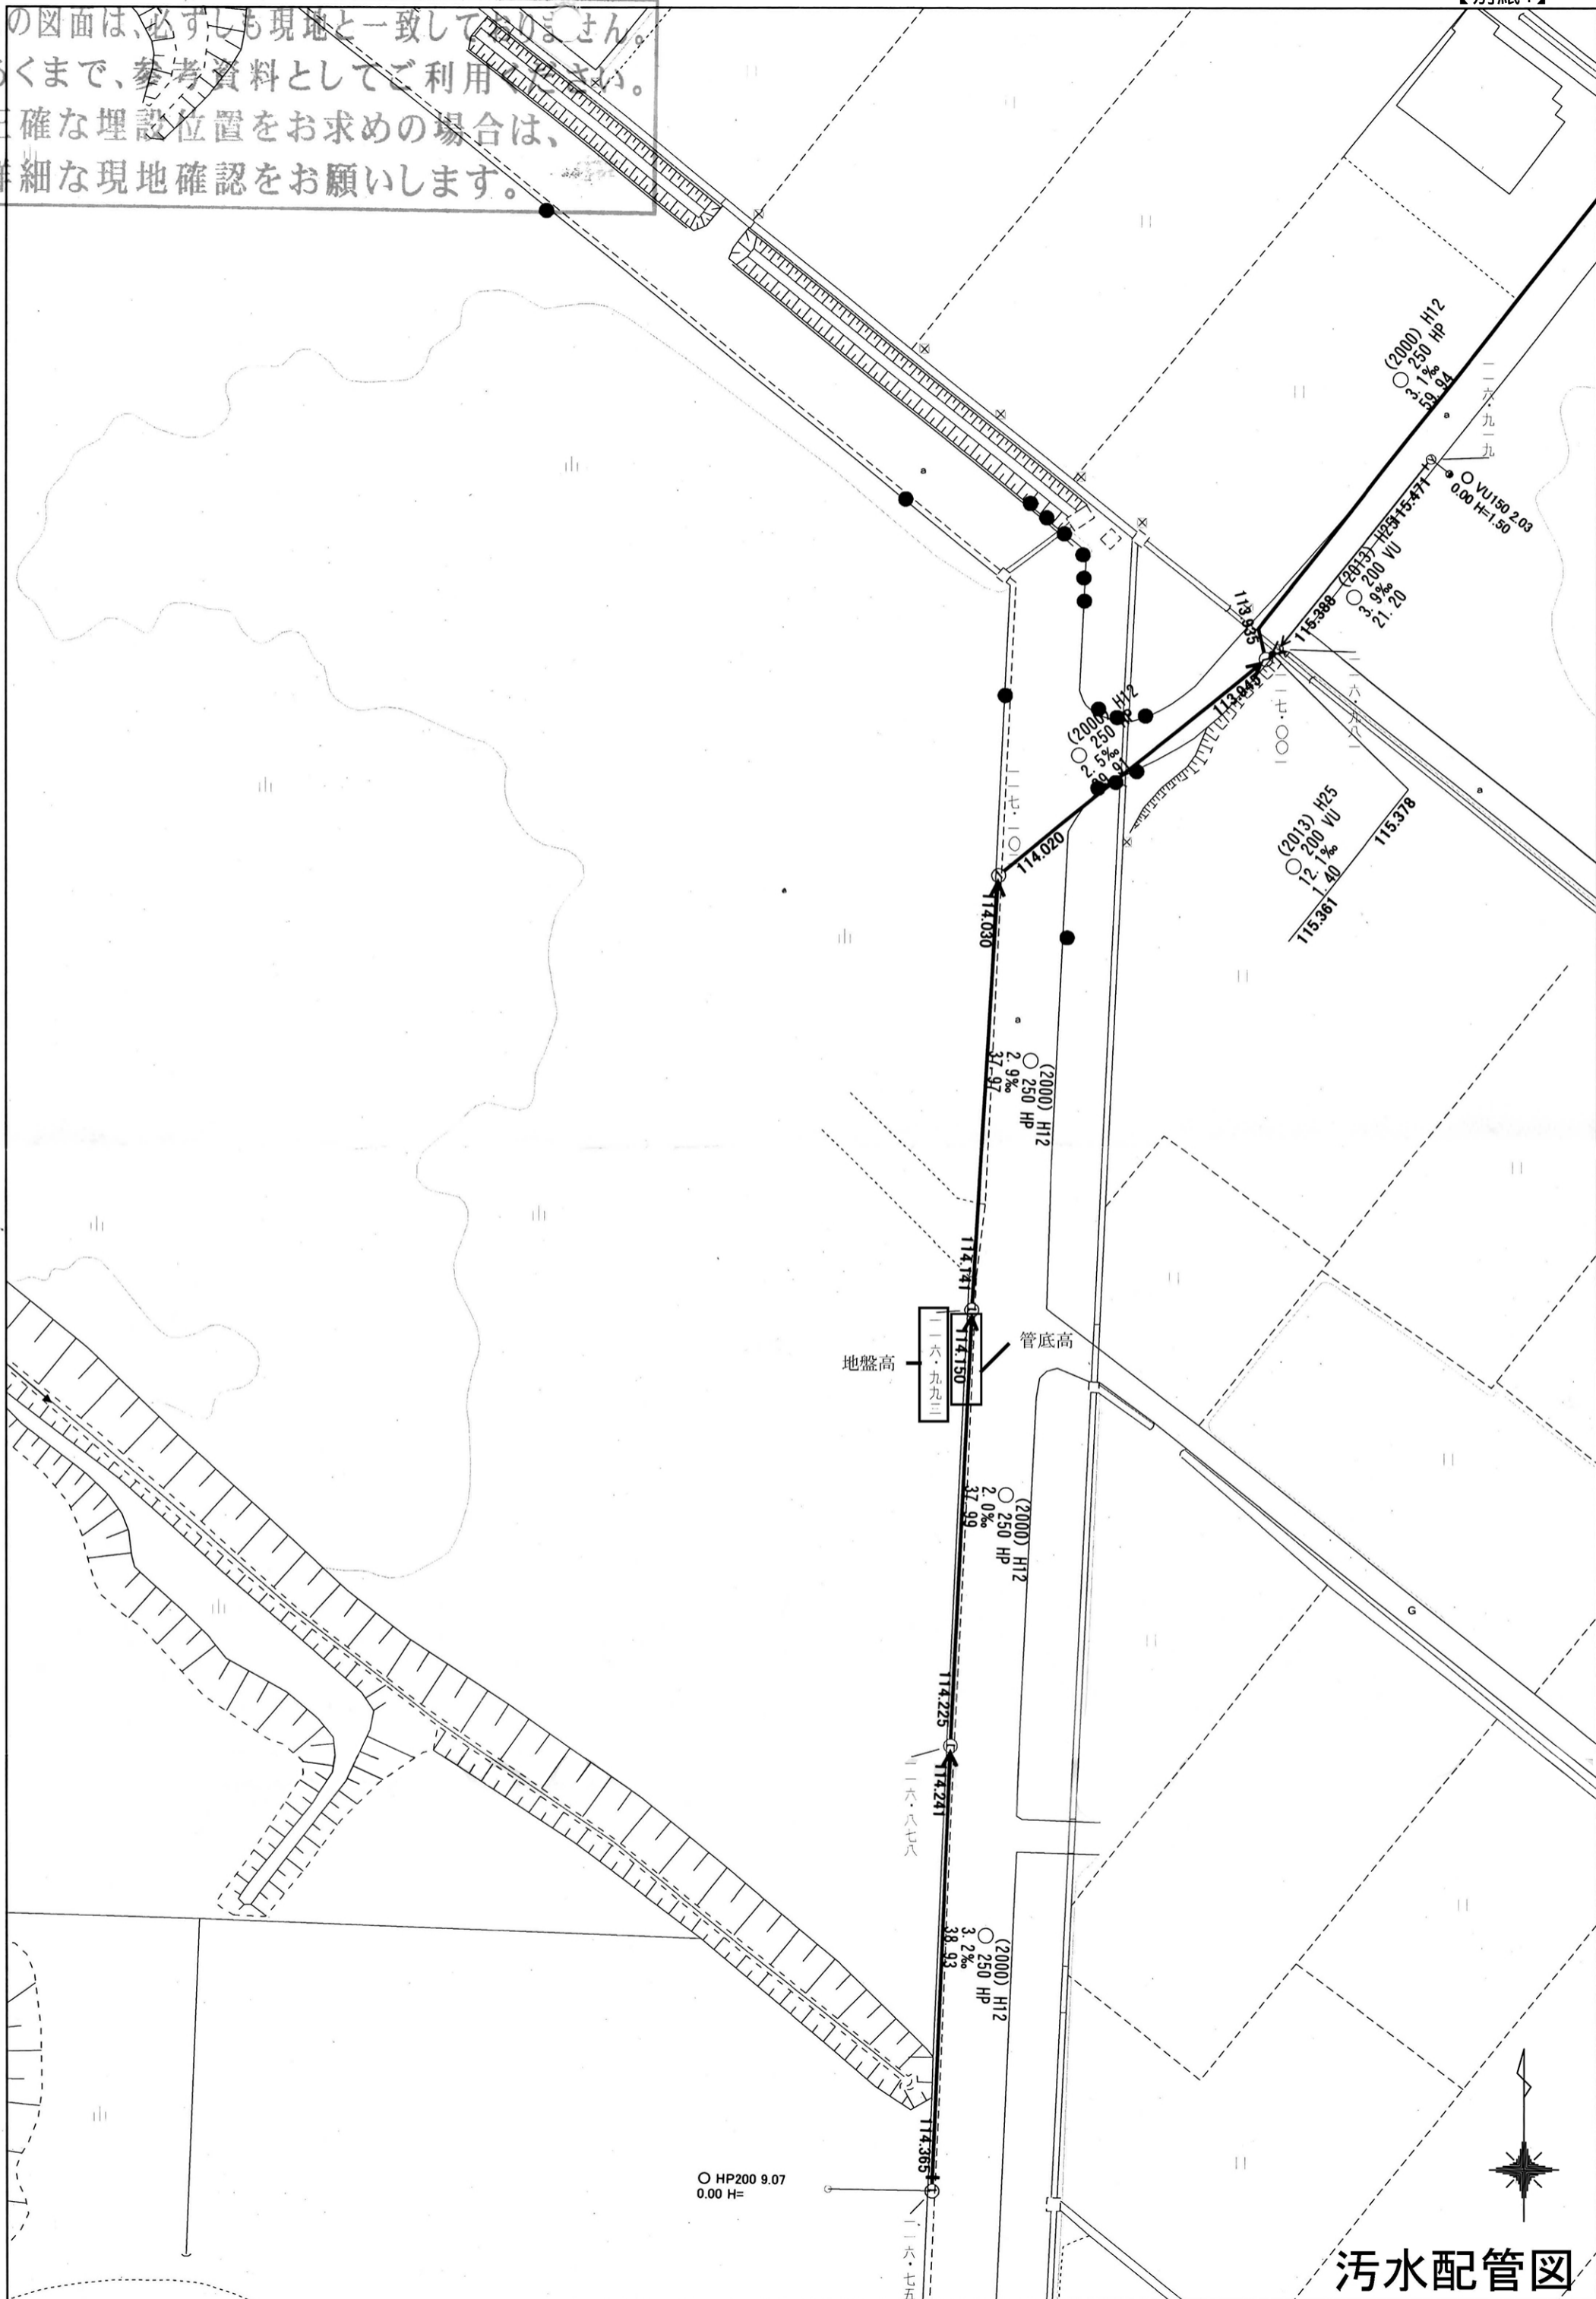

汚水配管図