


調査位置平面図

調査位置平面図 S=1:500

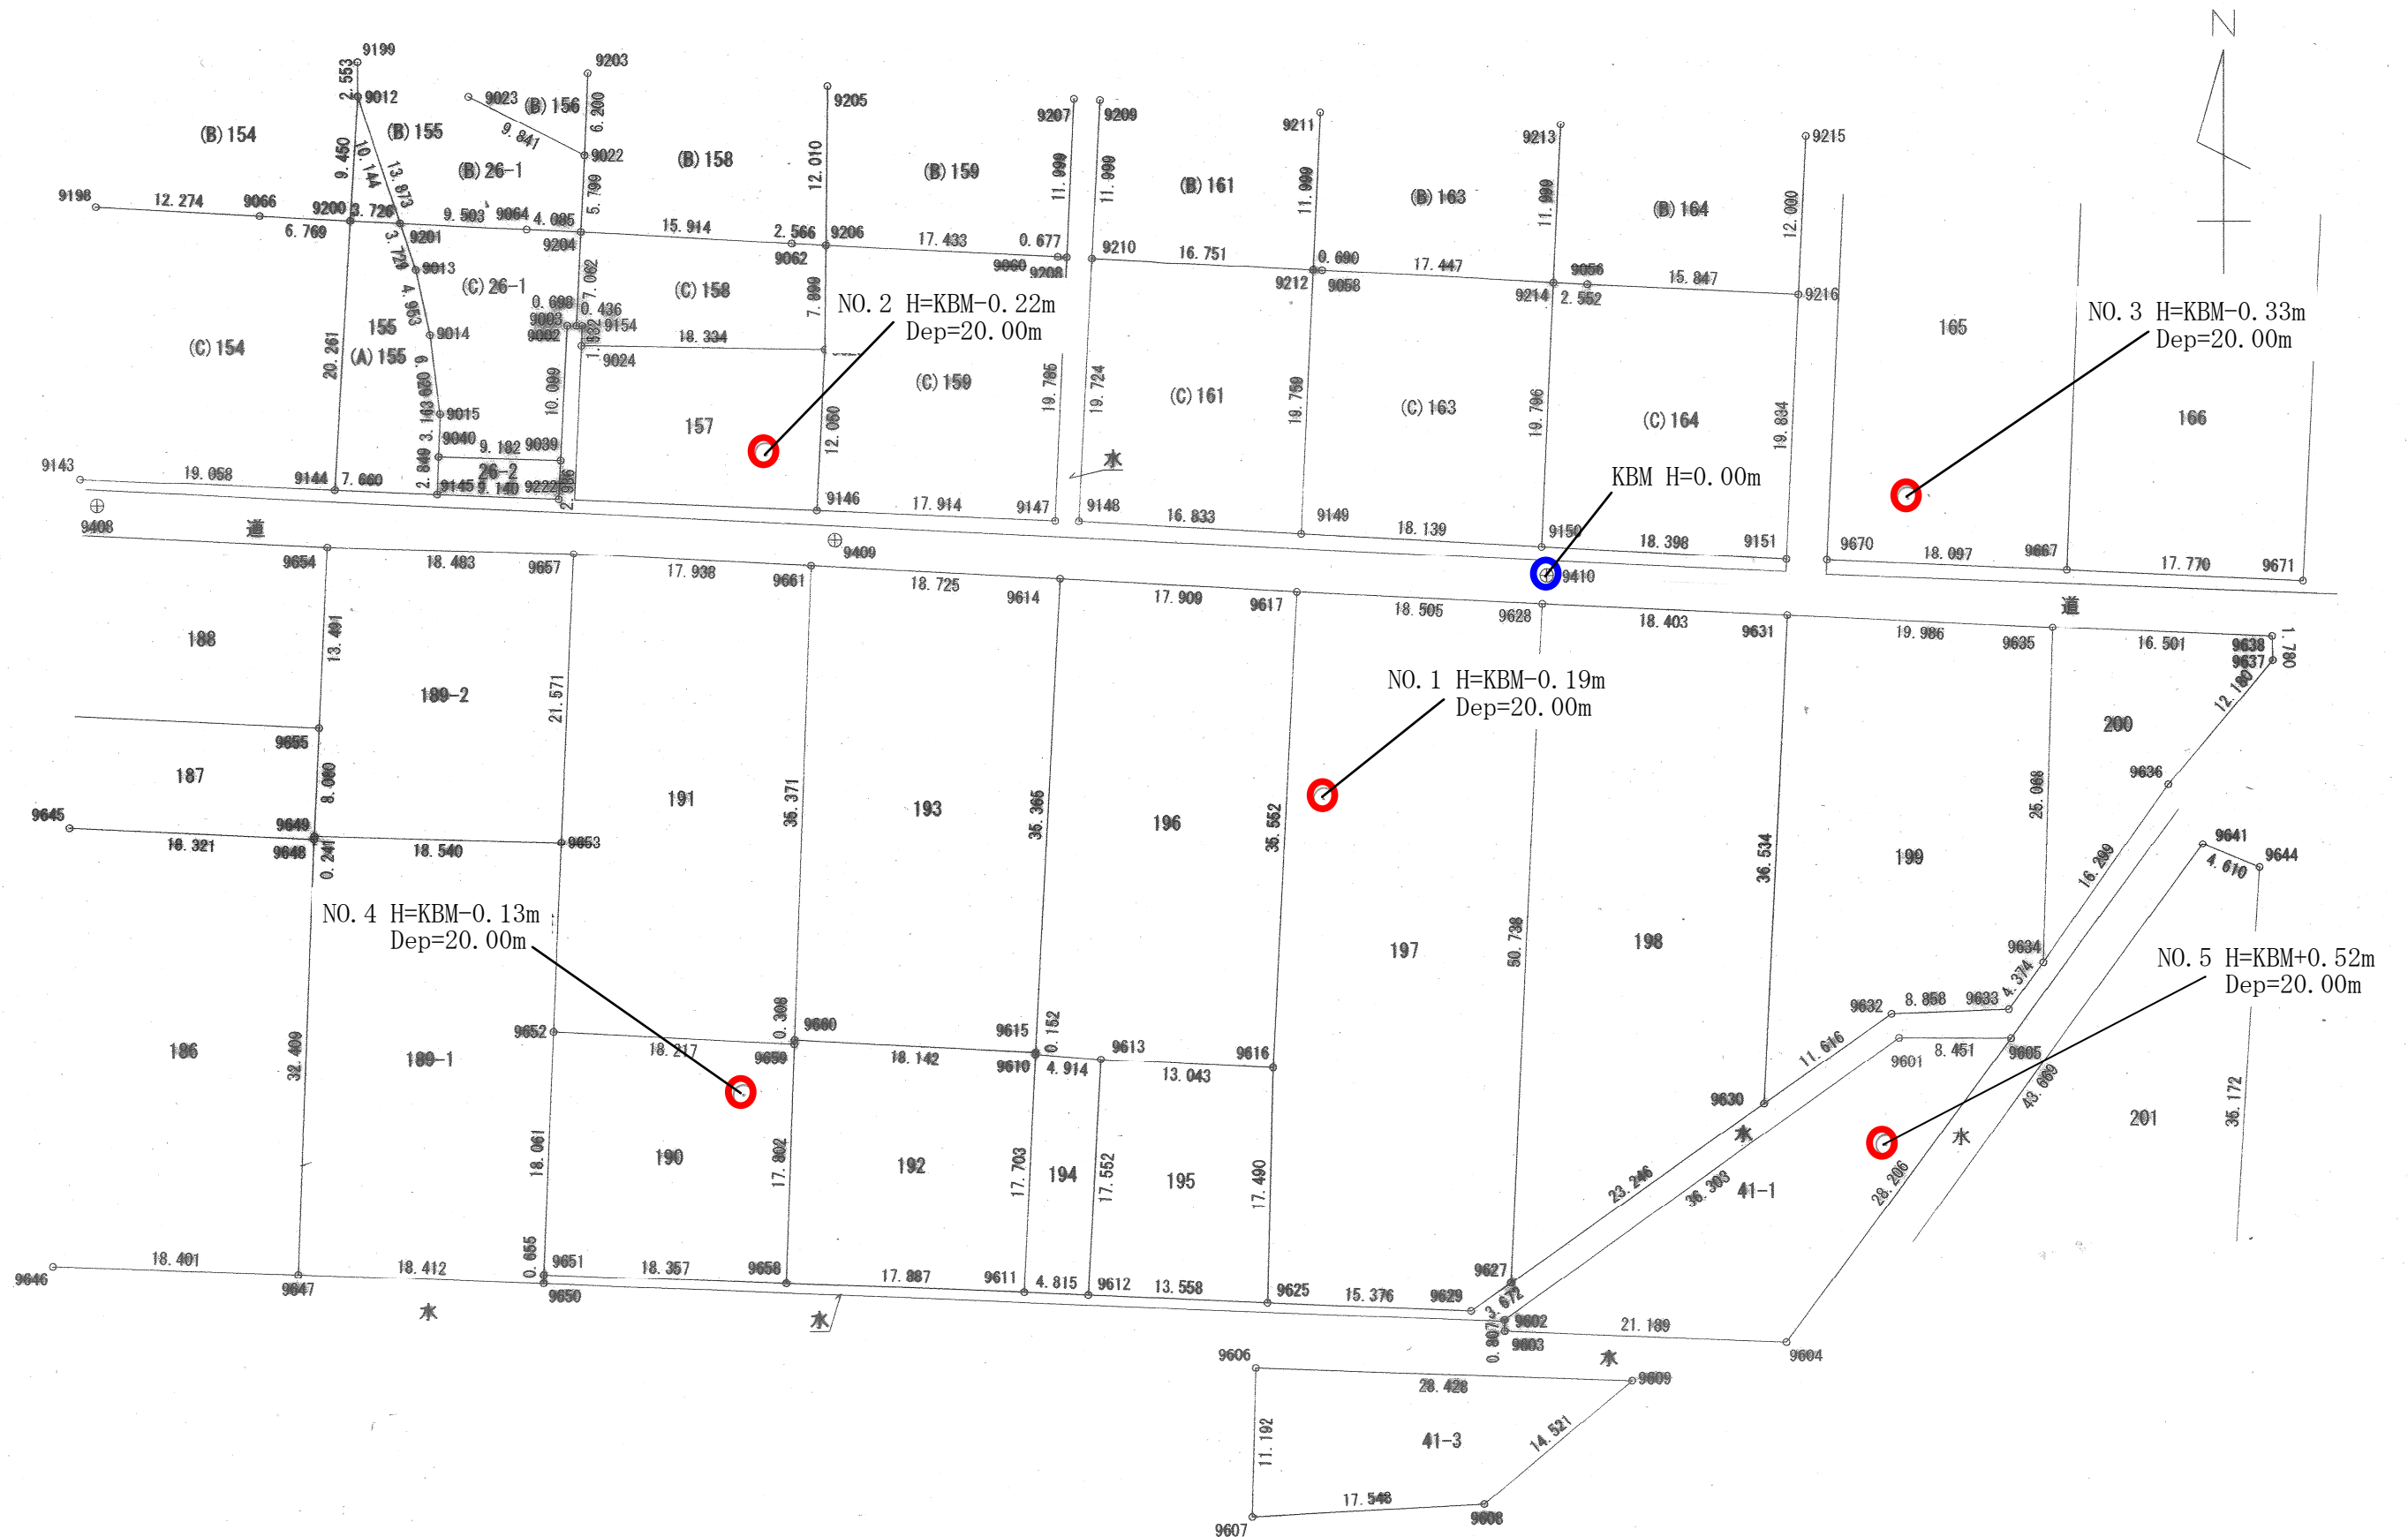


ボーリング柱状図

地 質 断 面 図

地質断面図：東西方向（北側） H=1:500 V=1:200

凡例


地質年代	地層区分	主な土質名	記号
現世	耕作土	有機物混じりシルト	Bn
第四紀・沖積世		砂質シルト	Ac
		シルト質砂・礫混り砂	As1
		砂礫	Ag
		礫混りシルト質砂	As2
第四紀・洪積世		シルト混り砂礫・砂礫	Dg
		砂質シルト	Dc
		礫混りシルト質砂	Ds

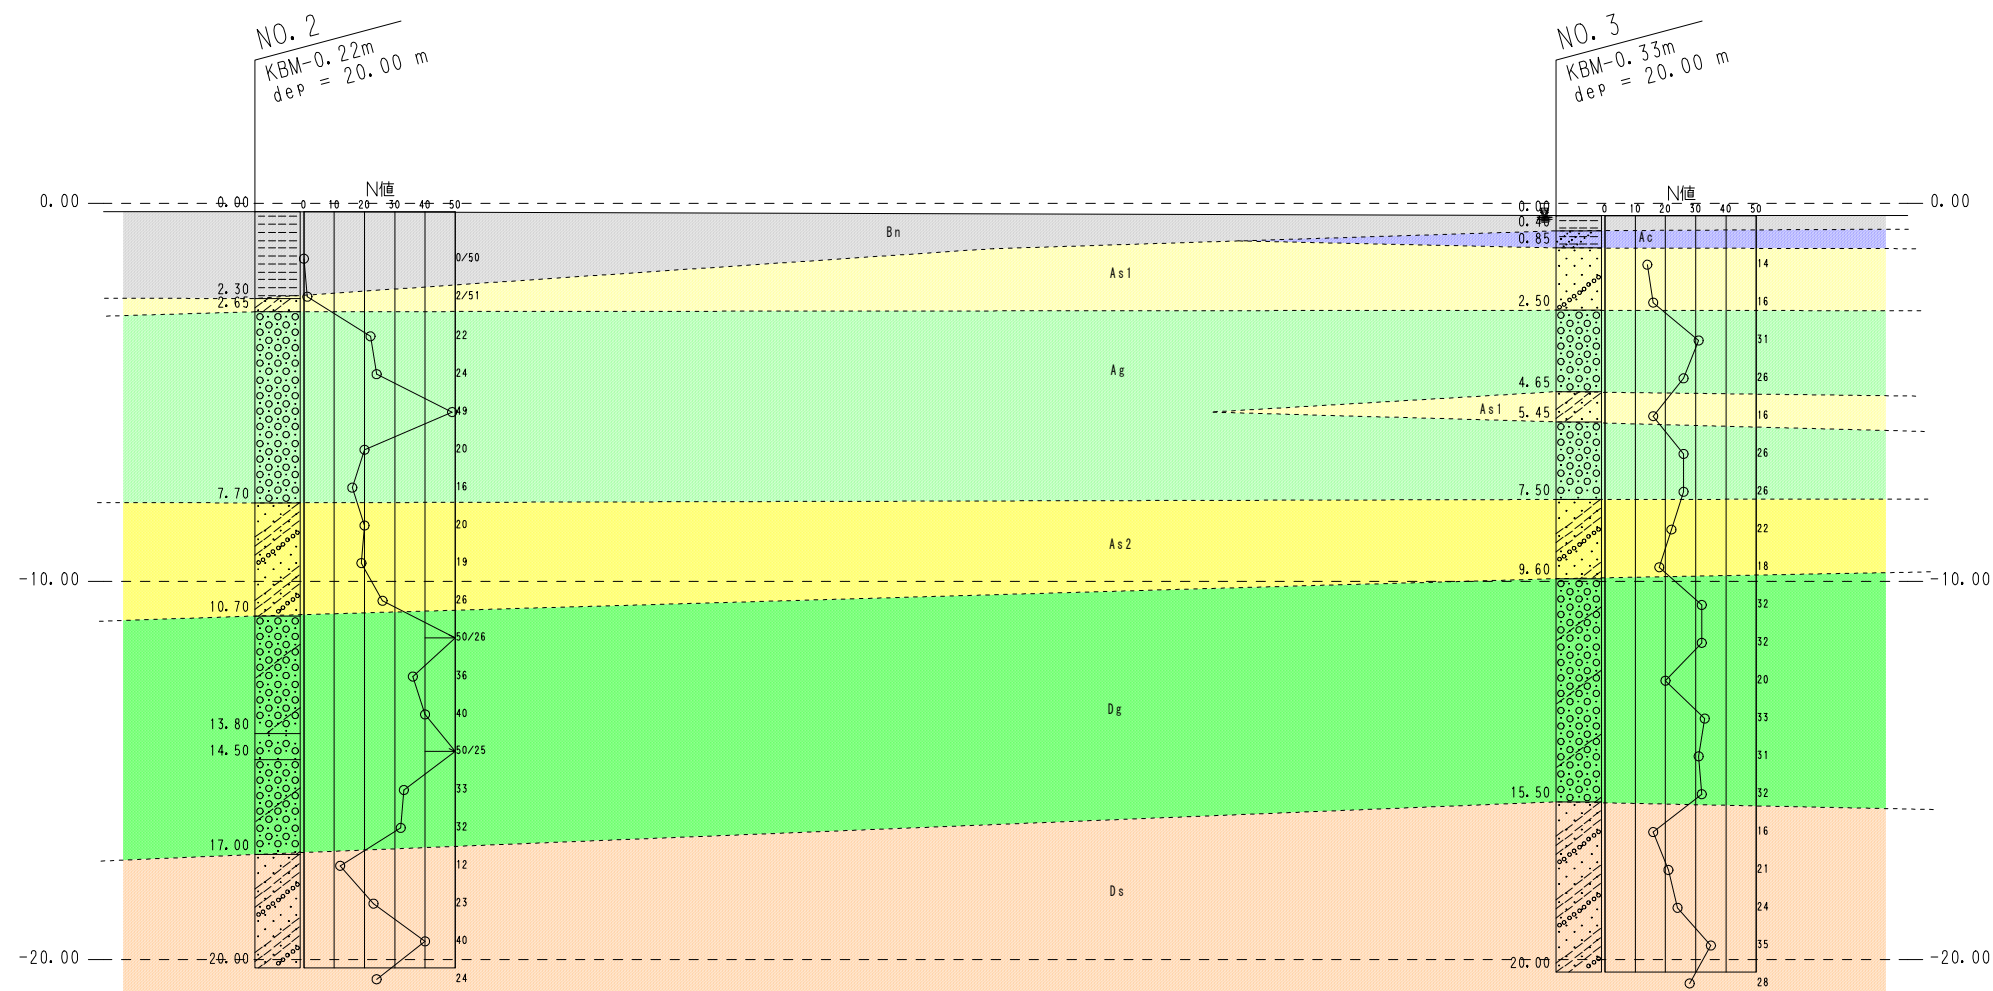

地質断面図：東西方向（南側） H=1:500 V=1:200

凡例


地質年代	地層区分	主な土質名	記号
現世	耕作土	有機物混じりシルト	Bn
第四紀・沖積世		砂質シルト	Ac
		シルト質砂・礫混り砂	As1
		砂礫	Ag
		礫混りシルト質砂	As2
第四紀・洪積世		シルト混り砂礫・砂礫	Dg
		砂質シルト	Dc
		礫混りシルト質砂	Ds

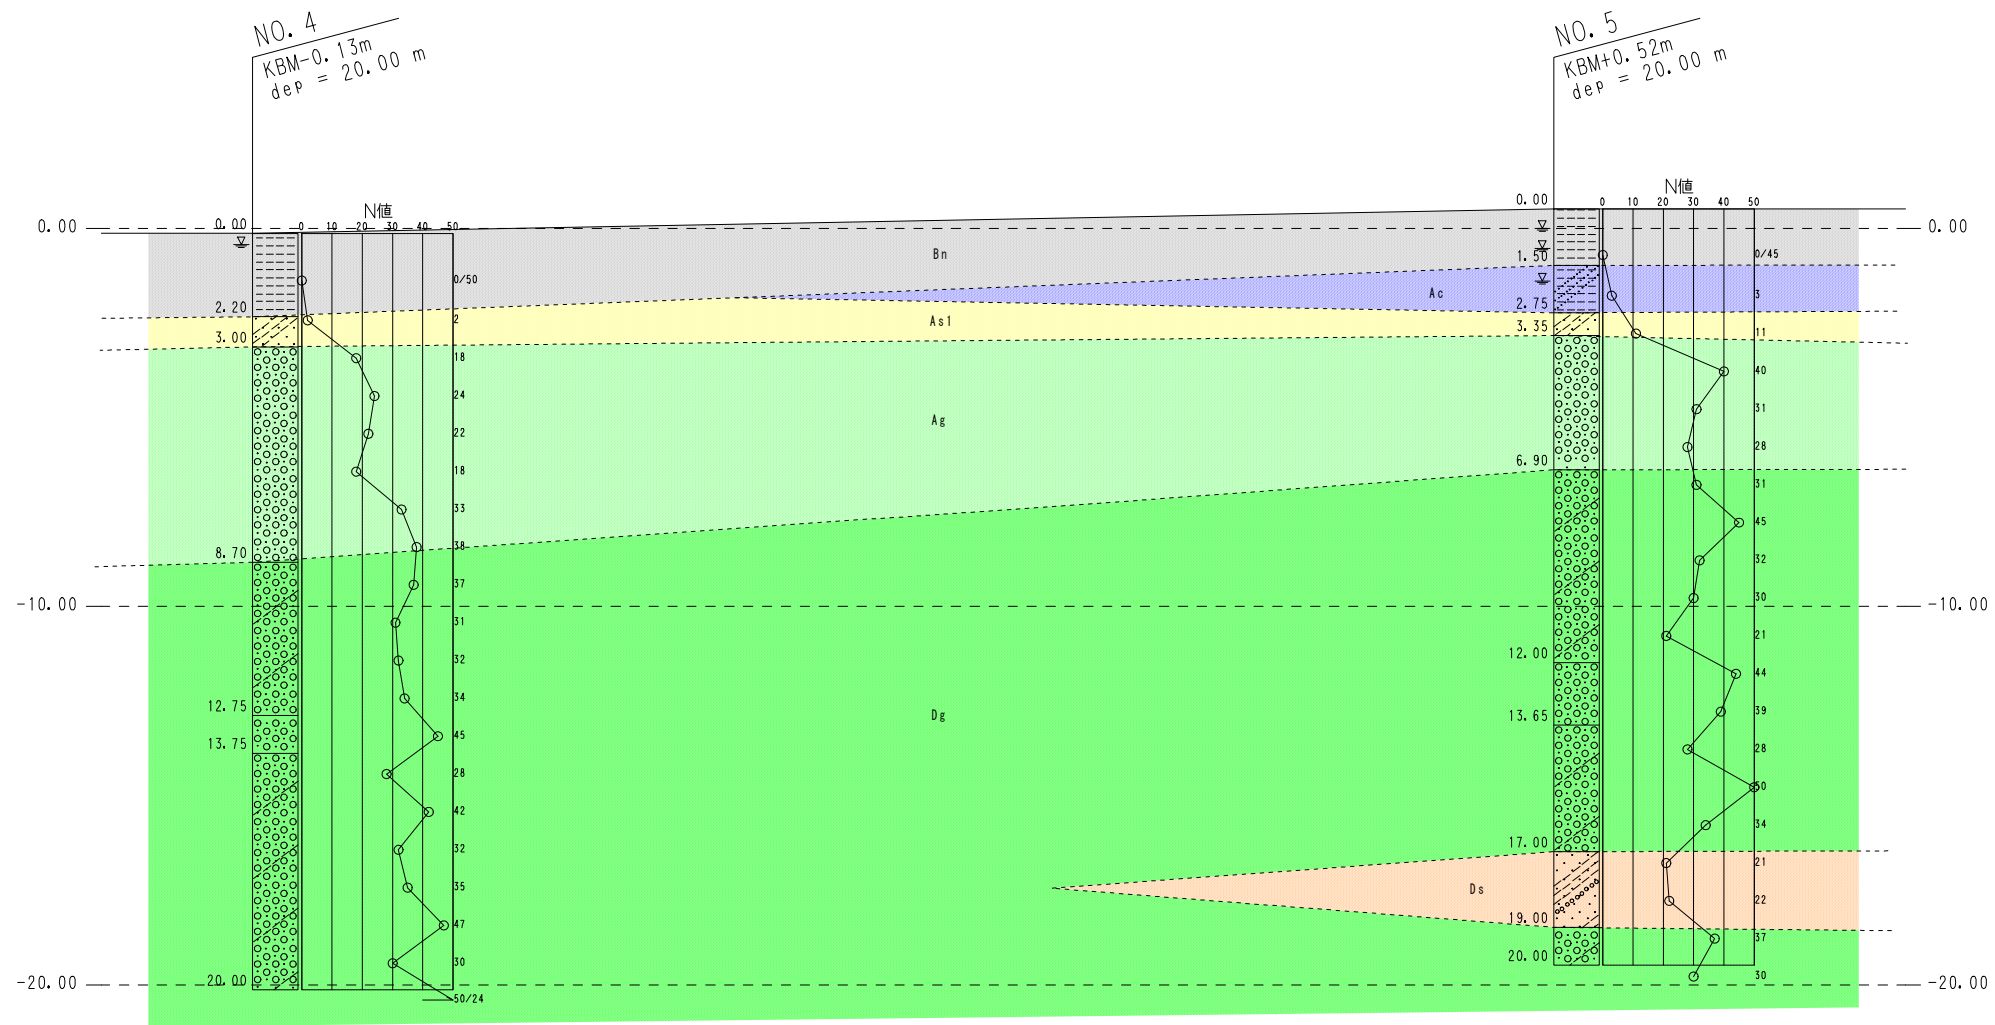

地質断面図：北西～南東方向 H=1:500 V=1:200

凡例

地質年代	地層区分	主な土質名	記号
現世	耕作土	有機物混じりシルト	Bn
		砂質シルト	Ac
第四紀・沖積世		シルト質砂・礫混り砂	As1
		砂礫	Ag
		礫混りシルト質砂	As2
第四紀・洪積世		シルト混り砂礫・砂礫	Dg
		砂質シルト	Dc
		礫混りシルト質砂	Ds

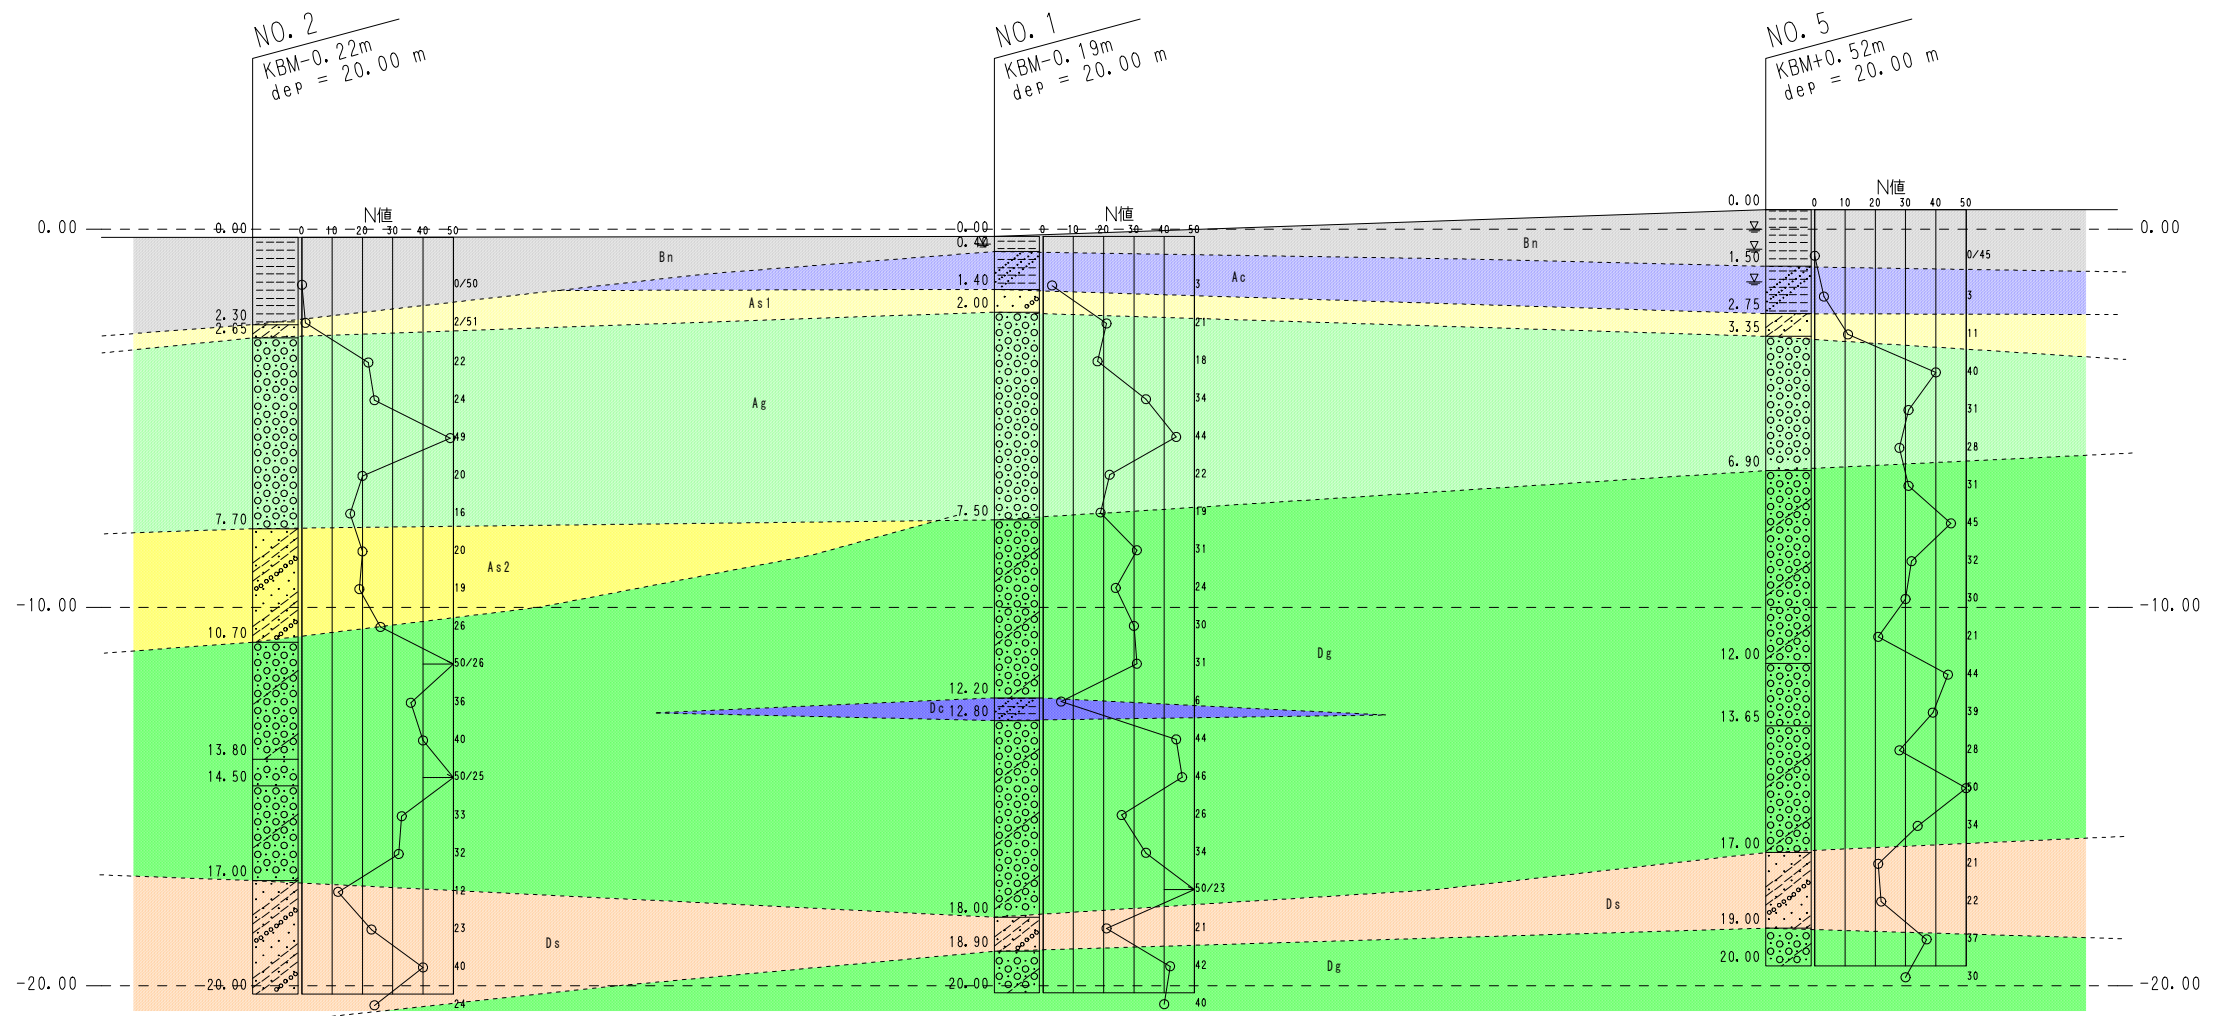

地質断面図：南西～北東方向 H=1:500 V=1:200

凡例

地質年代	地層区分	主な土質名	記号
現世	耕作土	有機物混じりシルト	Bn
		砂質シルト	Ac
第四紀・沖積世		シルト質砂・礫混り砂	As1
		砂礫	Ag
		礫混りシルト質砂	As2
第四紀・洪積世		シルト混り砂礫・砂礫	Dg
		砂質シルト	Dc
		礫混りシルト質砂	Ds

