


地番	12-47	土地所在図
土地の所在	盛岡市黒石野二丁目	

地番	①12-47			
筆界点	X座標 (X _n)	Y座標 (Y _n)	点間距離	備考
C7	-28488.224	26702.872	15.020	
C3	-28499.069	26713.265	8.032	
C4	-28504.633	26707.472	15.034	
C8	-28493.768	26697.080	8.017	
計算方法	$2F = \sum [X_n (Y_{n+1} - Y_{n-1})]$			
倍面積	241.195065			
面積	120.5975325			
地積	120.59 m ²			

基準点等座標一覧

点名	X座標	Y座標	備考
2-0042	-28510.500	26709.917	街区単位修正2級基準点
4033	-28490.393	26660.241	街区単位修正3級基準点
4104	-28489.406	26733.224	街区単位修正3級基準点
T1	-28502.393	26719.566	多角点

測地系	世界測地系 (測地成果2011)
座標系	X系
基準点等測量年月日	令和5年6月22日
一筆地測量年月日	令和5年6月22日

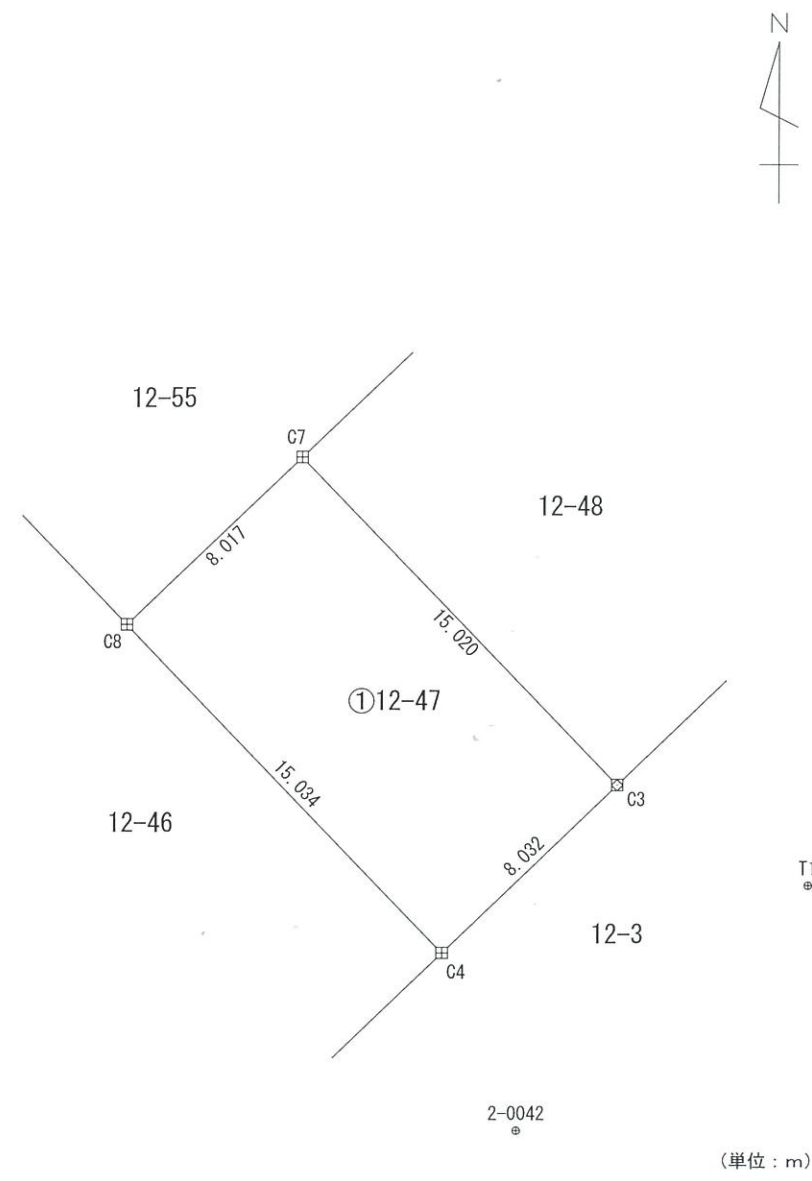

筆界点	境界標の種類
□	石杭
☒	金属プレート
田	コンクリート杭
☒	プラスチック杭
⊗	金属釘

作成者 盛岡市中野一丁目20番30号 公益社団法人 岩手県公共嘱託登記土地家屋調査士協会 社員 土地家屋調査士 石坂晋哉 (令和5年9月15日作成)



縮尺 1/250

申請人 盛岡市長 内舘茂

縮尺 1/250