

登記年月日：令和6年7月12日

これは図面に記録されている内容を証明した書面である。
令和6年7月23日
盛岡地方事務局

登記官

藤原勝美



地番

1番9

地積測量図


土地の所在

盛岡市厨川一丁目

求積表

地番	1-9			
NO	X _n	Y _n	Y _{n+1} -Y _{n-1}	X _n ・(Y _{n+1} -Y _{n-1})
71N	-28343.215	25473.254	-13.837	392185.065955
72M	-28340.229	25474.510	3.565	-101032.916385
73N	-28334.543	25476.819	17.607	-498886.298601
204S	-28341.096	25492.117	11.528	-326716.154688
A0302M	-28349.565	25488.347	-18.863	534757.844595
合計				307.540876
合計面積				153.7704380
地積				153.77㎡

基準点網図
S=1/2500

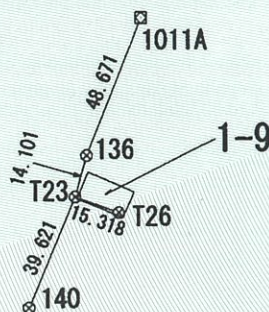

基準点座標


点名	X座標	Y座標	杭種	備考
136	-28329.116	25476.512	金属杭	4級基準点
1011A	-28284.057	25494.913	金属杭	街区多角点
T23	-28342.657	25472.575	金属杭	多角点
T26	-28347.875	25486.977	金属杭	多角点
140	-28379.115	25457.061	金属杭	4級基準点

測量年月日：令和6年5月20日

座標系：世界測地系（測地成果2011）

平面直角座標系の番号：X

道路
国道4号線

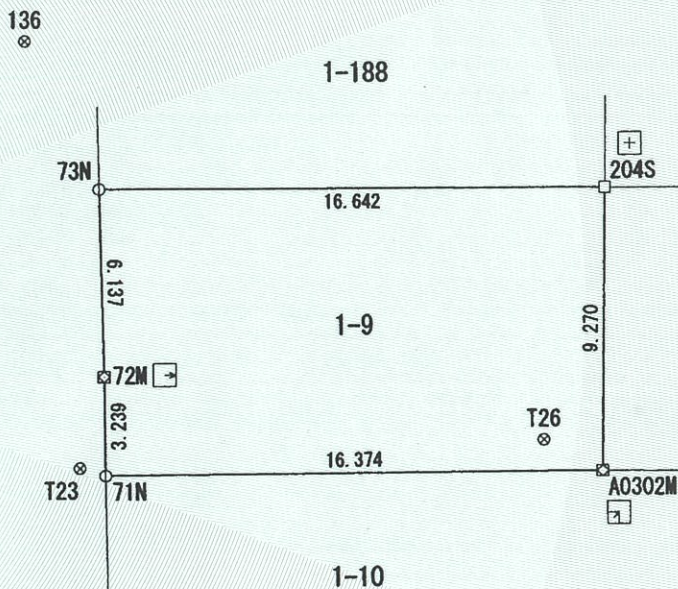

境界点	境界線の種類
□ OOS	石杭
田 OOC	コンクリート杭
☒ OOP	プラスチック杭
☒ OOM	金属プレート標
⊗ OOR	金属板
① OON	刻印標
◎ OOK	塀・構造物角
○ OOX	その他

作成者

盛岡市中野一丁目20番33号
公益社団法人 岩手県公共嘱託登記土地家屋調査士協会
社員・土地家屋調査士 倉澤康行（令和6年7月2日作成）

縮尺

嘱託者

盛岡市長 内館茂

縮尺

1/250