

これは図面に記録されている内容を証明した書面である。
令和5年8月7日 盛岡地方裁判所

登記官

山口正志




地番	14-3ないし14-5	地積測量図
土地の所在	盛岡市愛宕下	

求積表				
地番	① 14-3			
NO	X _n	Y _n	Y _{n+1} -Y _{n-1}	X _n ・(Y _{n+1} -Y _{n-1})
C7	-31805.587	28087.318	-3.144	99996.7655280
C8	-31805.107	28075.854	-17.533	557638.9410310
C21	-31803.875	28069.785	-12.604	400856.0405000
C9	-31804.243	28063.250	-9.269	294793.5283670
R10	-31806.025	28060.516	-18.882	600561.3640500
M13	-31798.011	28044.368	-22.288	708714.0691680
C14	-31795.066	28038.228	-4.296	136591.6035360
C15	-31786.889	28040.072	5.010	-159252.3138900
C16	-31779.309	28043.238	8.099	-257380.6235910
C17	-31778.455	28048.171	11.828	-375875.5657400
C18	-31777.256	28055.066	12.994	-412913.6644640
C19	-31779.645	28061.165	23.932	-760550.4641400
M20	-31776.551	28078.998	26.153	-831052.1383030
合計				2127.5420520
合計面積				1063.7710260
地積				1063.77 m ²

地番	② 14-4			
NO	X _n	Y _n	Y _{n+1} -Y _{n-1}	X _n ・(Y _{n+1} -Y _{n-1})
N11	-31809.343	28063.517	-22.029	700728.0169470
R12	-31800.367	28044.947	-19.149	608945.2276830
M13	-31798.011	28044.368	15.569	-495063.2332590
R10	-31806.025	28060.516	22.608	-719070.6132000
M4	-31809.231	28066.976	3.001	-95459.5022310
合計				79.8959400
合計面積				39.9479700
地積				39.94 m ²

地番	③ 14-5			
NO	X _n	Y _n	Y _{n+1} -Y _{n-1}	X _n ・(Y _{n+1} -Y _{n-1})
R1	-31823.850	28073.902	-13.791	438882.7153500
C2	-31819.786	28075.832	-0.131	4168.3919660
C3	-31814.230	28073.771	-8.856	281746.8208800
M4	-31809.231	28066.976	-13.255	421631.3569050
R10	-31806.025	28060.516	-3.726	118509.2491500
C9	-31804.243	28063.250	9.269	-294793.5283670
C21	-31803.875	28069.785	12.604	-400856.0405000
C8	-31805.107	28075.854	17.533	-557638.9410310
C7	-31805.587	28087.318	12.526	-398396.7827620
C6	-31809.297	28088.380	2.305	-73320.4295850
C5	-31812.993	28089.623	-14.478	460588.5126540
合計				521.3246600
合計面積				260.6623300
地積				260.66 m ²

総合計面積	1364.3813260 m ²
-------	-----------------------------

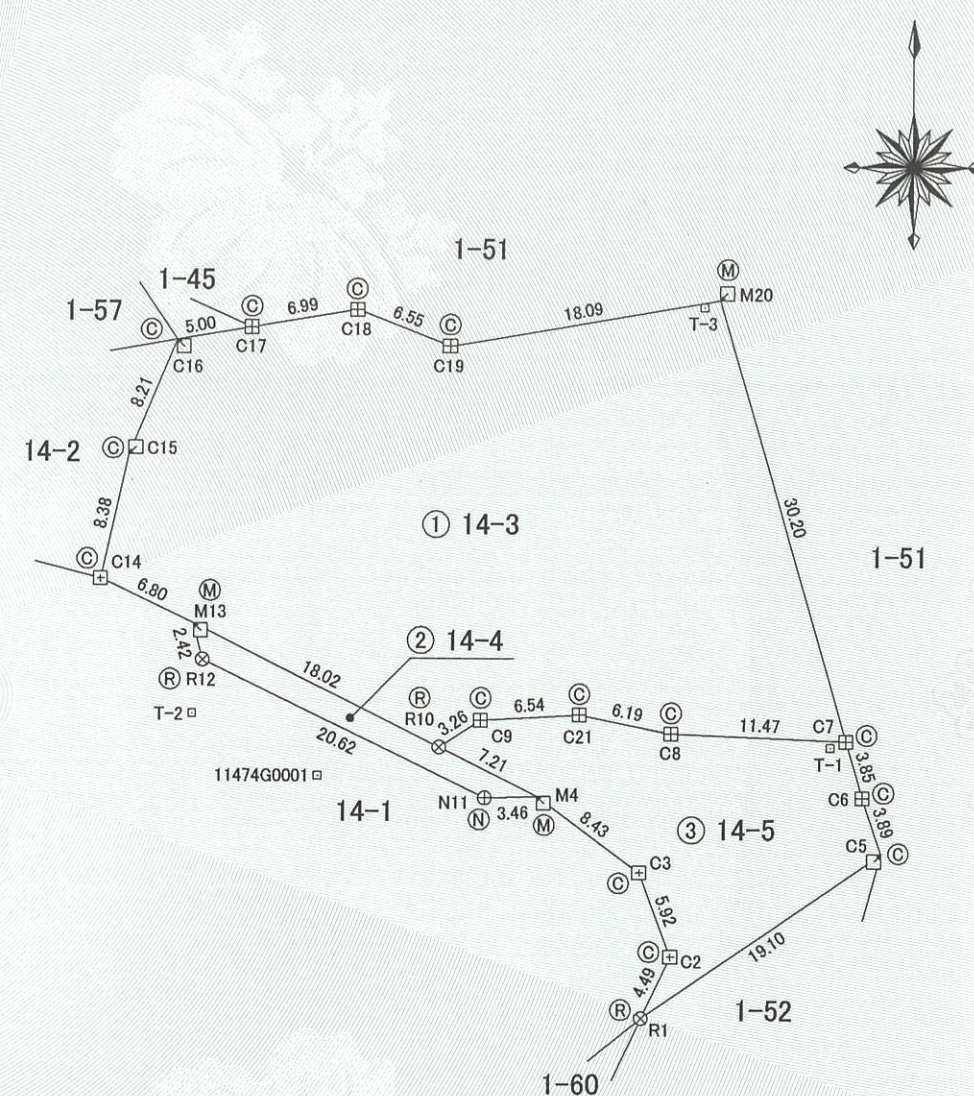

測量年月日	令和5年6月29日
座標系	X系
世界測地系(測地成果2011)	
筆界点	筆界標の種類
◎	コンクリート杭
Ⓜ	プレート標
Ⓡ	金属釘
Ⓝ	刻み

作成者	岩手県盛岡市中野一丁目20番33号 公益社団法人 岩手県公共嘱託登記士地家屋調査士協会 社員・土地家屋調査士 阿部彦司 (令和5年6月30日作成)	嘱託者	盛岡市長 谷藤裕明	縮尺	1/500
-----	---	-----	-----------	----	-------

これは図面に記録されている内容を証明した書面である。
令和5年8月7日 盛岡地方事務局

登記官


山口正志



地番	14-3ないし14-5	地積測量図
土地の所在	盛岡市愛宕下	

2/2

基準点網図

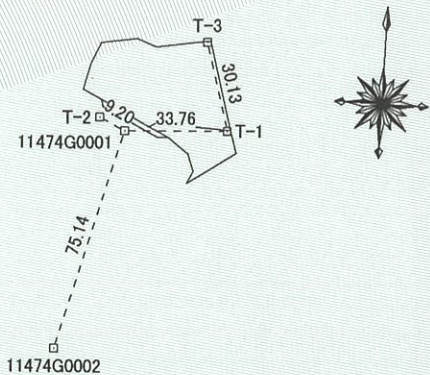

基準点座標一覧表

点名	X座標	Y座標	備考
1082A(街区三角点)	-31812.601	28403.089	金属標
10D42(街区多角点)	-31965.430	27917.409	金属標
11474G0001(4級基準点)	-31807.930	28052.551	金属鈎
11474G0002(4級基準点)	-31880.701	28033.821	プラスチック杭
T-1(基礎多角点)	-31806.008	28086.262	金属鈎
T-2(基礎多角点)	-31803.912	28044.270	金属鈎
T-3(基礎多角点)	-31777.037	28077.977	刻み

世界測地系(測地成果2011)

令和5年5月25日 測量

作成者	岩手県盛岡市中野一丁目20番33号 公益社団法人 岩手県公共嘱託登記土地家屋調査士協会 社員・土地家屋調査士 阿部彦司 (令和5年6月30日作成)	嘱託者	盛岡市長 谷藤裕明	縮尺	1/2500
-----	---	-----	-----------	----	--------