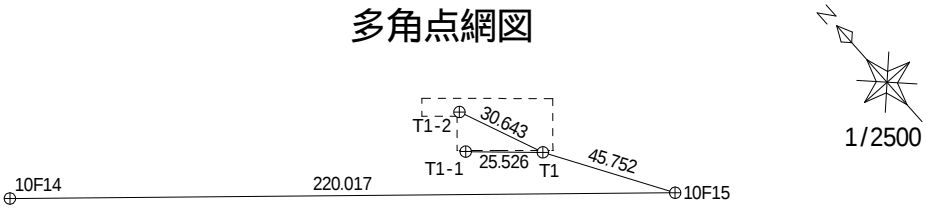



地番	20-6	地積測量図
土地の所在	盛岡市中野一丁目	

求積表				
地番	20 - 6			
NO	X _n	Y _n	Y _{n+1} - Y _{n-1}	X _n ・(Y _{n+1} - Y _{n-1})
C40	- 3 3 9 9 7 . 4 2 0	2 8 9 3 3 . 1 4 8	3 6 . 2 1 4	- 1 2 3 1 1 8 2 . 5 6 7 8 8 0
C03	- 3 4 0 2 6 . 2 4 8	2 8 9 6 5 . 4 2 7	2 0 . 8 9 0	- 7 1 0 8 0 8 . 3 2 0 7 2 0
C01	- 3 4 0 3 9 . 1 4 5	2 8 9 5 4 . 0 3 8	- 2 4 . 2 2 5	8 2 4 5 9 8 . 2 8 7 6 2 5
X02	- 3 4 0 2 7 . 7 0 8	2 8 9 4 1 . 2 0 2	- 2 3 . 6 8 1	8 0 5 8 1 0 . 1 5 3 1 4 8
S09	- 3 4 0 1 8 . 0 4 5	2 8 9 3 0 . 3 5 7	- 3 . 3 2 9	1 1 3 2 4 6 . 0 7 1 8 0 5
C13	- 3 4 0 0 9 . 5 9 2	2 8 9 3 7 . 8 7 3	- 1 . 1 4 4	3 8 9 0 6 . 9 7 3 2 4 8
C39	- 3 4 0 0 1 . 7 8 5	2 8 9 2 9 . 2 1 3	- 4 . 7 2 5	1 6 0 6 5 8 . 4 3 4 1 2 5
合 計			1 2 2 9 . 0 3 1 3 5 1	
合 計 面 積			6 1 4 . 5 1 5 6 7 5 5	
地 積			6 1 4 . 5 1 m ²	

地番	坪数
20-6	185.89 坪

一筆地測量年月日	令和 8年 6月17日
座標系	系

多角点網図				
				多角点測量：2026年5月14日
座 標 一 覧 表 (測 地 成 果 2 0 1 1)				
点 名	種 別	標 識	X 座 標	Y 座 標
1 0 F 1 4	街区多角点	金属標	- 3 3 9 3 1 . 5 0 1	2 8 8 0 9 . 4 1 8
1 0 F 1 5	街区多角点	金属標	- 3 4 0 7 6 . 4 5 3	2 8 9 7 4 . 9 3 6
T 1	多角点	金属鈹	- 3 4 0 3 7 . 3 6 4	2 8 9 5 1 . 1 6 1
T 1 - 1	多角点	金属鈹	- 3 4 0 2 0 . 1 9 6	2 8 9 3 2 . 2 7 1
T 1 - 2	多角点	金属鈹	- 3 4 0 0 9 . 0 5 4	2 8 9 3 9 . 4 3 4

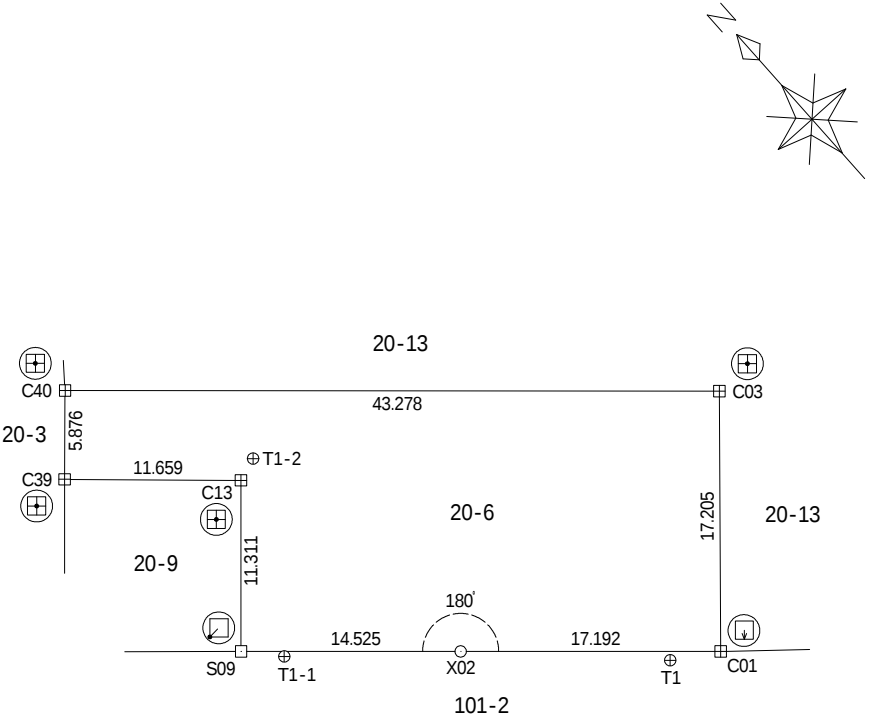

筆界点	境界標の種類
	石 杭
	コンクリート杭
	プラスチック杭
	金 属 鈹
	金 属 標
	刻 印
	構造物角
	計算点

報告書番号 2600012

作成者	盛岡市中野一丁目20番33号 公益社団法人 岩手県公共嘱託登記土地家屋調査士協会 盛岡土地家屋調査士法人 社員・土地家屋調査士 工 藤 實 (令和 8 年 6 月 17 日作成)	嘱託者	盛岡市長 内館 茂	縮尺	1 / 500