盛岡南公園用地実測図

縮尺＝１／１０００

物件の所在　盛岡市永井４地割３０番３
盛岡市永井５地割２番１
盛岡市永井７地割１６番２
盛岡市永井８地割１番，２３番
盛岡市永井９地割１６６番１

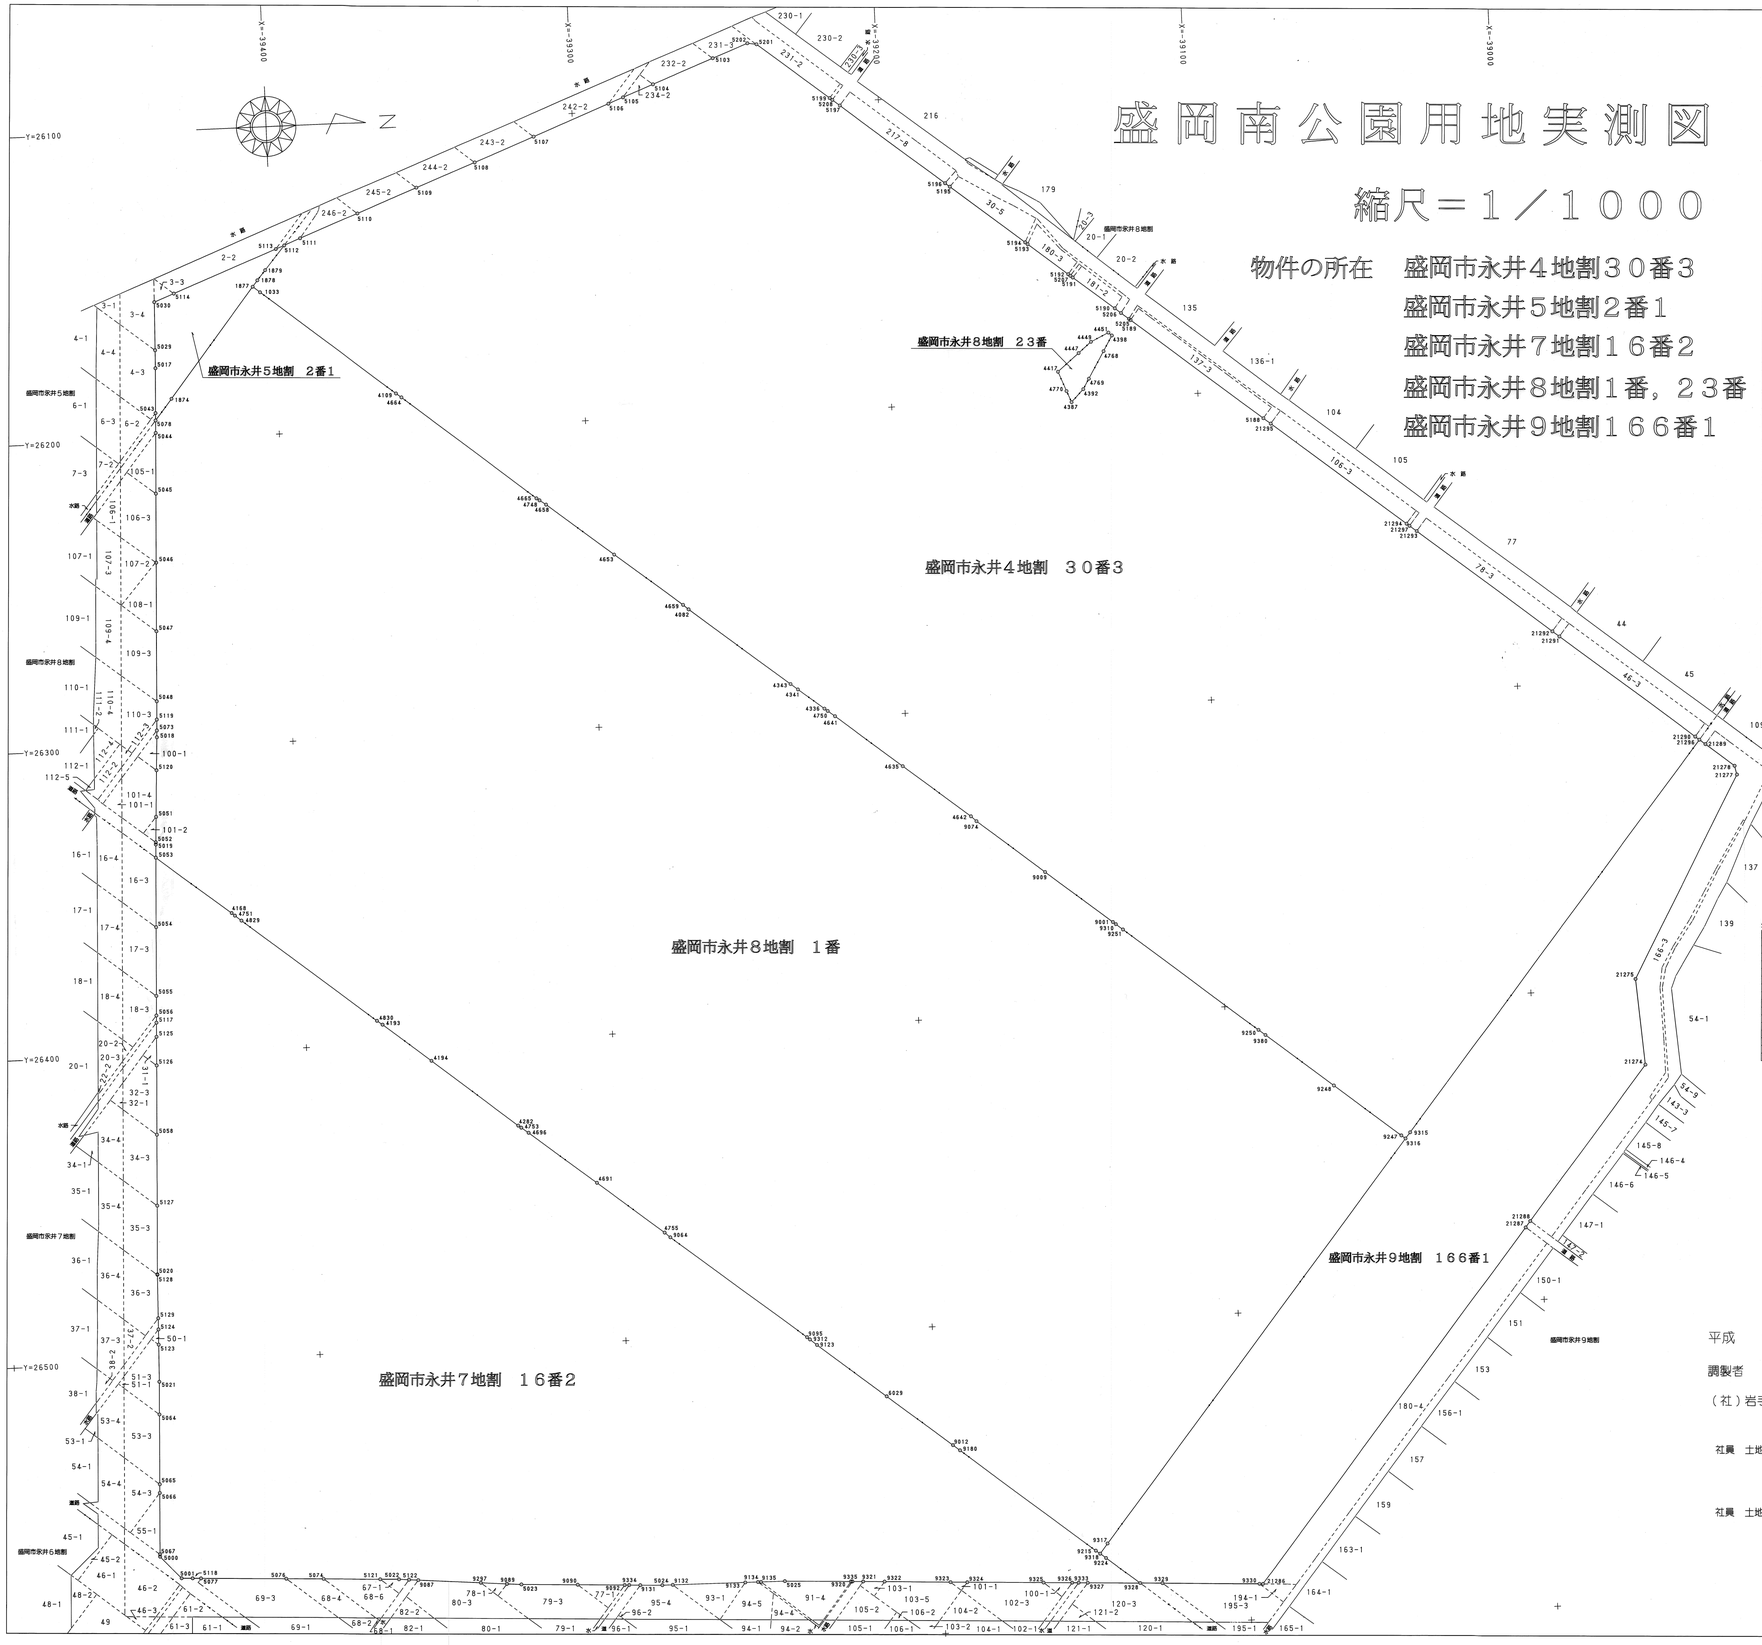

平成　　年　　月　　日　作製

調製者

（社）岩手県公共嘱託登記土地家屋調査士協会

社員　土地家屋調査士　小笠原　九二男

社員　土地家屋調査士　田中　堯史

合筆嘱託日日　H12.4.19

盛岡市永井４地割　３０番３

地番	３０番３			
NO.	X n	Y n	X n・(Y n+1－Y n-1)	距離
5112	-39395.749	26138.757	-387339.004188	5.68
1878	-39402.294	26146.548	-432243.165180	10.17
1879	-39404.964	26149.727	-205536.292224	4.15
1877	-39406.576	26151.764	-155695.381776	2.59
1033	-39404.241	26153.678	-144761.773949	3.01
4105	-39361.397	26188.353	-1417718.797146	55.11
4664	-39359.668	26189.696	-1421080.813140	2.18
4665	-39317.115	26224.459	-1393948.995210	54.94
4748	-39316.146	26225.150	-85709.198280	1.19
4658	-39314.067	26226.638	-737805.723523	27.55
4653	-39292.535	26243.919	-1362979.454080	27.60
4659	-39270.821	26261.326	-743710.808098	27.82
4082	-39269.095	26262.857	-1074559.515580	2.30
4343	-39236.944	26288.695	-1087961.983232	41.24
4341	-39234.596	26290.585	-336436.660700	10.70
4755	-39225.200	26298.071	-102613.123200	1.30
4641	-39222.901	26299.881	-744176.100573	2.92
4635	-39201.536	26317.044	-1351748.053992	27.60
4642	-39180.059	26334.363	-743950.941304	27.59
9074	-39178.335	26336.032	-751401.285965	27.83
9009	-39156.694	26353.542	-1364610.785900	27.56
9001	-39135.264	26370.882	-708152.602080	1.20
9310	-39134.331	26371.637	-101123.111304	1.20
9251	-39132.070	26373.466	-1425463.613890	2.90
9250	-39089.312	26408.064	-1421539.188128	55.00
9380	-39087.123	26409.835	-750746.371461	2.81
9248	-39065.573	26427.271	-1355028.665078	27.72
9247	-39044.255	26444.521	-715251.707345	27.42
9315	-39042.933	26445.590	35177.685633	1.70
9316	-39041.342	26443.620	4902655.562992	2.53
21286	-39041.488	26320.014	4854952.133424	158.90
21290	-38942.810	26318.947	1388855.375840	1.69
21291	-38985.698	26284.350	1418806.597314	55.10
21292	-38987.924	26282.554	1415105.689504	2.86
21293	-39030.692	26248.054	1417867.948284	54.94
21294	-39033.891	26245.474	1378794.131793	1.19
21295	-39076.745	26210.964	1423405.513370	55.05
5188	-39079.045	26209.048	1393246.112340	2.95
5189	-39120.939	26175.252	1338170.939434	53.82
5205	-39121.446	26174.842	94947.749442	0.65
5206	-39123.947	26172.825	-162247.008209	3.21
4451	-39128.365	26178.989	-279376.526100	7.58
4398	-39127.231	26179.965	-232337.497678	1.49
4768	-39130.172	26184.927	-535065.971928	5.76
4769	-39135.336	26193.639	-471385.122120	10.12
4392	-39137.312	26196.972	-291690.386336	3.87
4387	-39141.310	26201.092	-16008.795790	5.74
4770	-39142.793	26197.381	396712.207055	3.99
4417	-39145.363	26190.957	475929.323354	6.91
4447	-39138.367	26185.223	360738.328635	9.04
4445	-39134.205	26181.740	243962.633970	5.42
4451	-39128.365	26178.989	348829.373975	6.45
5206	-39123.947	26172.825	304345.183713	7.58
5190	-39125.550	26171.215	480466.666000	2.57
5191	-39139.170	26160.545	441333.280920	16.98
5207	-39139.527	26159.934	45871.994444	0.97
5192	-39140.624	26159.373	426945.526592	0.89
5193	-39153.451	26149.026	429591.664372	16.48
5194	-39154.226	26148.401	774431.436084	0.99
5195	-39177.969	26129.247	797663.448840	30.50
5196	-39179.465	26128.041	1096319.795630	1.92
5197	-39212.662	26101.265	1124619.146160	42.64
5208	-39215.924	26099.361	100744.181632	3.03
5199	-39215.850	26098.697	754944.328350	1.05
5201	-39238.927	26080.110	747580.037204	29.63
5202	-39241.891	26079.645	-155152.437014	3.05
5103	-39253.393	26084.064	-472807.118685	12.32
5104	-39273.242	26091.590	449500.074416	21.26
5105	-39283.189	26095.512	-223639.194977	10.65
5106	-39288.958	26097.383	-448551.758186	5.21
5107	-39312.907	26106.929	-670796.132141	26.61
5108	-39332.471	26114.446	-588610.428515	20.35
5109	-39351.859	26121.894	-588861.218076	20.76
5110	-39371.420	26129.410	-583563.187240	20.35
5111	-39390.439	26136.715	-368182.433033	20.37
		合　計	-138321.809852	
		合計面積	69160.9043760	
		換　算	69160.90 ㎡	

盛岡市永井５地割　２番１

地番	２番１			
NO.	X n	Y n	X n・(Y n+1－Y n-1)	距離
5112	-39395.749	26138.757	265172.786519	10.17
5113	-39398.509	26139.817	-555164.390319	2.95
5114	-39432.428	26152.848	-612385.606840	36.33
5030	-39438.931	26155.347	-713726.334307	6.96
5029	-39439.341	26170.945	-844159.654764	15.60
5017	-39439.694	26176.751	-804486.798612	5.80
5043	-39440.086	26181.343	-670284.261570	14.60
5078	-39440.183	26193.746	175587.694716	2.40
1874	-39434.642	26186.891	1655545.140444	8.81
1877	-39406.576	26151.764	1464505.990464	44.96
1878	-39404.964	26149.727	205536.292224	2.59
1879	-39402.294	26146.548	432243.165180	4.15
		合　計	-1615.976865	
		合計面積	807.9884325	
		換　算	807.98 ㎡	

盛岡市永井７地割　１６番２

地番	１６番２			
NO.	X n	Y n	X n・(Y n+1－Y n-1)	距離
5053	-39446.451	26335.868	-135679.666283	30.72
5054	-39447.369	26358.498	-1773672.052347	22.64
5055	-39448.275	26380.831	-1133072.802815	22.35
5056	-39448.535	26387.221	-344898.541505	5.39
5117	-39448.630	26389.574	-2758644.265950	2.35
5125	-39448.818	26394.214	-550983.294552	4.64
5126	-39449.197	26403.538	-1254839.507373	9.33
5058	-39450.109	26426.923	-1799550.078234	23.40
5127	-39451.049	26449.164	-1793641.942785	23.15
5020	-39451.955	26471.489	-1798679.660600	22.34
5128	-39451.959	26471.644	-566293.619486	0.15
5129	-39452.332	26485.862	-1425536.471736	14.20
5124	-39452.427	26489.467	-337357.703277	3.62
5123	-39452.557	26494.393	-671206.352741	4.92
5021	-39452.675	26506.480	-897307.382125	12.09
5064	-39453.307	26517.152	-1314229.109477	10.68
5065	-39454.226	26539.781	-1104662.410864	22.65
5066	-39454.340	26542.616	-922281.301460	2.82
5067	-39455.153	26562.660	-1279950.672234	20.06
5000	-39455.185	26563.435	-321914.854415	0.77
5001	-39448.441	26570.819	-298388.057724	10.90
5118	-39444.847	26570.989	-12464.571652	3.59
5077	-39442.121	26571.135	-60307.003009	2.72
5076	-39414.321	26572.526	-79025.713605	27.83
5074	-39402.106	26573.140	-60600.439028	12.23
5121	-39383.632	26574.065	-48520.634624	18.49
5022	-39377.529	26574.372	-23311.497168	6.11
5122	-39374.263	26574.658	-21616.473387	3.27
9087	-39371.271	26574.921	-80750.476821	3.00
5087	-39350.883	26576.739	-95872.541054	20.66
9085	-39342.344	26577.455	-45676.461384	8.57
5023	-39337.654	26577.879	-52319.979820	4.70
9090	-39319.287	26578.789	-66370.956455	18.38
9092	-39303.945	26579.558	-33133.220535	15.35
9334	-39302.463	26579.632	-9382.825602	1.48
5131	-39298.872	26579.812	-21742.793136	3.59
5024	-39281.712	26580.178	-15755.976512	7.16
9132	-39280.280	26580.213	-13358.013200	3.43
9133	-39264.976	26580.510	-13733.337024	23.70
9134	-39260.436	26580.562	-2551.928340	4.14
9135	-39259.453	26580.575	-4318.539830	0.98
5025	-39251.687	26580.672	-46195.235593	7.76
9320	-39230.113	26580.752	-123010.044752	21.65
9335	-39229.638	26581.776	-7885.157238	0.47
9052	-39226.184	26579.558	-33133.220535	15.35
9322	-39219.141	26582.302	-55765.615502	6.97
9323	-39197.714	26583.375	-52760.123044	21.45
9324	-39192.250	26583.648	-15755.976512	5.47
9325	-39167.389	26584.853	-67132.904746	24.89
9326	-39158.032	26585.362	-24476.213368	9.36
9333	-39155.932	26585.467	-5945.606728	2.10
9327	-39152.955	26585.613	-39387.872730	2.98
9328	-39135.840	26586.473	307523.430720	17.13
9224	-39146.608	26577.758	395530.264548	13.80
9318	-39148.500	26576.267	99554.635500	2.40
9215	-39149.835	26575.215	1355502.462315	1.69
9180	-39192.714	26540.618	1420536.404772	55.09
9012	-39194.936	26538.817	731965.429800	2.86
9029	-39215.816	26521.343	1356004.445648	26.84
9123	-39237.782	26504.239	768471.960470	28.21
9312	-39239.959	26502.358	1356004.445648	2.90
9095	-39240.914	26501.582	-1388814.428288	1.19
9064	-39284.082	26465.366	1423497.595352	55.33
4755	-39285.884	26465.346	736138.894392	2.42
4691	-39307.215	26448.228	1355312.911120	27.35
4696	-39328.788	26430.866	752320.385652	27.68
4753	-39331.124	26429.039	97895.167636	2.92
4282	-39332.085	26428.377	905109.824960	1.19
4194	-39359.435	26406.087	1372069.904100	35.28
4193	-39372.855	26393.517	947901.107325	19.89
4830	-39376.625	26392.172	1411218.863375	5.22
4829	-39419.360	26357.678	1426901.993280	54.91
4751	-39421.431	26355.974	1030008.199203	2.68
4168	-39422.459	26355.065	-7926827.960854	1.37
		合　計	-752372.701551	
		合計面積	37686.3507755	
		換　算	37686.35 ㎡	

盛岡市永井８地割　１番

地番	１番			
NO.	X n	Y n	X n・(Y n+1－Y n-1)	距離
1877	-39406.576	26151.764	-1308810.608688	3.01
1874	-39434.642	26186.891	-1655545.140444	44.96
5078	-39440.183	26193.746	-435607.917984	8.81
5044	-39440.348	26197.805	-934698.807252	4.06
5045	-39441.145	26217.445	-1659998.910760	19.65
5046	-39442.056	26239.937	-1761837.199464	22.47
5047	-39442.958	26262.114	-1779798.519884	22.23
5048	-39443.886	26284.995	-1137561.672240	22.89
5119	-39444.128	26292.954	-373969.777568	5.96
5073	-39444.271	26294.476	-224753.456158	3.52
5018	-39444.360	26296.652	-510055.019160	2.17
5120	-39444.950	26307.407	-1023202.003000	10.77
5051	-39445.783	26322.592	-927173.129415	15.20
5052	-39446.240	26330.312	-305483.514880	8.33
5019	-39446.278	26331.604	-135405.753768	0.69
5053	-39446.451	26335.868	-925453.186911	4.26
4168	-39422.459	26355.065	-7926827.960854	30.72
4751	-39421.431	26355.974	-103008.199203	1.37
4829	-39419.360	26357.678	-1426901.993280	2.68
4830	-39376.625	26392.172	-1411218.863375	54.91
4193	-39374.855	26393.517	-947901.107325	2.22
4194	-39359.435	26406.087	-1372069.904100	19.89
4282	-39332.085	26428.377	-905109.824960	35.28
4753	-39331.124	26429.039	-97895.167636	2.92
4696	-39328.788	26430.866	-752320.385652	1.19
4691	-39307.215	26448.228	-1355312.911120	27.68
4755	-39285.884	26465.346	-736138.894392	27.35
9064	-39284.082	26466.366	-1424497.595352	2.42
9095	-39240.914	26501.582	-1388814.428288	55.33
9312	-39239.959	26502.358	-1356004.445648	1.19
9123	-39237.782	26504.239	-768471.960470	2.90
9029	-39215.816	26521.343	-1356004.445648	28.21
9012	-39194.936	26538.817	-731965.429800	26.84
9180	-39192.714	26540.618	-1420536.404772	2.86
9215	-39149.835	26575.215	-1355502.462315	55.09
9318	-39148.500	26576.267	-99554.635500	1.69
9317	-39145.909	26573.060	-5115469.950393	4.12
9316	-39042.933	26445.590	-5053717.047520	163.86
9247	-39044.255	26444.521	-715251.707345	1.70
9248	-39065.573	26427.271	-1355028.665078	27.42
9380	-39087.123	26409.835	-750746.371461	27.72
9250	-39089.312	26408.064	-1421539.188128	2.81
9251	-39132.070	26373.466	-1425463.613890	55.00
9310	-39134.331	26371.637	-101123.111304	2.90
9001	-39135.264	26370.882	-708152.602080	1.20
9009	-39156.694	26353.542	-1364610.785900	27.56
9074	-39178.335	26336.032	-751401.285965	27.83
4642	-39180.059	26334.363	-743950.941304	27.59
4635	-39201.536	26317.044	-1351748.053992	27.60
4641	-39222.901	26299.881	-744176.100573	27.38
4755	-39225.200	26298.071	-102613.123200	2.92
4336	-39226.226	26297.265	-336436.660700	1.30
4341	-39234.596	26290.585	-336436.660700	10.70
4343	-39236.944	26288.695	-1087961.983232	3.01
4082	-39269.095	26262.857	-1074559.515580	41.24
4659	-39270.821	26261.326	-743710.808098	2.30
4653	-39292.535	26243.919	-1362979.454080	27.82
4658	-39314.067	26226.638	-737805.723523	27.60
4748	-39316.146	26225.150	-85709.198280	2.55
4665	-39317.115	26224.459	-1393948.995210	1.19
4664	-39359.668	26189.696	-1421080.813140	54.94
4105	-39361.397	26188.353	-1417718.797146	2.18
1033	-39404.241	26153.678	-1441761.773949	55.11
		合　計	-147476.243397	
		合計面積	73739.1216985	
		換　算	73738.12 ㎡	

盛岡市永井８地割　２３番

地番	２３番			
NO.	X n	Y n	X n・(Y n+1－Y n-1)	距離
4451	-39128.365	26178.989	-93452.847875	1.49
4445	-39134.205	26181.740	-243962.633970	6.45
4447	-39138.367	26185.223	-360738.328635	5.42
4417	-39145.363	26190.957	-475929.323354	9.04
4775	-39142.793	26197.381	-396712.207055	6.91
4387	-39141.310	26201.092	16008.795790	3.99
4392	-39137.312	26196.972	291690.386336	5.74
4769	-39135.336	26193.639	471385.122120	3.87
4768	-39130.172	26184.927	535065.971928	10.12
4398	-39127.231	26179.965	232337.497678	5.76
		合　計	-307.567041	
		合計面積	153.7833205	
		換　算	153.78 ㎡	

盛岡市永井９地割　１６６番１

地番	１６６番１			
NO.	X n	Y n	X n・(Y n+1－Y n-1)	距離
21286	-38941.488	26320.014	-4754716.743312	3.40
9315	-39041.342	26443.620	-4902655.562992	158.90
9316	-39042.933	26445.590	-5053717.047520	2.53
9317	-39145.909	26573.060	-5115469.950393	163.86
9318	-39148.500	26576.267	-189393.853000	4.12
9224	-39146.608	26577.758	-399530.281248	2.40
9328	-39135.840	26586.473	-395314.291360	13.85
9329	-39126.581	26586.837	-76222.475788	7.26
9330	-39095.942	26588.421	-64158.081822	31.67
21286	-39095.797	26588.478	4385571.028475	1.16
21287	-39005.046	26476.246	4454337.248154	144.33
21288	-39003.455	26474.278	1594441.671425	2.52
21274	-38963.698	26425.111	3009439.142426	63.23
21275	-38965.741	26397.042	3632620.170466	28.16
21277	-38929.723	26331.885	2650024.104056	74.44
21278	-38930.385	26328.570	403474.510140	3.38
21289	-38939.620	26321.521	348743.236720	11.86
		合　計	-27053.175573	
		合計面積	13526.5877865	
		換　算	13526.58 ㎡	