
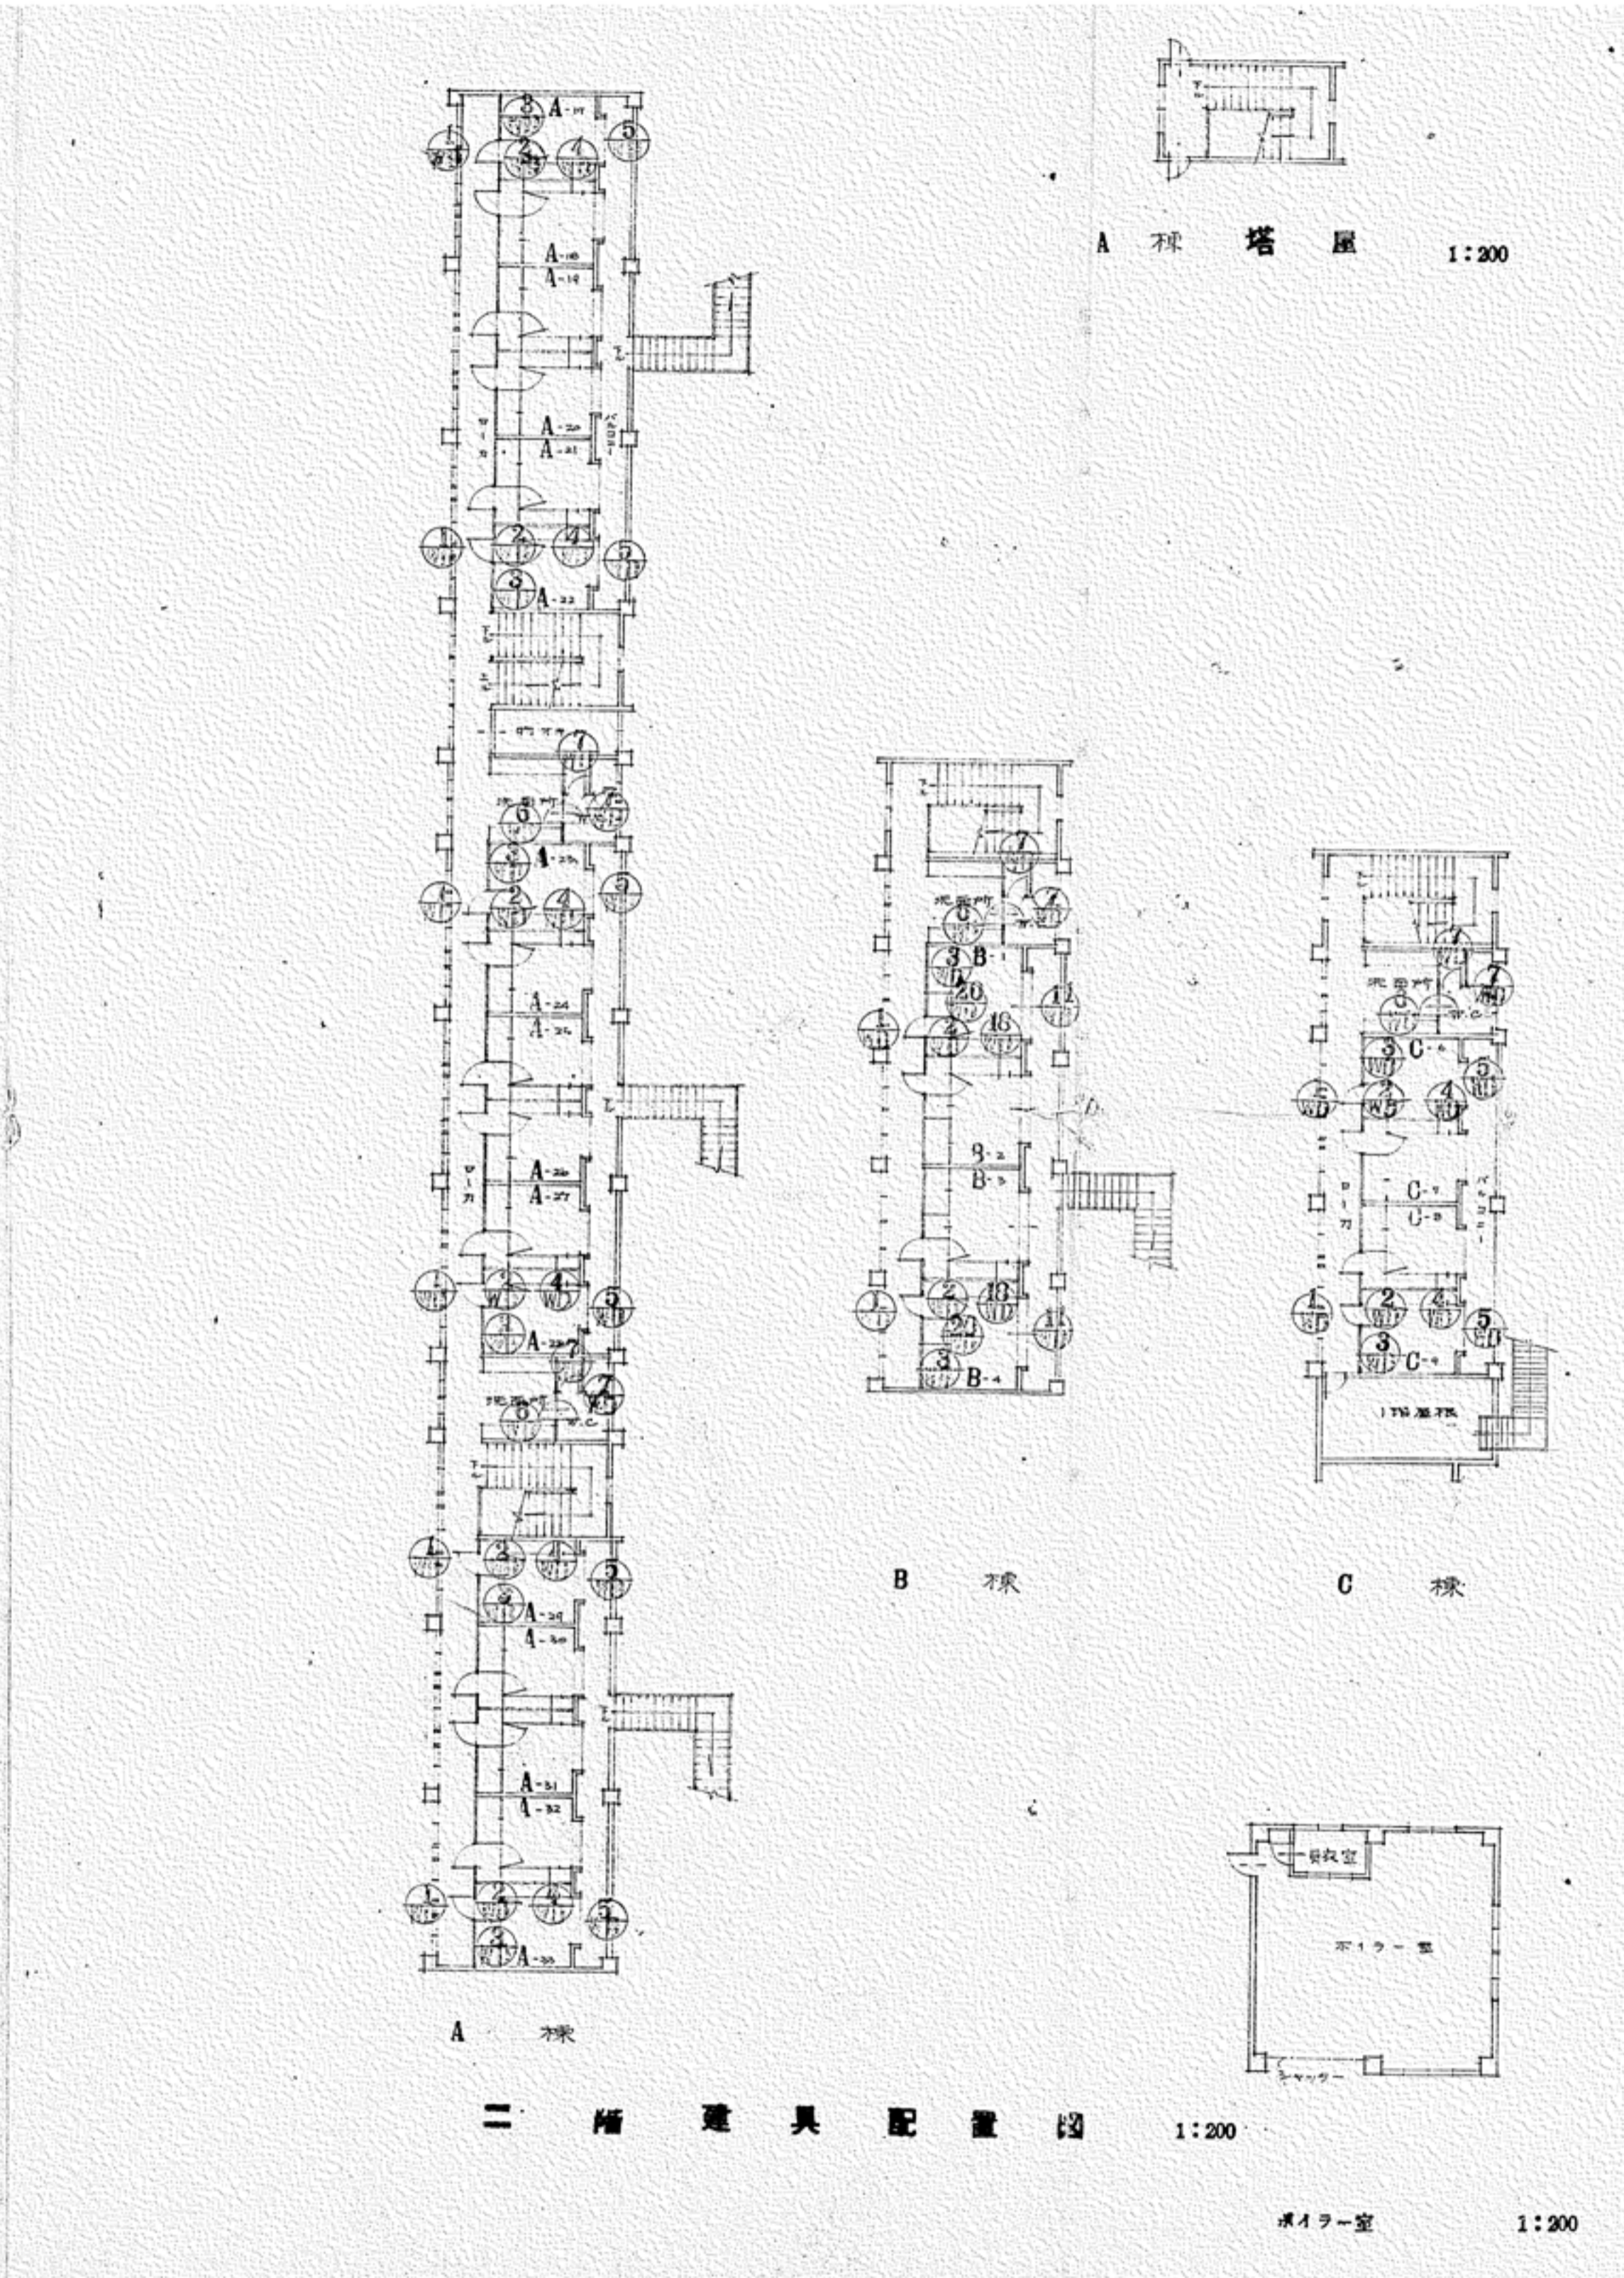
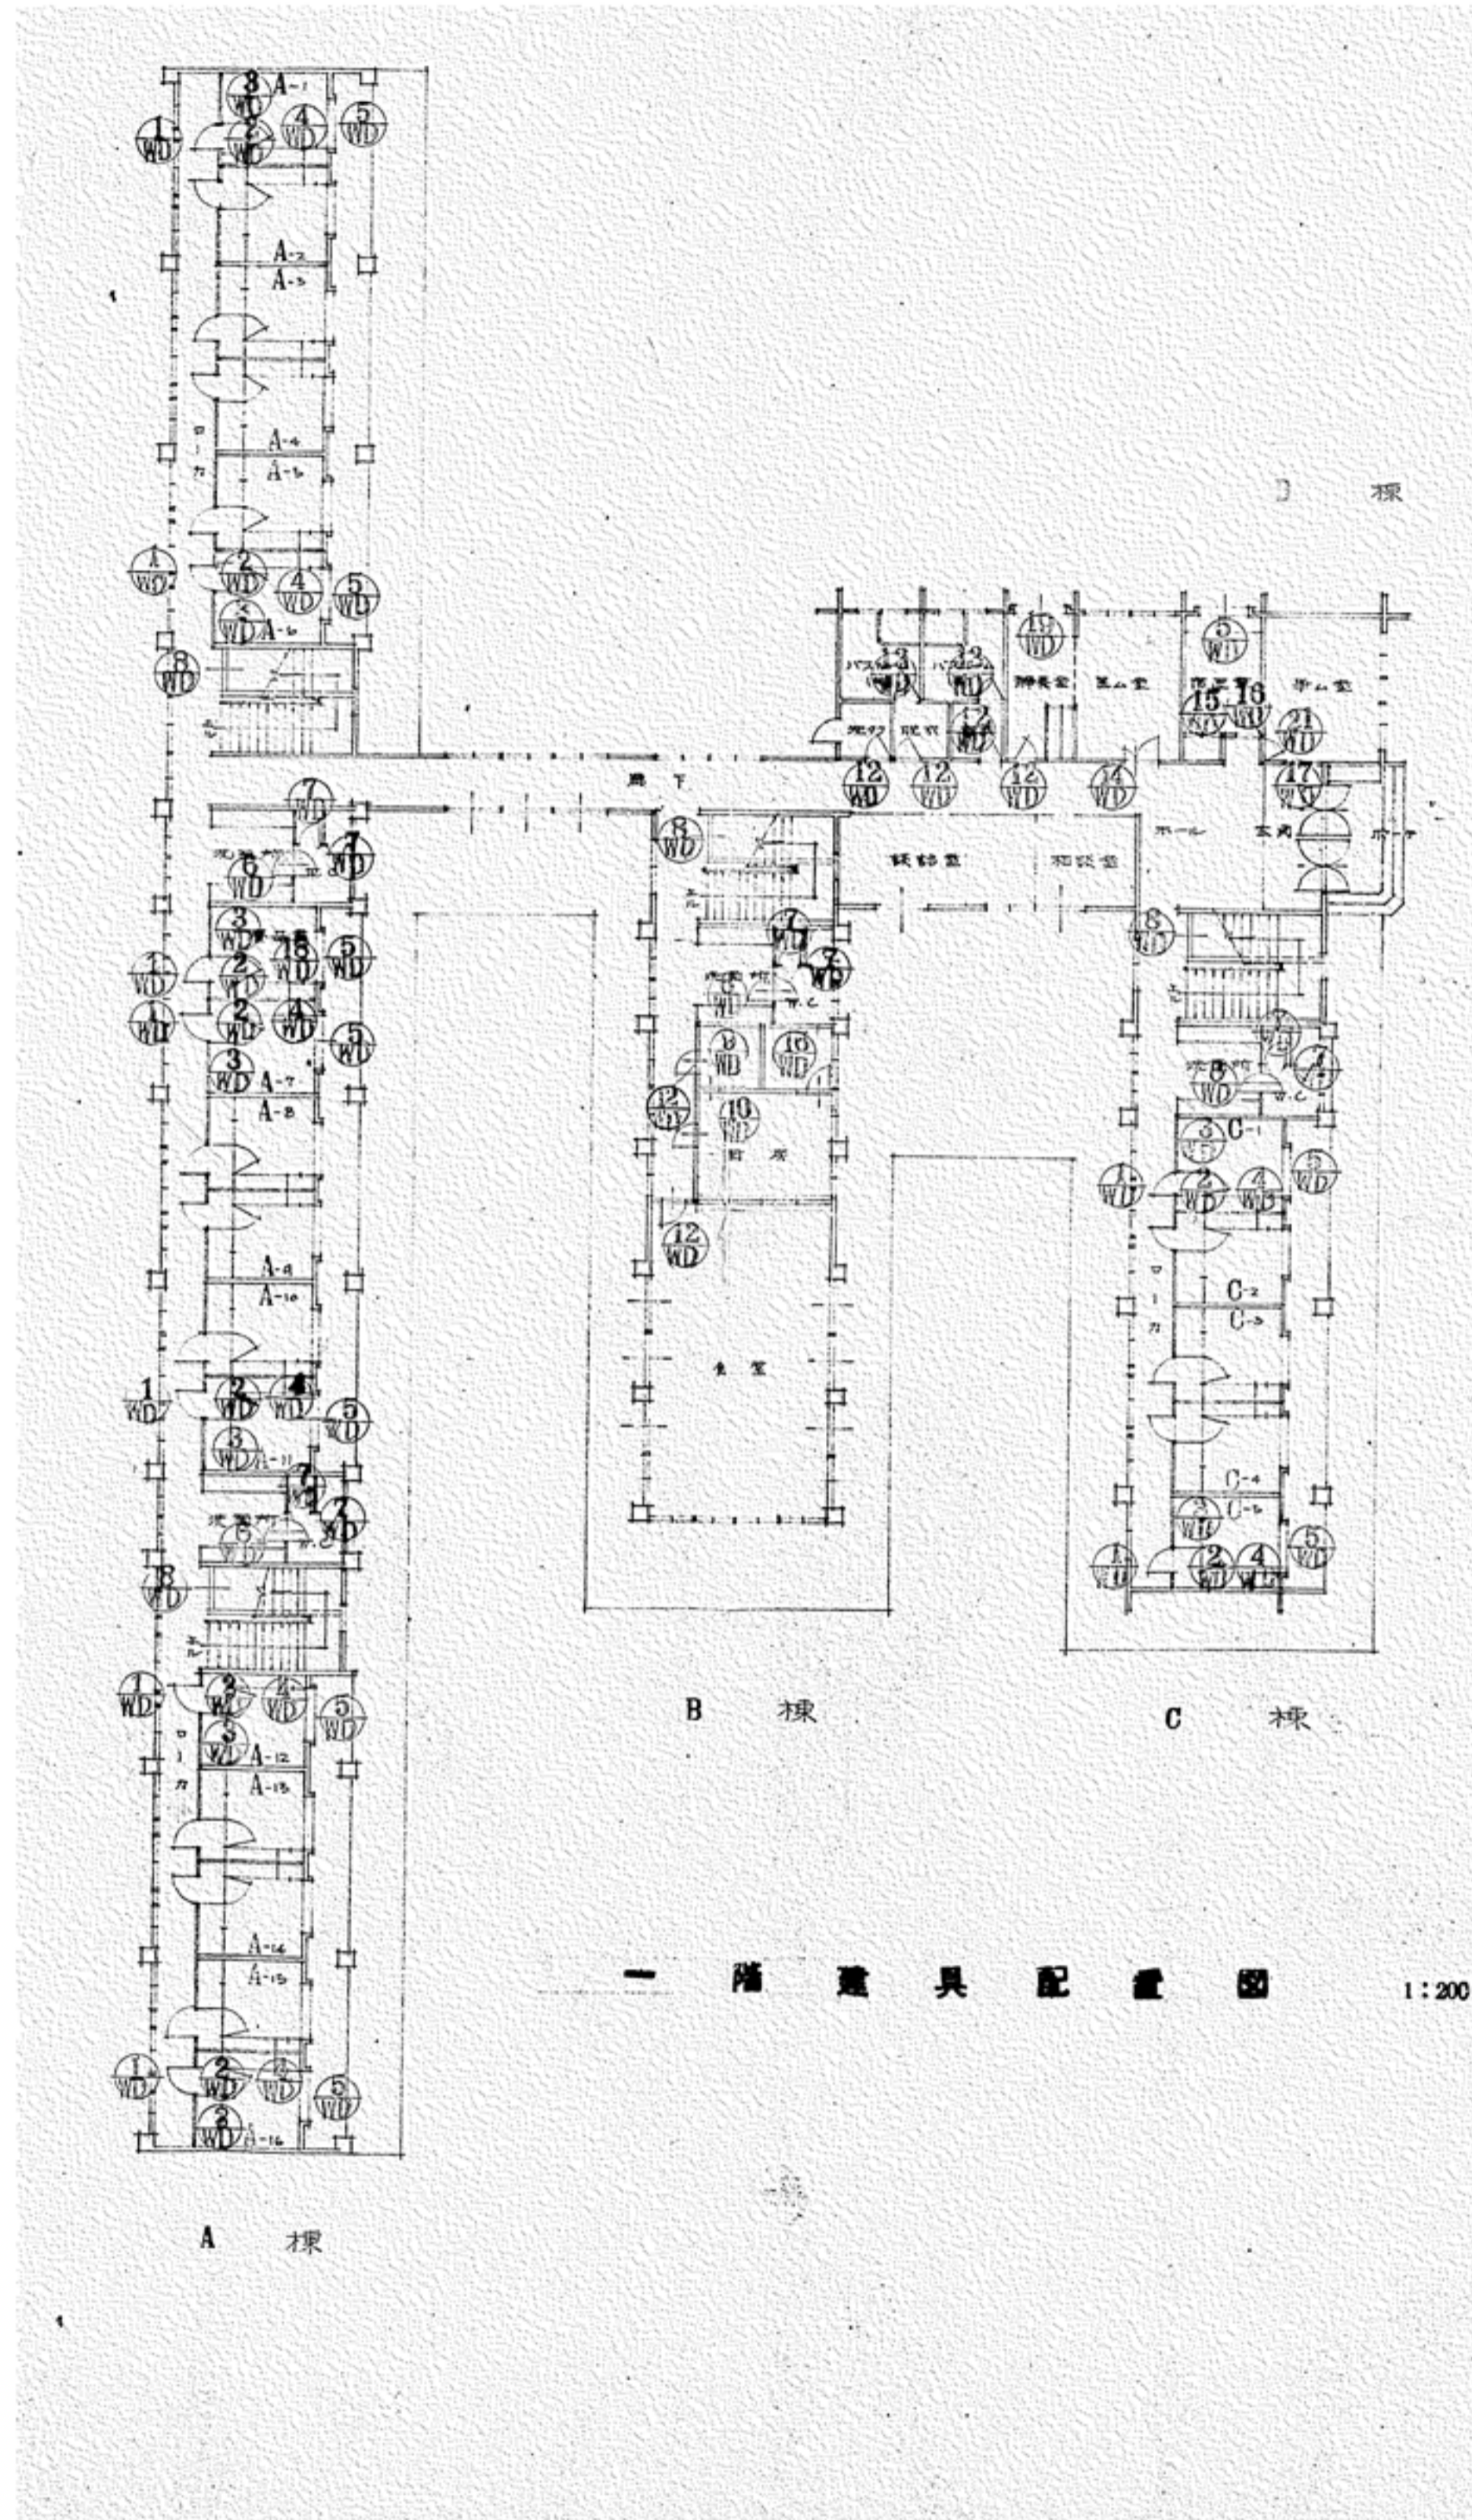
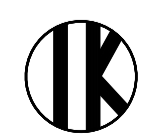
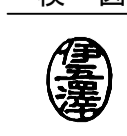


形状・寸法	②③ 数量 1	②④ 数量 1	②⑤ 数量 4	②⑥ 数量 1	②⑦ 数量 3	②⑧ 数量 1	②⑨ 数量 3
名称 材質 加工 仕上 金物	中央嵌内開引違窓 アルミニウム 見込 70 シルハ- 標準金物一式	引違 2 段窓 全 左 全 右 全 左 全 右	全 左 全 右 全 左 全 右	引違 窓 全 左 全 右 全 左 全 右	嵌内 2 段窓 全 左 全 右 全 左 全 右	引違 窓 全 左 全 右 全 左 全 右	引違 2 段 2 連窓 全 左 全 右 全 左 全 右
形状・寸法	③⑩ 数量 1	①⑩ 数量 43	②⑩ 数量 4	③⑩ 数量 3	④⑩ 数量 1	⑤⑩ 数量 2	
名称 材質 加工 仕上 金物	引違 2 段 2 連窓 アルミニウム 見込 70 シルハ- 標準金物一式	引違 窓 全 左 全 右 全 左 全 右 A 取 ①-③ B 取 ②-④ / 開ハレ部はアルミワイヤー	全 左 全 右 全 左 全 右	引違 2 段窓 全 左 全 右 全 左 全 右	引違 2 段 3 連窓 全 左 全 右 全 左 全 右	引違 2 段 2 連窓 全 左 全 右 全 左 全 右	
形状・寸法	⑥⑩ 数量 1	⑦⑩ 数量 5	⑧⑩ 数量 2	⑨⑩ 数量 1			
名称 材質 加工 仕上 金物	ランマ嵌内開引違 2 連 アルミニウム ミカキ シルハ- フロア-ヒンジ・シリコーン・押取・フラスコン	片肉嵌内開引違 アルミニウム 見込 70 全 左 全 右 シリコーン・シリコーン・シリコーン	引違 2 段 2 連窓 全 左 全 右 全 左 全 右 全 左 全 右 標準金物一式	全 左 全 右 全 左 全 右			
形状・寸法	①⑪ 数量 3	②⑪ 数量 1	①⑫ 数量 2	②⑫ 数量 1	③⑫ 数量 1	④⑫ 数量 1	
名称 材質 加工 仕上 金物	引違 窓 ステン 見込 86 LBR ラフワイヤー DP 標準金物一式	引違 2 連窓 全 左 全 右 全 左 全 右	片肉片肉 フラッシュ 全 左 全 右 全 左 全 右 LBR ラフワイヤー	軽量手動シャッター ステン シート D8 標準金物一式	全 左 全 右 全 左 全 右 ステン シート D6	引違 1 2 連窓 可動カラリ付 ステン LBR ラフワイヤー 全 左 全 右	

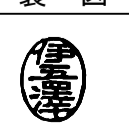


工事名 盛岡市立けやき荘解体工事	 1級建築士事務所 有限会社 伊五沢設計 1級建築士登録 第285024号 伊五澤 和宣 盛岡市みたけ四丁目8番40号 TEL 019-(641)-5755	検 図 	製 図 	特記 一級建築士 登録第306963号 伊五澤 直樹 図面内容【けやき荘】 木製建具KEY PLAN	縮尺 S=1:200	図面番号 A97 枚ノ内 区分 A 3 2 建築意匠
---------------------	---	----------------------------------------------------------------------------------------------	----------------------------------------------------------------------------------------------	-------------------------------------------------------------	---------------	-------------------------------------------

1 WD	2 WD	3 WD	4 WD	5 WD	6 WD	7 WD	8 WD
47 ケア付	47 ケア付	47 ケア付	42 ケア付	44 ケア付	8 ケア付	16 ケア付	4 ケア付
形式 材種 仕上 硝子 錠 金 丁番 その他 備考	形式 材種 仕上 硝子 錠 金 丁番 その他 備考	形式 材種 仕上 硝子 錠 金 丁番 その他 備考	形式 材種 仕上 硝子 錠 金 丁番 その他 備考	形式 材種 仕上 硝子 錠 金 丁番 その他 備考	形式 材種 仕上 硝子 錠 金 丁番 その他 備考	形式 材種 仕上 硝子 錠 金 丁番 その他 備考	形式 材種 仕上 硝子 錠 金 丁番 その他 備考
1 WD	10 WD	11 WD	12 WD	13 WD	14 WD	15 WD	
1 ケア付		1 ケア付	4 ケア付	6 ケア付	2 ケア付	1 ケア付	1 ケア付
形式 材種 仕上 硝子 錠 金 丁番 その他 備考	形式 材種 仕上 硝子 錠 金 丁番 その他 備考	形式 材種 仕上 硝子 錠 金 丁番 その他 備考	形式 材種 仕上 硝子 錠 金 丁番 その他 備考	形式 材種 仕上 硝子 錠 金 丁番 その他 備考	形式 材種 仕上 硝子 錠 金 丁番 その他 備考	形式 材種 仕上 硝子 錠 金 丁番 その他 備考	
16 WD	17 WD	18 WD	19 WD	20 WD	21 WD		
2 ケア付	1 ケア付	1 ケア付	1 ケア付	4 ケア付	1 ケア付		
形式 材種 仕上 硝子 錠 金 丁番 その他 備考	形式 材種 仕上 硝子 錠 金 丁番 その他 備考	形式 材種 仕上 硝子 錠 金 丁番 その他 備考	形式 材種 仕上 硝子 錠 金 丁番 その他 備考	形式 材種 仕上 硝子 錠 金 丁番 その他 備考	形式 材種 仕上 硝子 錠 金 丁番 その他 備考		

工事名

盛岡市立けやき荘解体工事

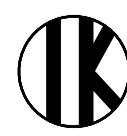

1級建築士事務所  
有限会社 伊五沢設計  
1級建築士登録 第285024号 伊五澤 和宣  
盛岡市みちのけ四丁目8番40号 TEL 019-(641)-5755

検 図



製 図



特記  
一級建築士 登録第306963号 伊五澤 直樹

図面内容【けやき荘】

木製建具表

縮尺

S=1:50

A97


枚ノ内

区分

図面番号

A 3 3

建築意匠

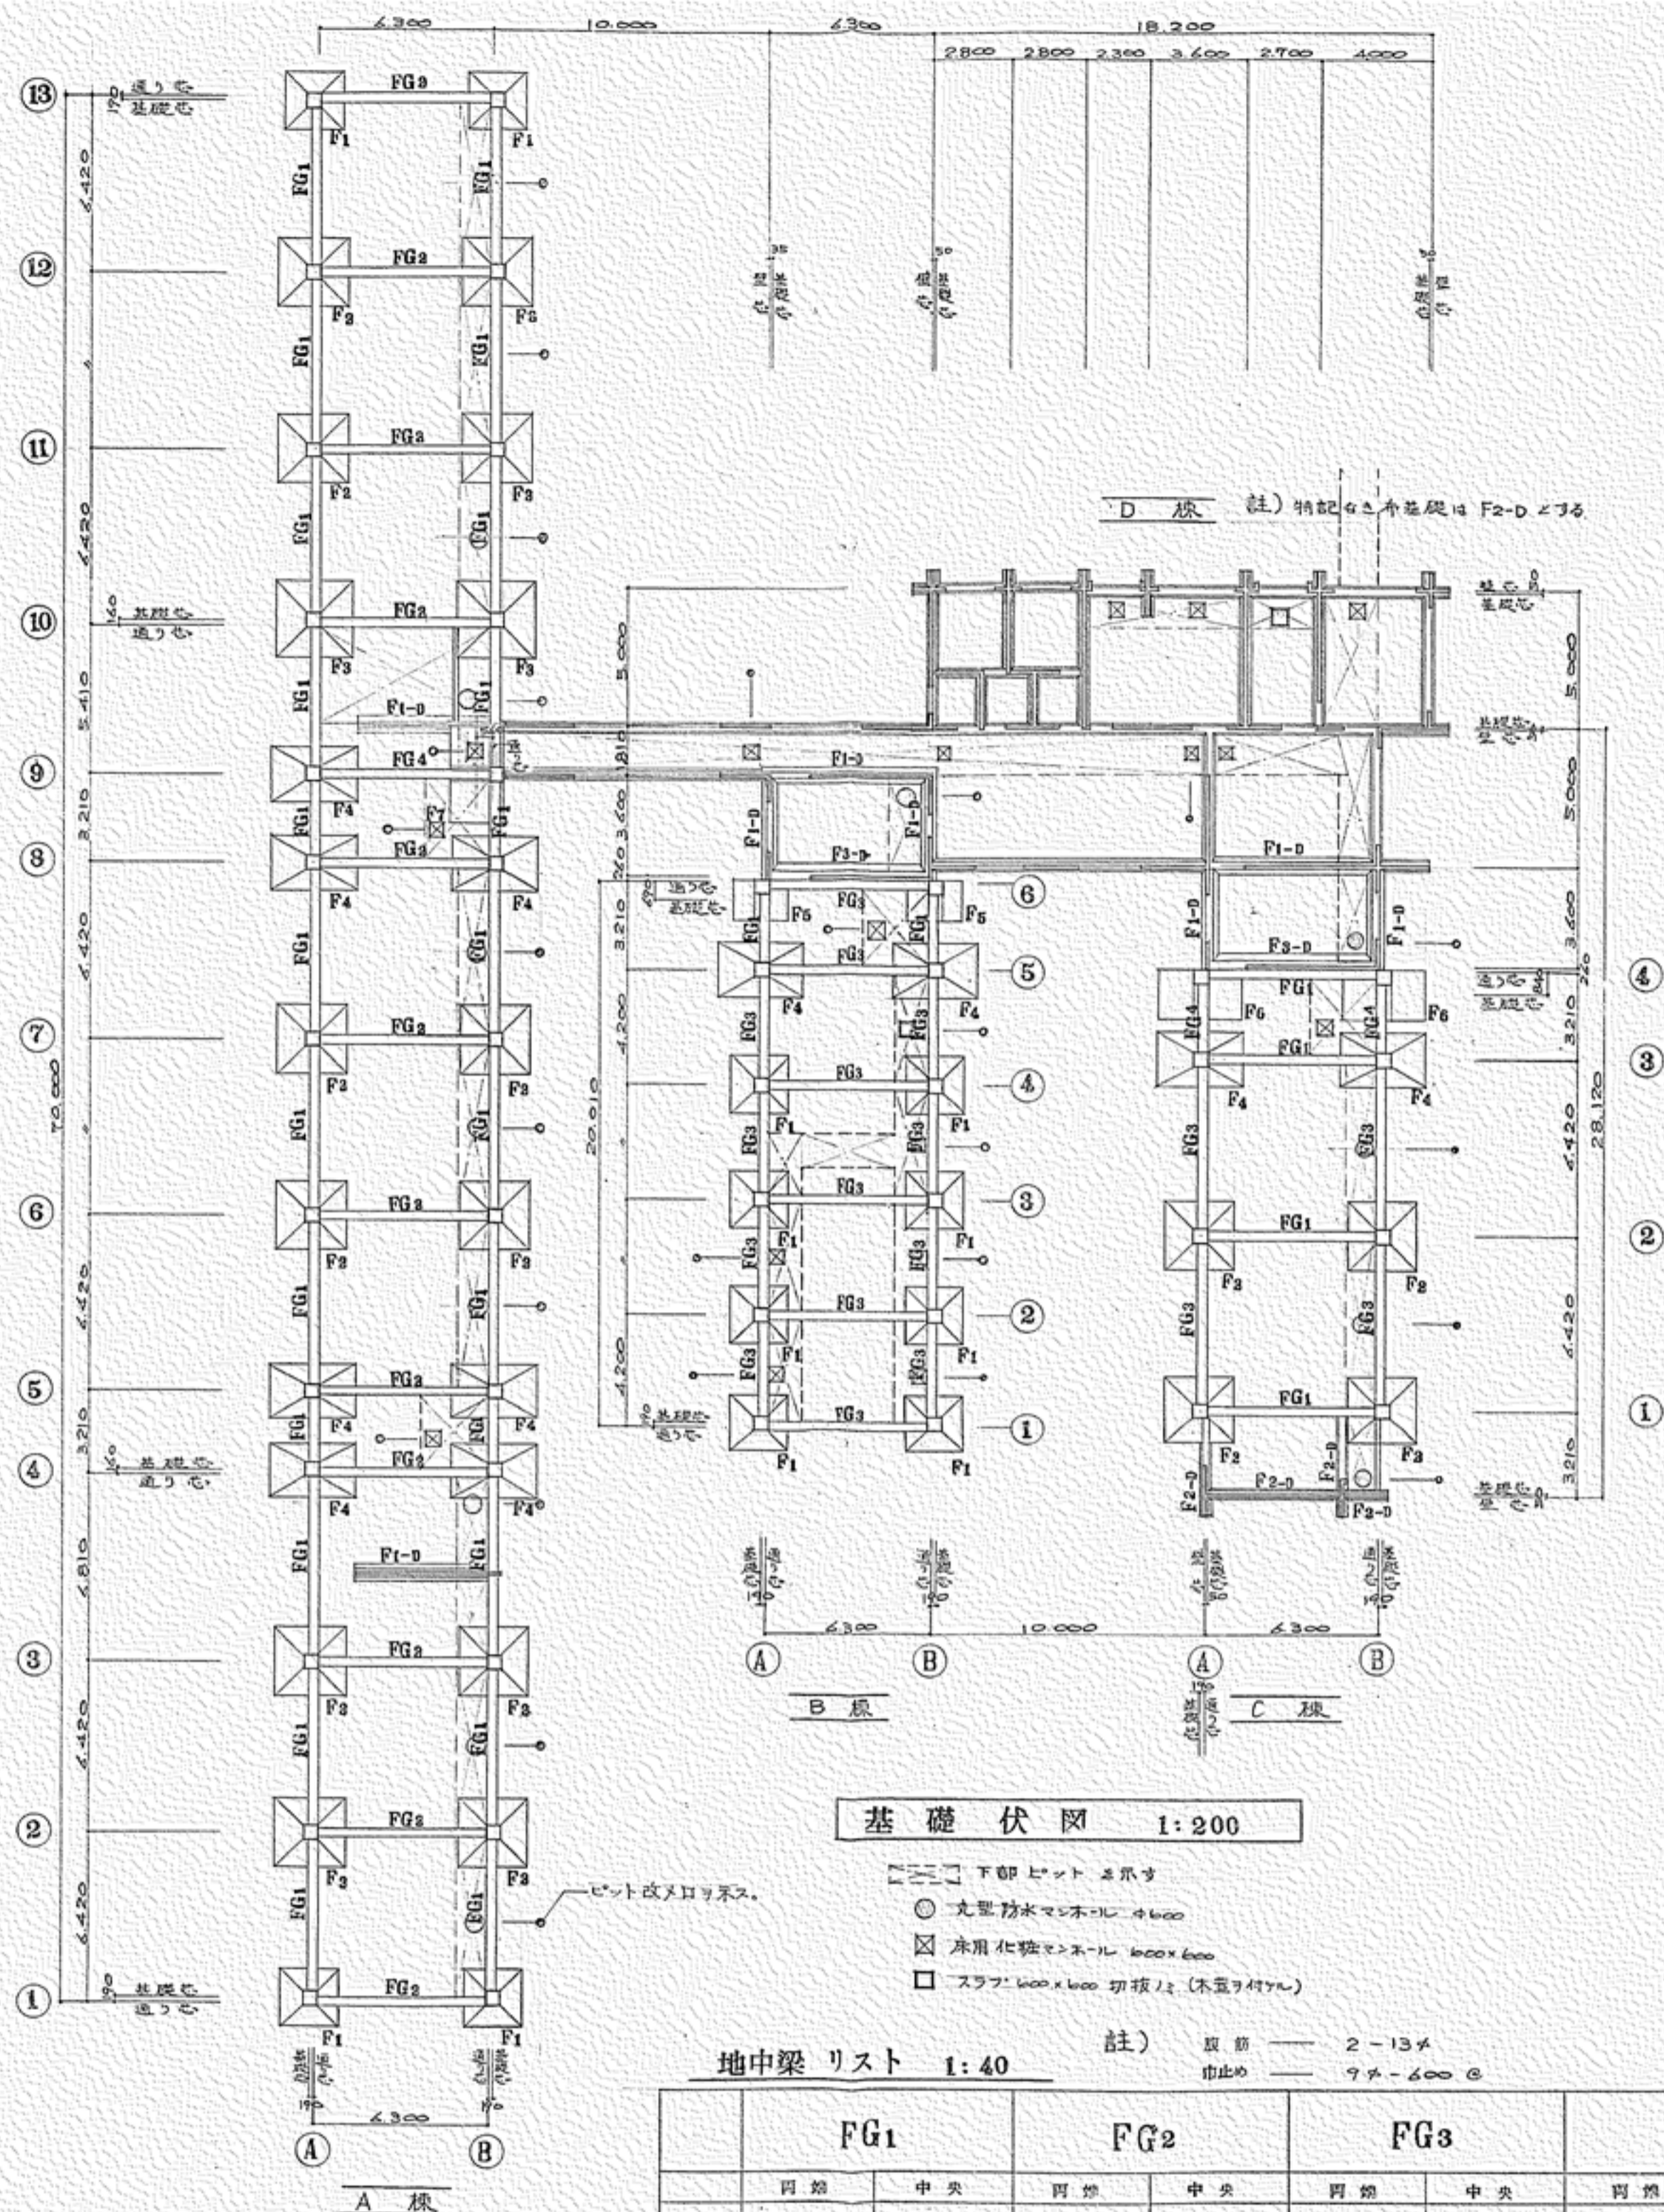


基礎伏図 1:200

- T型ピット 2層分
- 丸型防水マンホール 400
- ⊗ 床用化粧マンホール 600x600
- スラブ 600x600 切取 (木型リフト)


地中梁リスト 1:40

断面	FG1		FG2		FG3		FG4	
	両側	中央	両側	中央	両側	中央	両側	中央
上筋	3-D22	2-D22	4-D22	2-D22	2-D22	2-D22	7-D22	4-D22
下筋	3-D22	2-D22	4-D22	2-D22	2-D22	2-D22	7-D22	4-D22
S・T	2-7# @150		2-7# @150		2-7# @150		3-13# @100	2-7# @150

基礎リスト 1:50

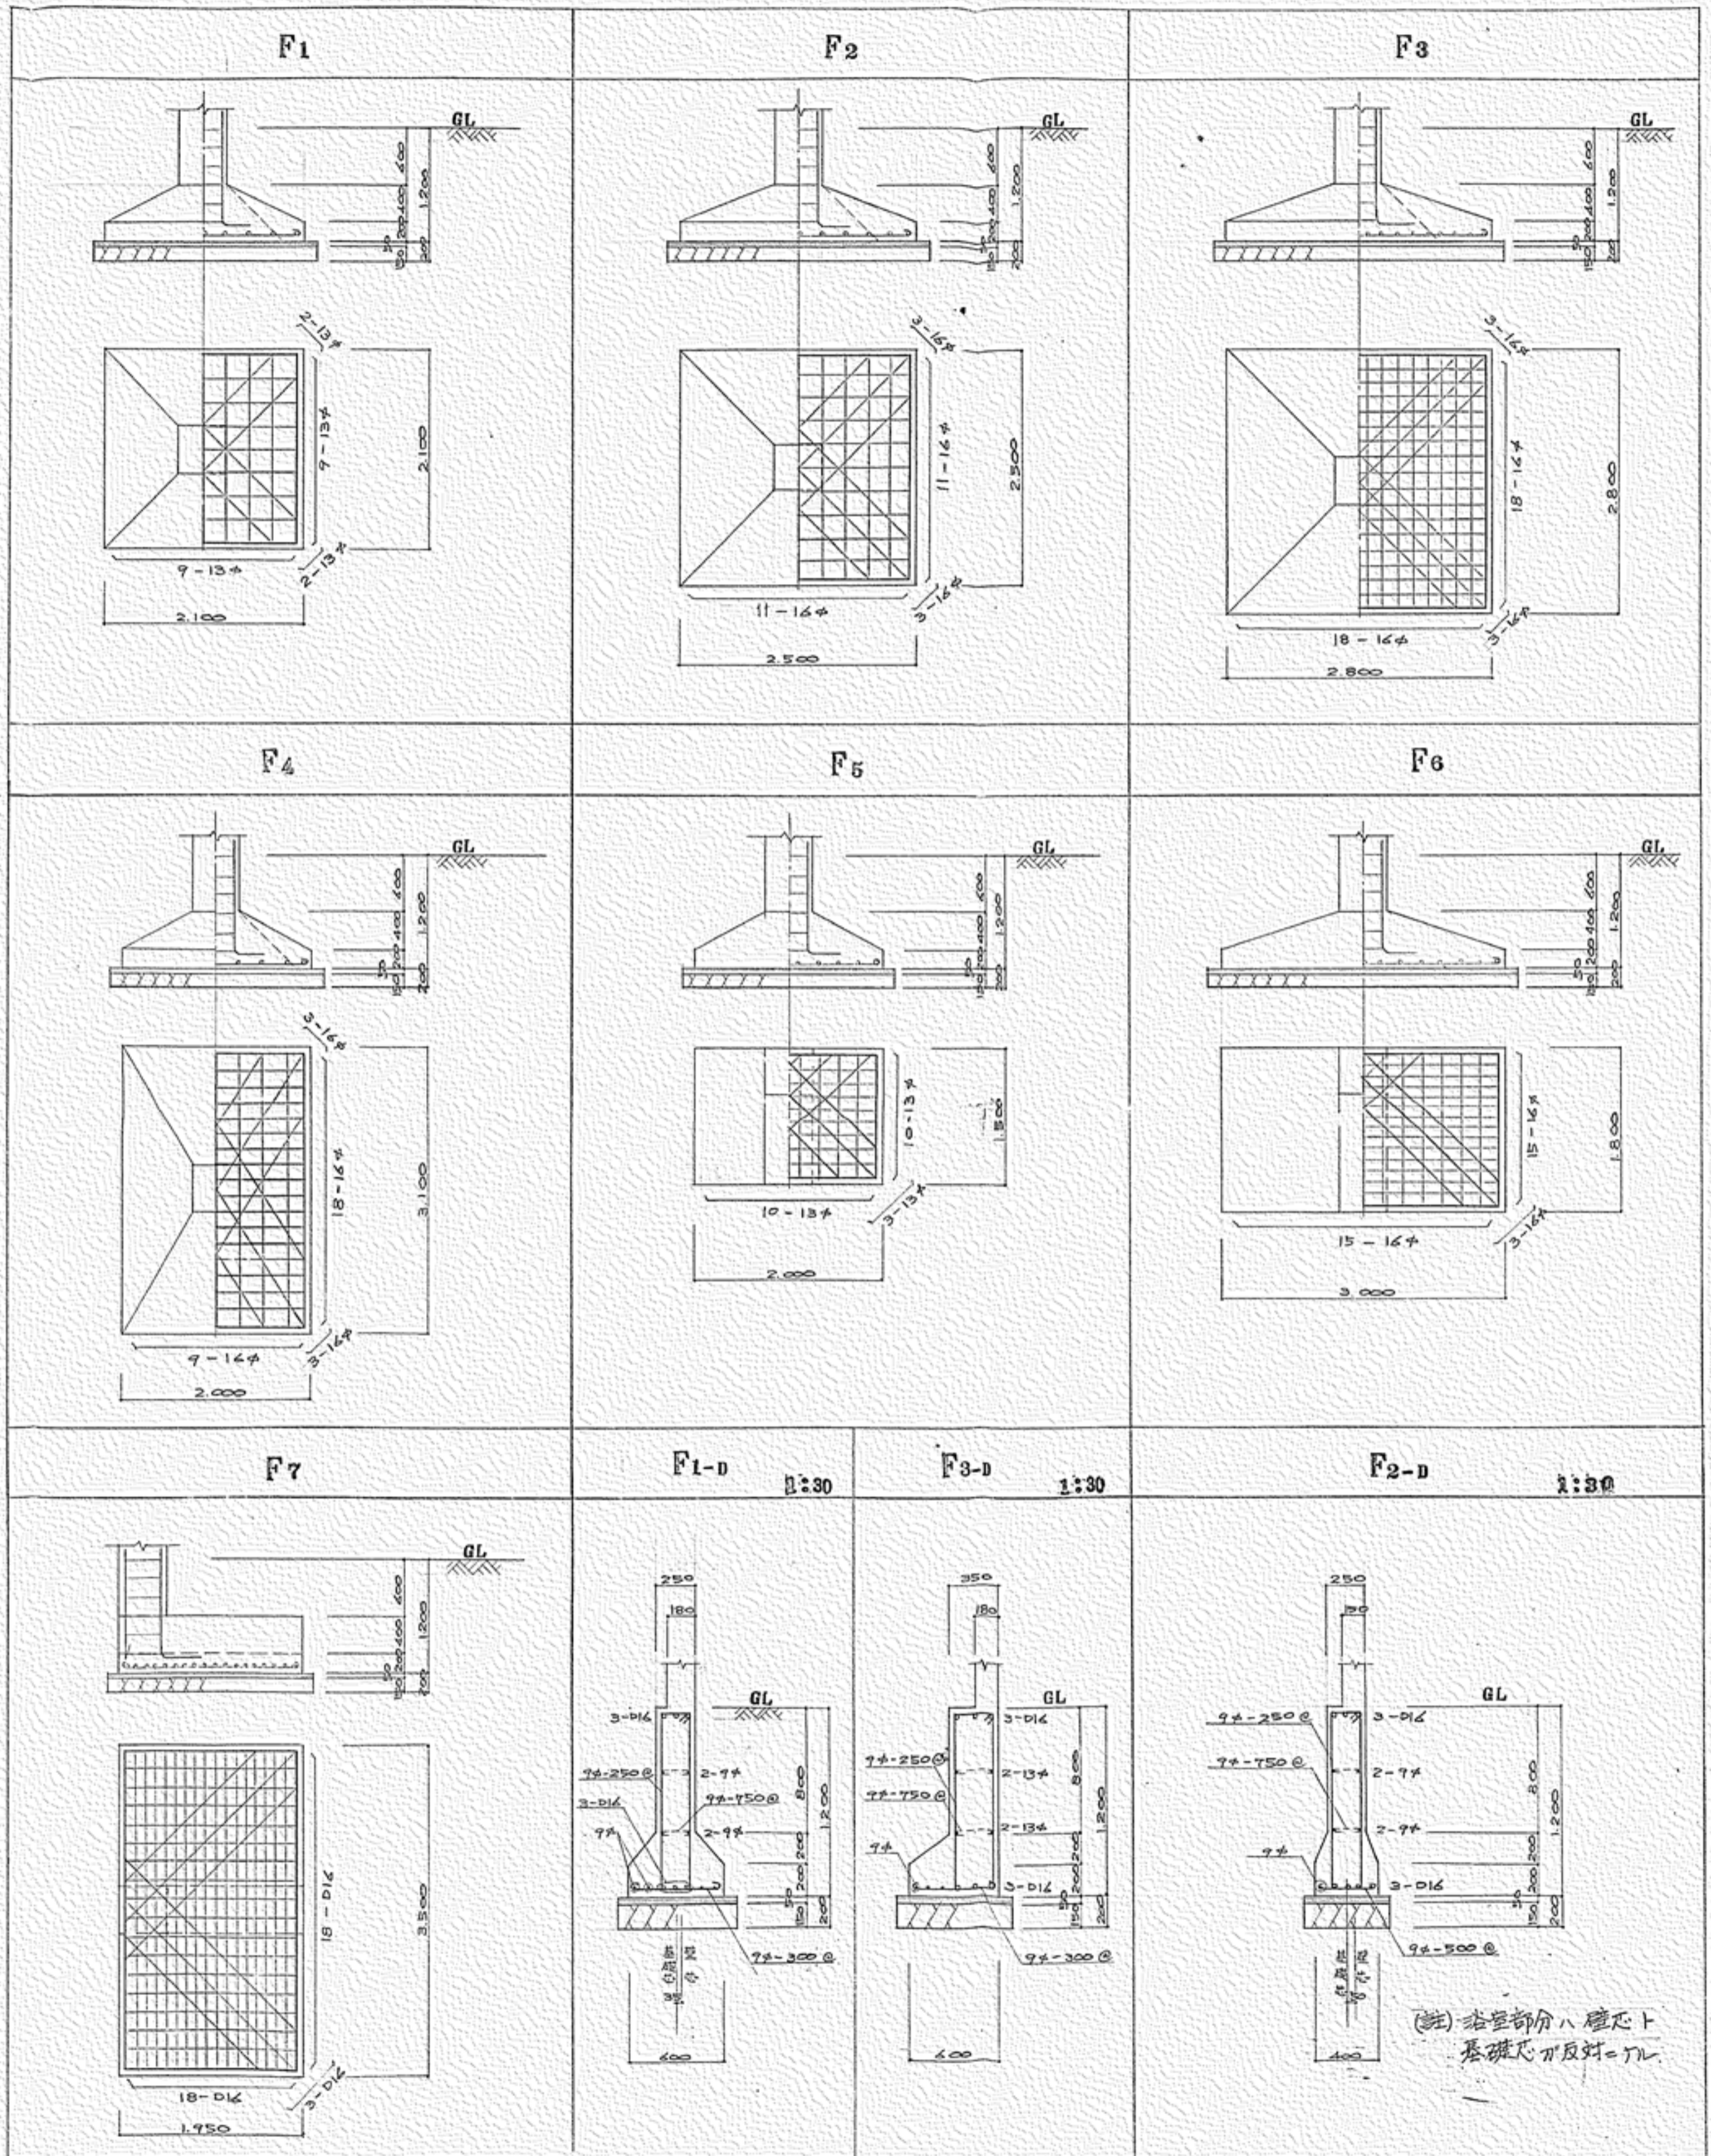

特記事項	
コンクリート	普通コンクリート C210
鉄筋	普通丸鉄筋 SR24 7# 13# 16#
型枠鉄筋	S030 D13 D16 D22 D25

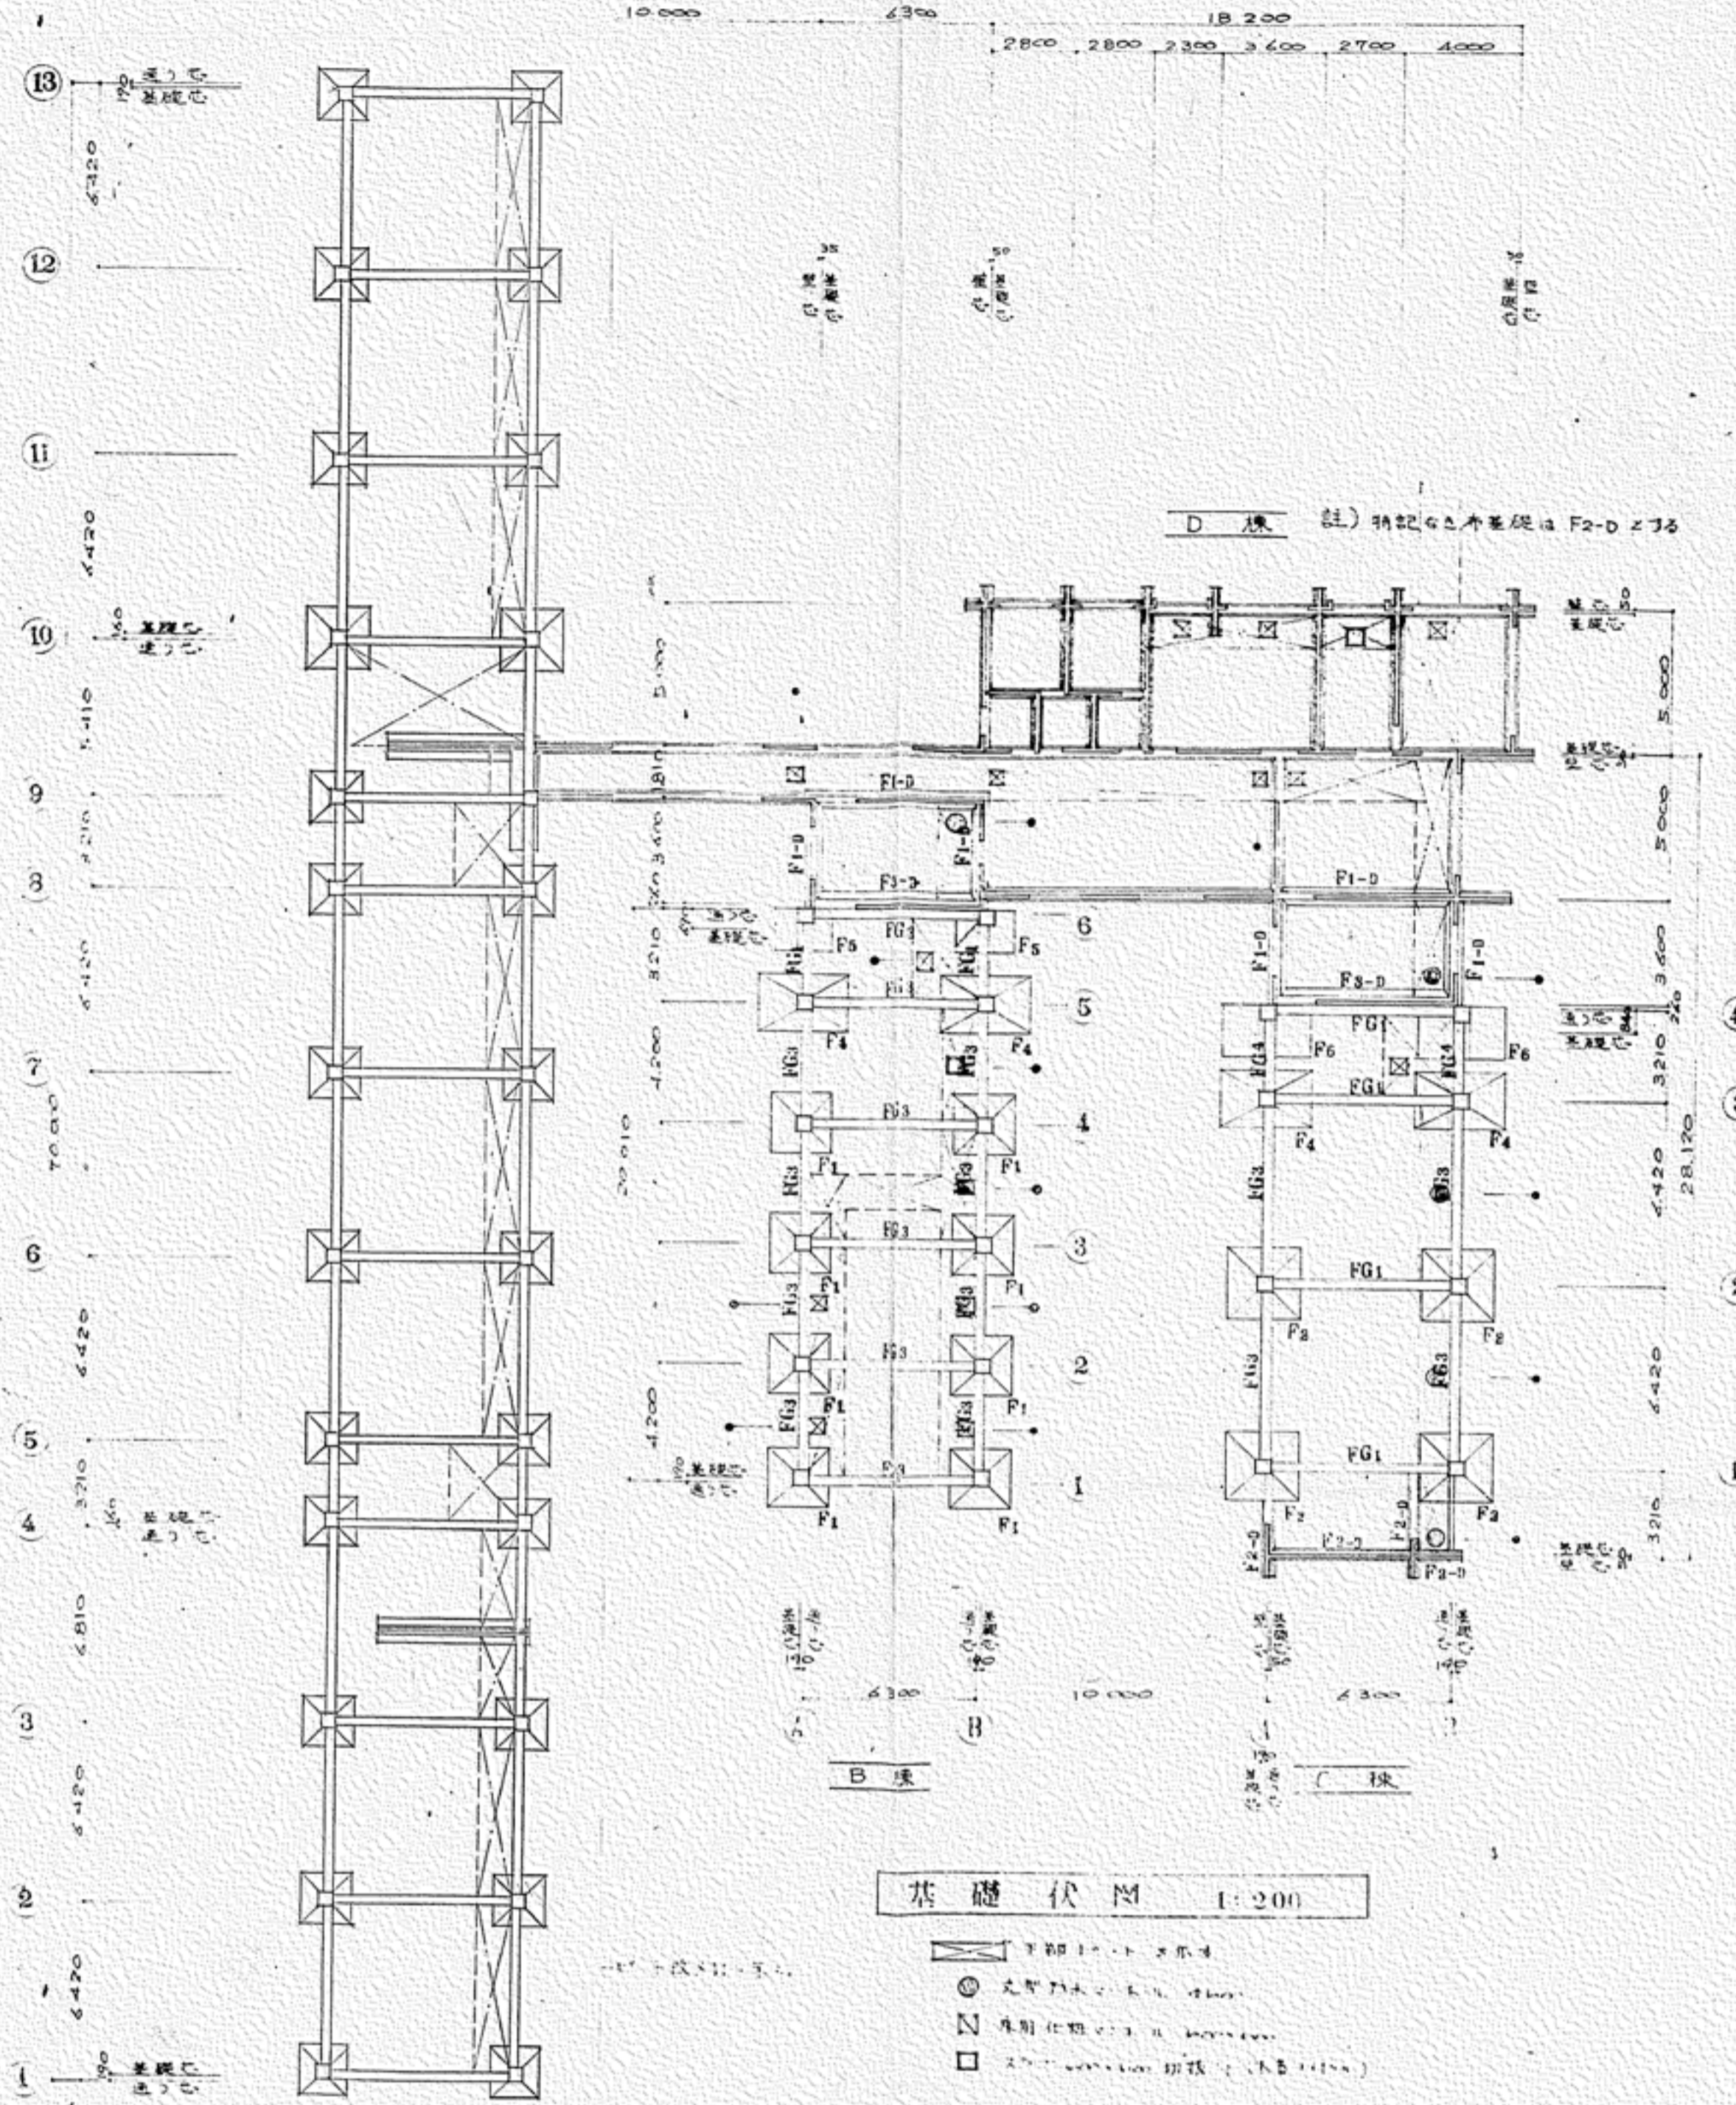

基礎伏図 1:200


地中梁リスト 1:40


断面	FG1		FG2		FG3		FG4	
	間隔	中寸	間隔	中寸	間隔	中寸	間隔	中寸
上層	3-022	2-D22	4-022	2-D22	2-D22	2-D22	7-D22	4-D22
下層	3-022	2-D22	4-022	2-D22	2-D22	2-D22	7-D22	4-D22
S-T	2-9#	150	2-9#	150	2-9#	150	3-13#	210

特記事項

コンクリート	普通コンクリート	C210
鉄筋	普通丸鉄筋	SR24 7# 13# 16#
型枠鉄筋	SU30	D13 D16 D22 D25

基礎リスト 1:50

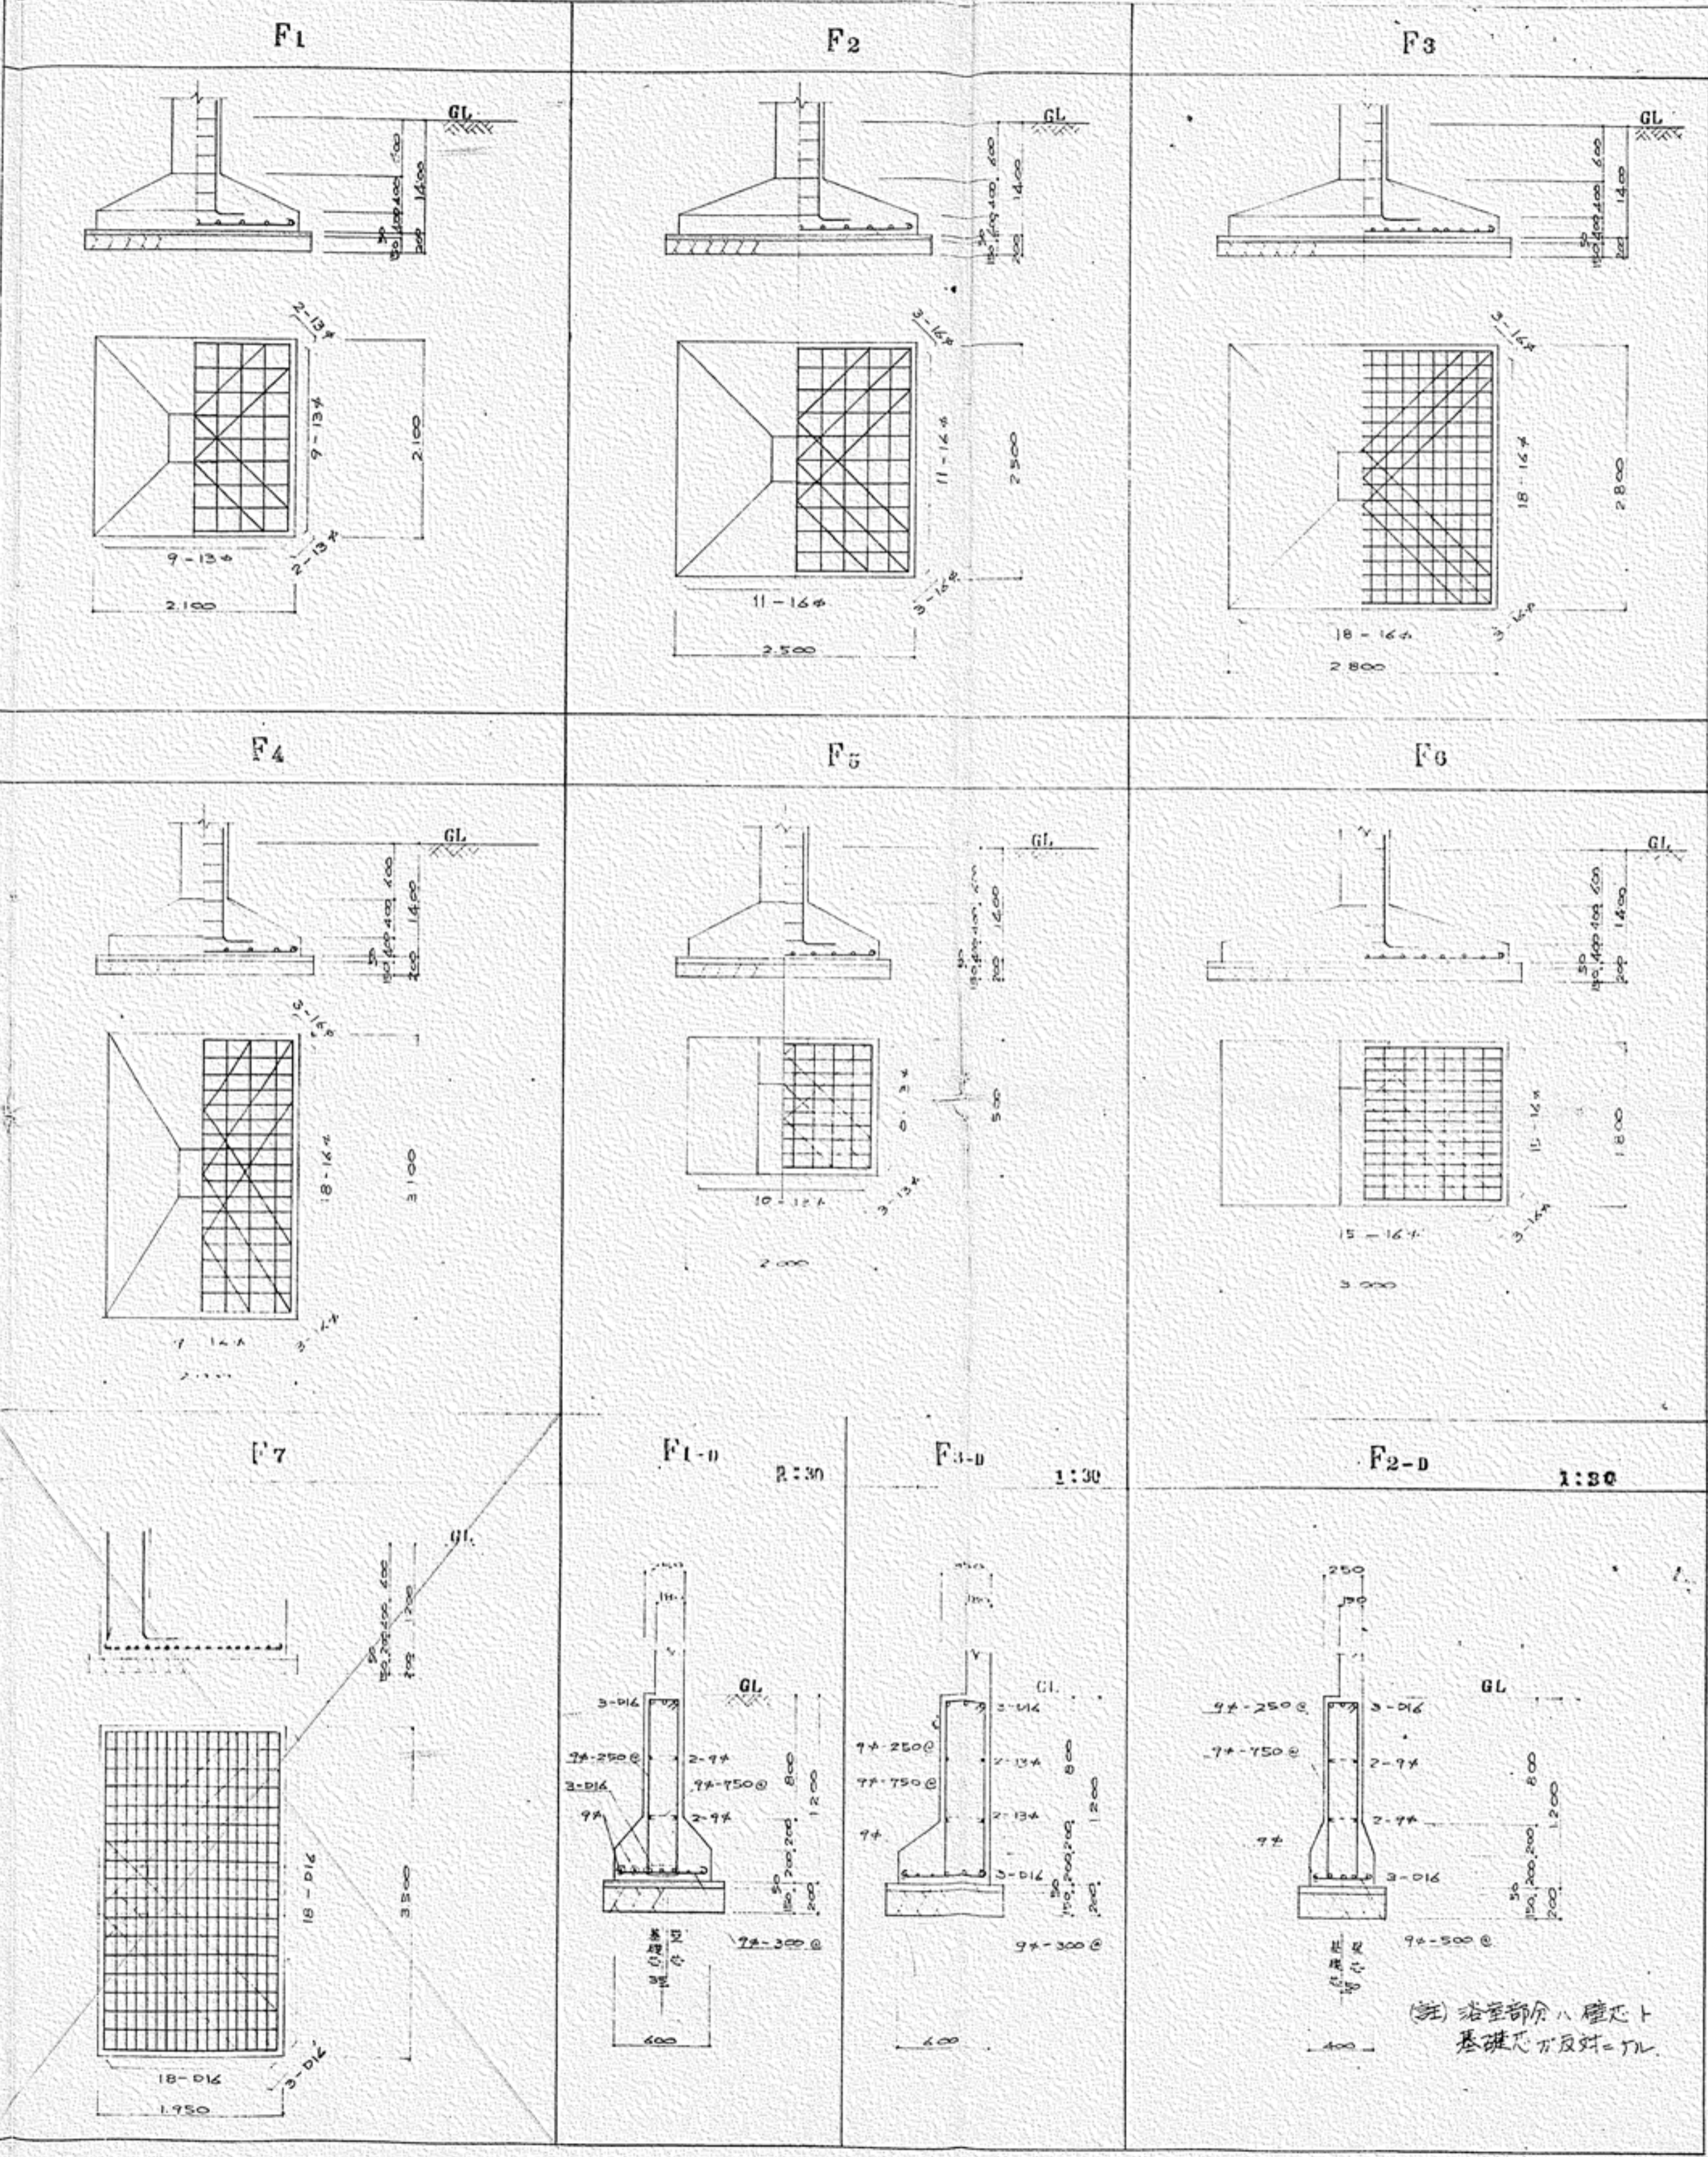

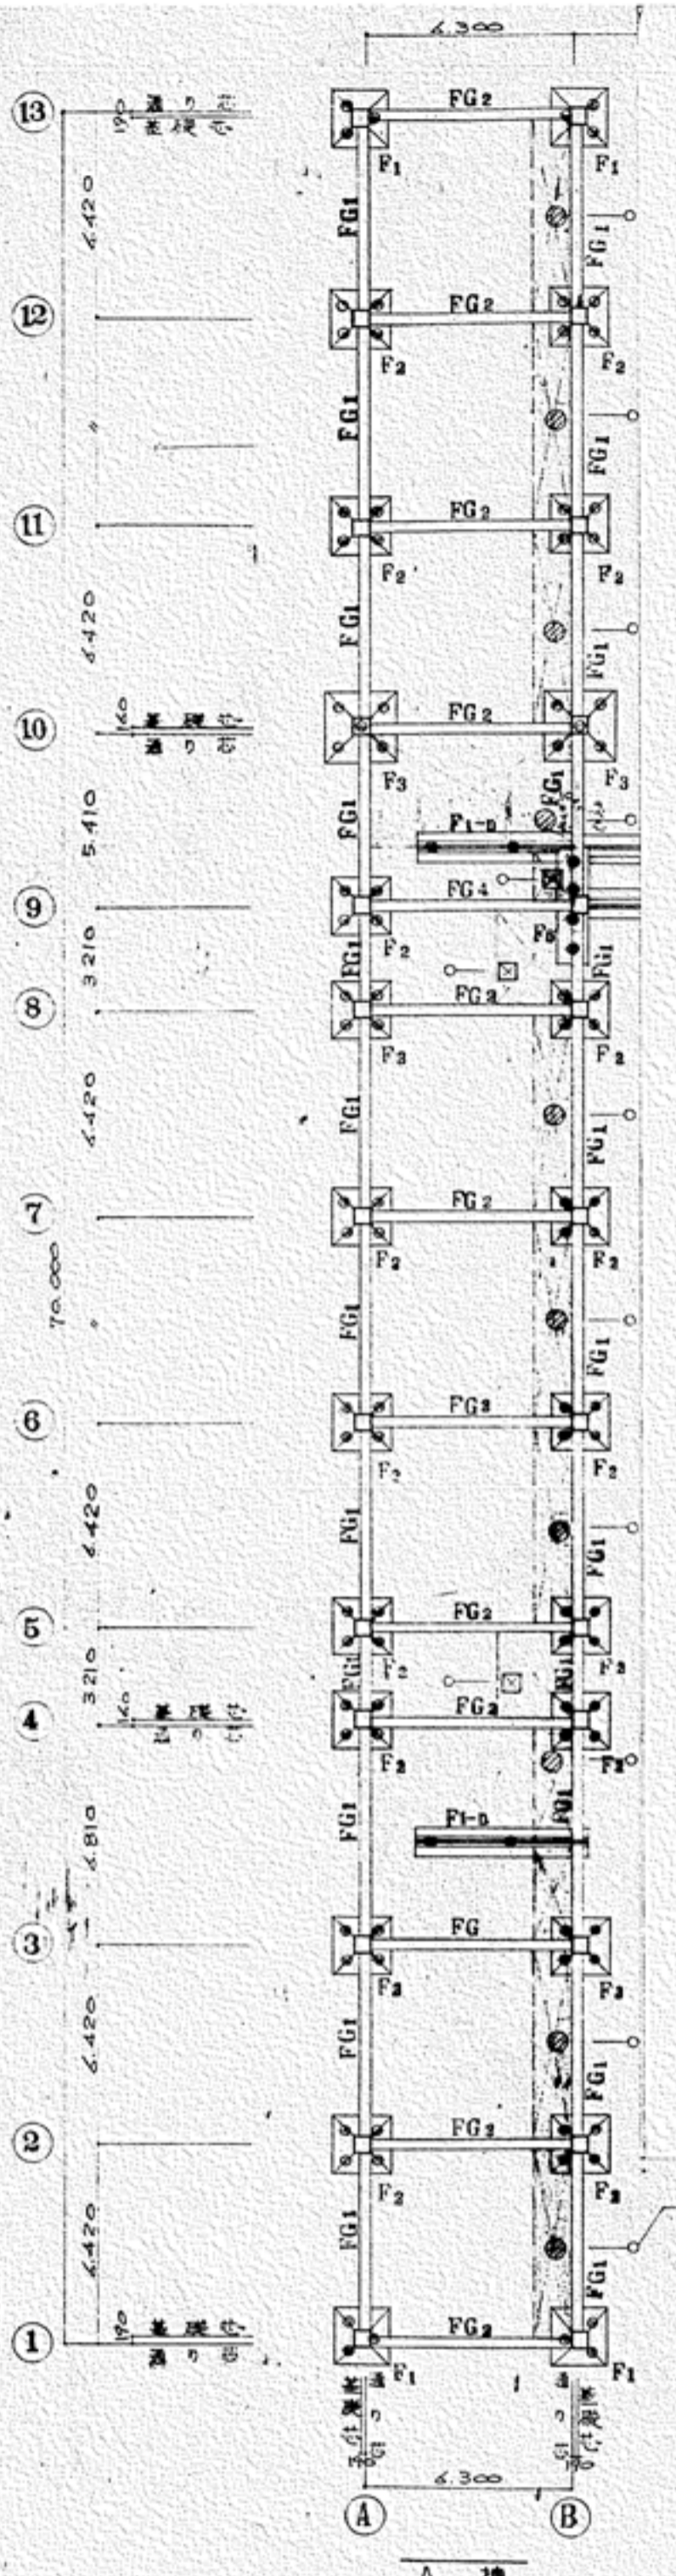

基礎伏図 1:200


- 下部ヒットを示す
- 丸型止水マンホールの径 400
- 床用化粧マンホールの径 600・600
- スラブ 600・600 単体 (木蓋付付)

杭種 RC 杭  
 杭径 φ300  
 杭長 L=6.0M  
 杭不敷 本


地中梁リスト 1:40

断面	FG1		FG2		FG3		FG4	
	両端	中央	両端	中央	両端	中央	両端	中央
断面	350・1,000		350・1,000		350・1,000		350・1,000	
上部	3-D22	2-D22	4-D22	2-D22	2-D22	2-D22	4-D22	2-D22
下部	3-D22	2-D22	4-D22	2-D22	2-D22	2-D22	4-D22	2-D22
S・T	2-7φ @150		2-7φ @150		2-7φ @150		3-D16 @100 2-7φ @150	

基礎リスト 1:50  
 杭種 RC 杭  
 杭径 φ300  
 杭長 L=6.0M

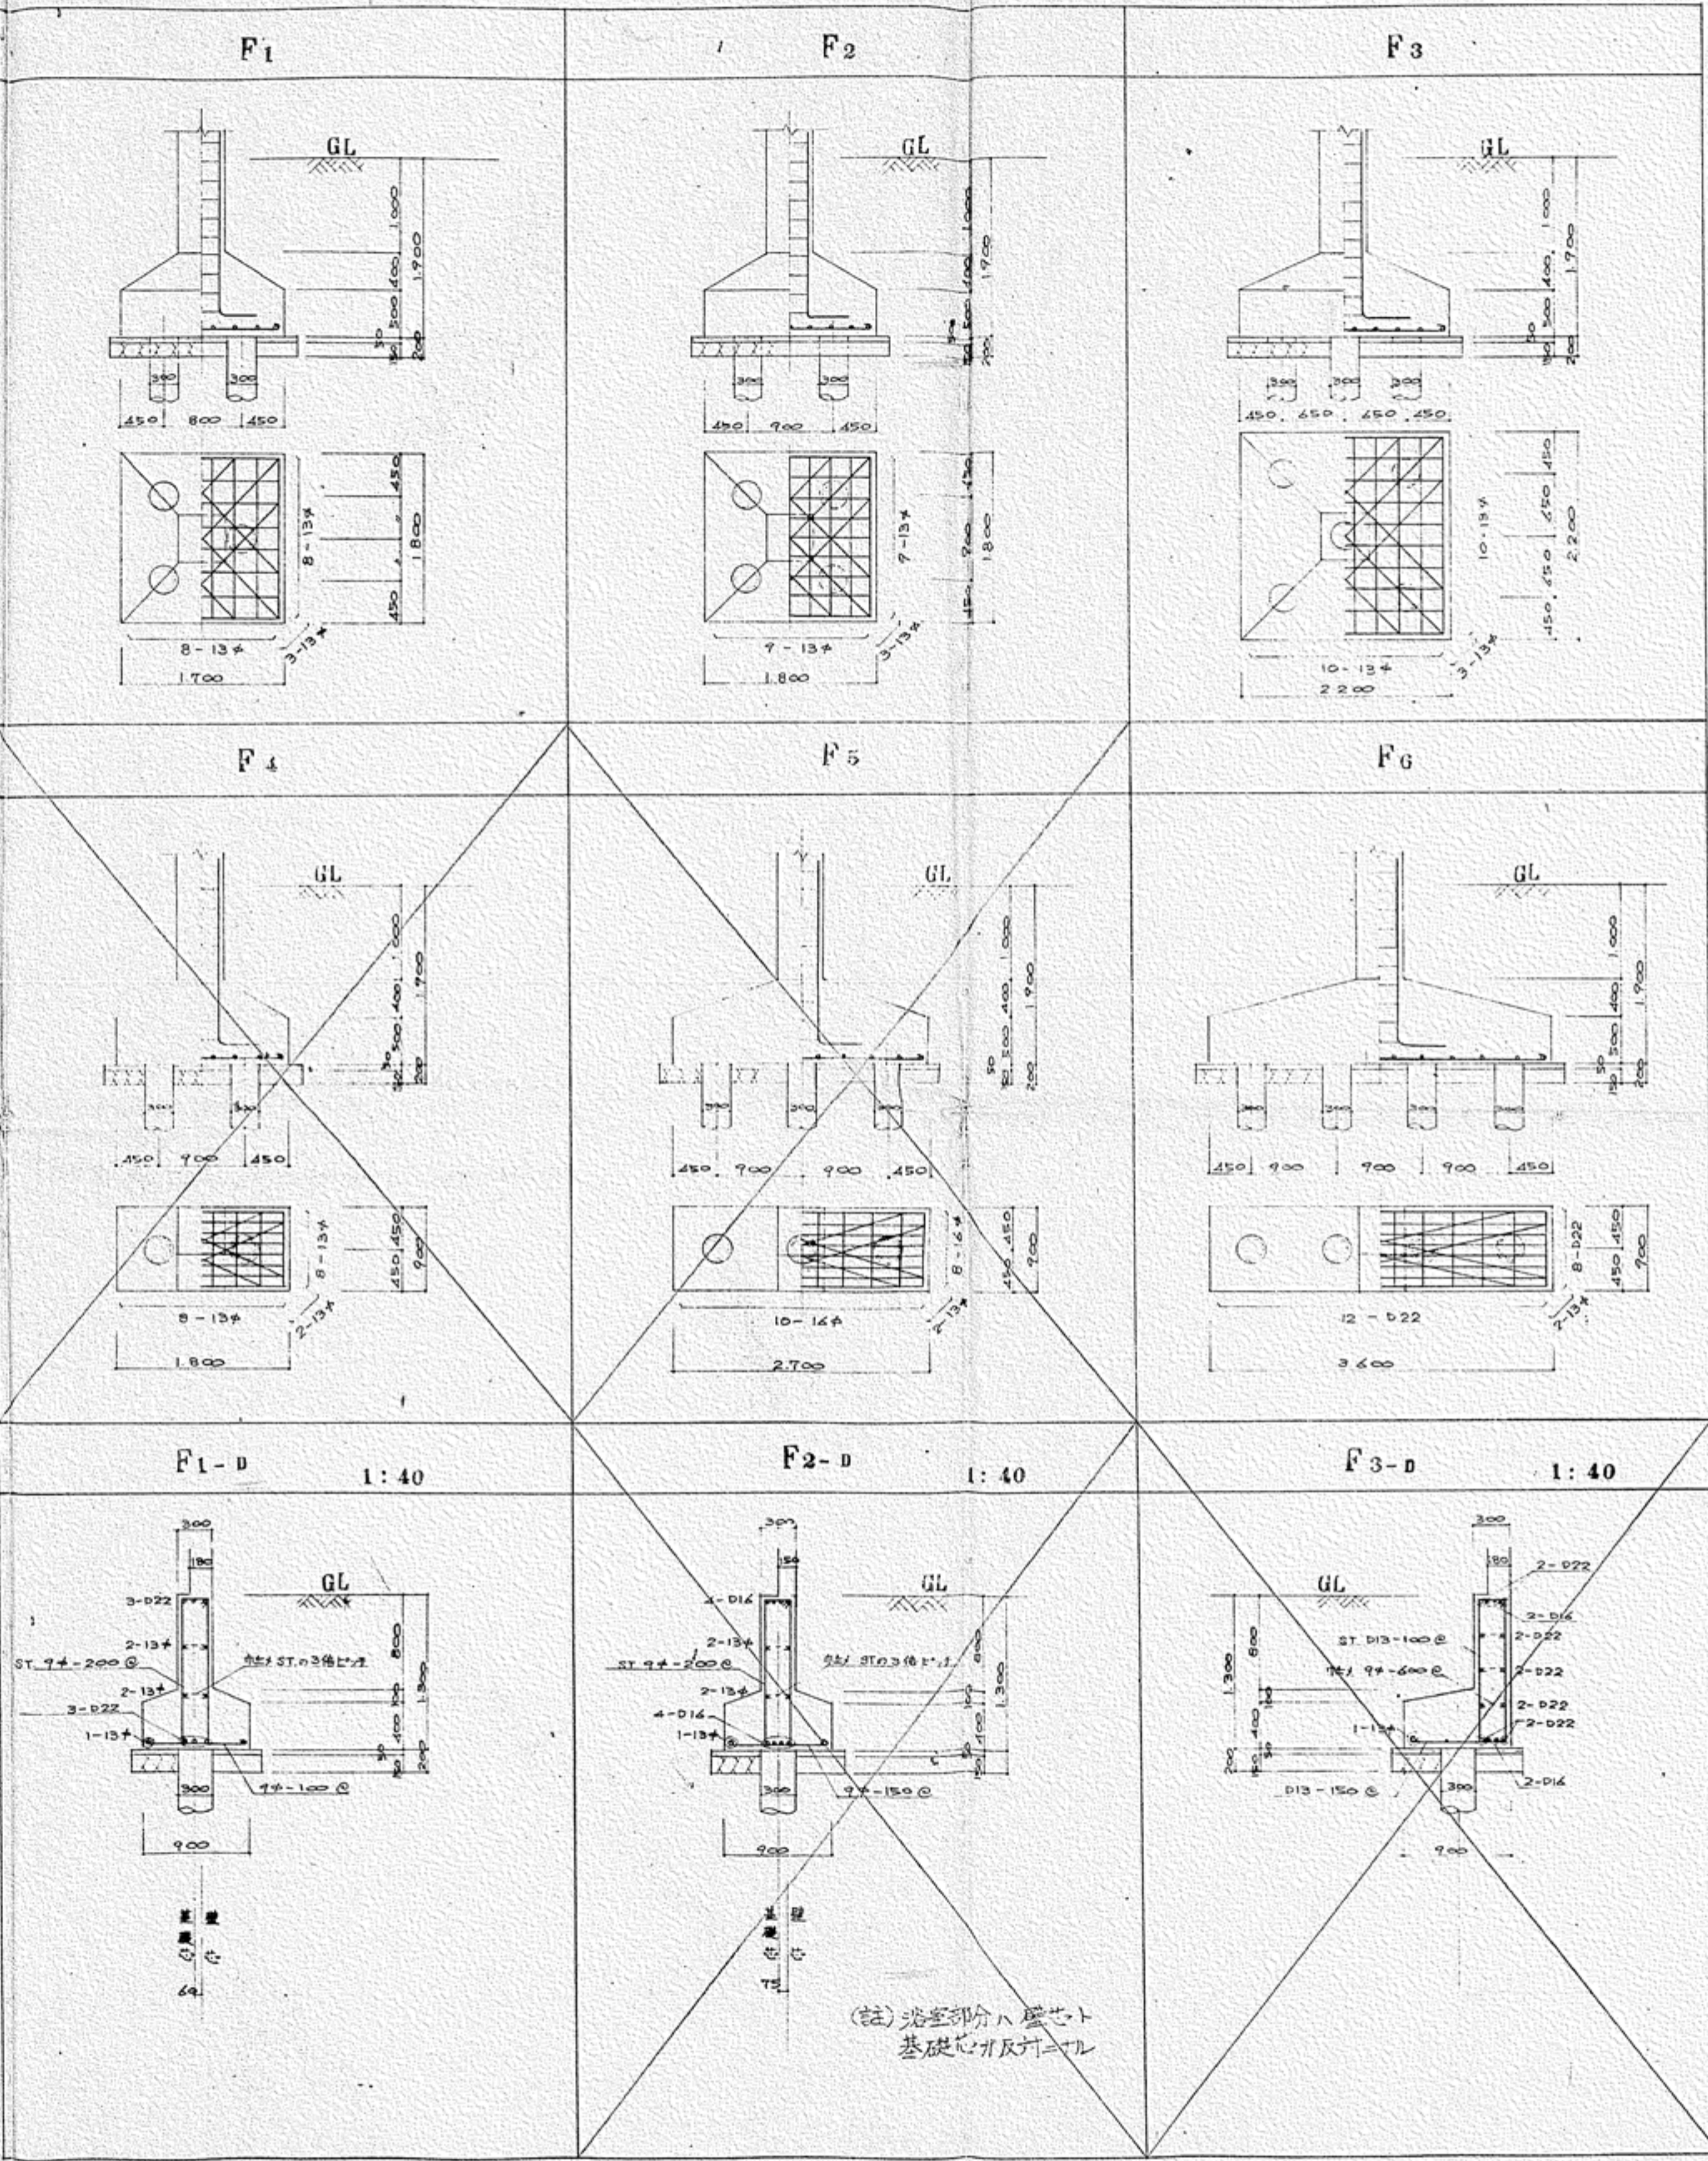


特記事項	
コンクリート	普通コンクリート C210
鉄筋	普通丸鋼 SR24 7φ, 13φ, 16φ
異形鉄筋	SD30 D13, D16, D22, D25

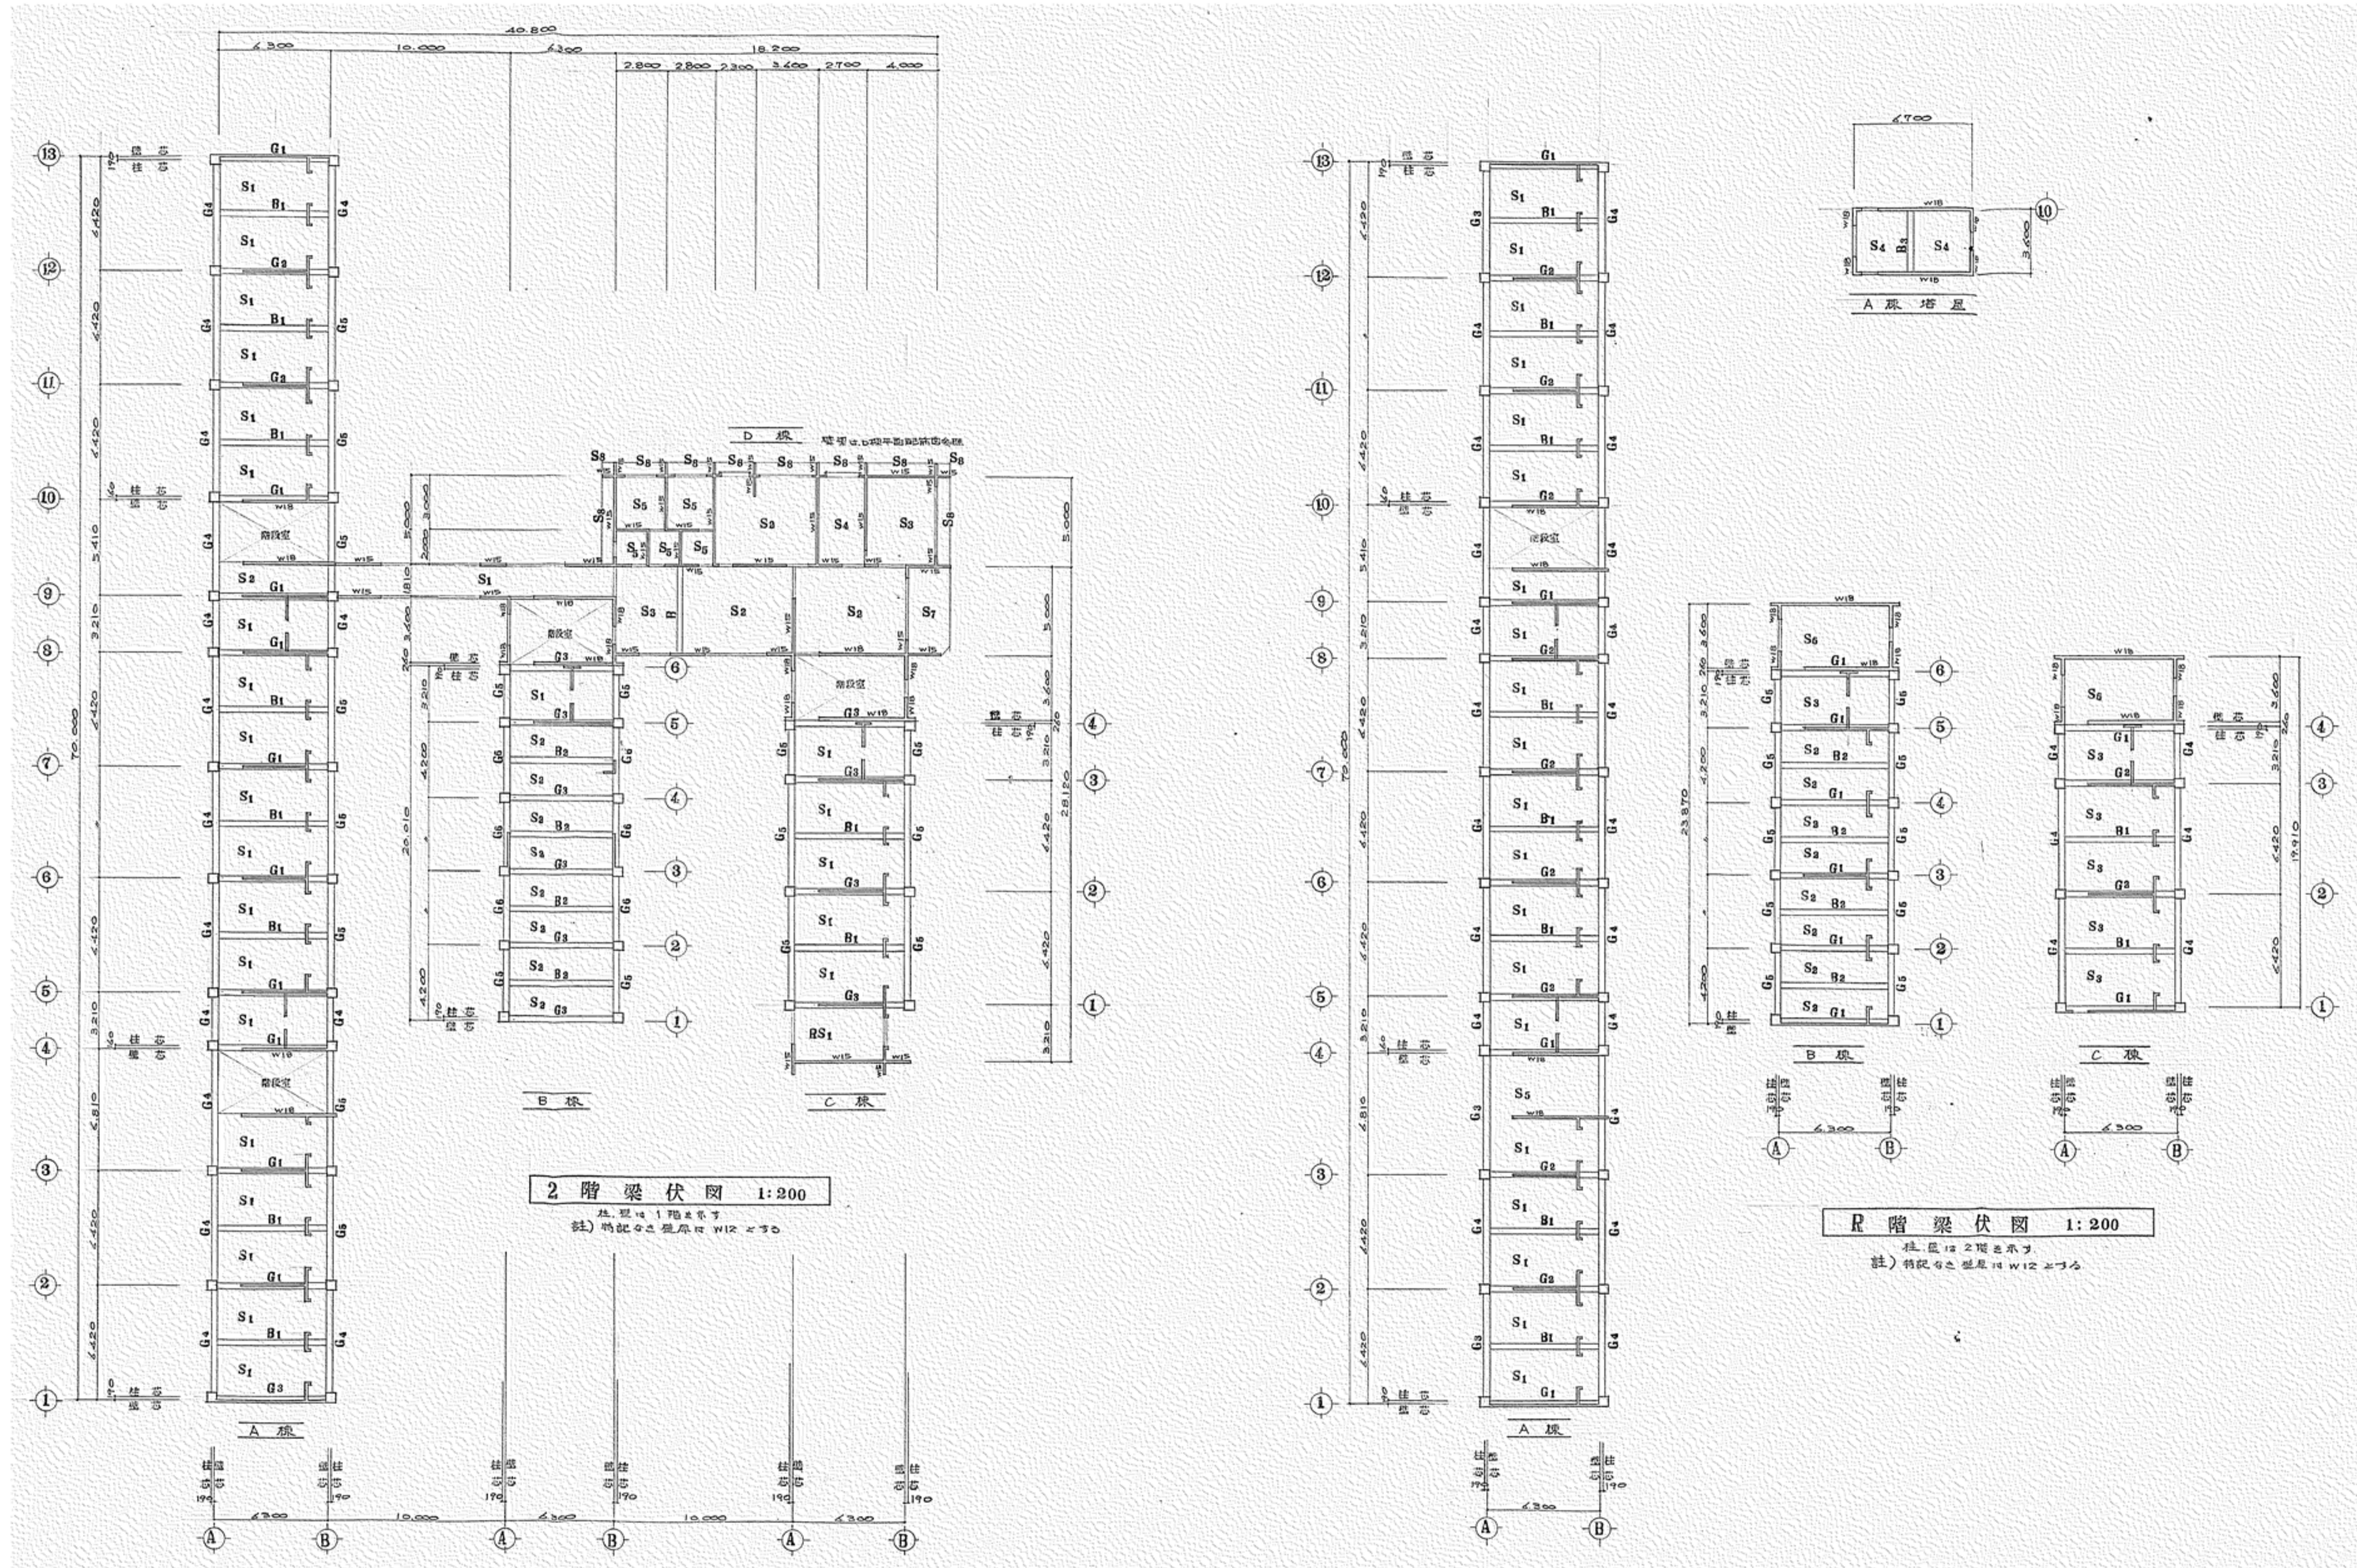

工事名

盛岡市立けやき荘解体工事

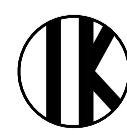

1級建築士事務所  
 有限会社 伊五沢設計  
 1級建築士登録 第285024号 伊五澤 和宣  
 盛岡市みたけ四丁目8番40号 TEL 019-(641)-5755

検 図



製 図



特記  
 一級建築士 登録第306963号 伊五澤 直樹

図面内容【けやき荘】

A・B・C・D棟：2階梁伏図，R階梁伏図

縮尺

S=1:200


A97 図面番号

枚ノ内

区分

A 3 7

建築意匠

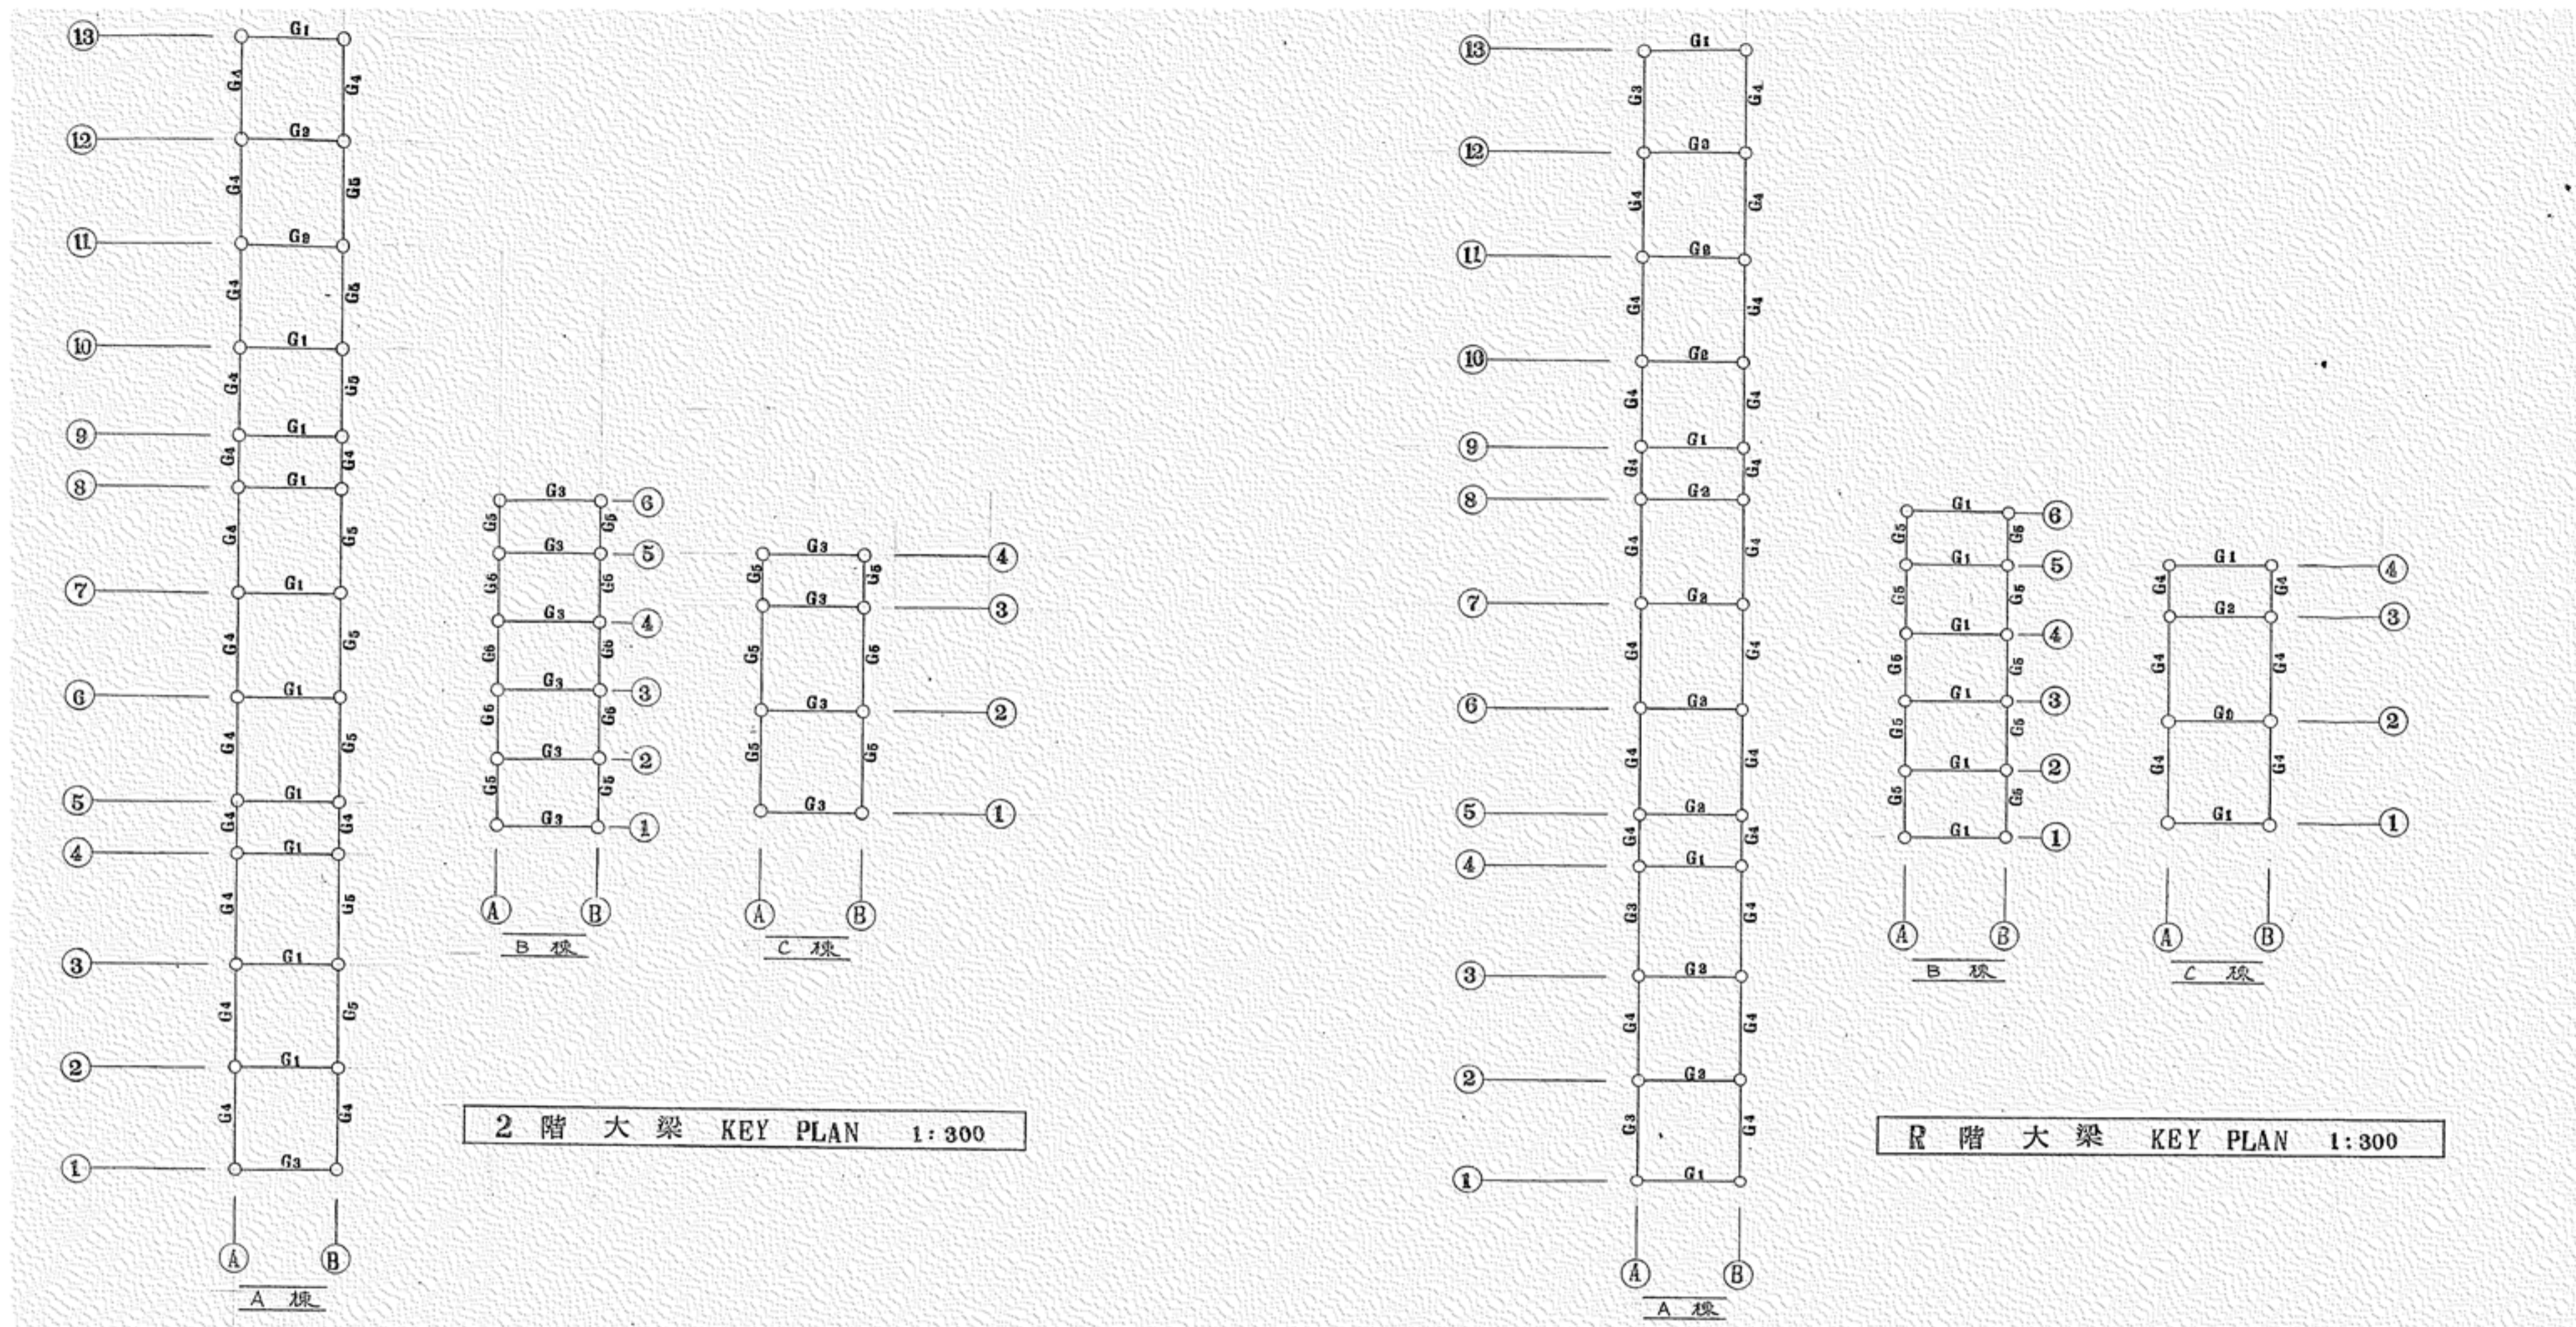

2階大梁 KEY PLAN 1:300


R階大梁 KEY PLAN 1:300

大梁リスト 1:40


註) 特記の範囲 S.T — 2-7# @150  
 筋筋 — 2-9#  
 出始め — 7#-600@

	G1		G2		G3		G4		G5		G6	
	両端	中央	両端	中央	両端	中央	両端	中央	両端	中央	両端	中央
R階											/	
断面	350・600		350・600		350・650		350・650		350・650			
上筋	3-D25	2-D25	4-D25	2-D25	4-D22	2-D22	4-D22	2-D22	2-D22	2-D22		
下筋	2-D25	2-D25	2-D25	3-D25	2-D22	4-D22	2-D22	3-D22	2-D22	2-D22		
S.T												
2階												
断面	350・600		350・600		350・600		350・650		350・650		350・650	
上筋	5-D25	3-D25	4-D25	3-D25	4-D25	2-D25	5-D22	3-D22	4-D22	2-D22	3-D22	2-D22
下筋	5-D25	3-D25	4-D25	3-D25	2-D25	3-D25	3-D22	3-D22	3-D22	3-D22	2-D22	2-D22
S.T	2-13# @100		2-13# @100		2-13# @150							

R階 小梁 スラブ KEY PLAN S 1:400

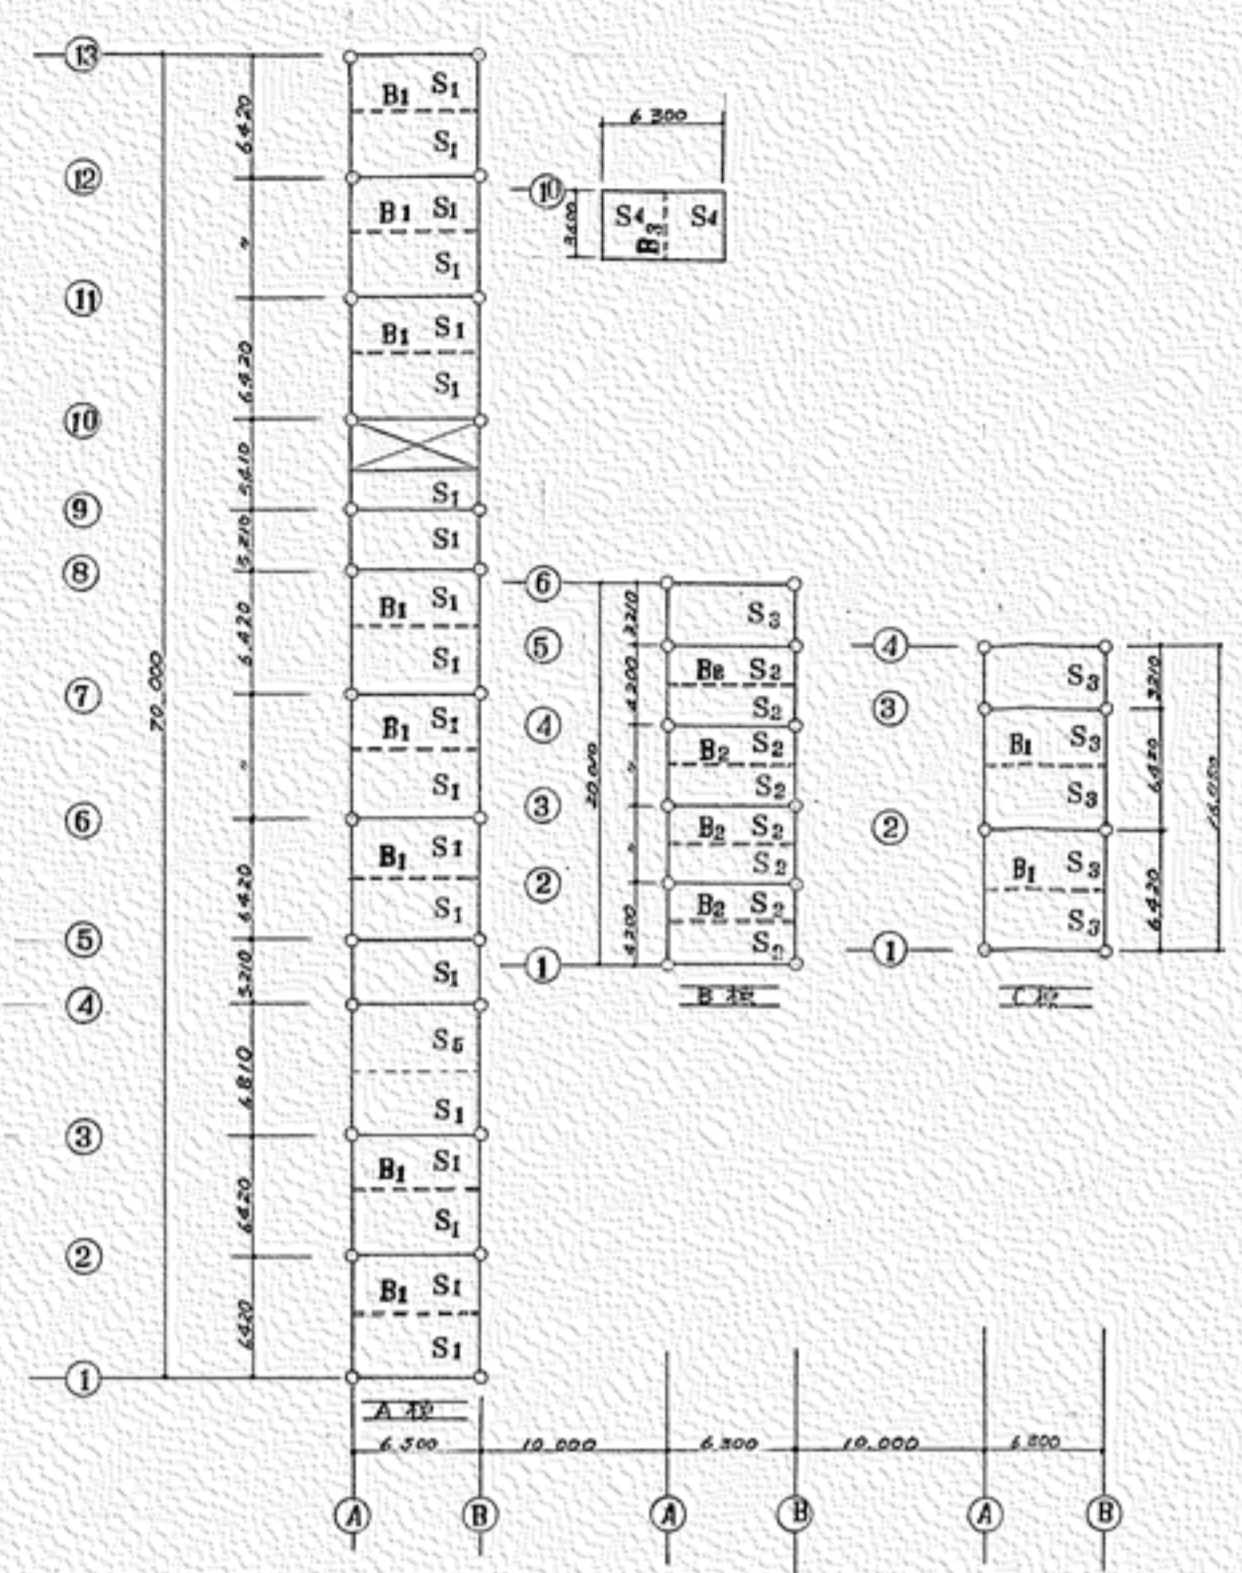


2階 小梁 スラブ KEY PLAN S 1:400

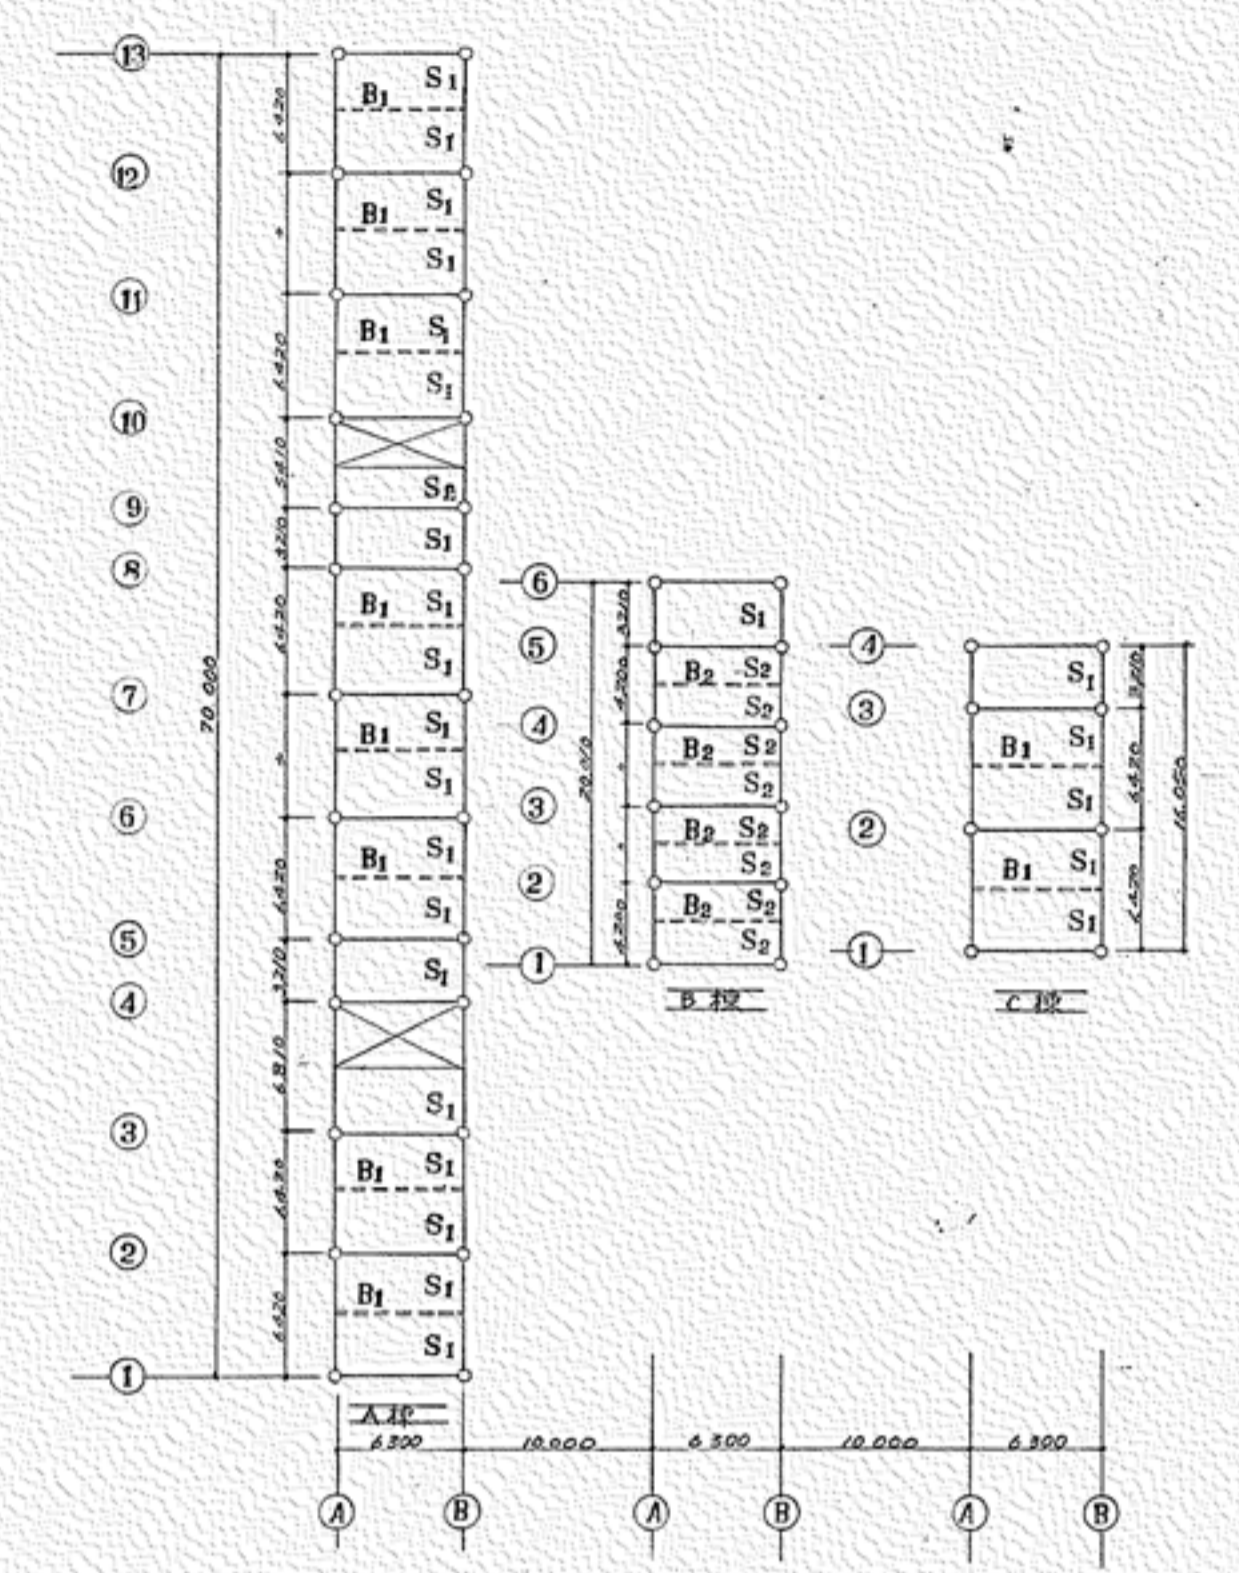


小梁 リスト S 1:40


	B <sub>1</sub>		B <sub>2</sub>		B <sub>3</sub>	
	両端	中央	両端	中央	両端	中央
R階						
断面	350 x 500		350 x 500		350 x 500	
上筋	2 - D22	3 - D22	2 - D22	2 - D22	2 - D16	4 - D16
下筋	2 - D22	3 - D22	2 - D22	4 - D22	2 - D16	7 - D16
S・T	2 - 9φ @ 150		2 - 9φ @ 150		2 - 9φ @ 150	
2階						
断面	350 x 500		350 x 500			
上筋	2 - D22	3 - D22	2 - D22	2 - D22		
下筋	4 - D22	6 - D22	2 - D22	5 - D22		
S・T	2 - 9φ @ 150		2 - 9φ @ 150			

スラブ リスト S 1:30

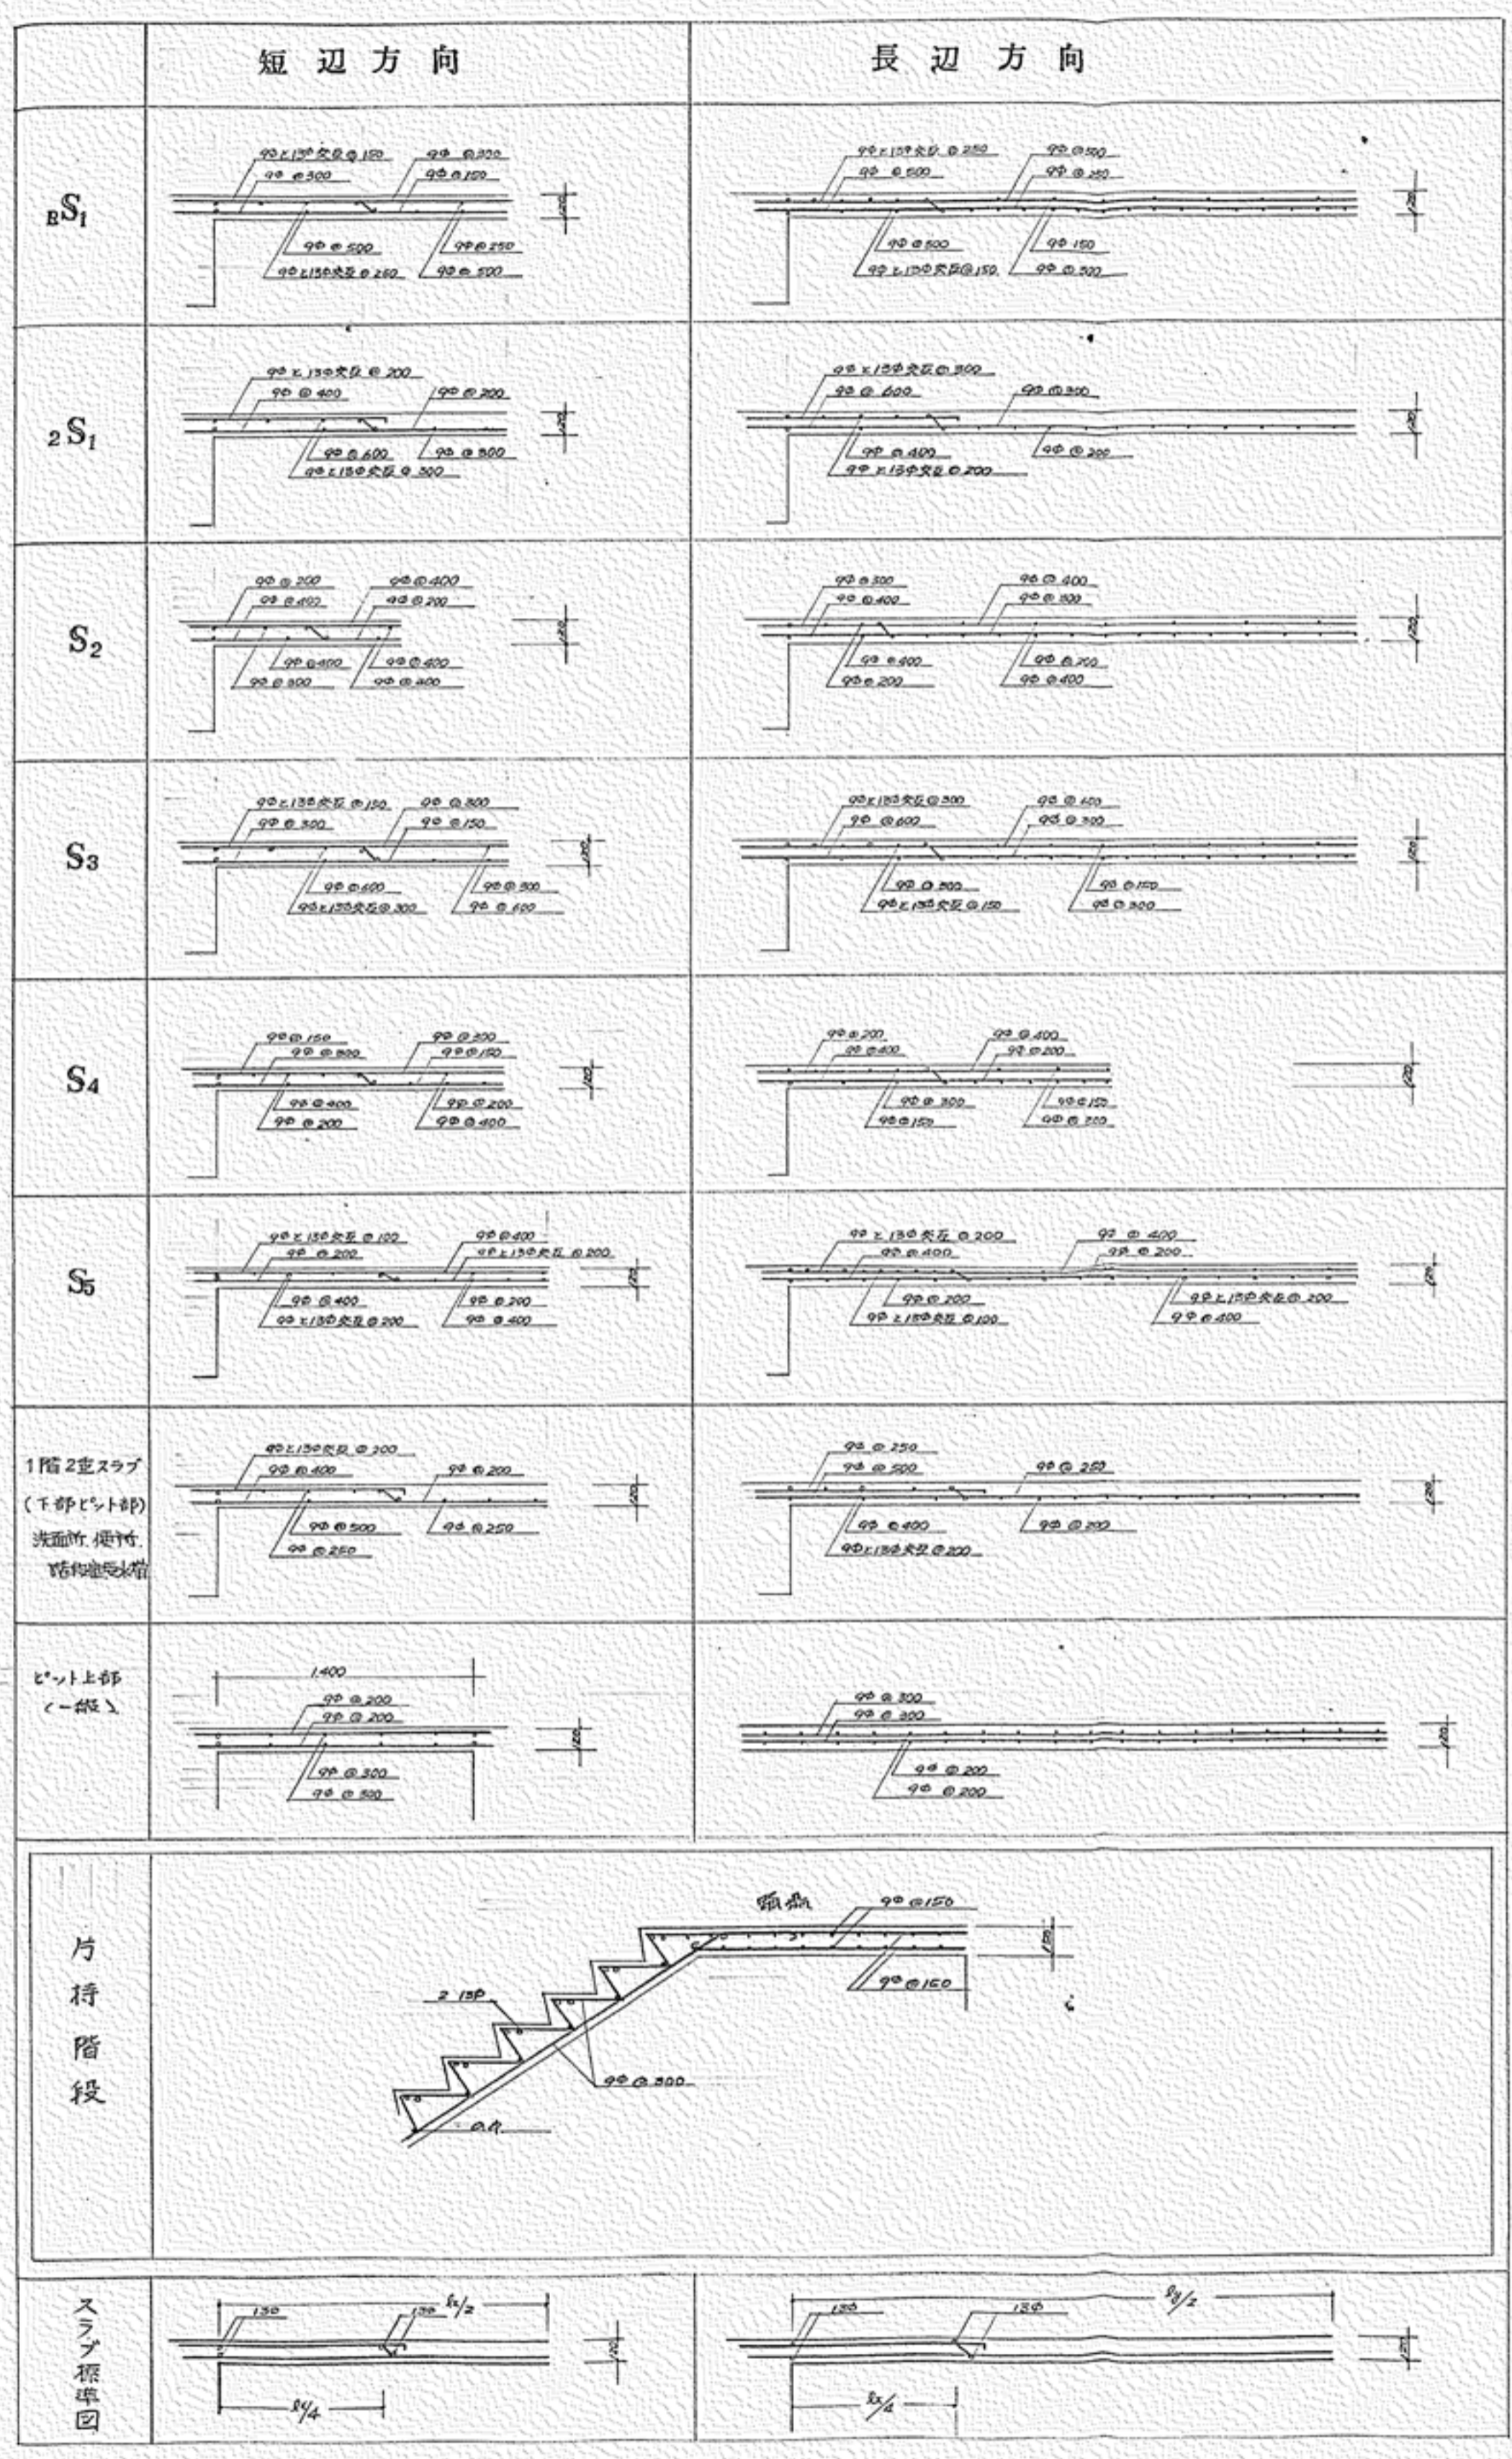

壁 リスト S 1:30

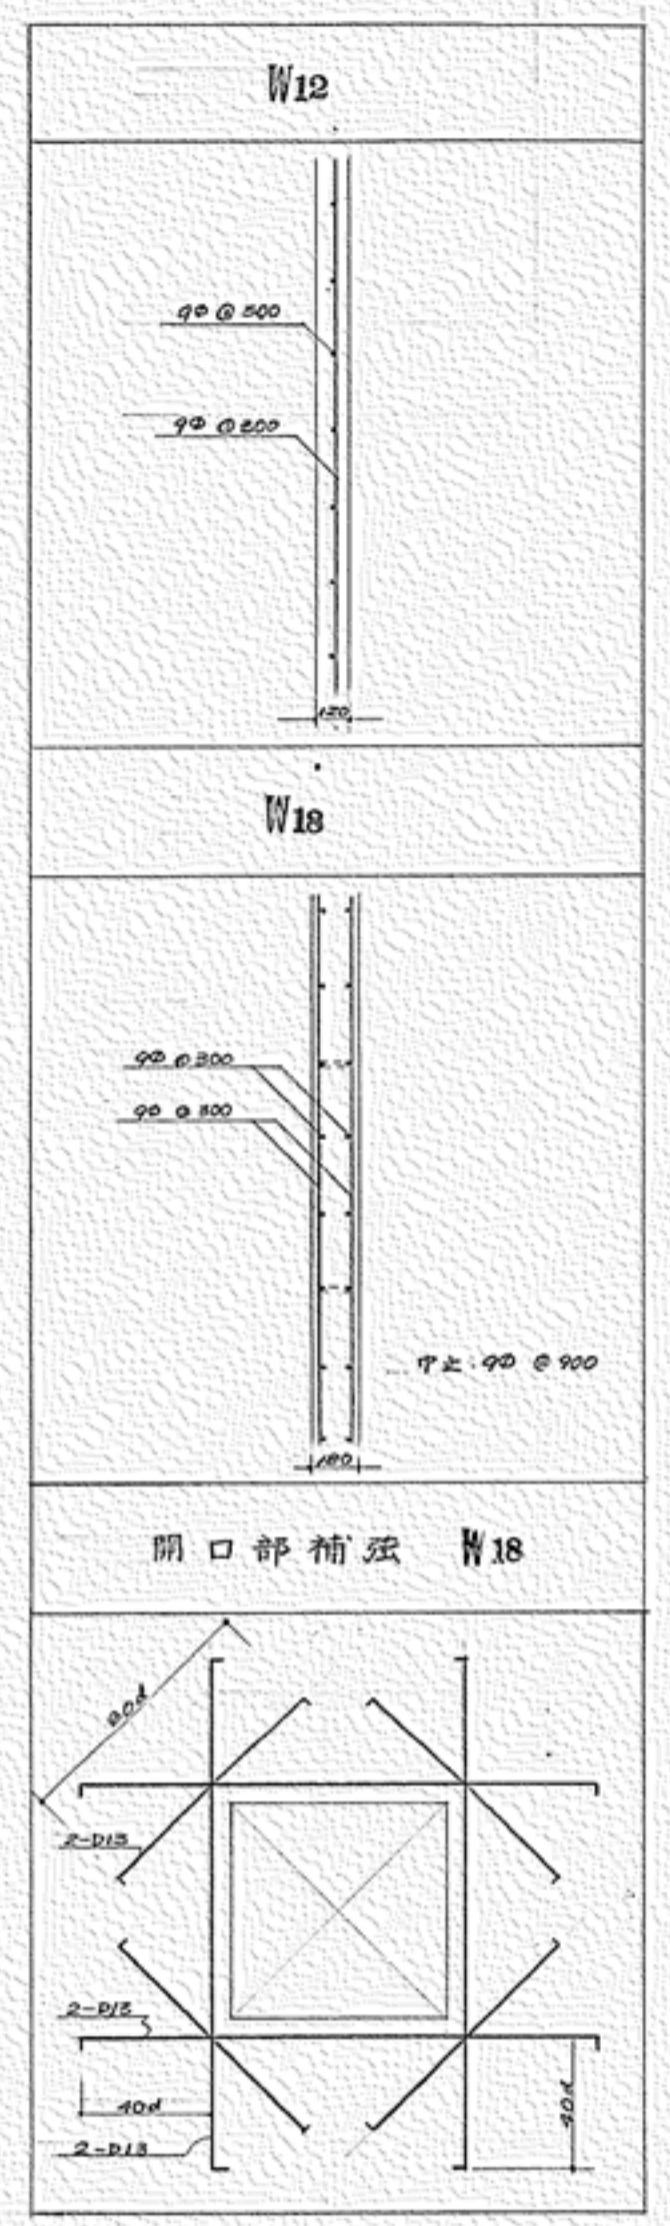

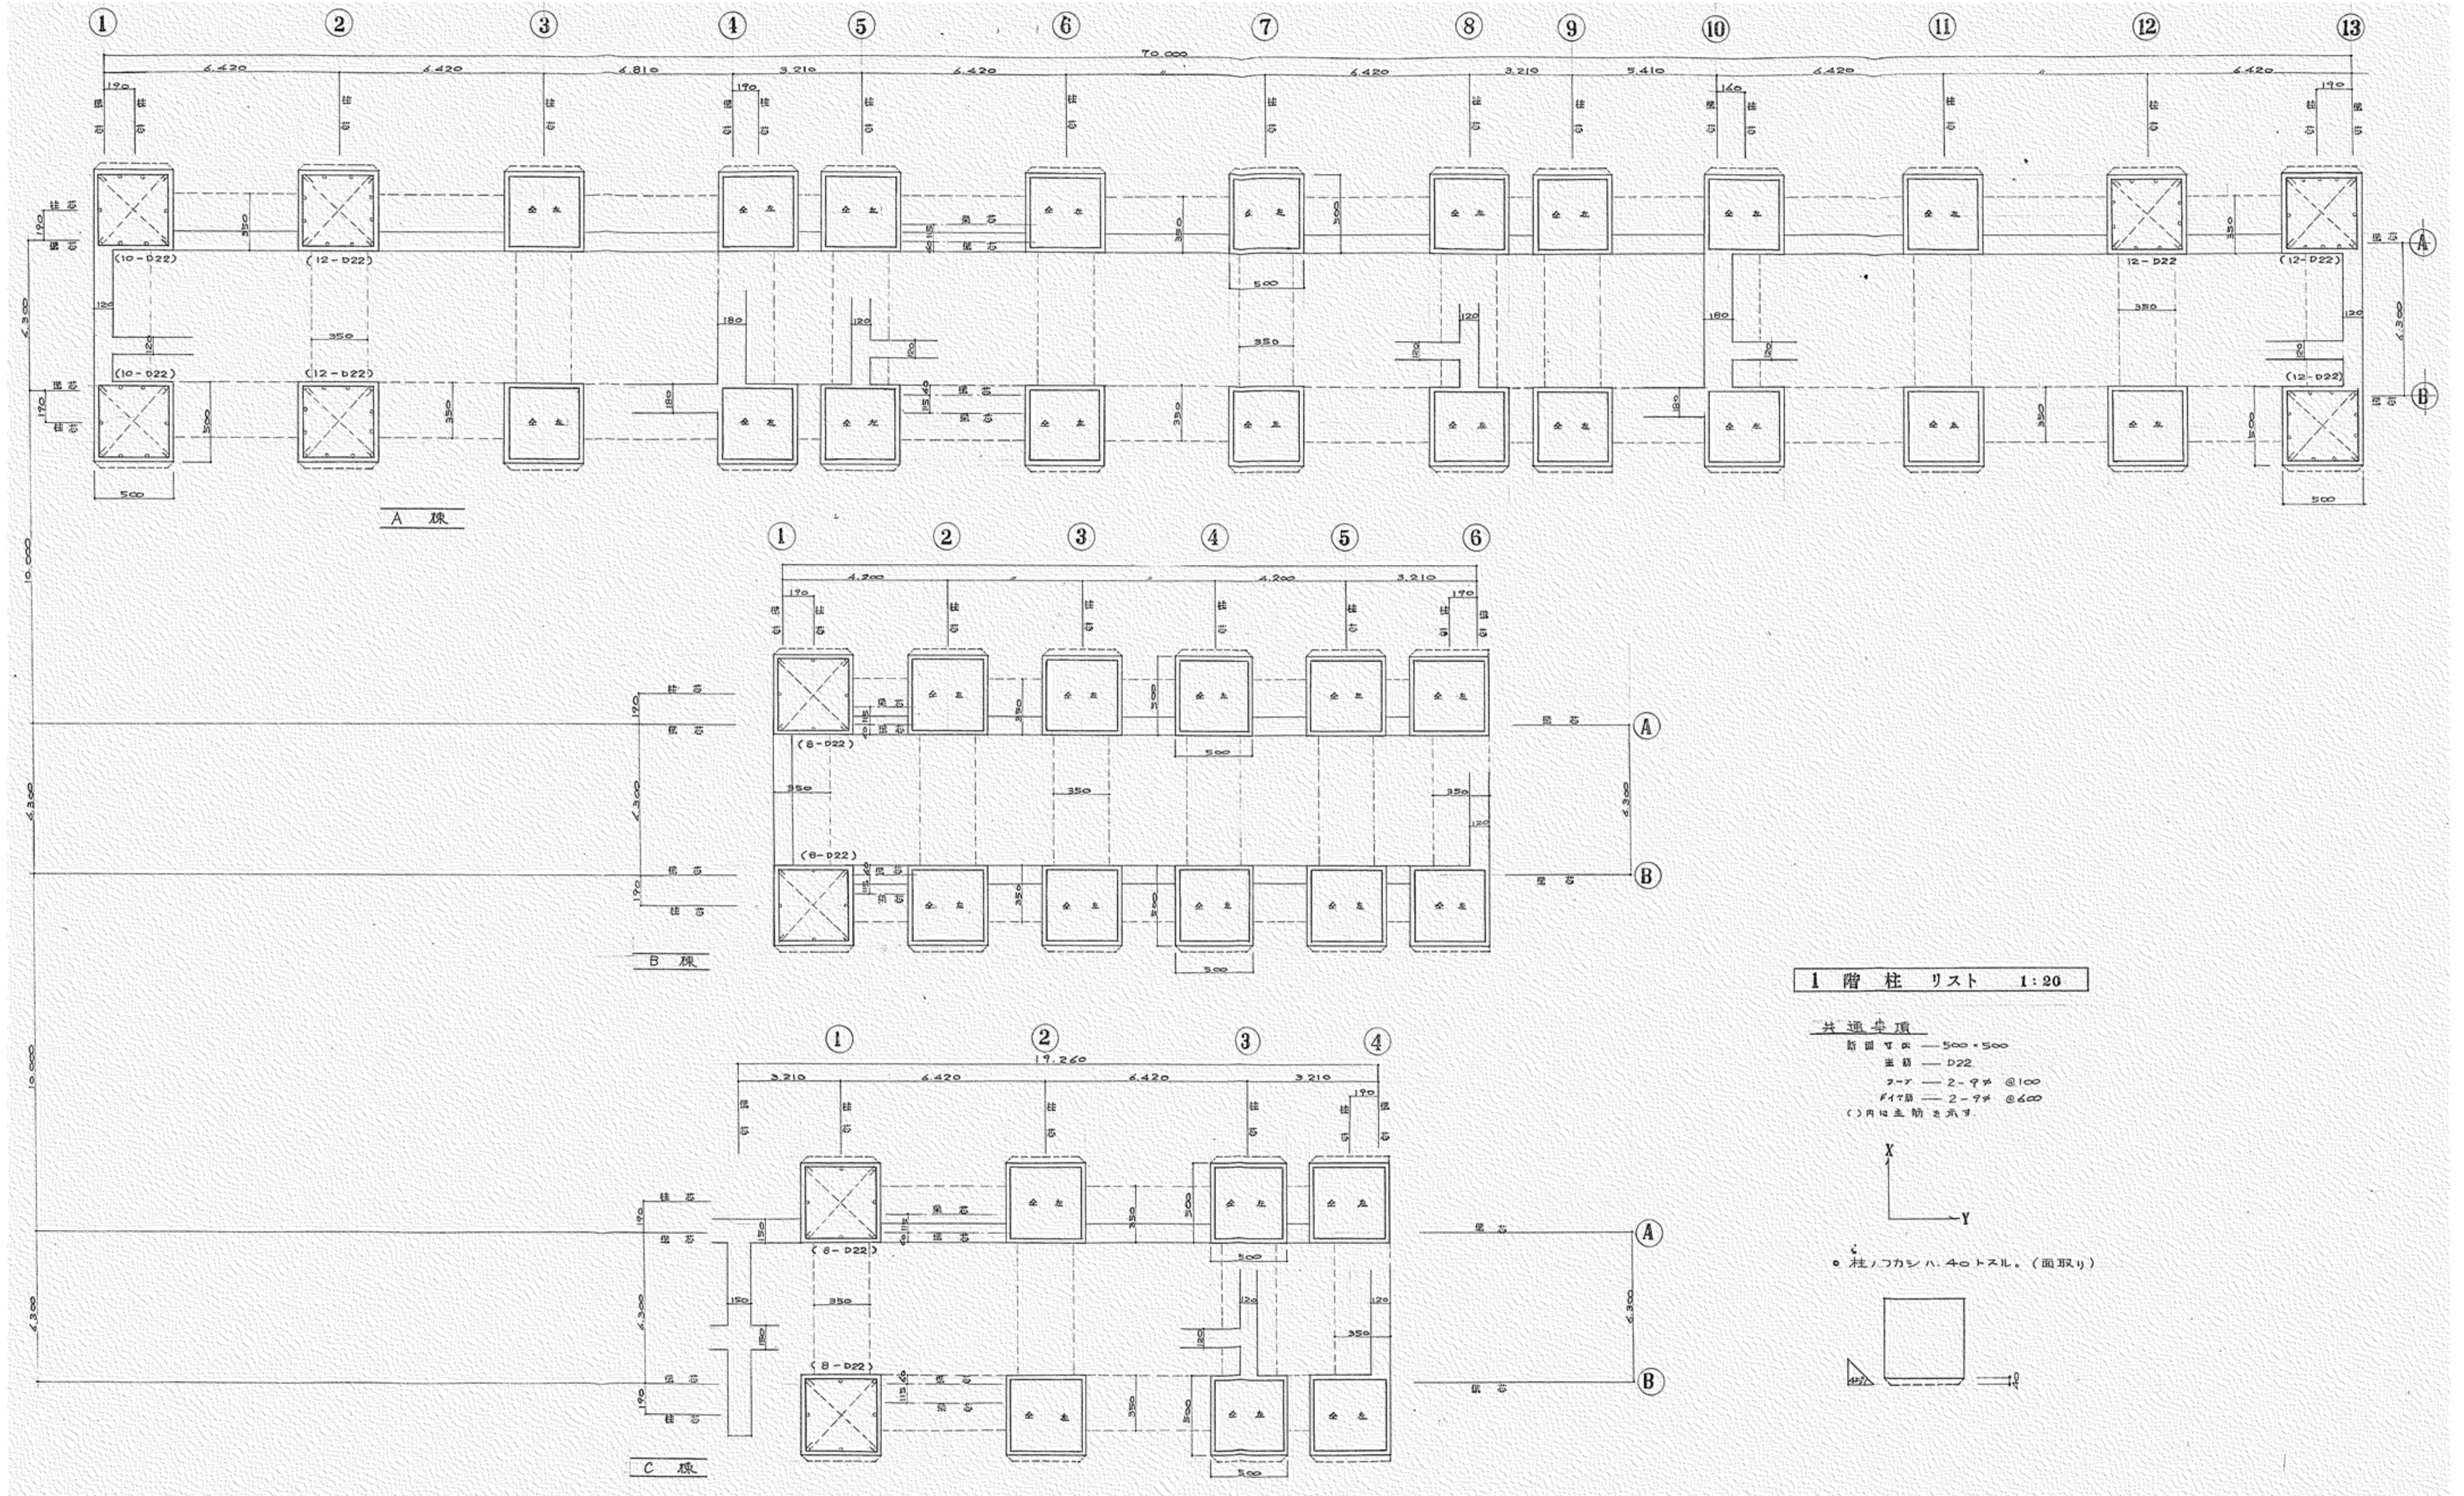

**1階柱リスト 1:20**

共通事項  
 断面寸法 500・500  
 主筋 D22  
 フヤ 2-9φ @100  
 フイワ 2-9φ @600  
 ( )内は主筋を省略

