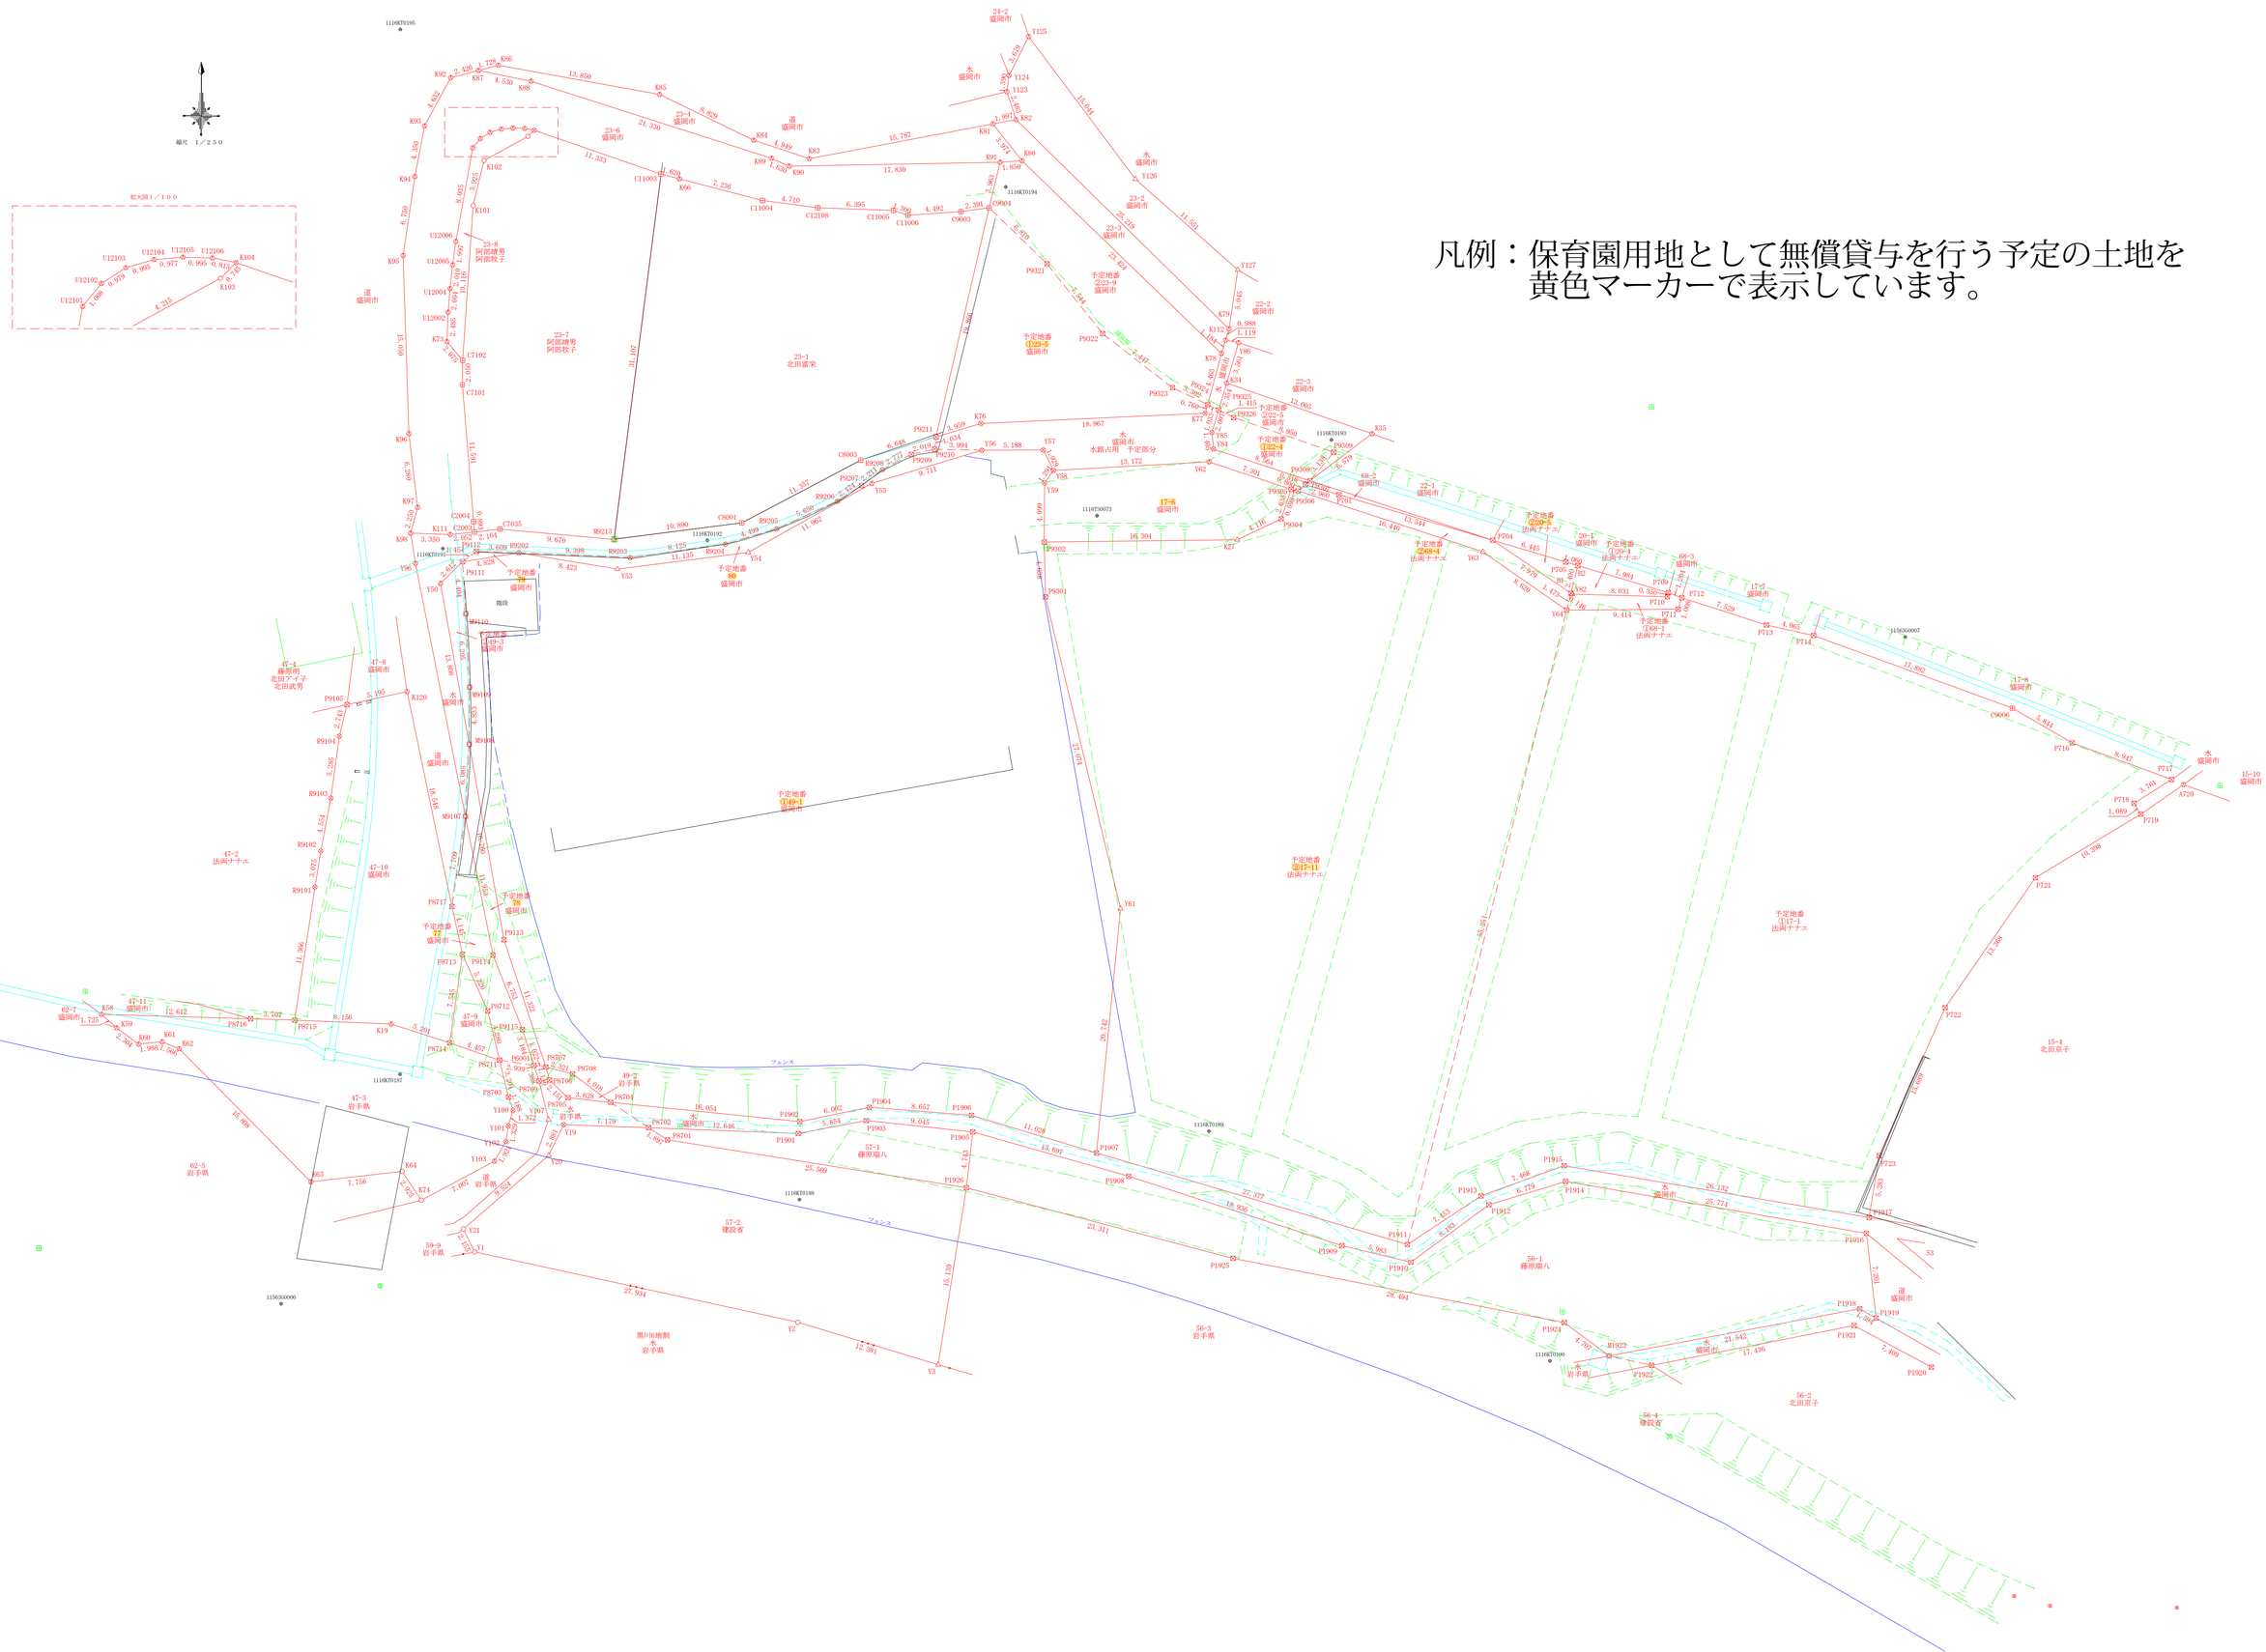敷　地　図