




- 凡 例
- 建 物
- (未とり) 未とりこわし建物
  - (危) 危険建物
  - (借) 借用建物
  - (一時) 一時使用建物
  - (屋外) 屋外教育環境整備事業によるもの
- 建物以外の工作物
- (簡) 簡易な小規模構造物
  - (電) キュービクル
  - (水) 受水槽
  - (自) 自転車置場
  - (排) 排水溝
  - (門) 正門・通用門
  - (フ) 金網フェンス
  - (砂) 砂場
  - (フ) ブランコ
  - (回) 回転ブランコ
  - (鉄) 鉄棒
  - (ウ) ウンティ
  - (ハ) ハント棒
  - (へ) 平均台
  - (複) 複合遊具
  - (○) ○

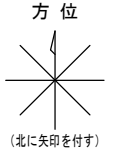

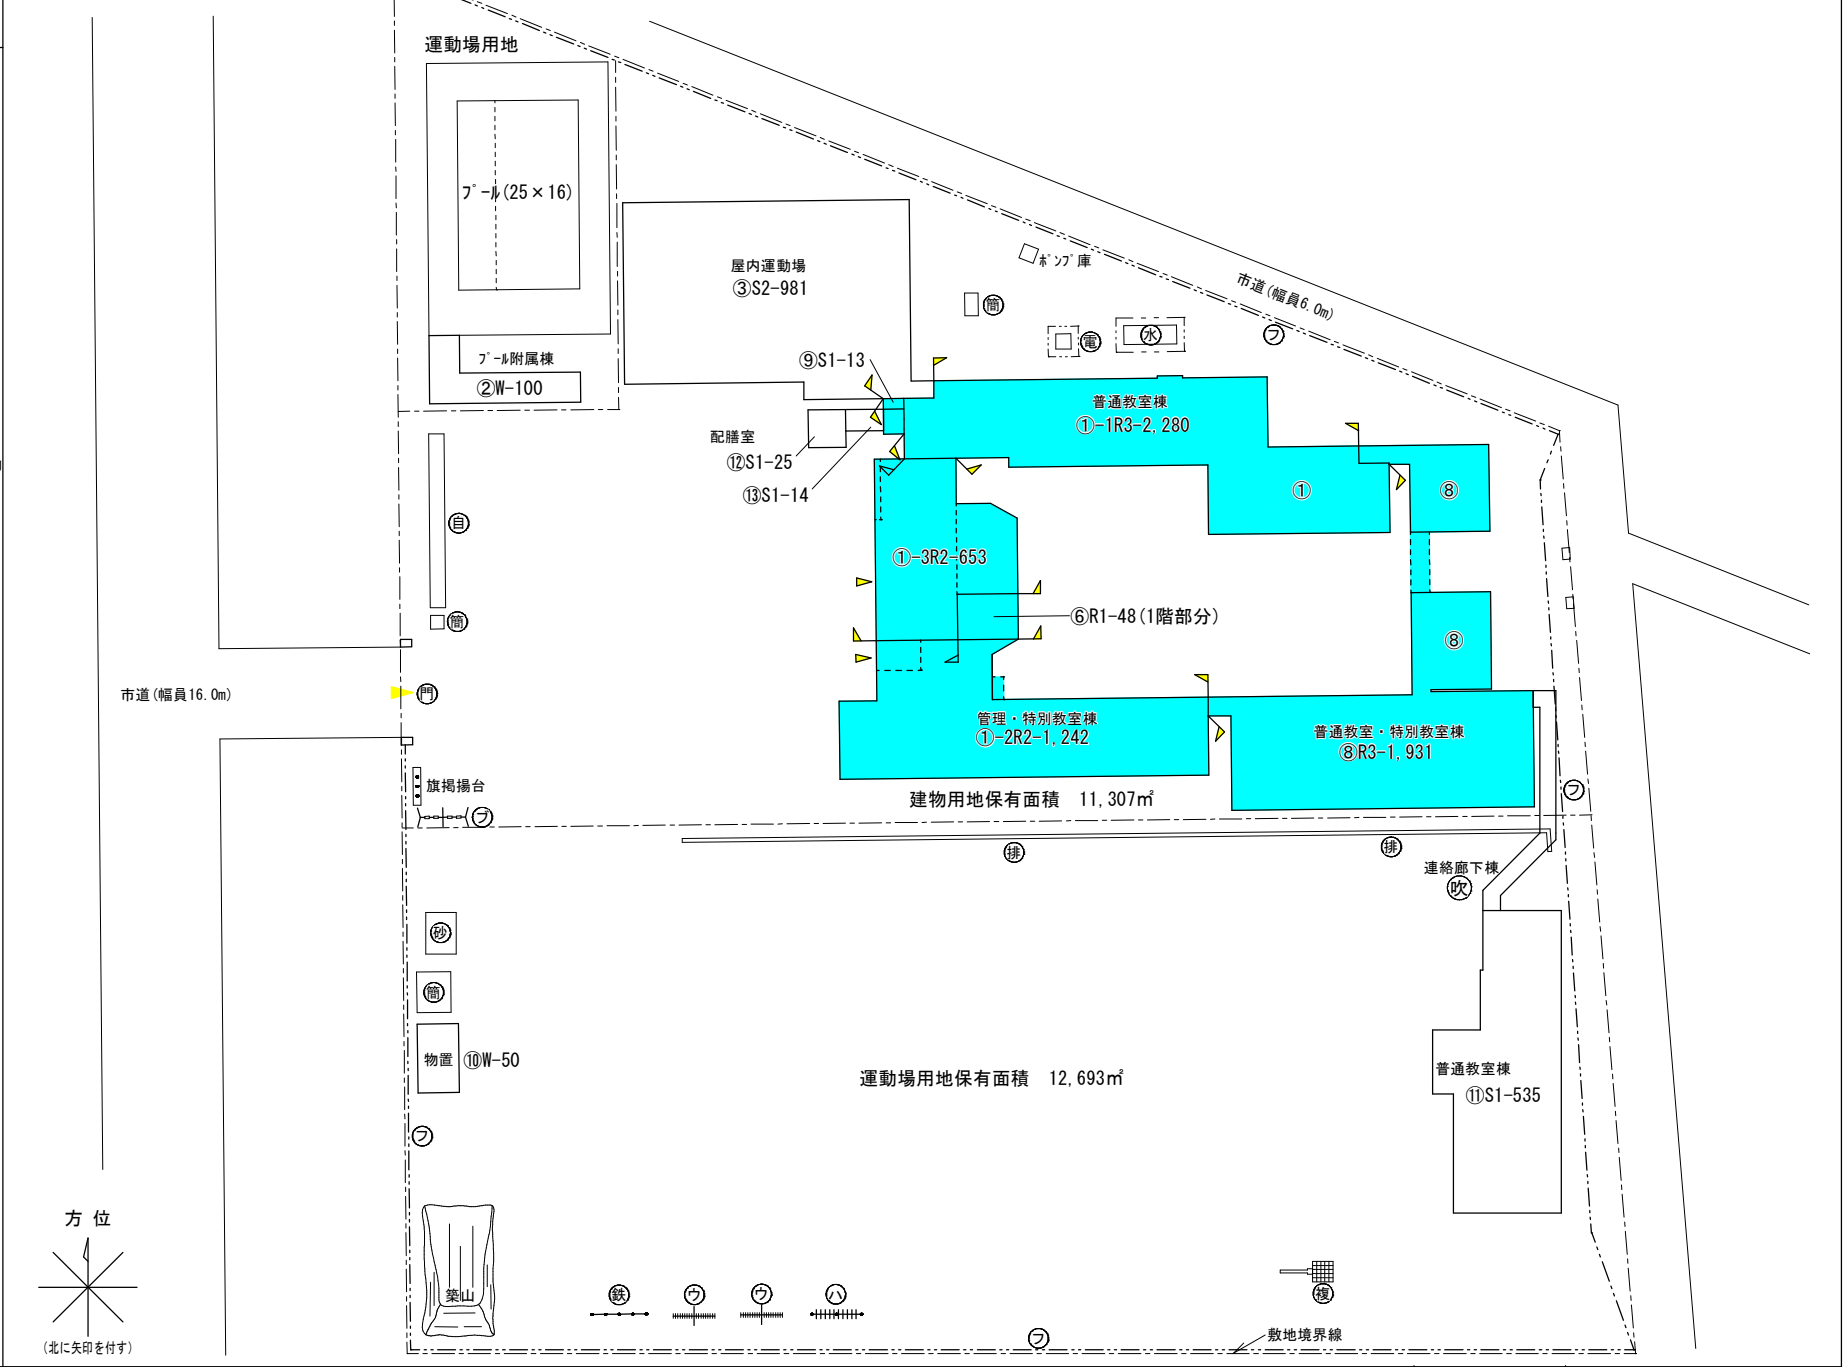

- 通級指導教室 57.25㎡
- プール附属棟 100.0㎡
- 暖房設備 58㎡

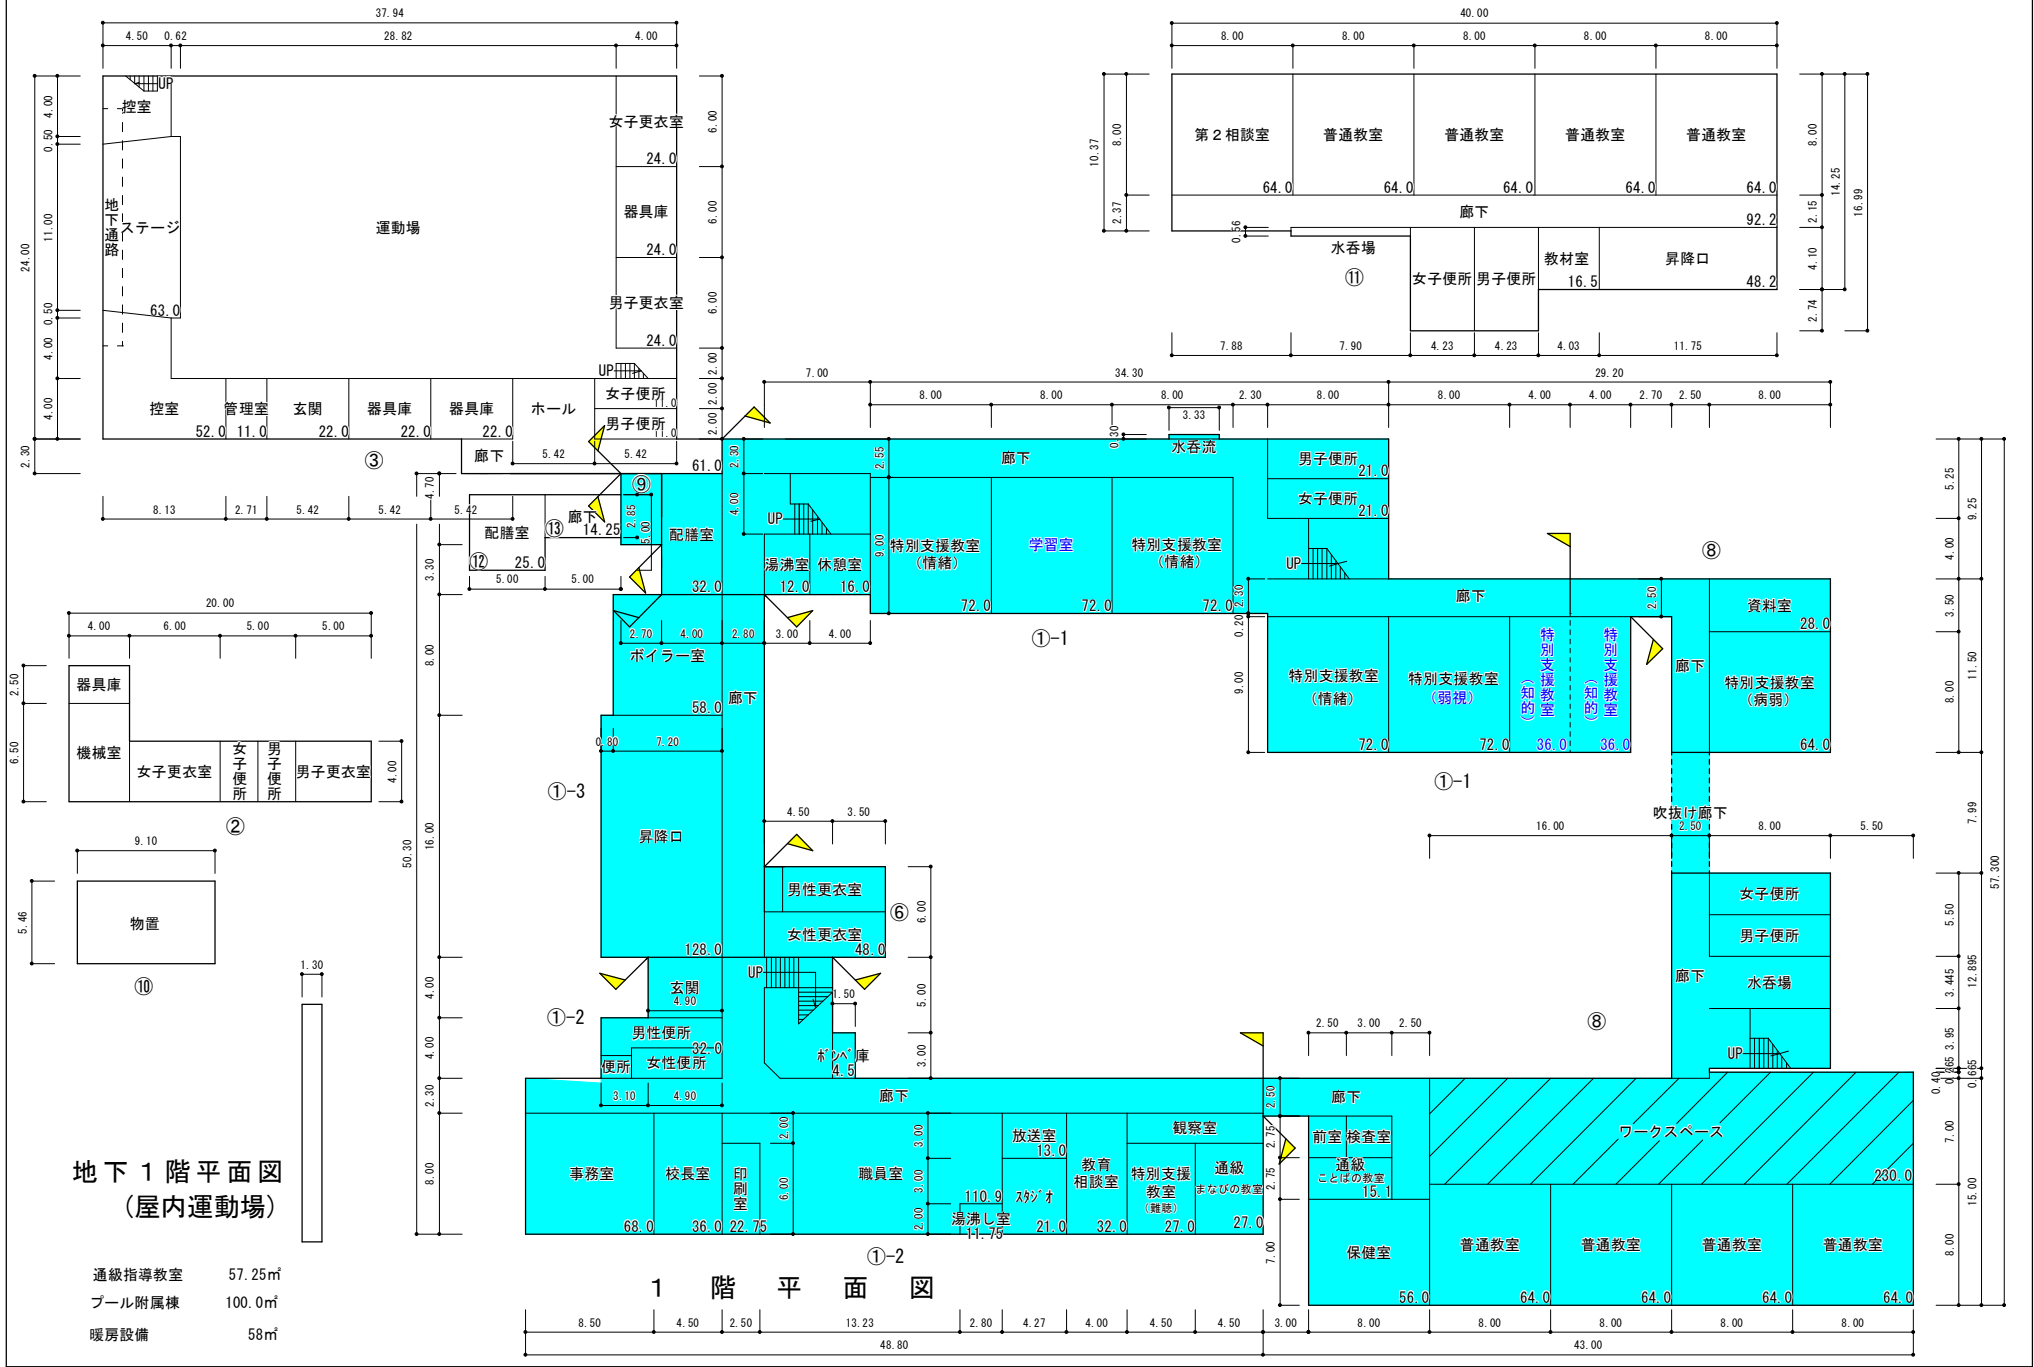

2 階 平 面 図

