


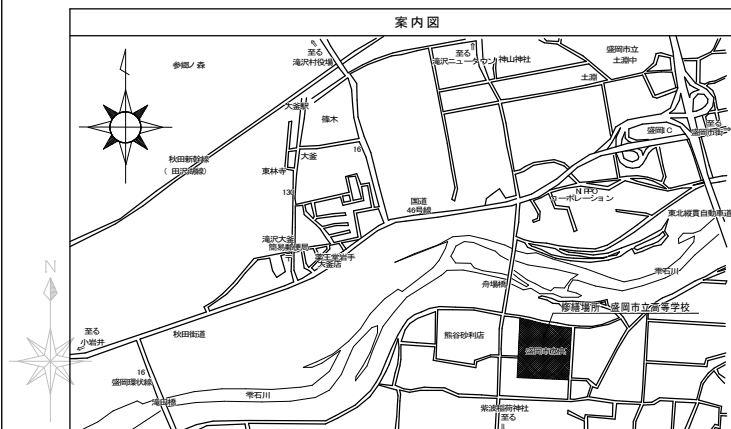

特 記 仕 様 書

I. 総 則

準拠し、修繕するものとし設計図書に明記なき場合、又は疑義を生じた場合は全て市監督員と協議し、決定するものとする。


II. 修繕概要

- 1) 修繕名称: 盛岡立高等学校第一体育館1階天井修繕
 - 2) 修繕場所: 盛岡市上太田上川原96
 - 3) 修繕範囲: 第一体育館1階(柔道場・卓球練習室・剣道場)
 - 4) 修繕内容: 各部屋共通
- 「建築修繕」
- 直接仮設: 床養生のうえフローリング足場の設置
取壊し: 天井合板・ホド・下地撤去、天井廻り縁撤去
金属・鉄骨: 軽鉄造25型・スチール製グラスウール敷き足、塗装仕上がり
新設: 軽鉄造25型・スチール製 [13.0㎡] に、かしら、再リ縁、天井吊钩の新設



「電氣設備修繕」

- 照明器具の更新（LED）、誘導灯の更新（LED）
天井埋込スピーカーの撤去・再設置
光電式スポット型感知器撤去・再設置

Ⅲ. その他

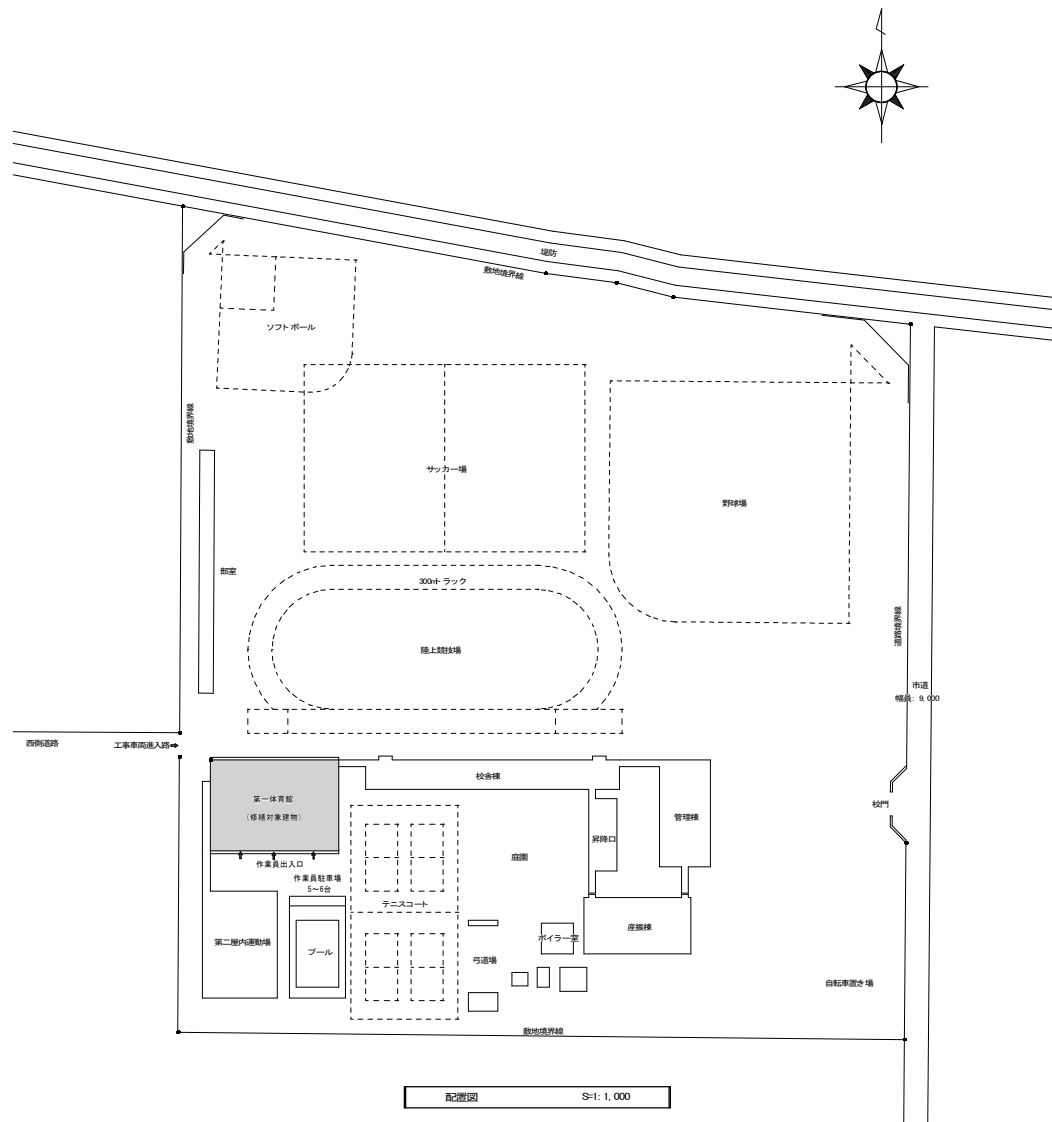


年度	施設番号	修繕名称	盛岡市立高等学校第一体育館1階吊天井修繕	 盛岡市教育委員会 盛岡市津志田14-37-2 電話 (019) 651-4111	設計担当 <u>越 後</u> 令和7年7月 日	特 記	原図内容	縮尺 A1 1/400	原図番号 A-01
令和7年度	32	設計図					案内図・配置図	枚数 内	区分 建築
2025									

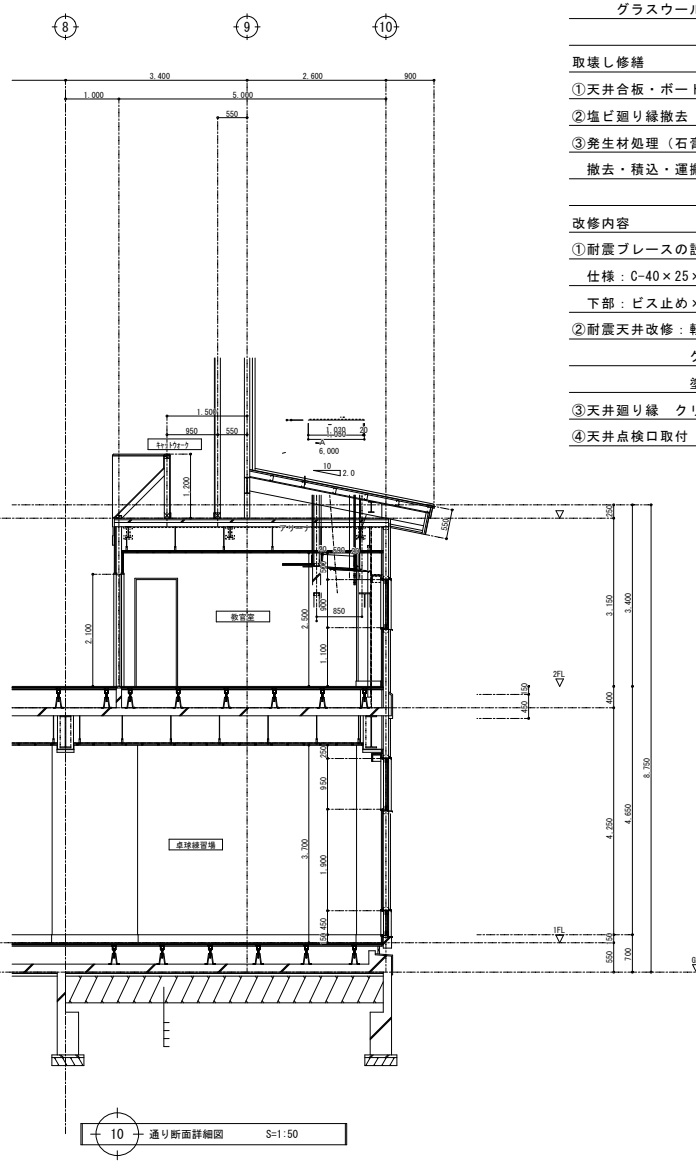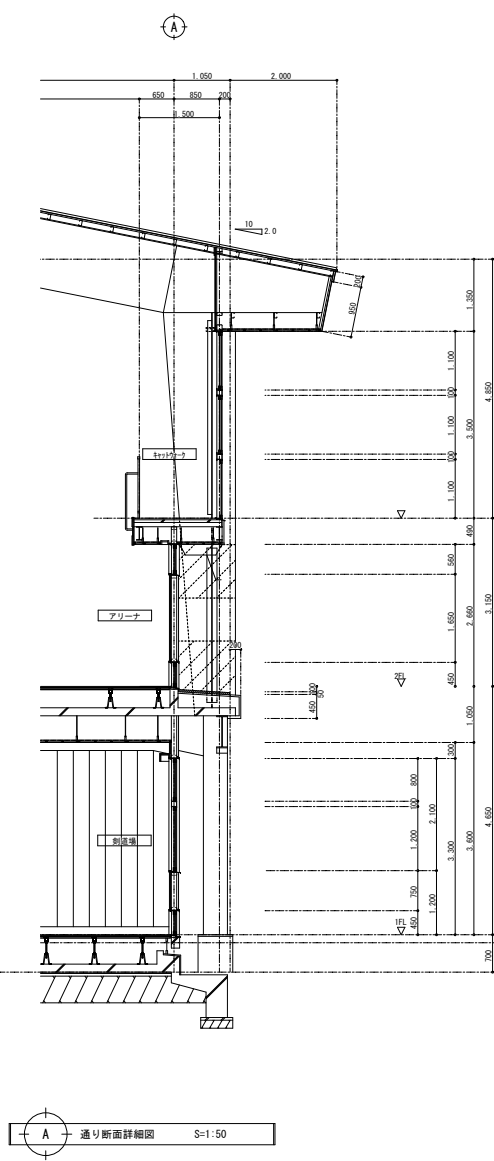


- 既存仕上表
- | |
|------------------|
| 天井：軽量野縁下地 |
| 石膏吸音ボード9mm目透かし貼り |
| グラスウール50mm敷込み |
- 取壊し修繕
- | |
|----------------------------|
| ①天井合板・ボード・下地撤去（※吊りボルト撤去なし） |
| ②塩ビ廻り縁撤去 |
| ③発生材処理（石膏ボード、金属くず、廃プラスチック） |
| 撤去・積込・運搬・処分 |
- 改修内容
- | |
|----------------------------------|
| ①耐震ブレースの設置（13.0㎡に1か所） |
| 仕様：C-40×25×10×1.4 T=1.4 |
| 下部：ビス止め×2 上部：TC3-1745 T=3.2 |
| ②耐震天井改修：軽鉄下地25型、有孔石膏ボード張りT=9.5mm |
| グラスウール敷込T=50 24K |
| 塗装EP（2） 素地調整共 |
| ③天井廻り縁 クリアランス見切り設置 |
| ④天井点検口取付（450角）アルミ製、落下防止ワイヤー付 |

[illegible][illegible]

工 事 名	盛岡市立高等学校 移 転 増 改 築 工事設計図		1 建築士事務所 登録第023号 (岩手県) 法人 岩手県公共建築設計管理協会 盛岡市高岡一丁目3番6号 森社会館内 TEL 0196(23)8161 内線 274.275		快 留 出 張 設 計 事 務 所		2 建築士事務所 登録第 45号 (岩手県) 法人 久慈一戸建築事務所 盛岡市山王町1番1号 電話0196-24-2200		特 記 ・ 建築設計図紙5枚(1-3番)の入札と、	訂 正	図面内容	縮尺	56035
			36 枚の内 4 紙分 建築設計										

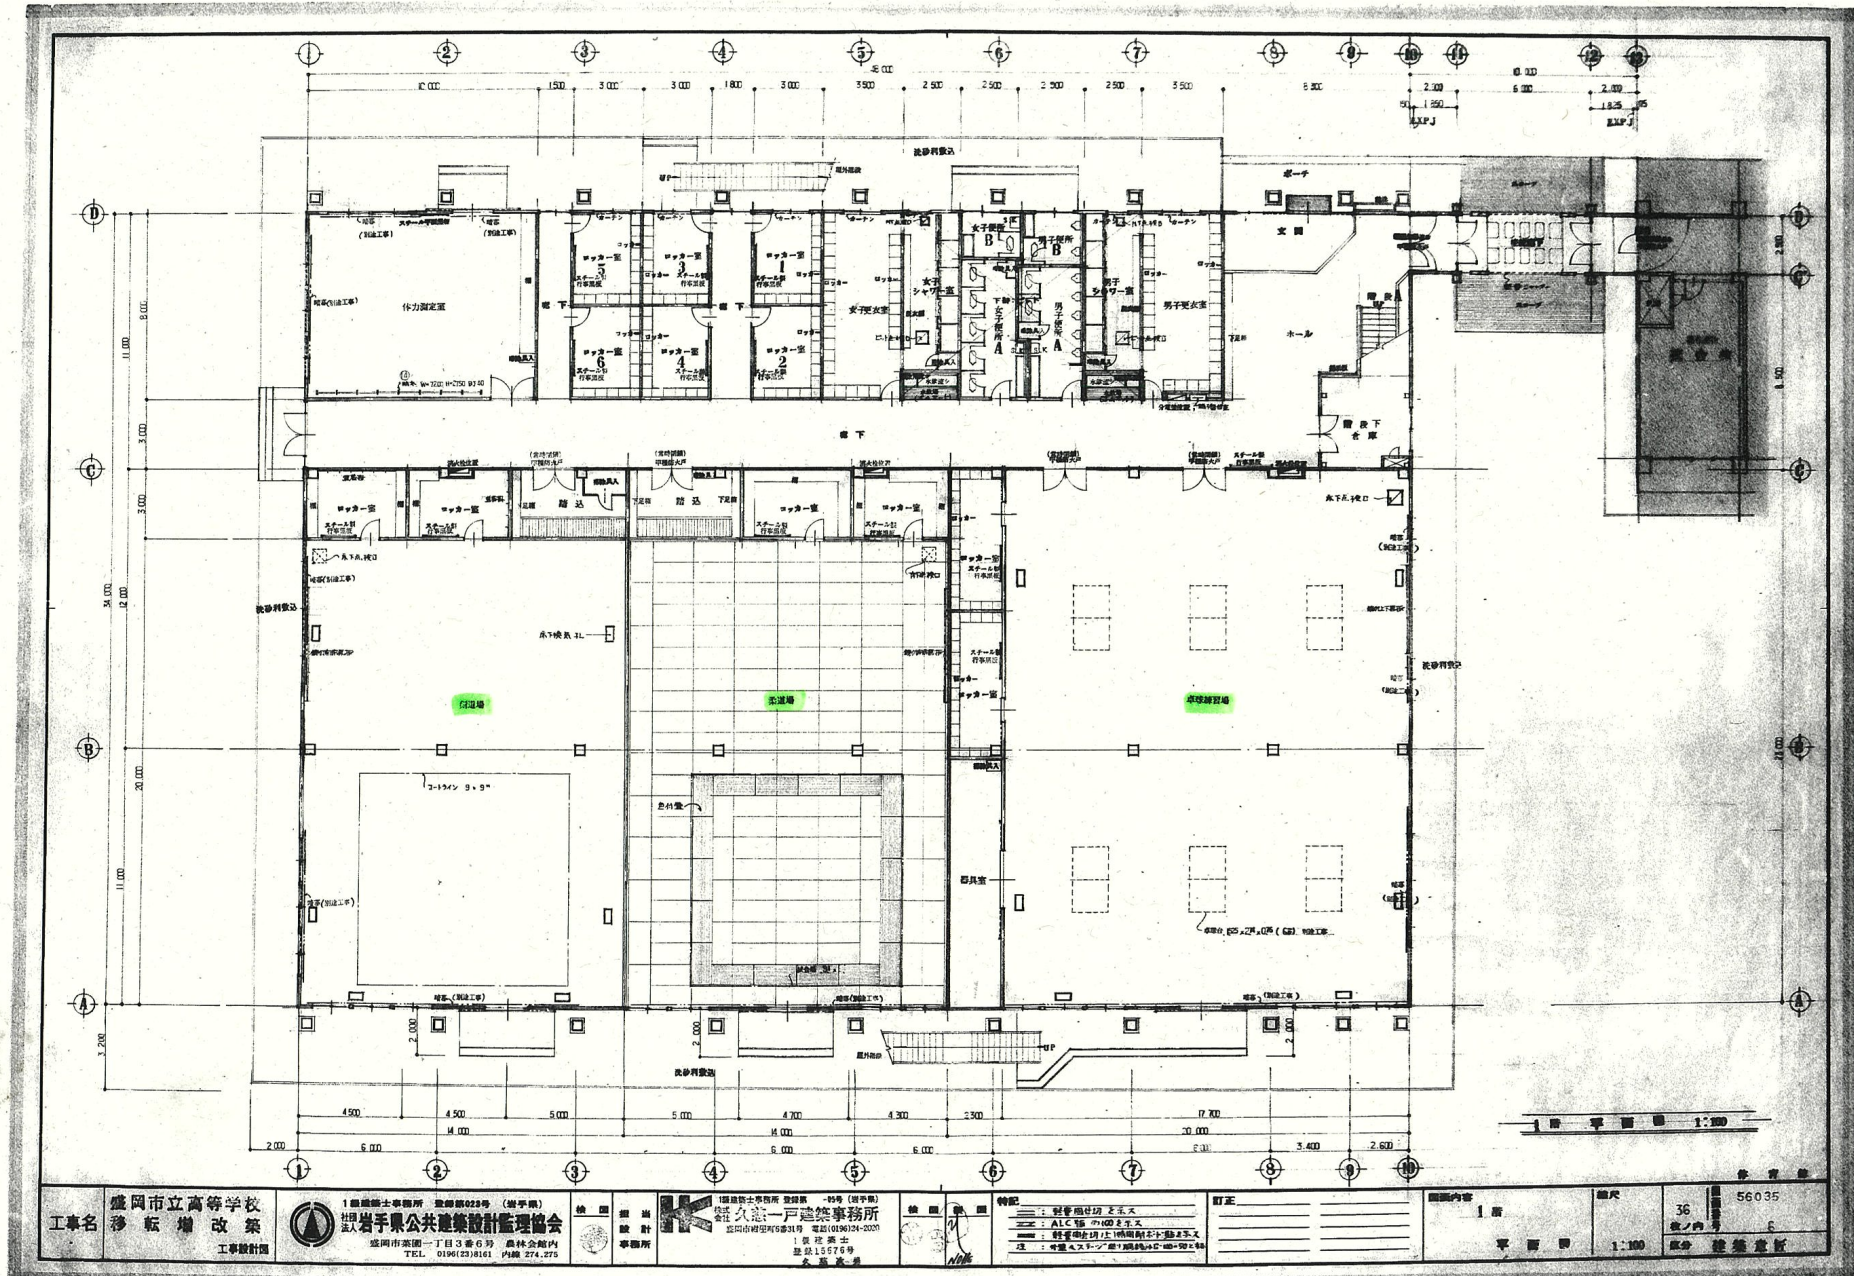

--------------------------------------	---	---	---	---	---	---	---	---	---	---	---

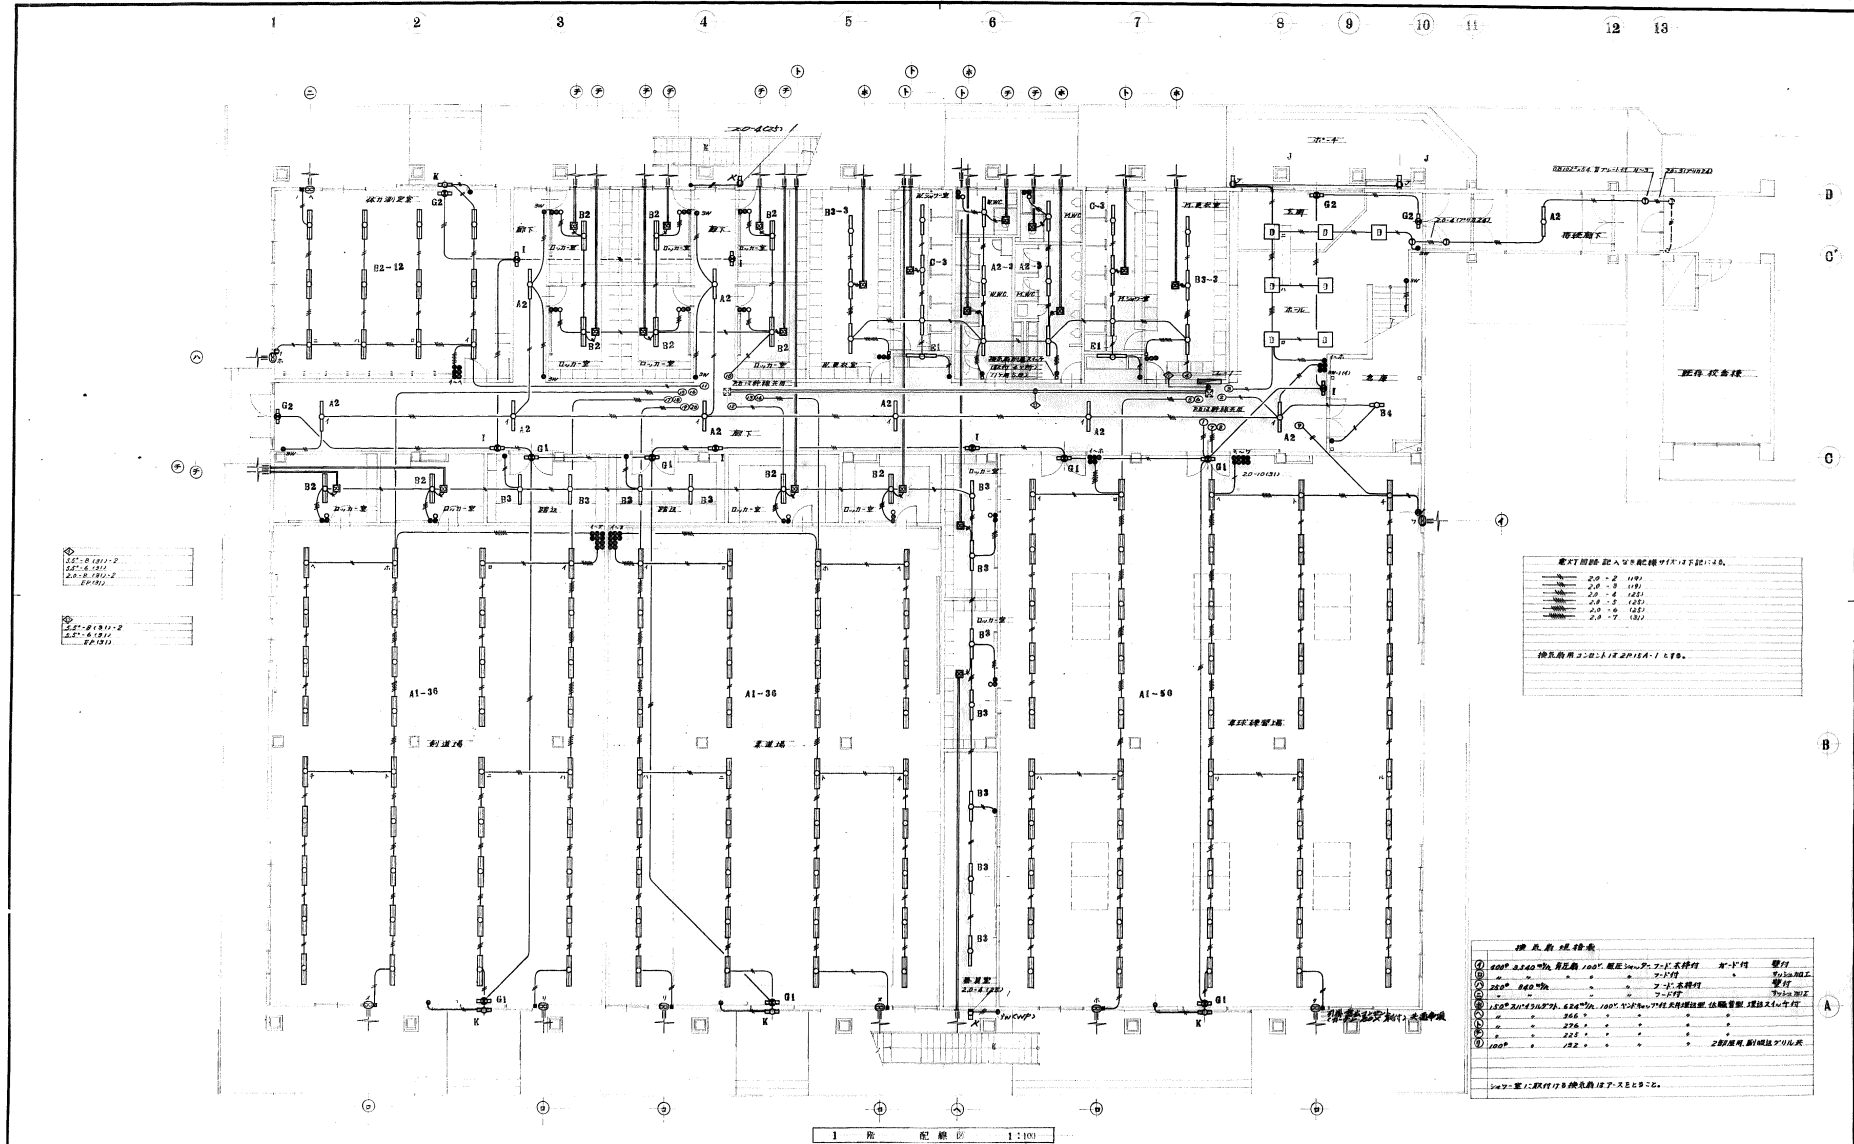

工事名 盛岡市立高等学校 移転増改築 工事設計図	1級建築士事務所 登録第023号 (岩手県) 岩手県公共建築設計監理協会 盛岡市本町二丁目3番5号 盛岡会館内 TEL. 0196(23)8161 内線 274,275	検印 担当 設計 事務所	K 建築士事務所 登録第023号 (岩手県) 岩手県公共建築設計監理協会 盛岡市本町二丁目3番5号 盛岡会館内 TEL. 0196(23)8161 内線 274,275	検印 担当 設計 事務所	訂正	図面内容1 電気設備	縮尺 1:100	18 図 番 号 11
								区分電気設備



