


225 号室
223 号室分

- 212 号室
- 215 号室
- 216 号室
- 217 号室
- 218 号室
- 220 号室
- 221 号室
- 222 号室分

2 階宿泊棟
対象機器
(室外機)

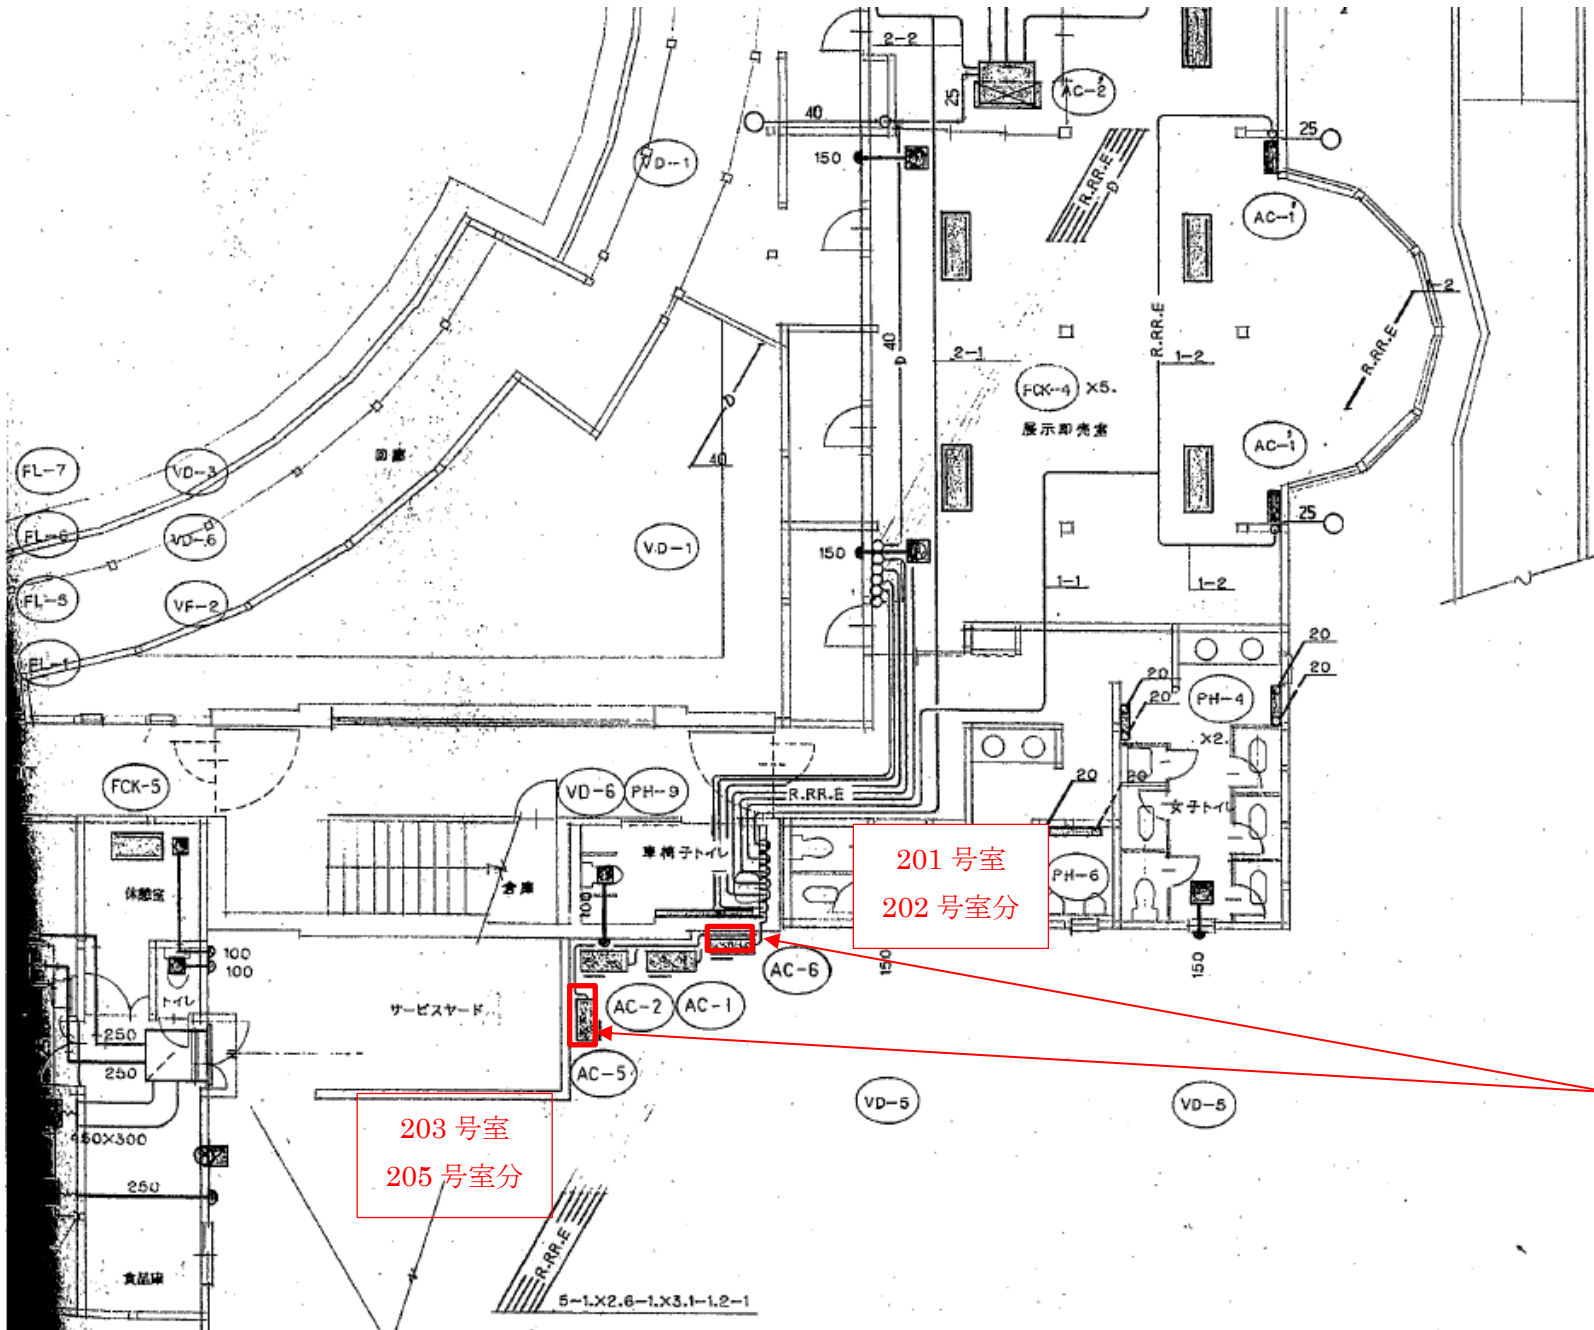

201号室
202号室分

203号室
205号室分

2階宿泊棟
対象機器
(室外機)