


盛岡市大規模盛土造成地変動予測調査 (第二次スクリーニング)業務委託 調査位置図(2/2)

宅 地 概 要 (第一次スクリーニング結果)

盛土番号	11	宅地名	北松園2丁目		造成(許可)年代	1980年代					
所在地住所	岩手県盛岡市北松園2丁目										
盛土形式	■ 人工造成地 (■ 谷埋め型 □ 腹付け型) □ 自然斜面										
盛土形状	盛土面積A	246,363	m ²	盛土幅W	419.0	m	盛土距離d	900.0	m	天端幅(腹付け型)L	m
	盛土高さH	25.0	m	盛土厚さD	25.0	m	原地盤勾配α	1.0	°		

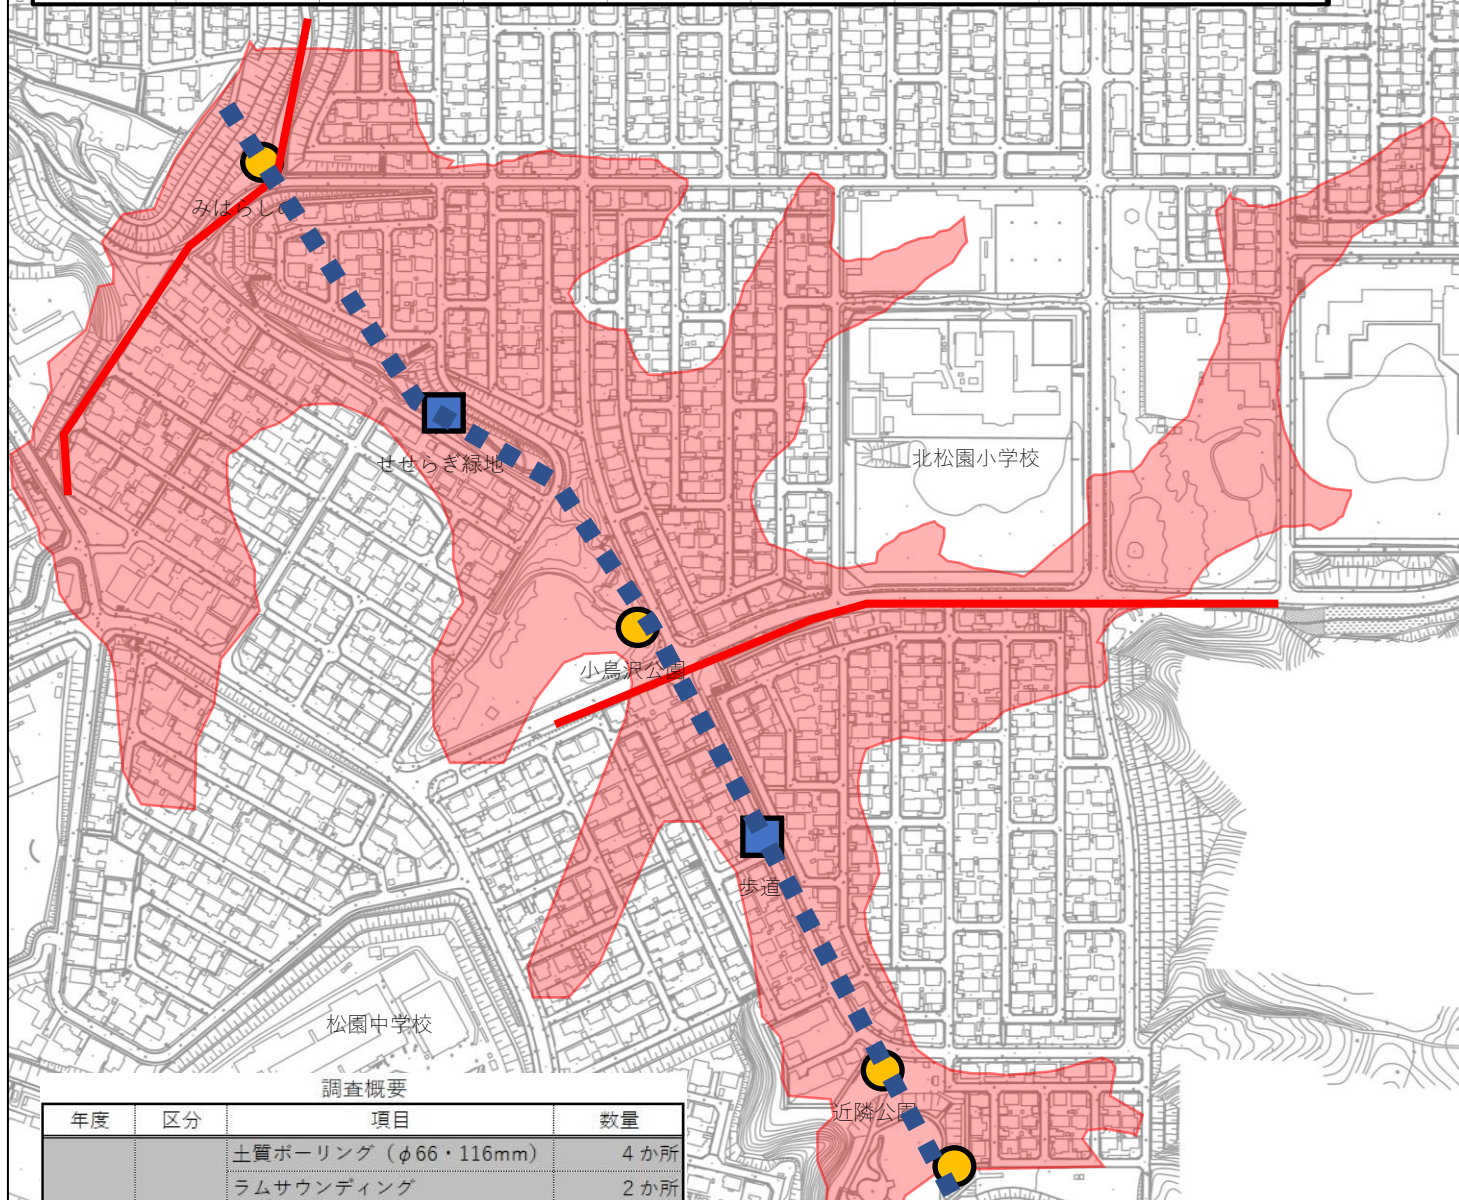

調査概要

年度	区分	項目	数量
R6 済	調査	土質ボーリング (φ66・116mm)	4 か所
		ラムサウンディング	2 か所
		標準貫入試験	103回
		各種室内土質試験	12試料
		地下水位測定 (設置のみ)	4 か所
	解析	弾性波探査	0.84km
		弾性波探査	一式
R7	測量	縦断測量	1.09km
	調査	地下水位測定 (3カ月)	4 か所
	解析	総合解析 (地すべり含む)	一式

凡 例

- : ボーリング箇所
- : ラムサウンディング箇所
- : 弾性波探査
- : 縦断測量

複製・転載禁止

(承認番号) 令和2年5月22日岩手県指令都第8-2号

縮尺 1:5,000