


盛岡市大規模盛土造成地変動予測調査 (第二次スクリーニング)業務委託 調査位置図(3/3)

宅地概要(第一次スクリーニング結果)

盛土番号	11	宅地名	北松園2丁目	造成(許可)年代	1980年代						
所在地住所	岩手県盛岡市北松園2丁目										
盛土形式	<input checked="" type="checkbox"/> 人工造成地 (<input checked="" type="checkbox"/> 谷埋め型 <input type="checkbox"/> 腹付け型) <input type="checkbox"/> 自然斜面										
盛土形状	盛土面積A	246,363	m ²	盛土幅W	419.0	m	盛土距離d	900.0	m	天端幅(腹付け型)L	m
	盛土高さH	25.0	m	盛土厚さD	25.0	m	原地盤勾配α	1.0	°		

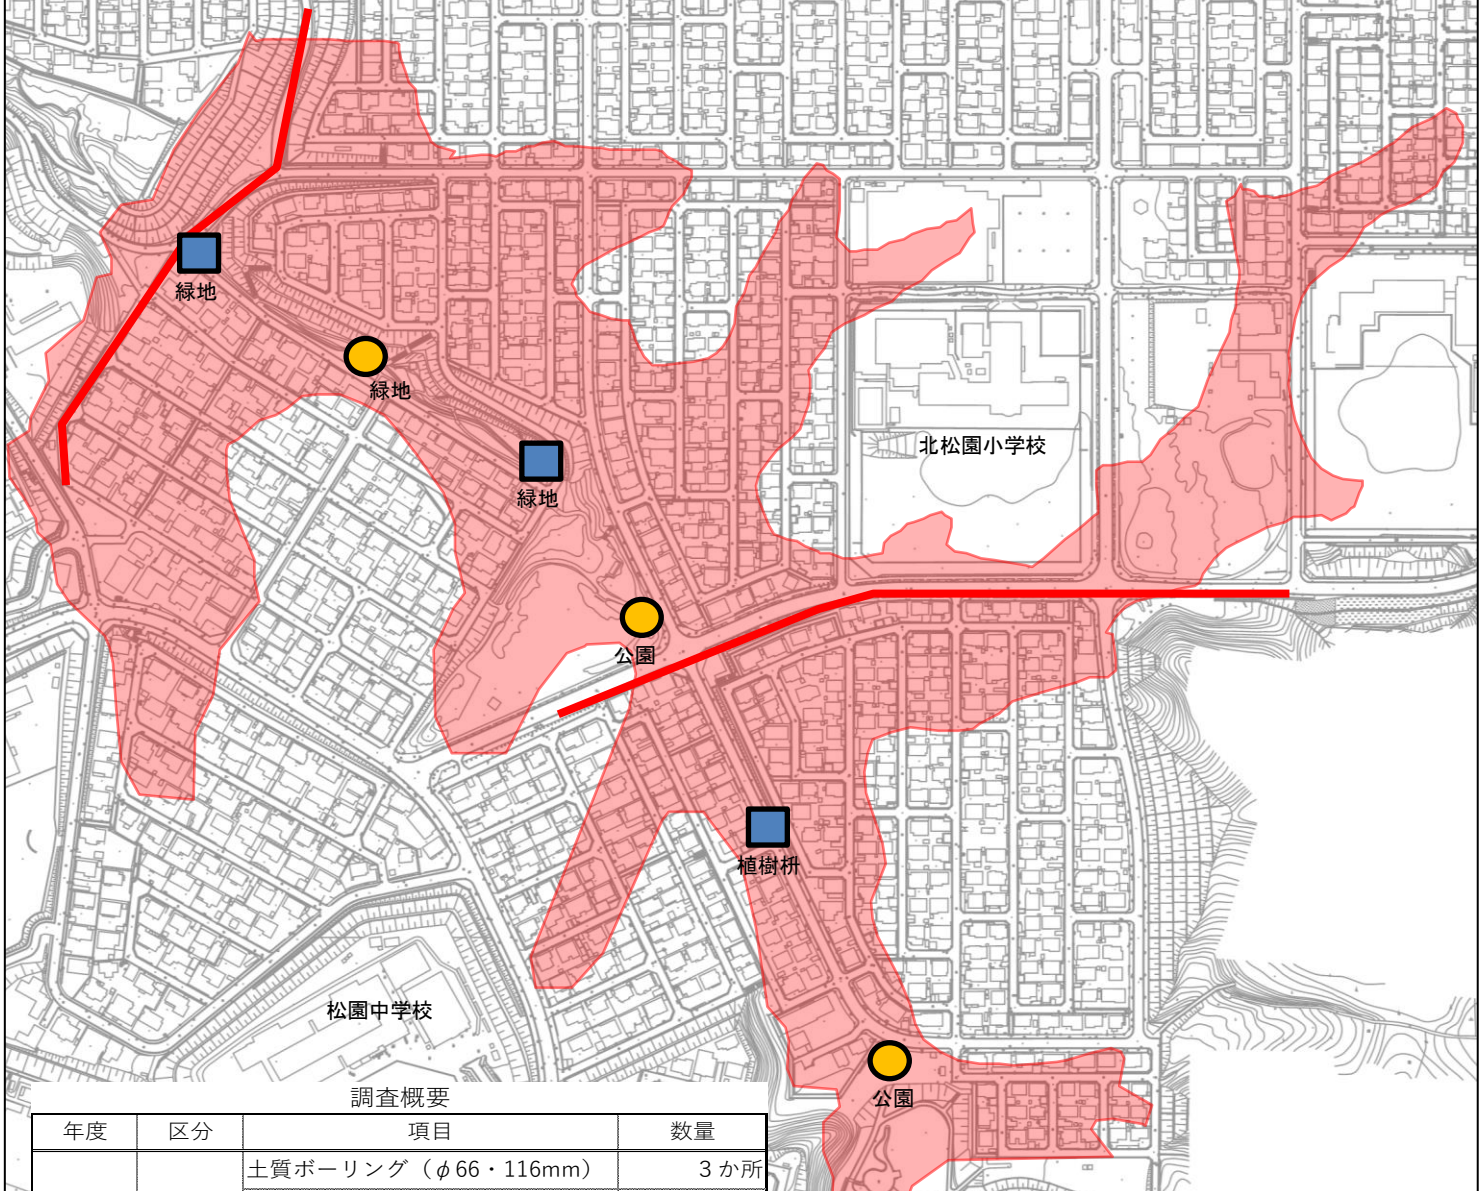

調査概要

年度	区分	項目	数量
R6	調査	土質ボーリング (φ66・116mm)	3か所
		ラムサウンディング	3か所
		標準貫入試験	57回
		各種室内土質試験	6試料
		地下水位測定 (設置のみ)	3か所
		弾性波探査	0.84km
	解析	弾性波探査	一式
測量			

凡例

-
- : 土質ボーリング
(平均調査深度:19m)
- : ラムサウンディング
(平均調査深度:19m)
- : 弾性波探査

複製・転載禁止

(承認番号)令和2年5月22日岩手県指令都第8-2号

縮尺 1:5,000