


盛岡市大規模盛土造成地変動予測調査 (第二次スクリーニング)業務委託 調査位置図(2/3)

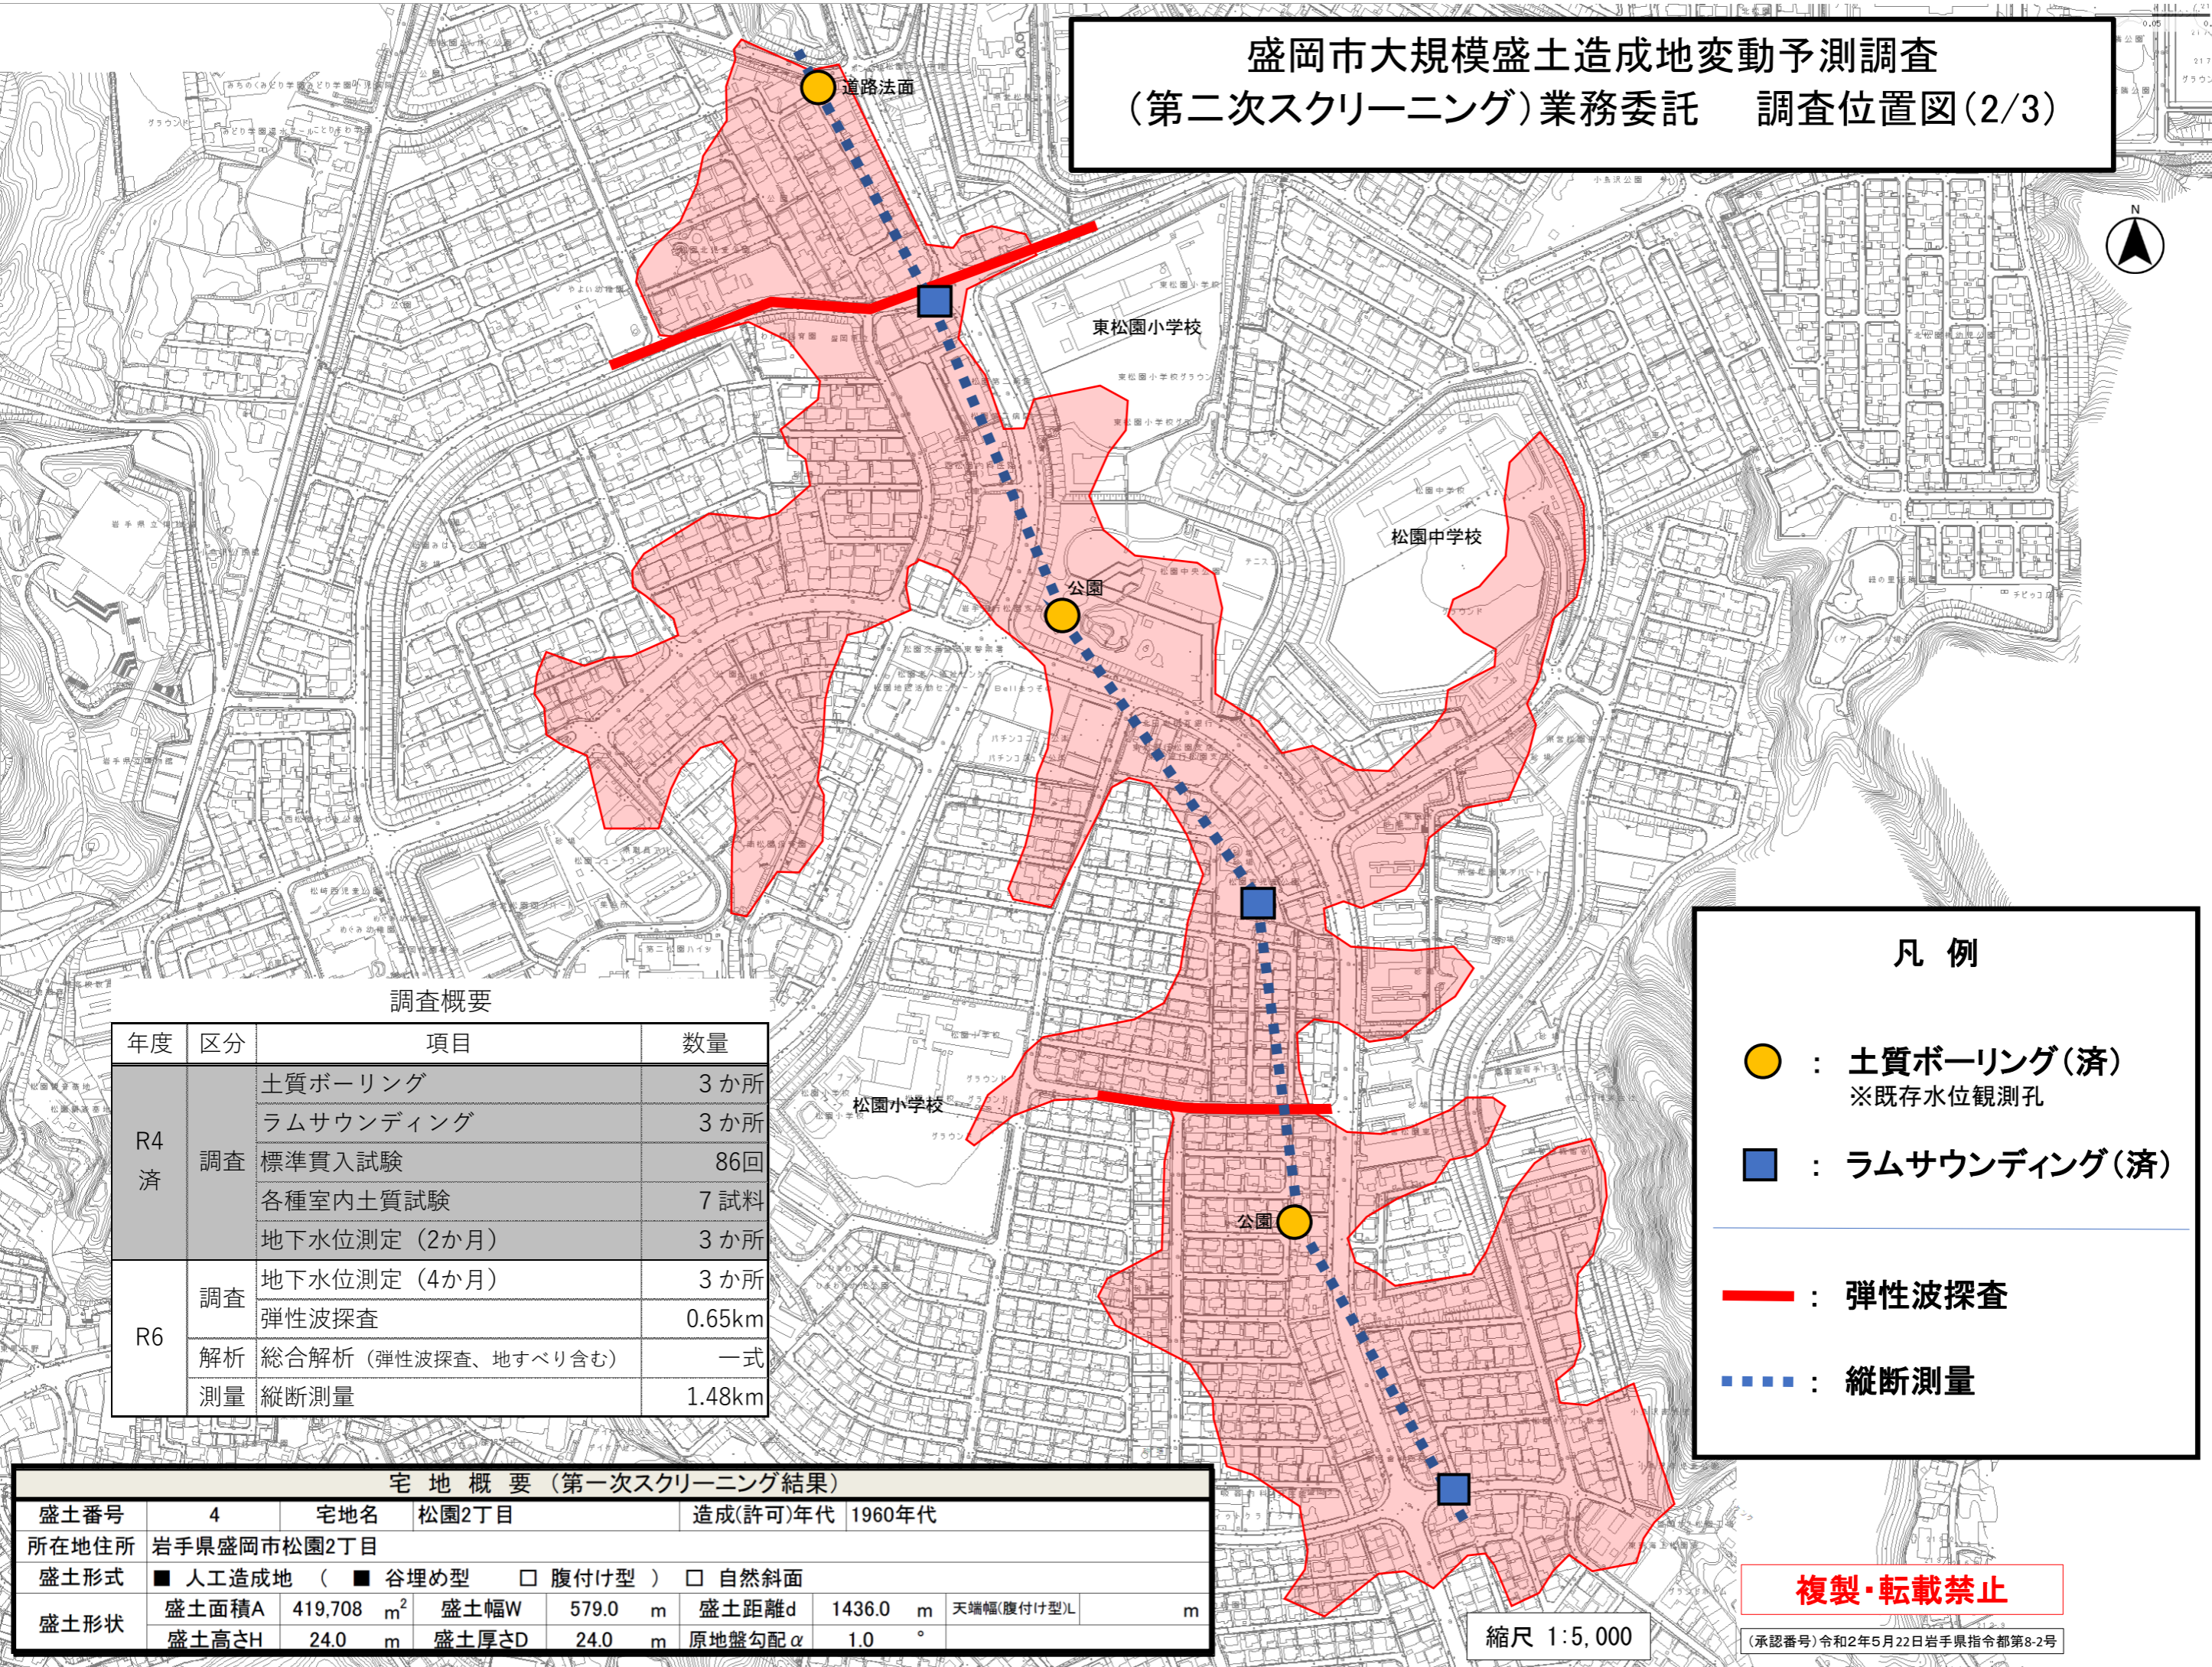

調査概要

年度	区分	項目	数量
R4 済	調査	土質ボーリング	3か所
		ラムサウンディング	3か所
		標準貫入試験	86回
		各種室内土質試験	7試料
		地下水位測定 (2か月)	3か所
R6	調査	地下水位測定 (4か月)	3か所
		弾性波探査	0.65km
	解析	総合解析 (弾性波探査、地すべり含む)	一式
測量	縦断測量	1.48km	

凡例

- : 土質ボーリング(済)
※既存水位観測孔
- : ラムサウンディング(済)
- : 弾性波探査
- - - : 縦断測量

宅地概要 (第一次スクリーニング結果)

盛土番号	4	宅地名	松園2丁目	造成(許可)年代	1960年代			
所在地住所	岩手県盛岡市松園2丁目							
盛土形式	<input checked="" type="checkbox"/> 人工造成地 (<input checked="" type="checkbox"/> 谷埋め型 <input type="checkbox"/> 腹付け型) <input type="checkbox"/> 自然斜面							
盛土形状	盛土面積A	419,708 m ²	盛土幅W	579.0 m	盛土距離d	1436.0 m	天端幅(腹付け型)L	m
	盛土高さH	24.0 m	盛土厚さD	24.0 m	原地盤勾配α	1.0 °		

縮尺 1:5,000

複製・転載禁止

(承認番号) 令和2年5月22日岩手県指令都第8-2号