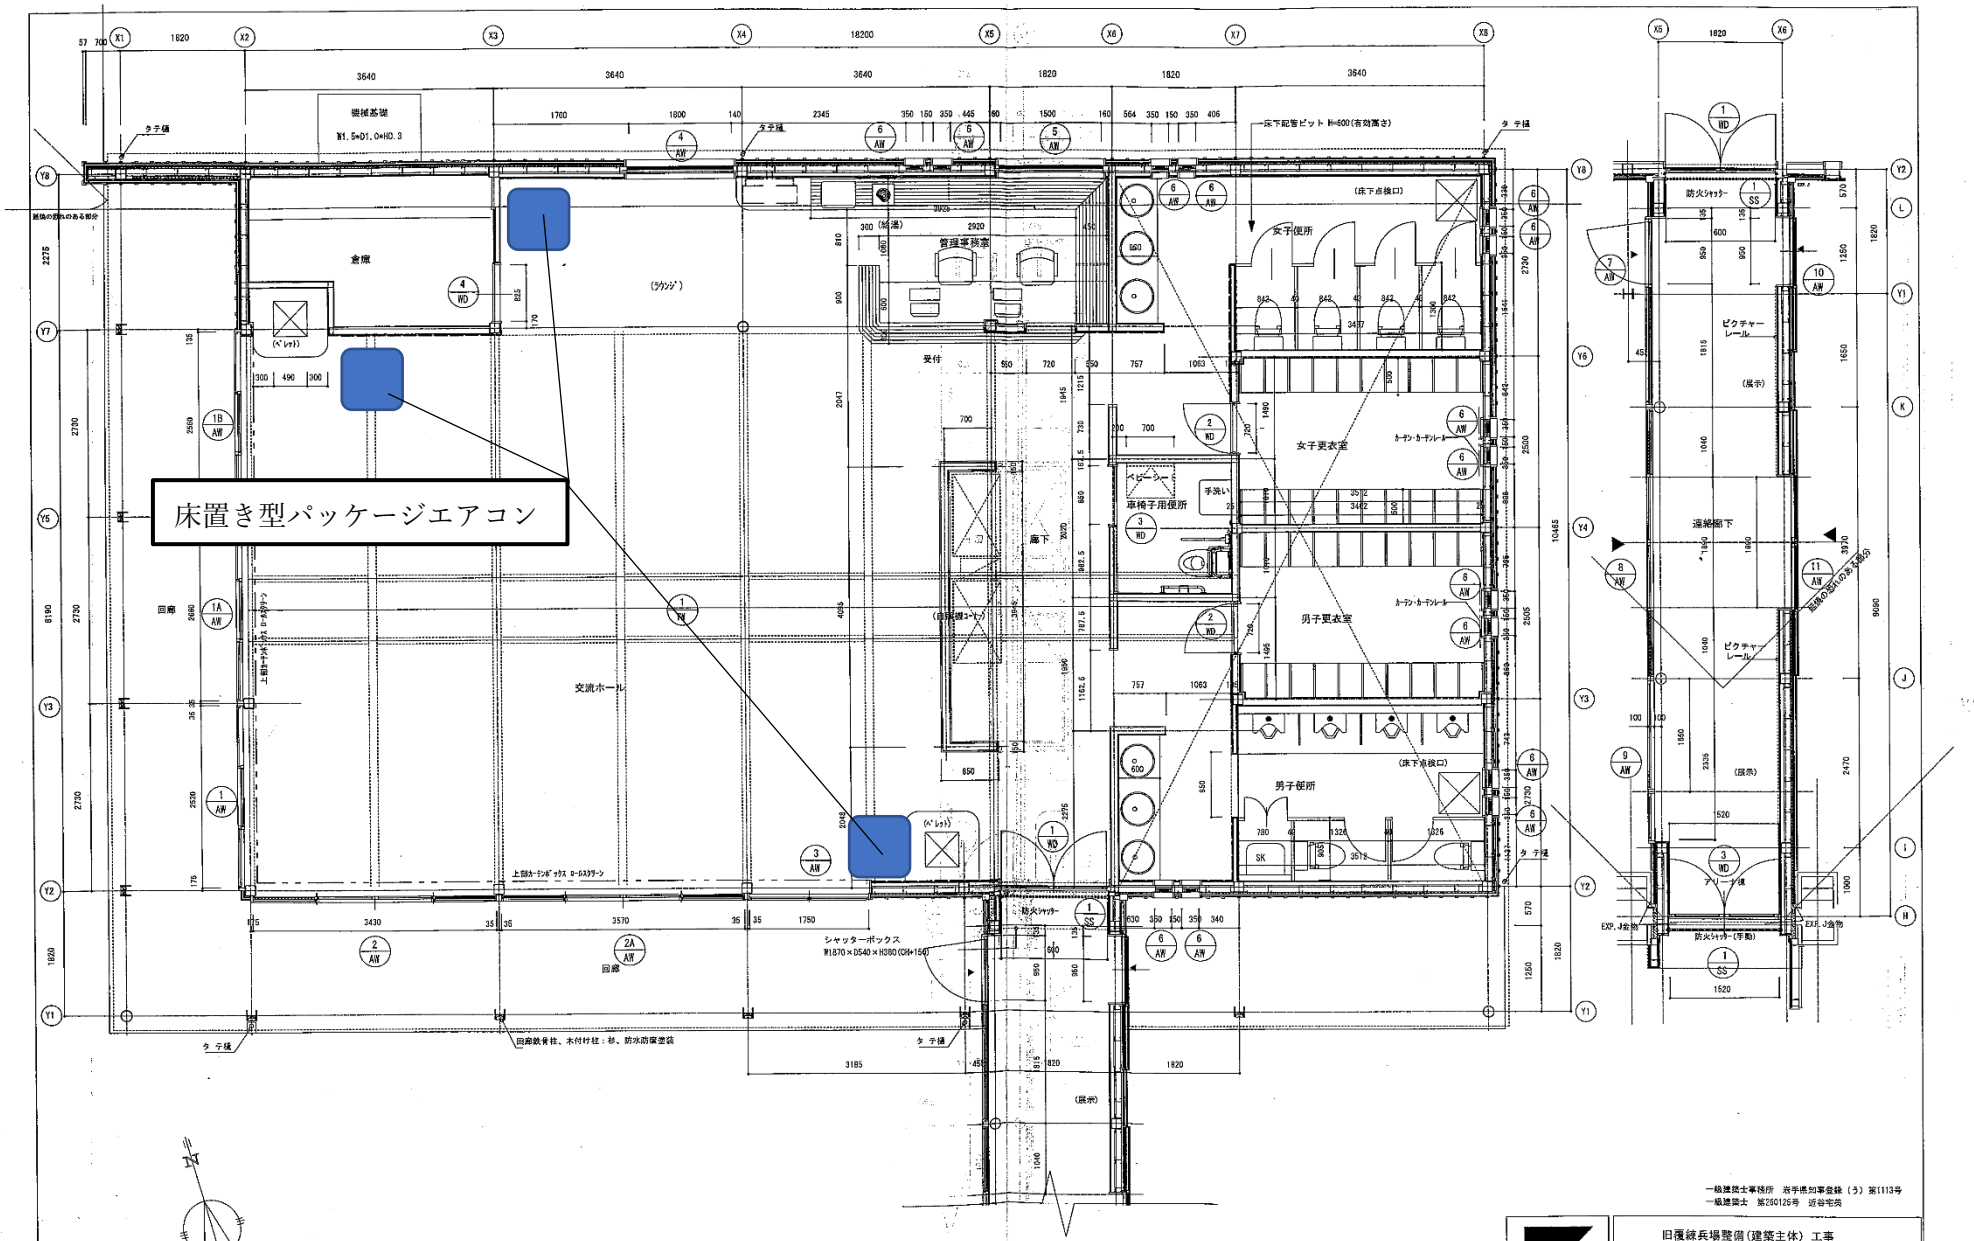

一級建築士事務所　岩手県知事登録（う）第1113号
一級建築士　第250126号　近谷宅英

旧覆綵兵場整備（建築主体）工事	
交流棟平面詳細図	
scale 1:50	A-55
data 2010.03.	
drawn	approved

TAKAYA KUNIA ASSOCIATES
近谷宅英・建築計画工房
岩手県盛岡市西青山1丁目37-22
〒020-0132　℡019(647)3020