



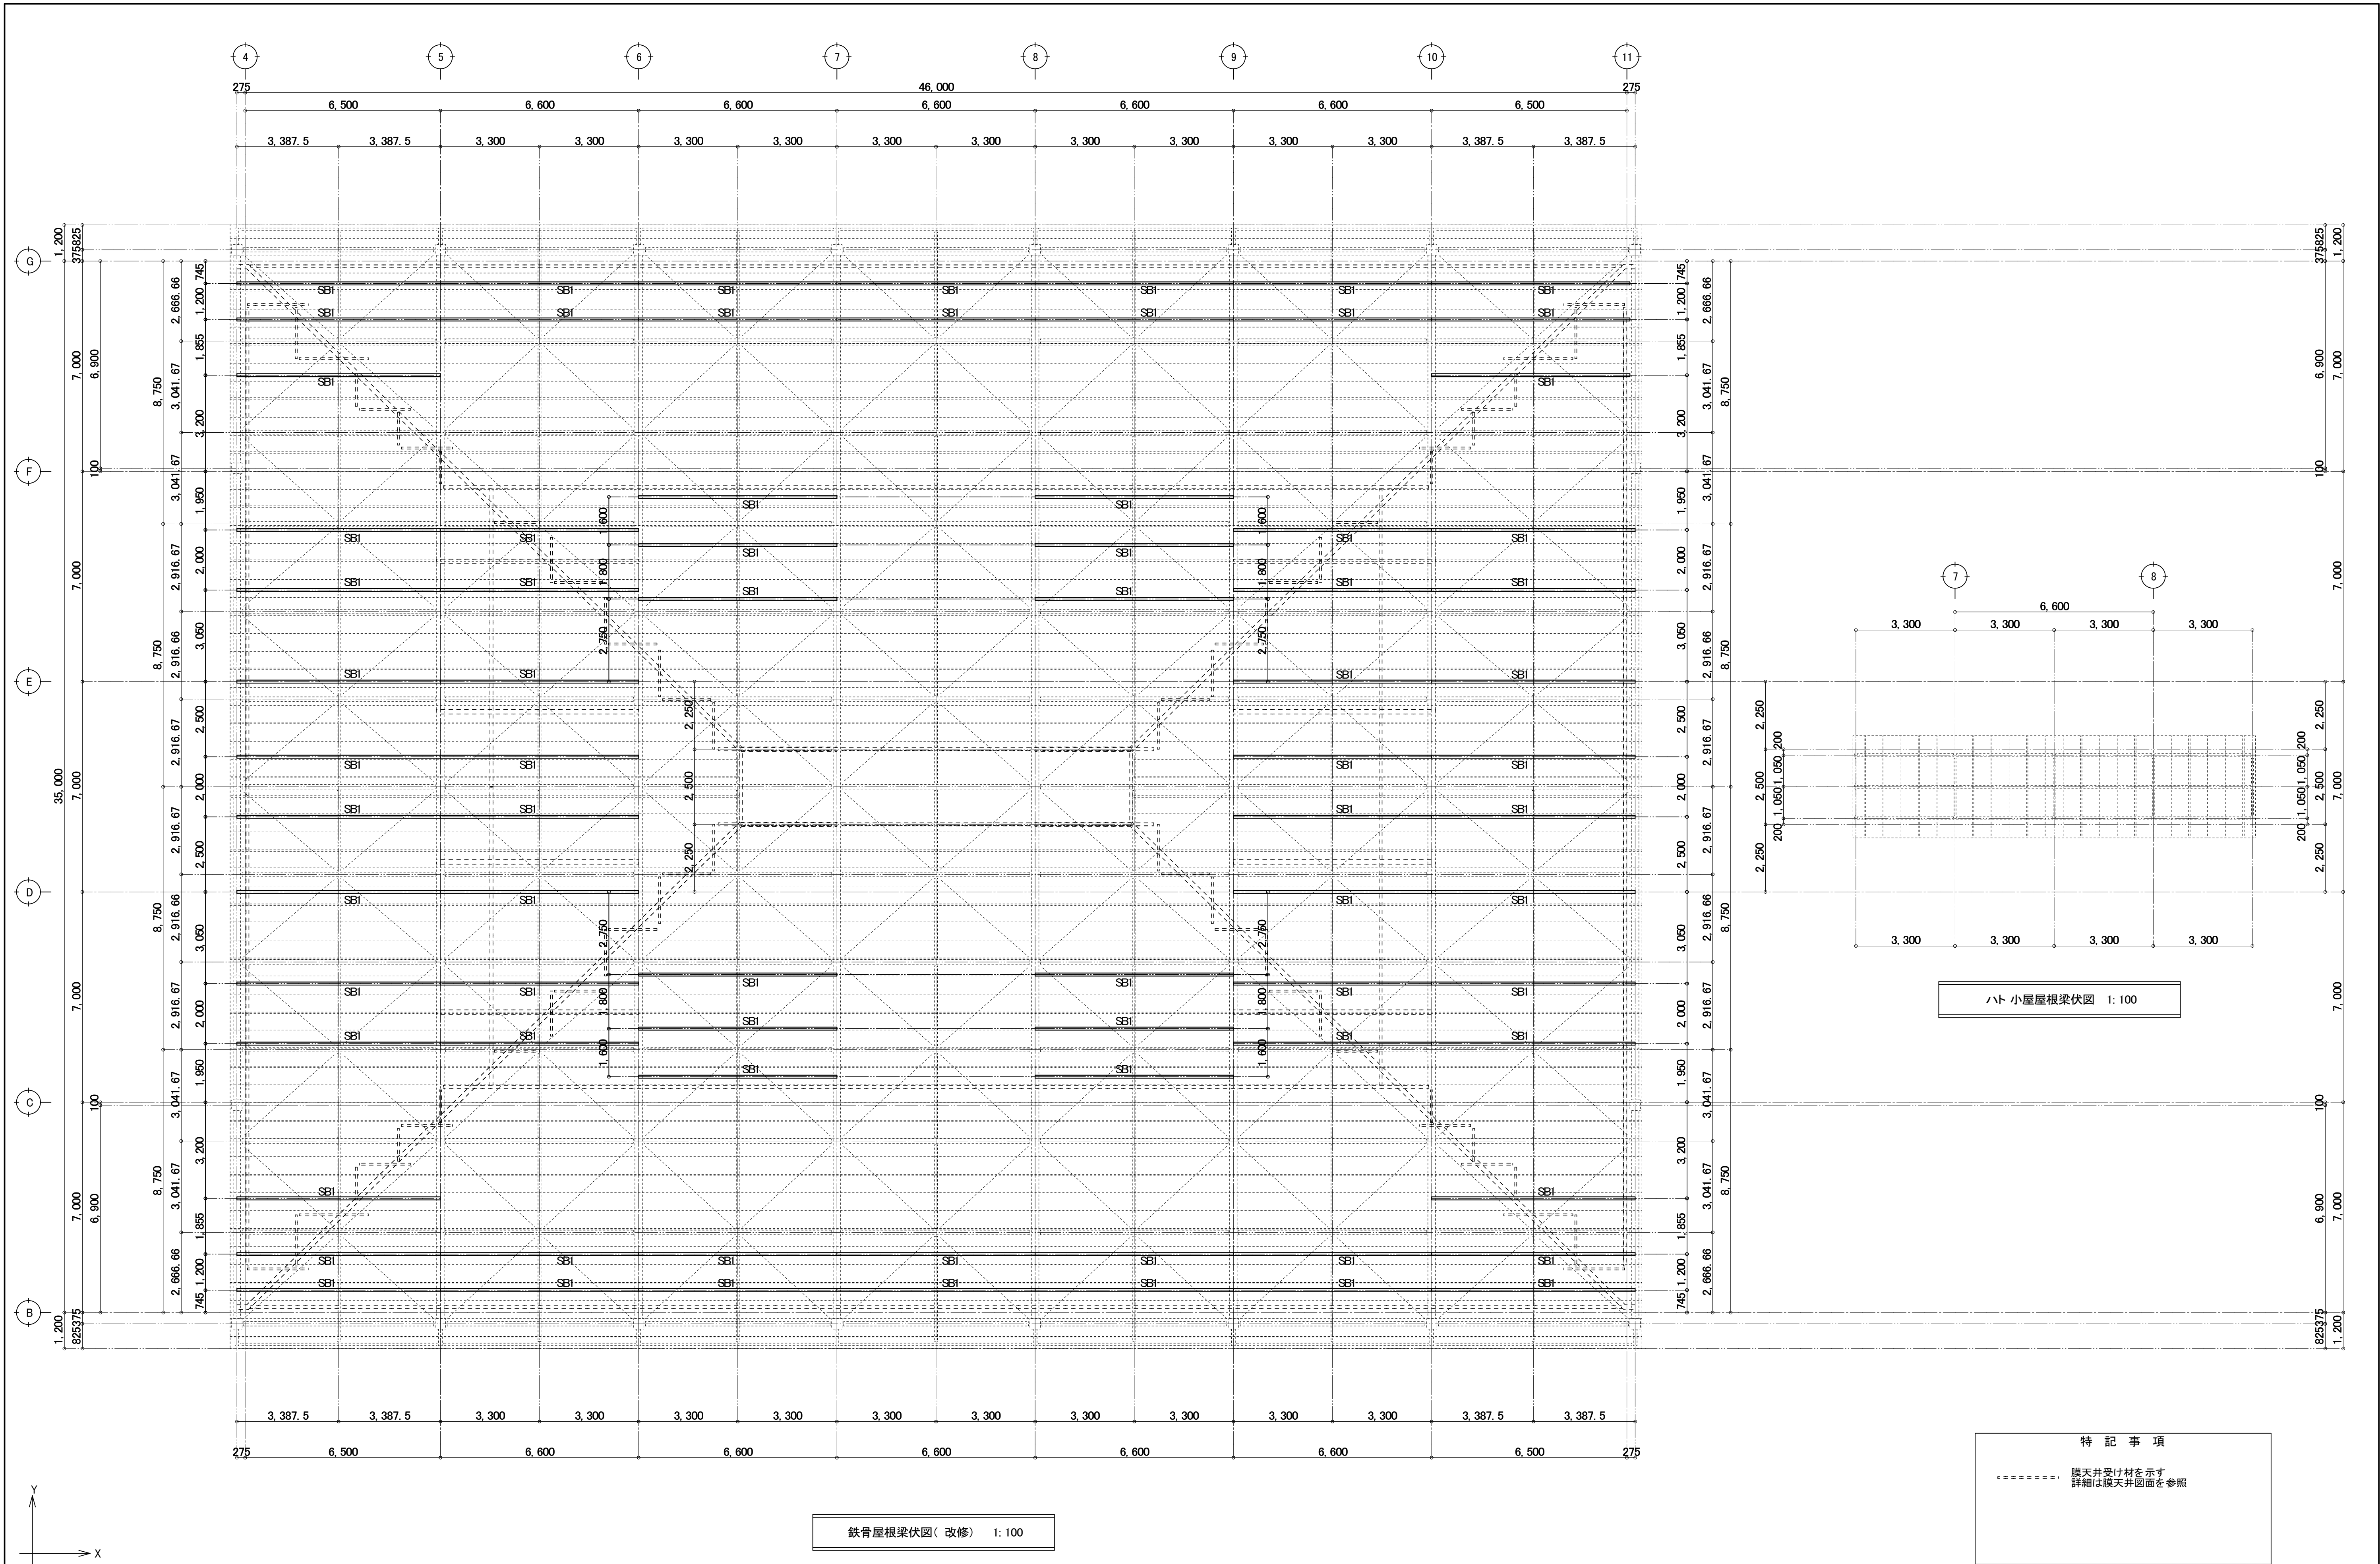


訂正	月	日	 SASAKI AKI RA ARCHI TECT OFFICE	一級建築士事務所 岩手県知事登録 第お(2808)1316号 有限会社 佐々木章設計事務所 〒020-0061 岩手県盛岡市北山二丁目2番58号 TEL 019-661-8222 FAX 019-661-8221	設計年月日	設計	検図	承認印	工事名称 盛岡体育館大規模改修(建築主体) 工事 改修 アリーナ部 鉄骨屋根梁伏図	図面名称	縮尺 A1 1: 100 A3 1: 200	図面番号 A — 101
					R6・2	高橋	高橋	高橋				
					一級建築士 登録第296025号 構造設計一級建築士第5273号 高橋 雅人	製図 高橋	担当 高橋	承認年月日 ・				

鉄骨部材リスト

柱 材				小 梁 材				間 柱 材							
符 号	部 材	材 種	細長比	符 号	部 材	材 種	接合方法	符 号	部 材	材 種	接合方法				
SC	□-350×350×16	STKR400		b	H-100×100× 6× 8	SS400	CL-6 Ht. E2-M6横	P1	H-100×100× 6× 8	SS400	CL-9 Ht. E3-M20				
SC1	□-350×350×16	STKR400		b0	L-65×65×6	SS400	CL-6 Ht. E2-M6	P2	H-100×100× 6× 8	SS400	CL-9 Ht. E2-M6				
SC2	□-350×350× 9	STKR400		B1	H-300×150×6.5× 9	SS400	CL-9 Ht. E2-M20	WP	H-200×100×5.5× 8	SS400	CL-6 Ht. E2-M6				
SC3	H-200×200× 8×12	SS400		B1A	H-300×150×6.5× 9	SS400	CL-9 Ht. E3-M20								
				E2	H-200×100×5.5× 8	SS400	CL-6 Ht. E2-M6								
				E2A	H-200×100×5.5× 8	SS400	CL-6 Ht. E2-M6 ベンド加工								
				E3	[-200× 80×7.5×11	SS400	CL-6 Ht. E2-M6								
大 梁 材															
符 号	部 材	端部	中央	接合方法											
TR1 H=2,000	上下弦材 H-250×250× 9×14	SS400	SS400	両端剛接合	新設 SB1	□-100×100×4.5	STKR400	2CL-4.5 中ボルト-2-M6							
	ラチス材 2Ls-100×100×10	SS400	SS400	両端部 (CL-12 Ht.B1-M2) 両端部 (CL-12 Ht.B1-M2)	新設 SB2	O-100×50×20×2.3	SS400	CL-4.5 Bolt-2-M2							
	束材 2Ls-100×100×10	SS400	SS400	両端部 (CL-12 Ht.B1-M2) 両端部 (CL-12 Ht.B1-M2)	新設 SP1	O-100×50×20×2.3	SS400	CL-4.5 Bolt-2-M2							
	上下弦材 H-250×250× 9×14	SS400	SS400	両端剛接合	新設 SV1	L-65×65×6	SS400	CL-6 Ht. E2-M6							
TR2 H=2,000	ラチス材 2Ls-100×100×10	SS400	SS400	両端部 (CL-12 Ht.B1-M2) 両端部 (CL-12 Ht.B1-M2)	新設 SM2	JISブレース M2 1本付	SNR400	CL-6 Ht. B1-M6							
	束材 2Ls-100×100×10	SS400	SS400	両端部 (CL-12 Ht.B1-M2) 両端部 (CL-12 Ht.B1-M2)											
	上下弦材 H-250×250× 9×14	SS400	SS400	両端剛接合											
	ラチス材 2Ls-100×100×10	SS400	SS400	両端部 (CL-12 Ht.B1-M2) 両端部 (CL-12 Ht.B1-M2)											
TR3 H=2,000	束材 2Ls-100×100×10	SS400	SS400	両端部 (CL-12 Ht.B1-M2) 両端部 (CL-12 Ht.B1-M2)											
	上下弦材 H-250×250× 9×14	SS400	SS400	両端剛接合											
	ラチス材 2Ls-100×100×10	SS400	SS400	両端部 (CL-12 Ht.B1-M2) 両端部 (CL-12 Ht.B1-M2)											
	束材 2Ls-100×100×10	SS400	SS400	両端部 (CL-12 Ht.B1-M2) 両端部 (CL-12 Ht.B1-M2)											

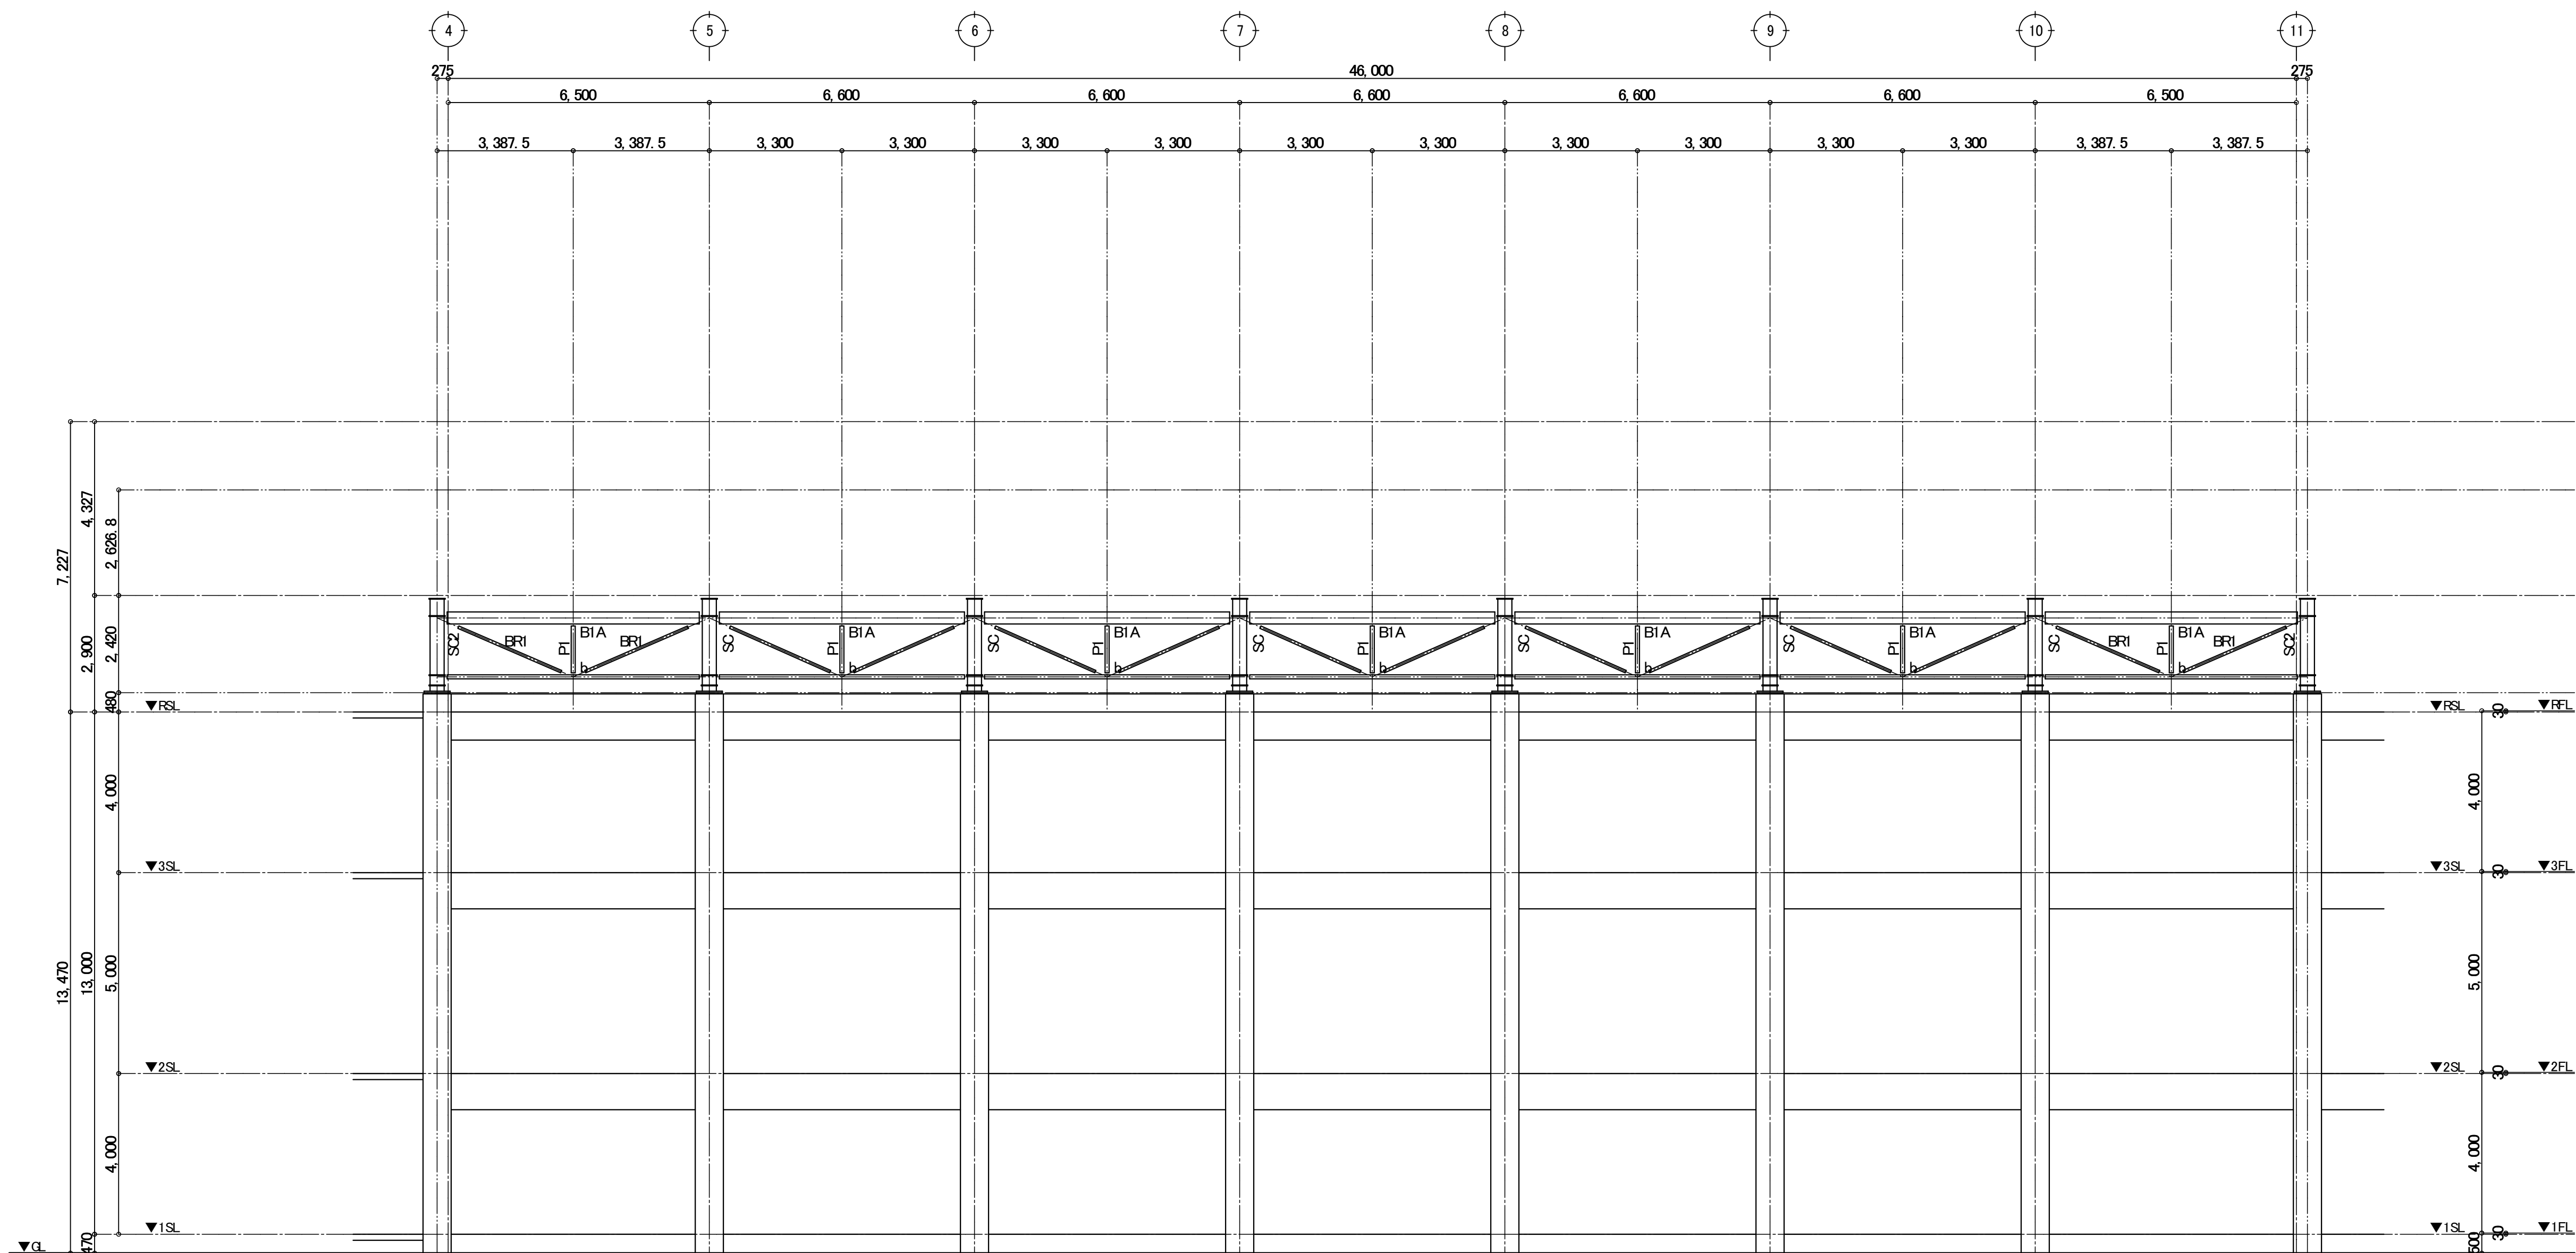


B・G通り 軸組図(既存) 1:100

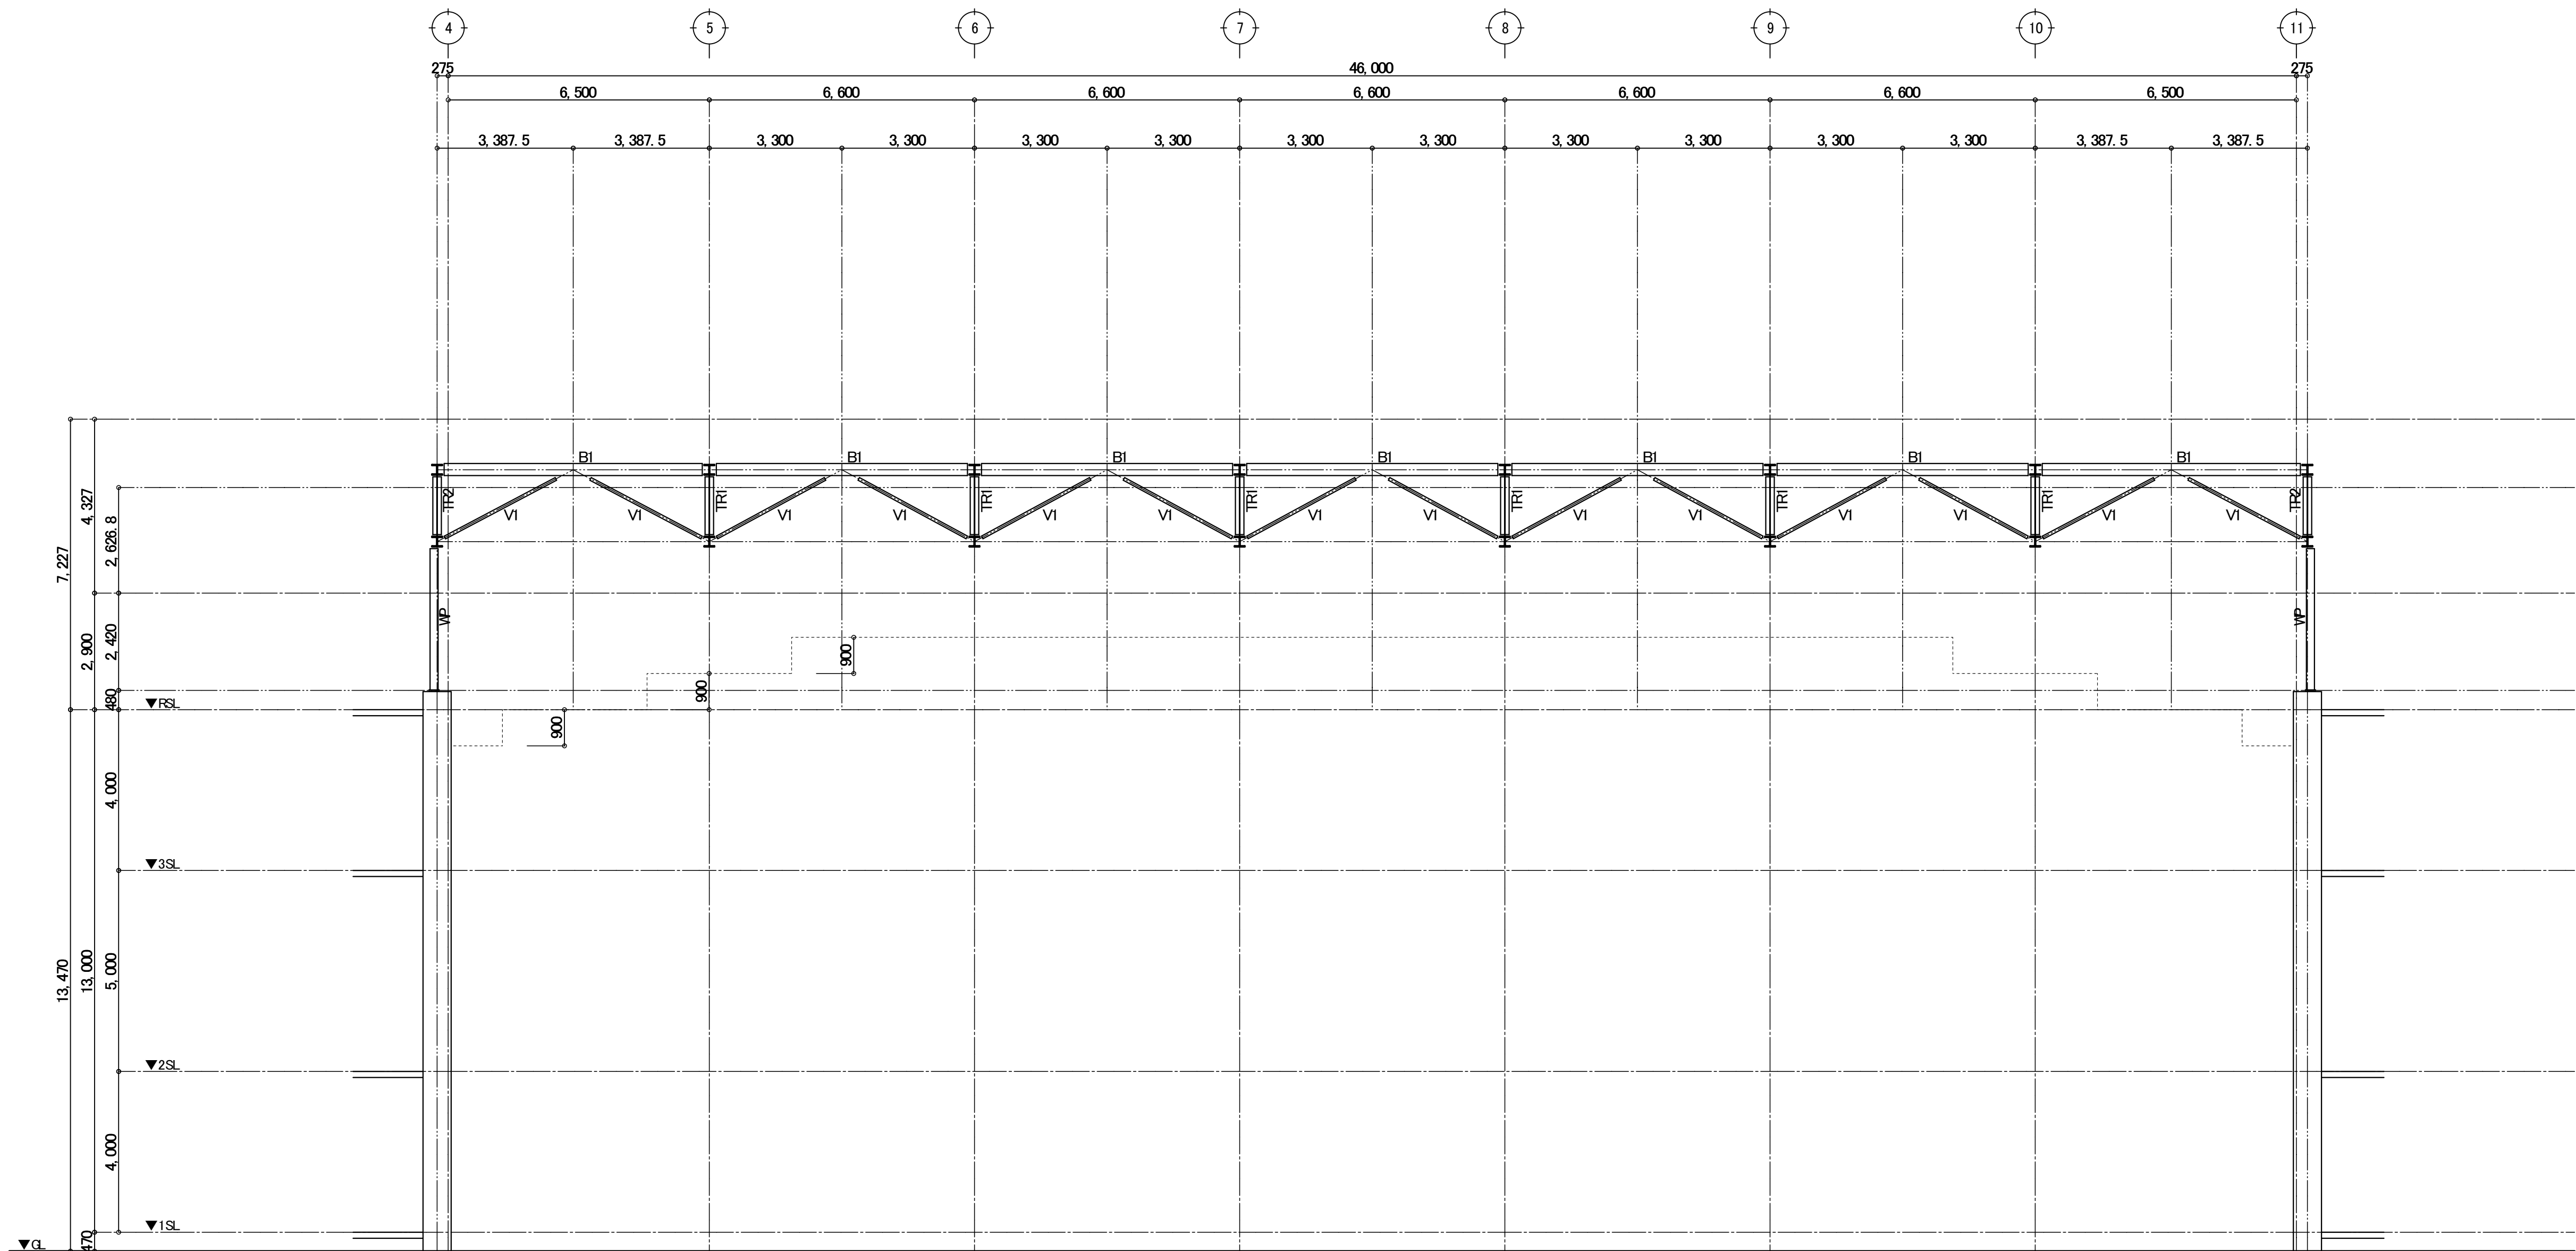

※B通りから11, 666, 67の位置を図示

小梁位置 軸組図(既存) 1: 100


訂正	月	日	 SASAKI AKI RA ARCHI TECT OFFI CE 一級建築士事務所 岩手県知事登録 第お(2808) 1316号 有限会社 佐々木章設計事務所 〒020-0061 岩手県盛岡市北山二丁目2番58号 TEL 019-661-8222 FAX 019-661-8221	設計年月日	R6・ 2・	設計	高 橋	検図	高 橋	承認印	高 橋	工事名称 盛岡体育館大規模改修(建築主体) 工事			図面番号 A — 104
				一級建築士 登録第296025号 構造設計一級建築士第5273号	製図	高 橋	担当	高 橋	承認年月日	・ ・	図面名称	既存 アリーナ部 軸組図(2)	縮尺 A1 1: 100 A3 1: 200		
				高橋 雅人											

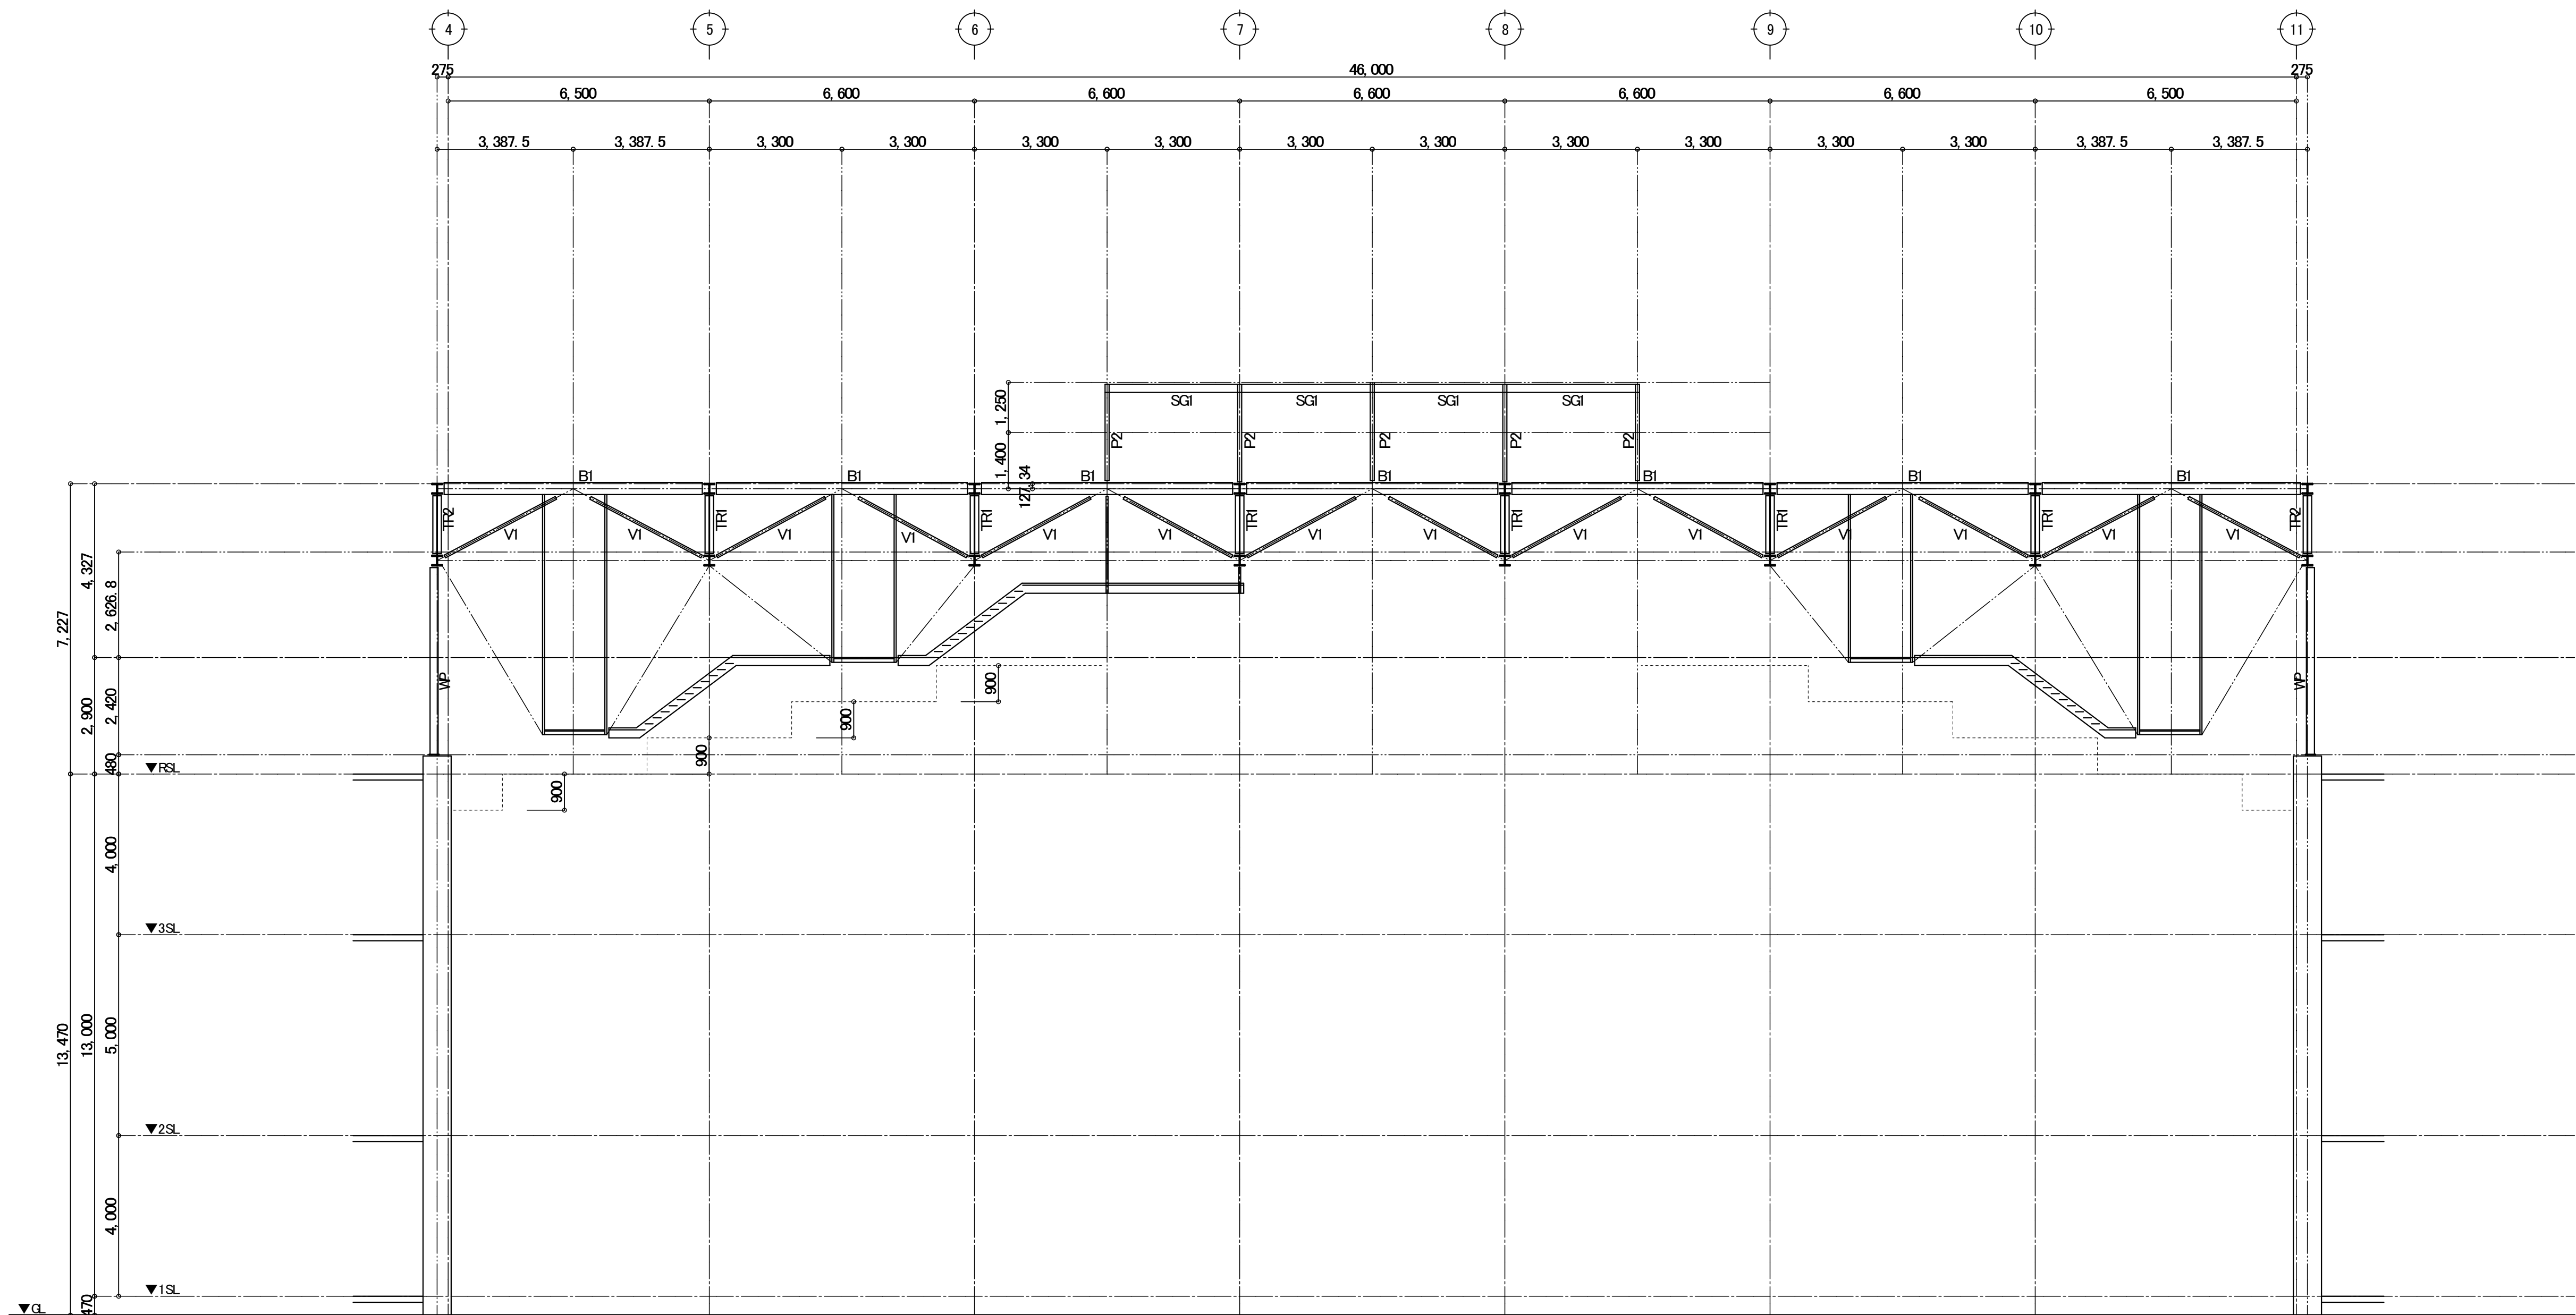

※B通りから17,500の位置を図示


棟位置 軸組図(既存) 1:100

訂正	月	日	SASAKI AKI RA ARCHI TECT OFFI CE 一級建築士事務所 岩手県知事登録 第お(2808)1316号 有限会社 佐々木章設計事務所 〒020-0061 岩手県盛岡市北山二丁目2番58号 TEL 019-661-8222 FAX 019-661-8221	設計年月日	設計	検図	承認印	工事名称	図面番号
				R6・2	高橋	高橋	高橋	盛岡体育館大規模改修(建築主体)工事	
				一級建築士 登録第296025号 構造設計一級建築士第5273号	製図	担当	承認年月日	図面名称	
				高橋 雅人	高橋	高橋	・	既存 アリーナ部 軸組図(3)	
						縮尺 A1 1:100 A3 1:200			A — 105

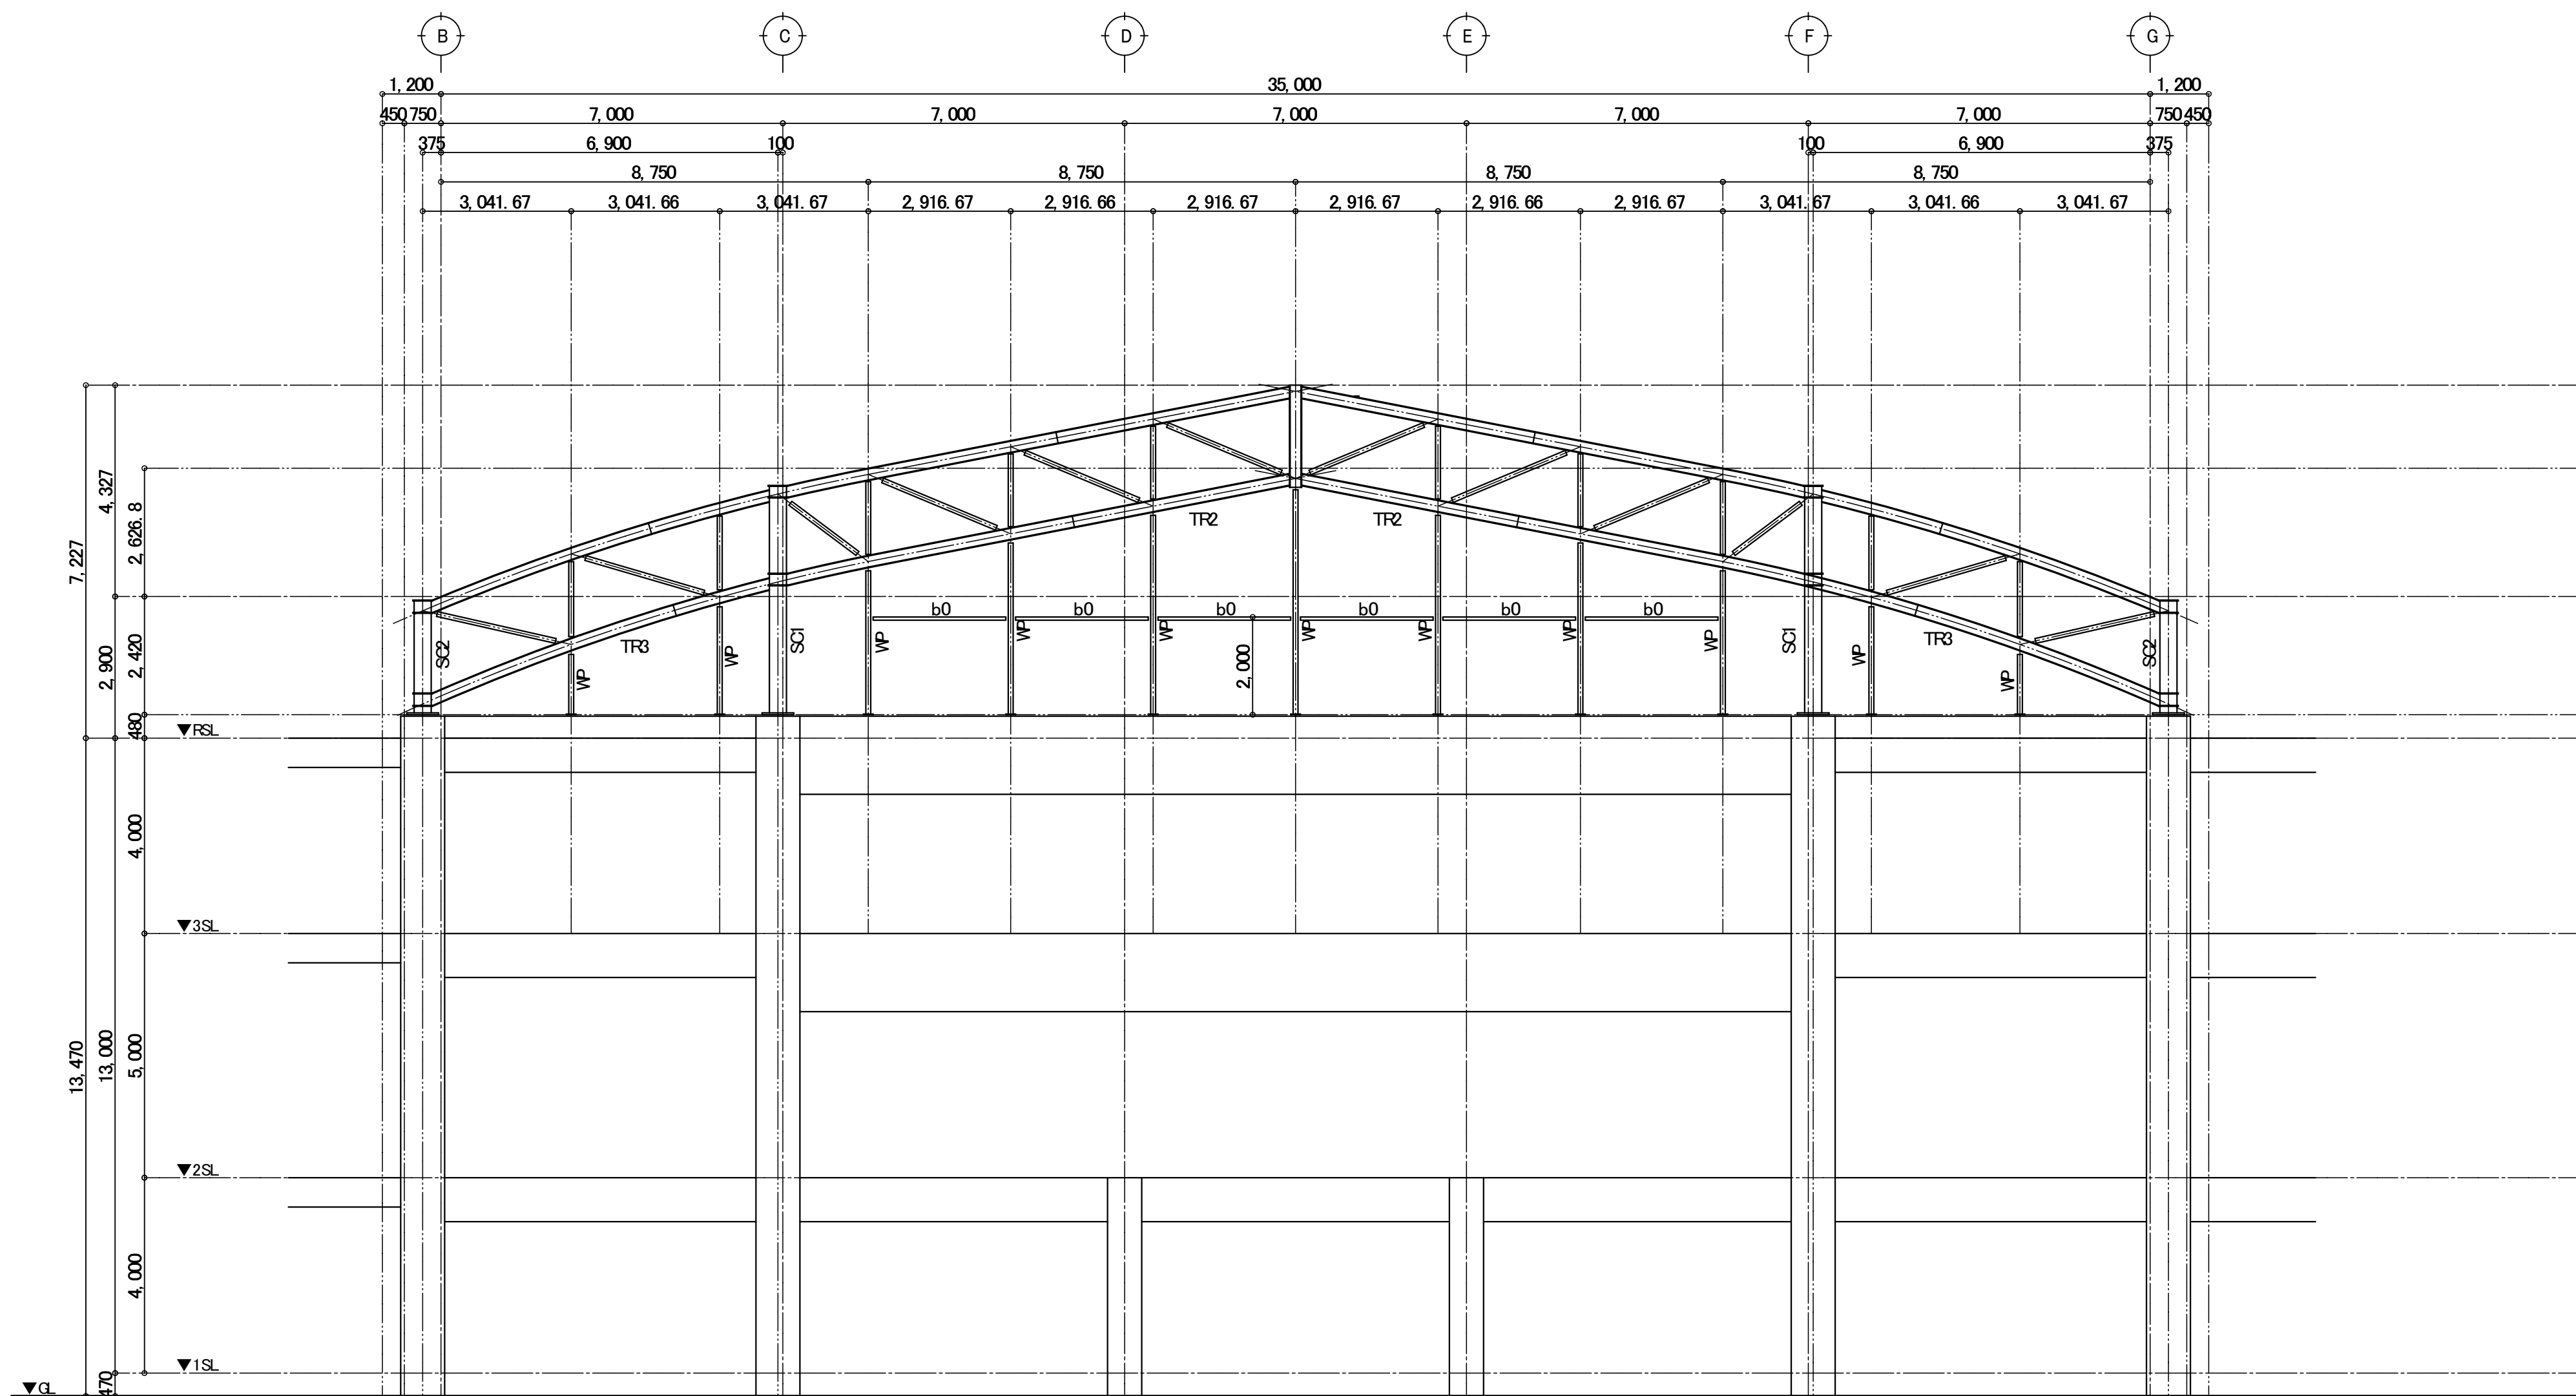


4・11通り 軸組図(既存) 1:100

訂正	月	日	 SASAKI AKI RA ARCHITECT OFFICE 一級建築士事務所 岩手県知事登録 第お(2808)1316号 有限会社 佐々木章設計事務所 〒020-0061 岩手県盛岡市北山二丁目2番58号 TEL 019-661-8222 FAX 019-661-8221	設計年月日	設計	検図	承認印	工事名称			図面番号
				R6・ 2・	高橋	高橋	高橋	盛岡体育館大規模改修(建築主体)工事			
				一級建築士 登録第296025号 構造設計一級建築士第5273号	製図	担当	承認年月日	図面名称	既存 アリーナ部 軸組図(4)	縮尺 A1 1:100 A3 1:200	
				高橋 雅人	高橋	高橋	・ ・				

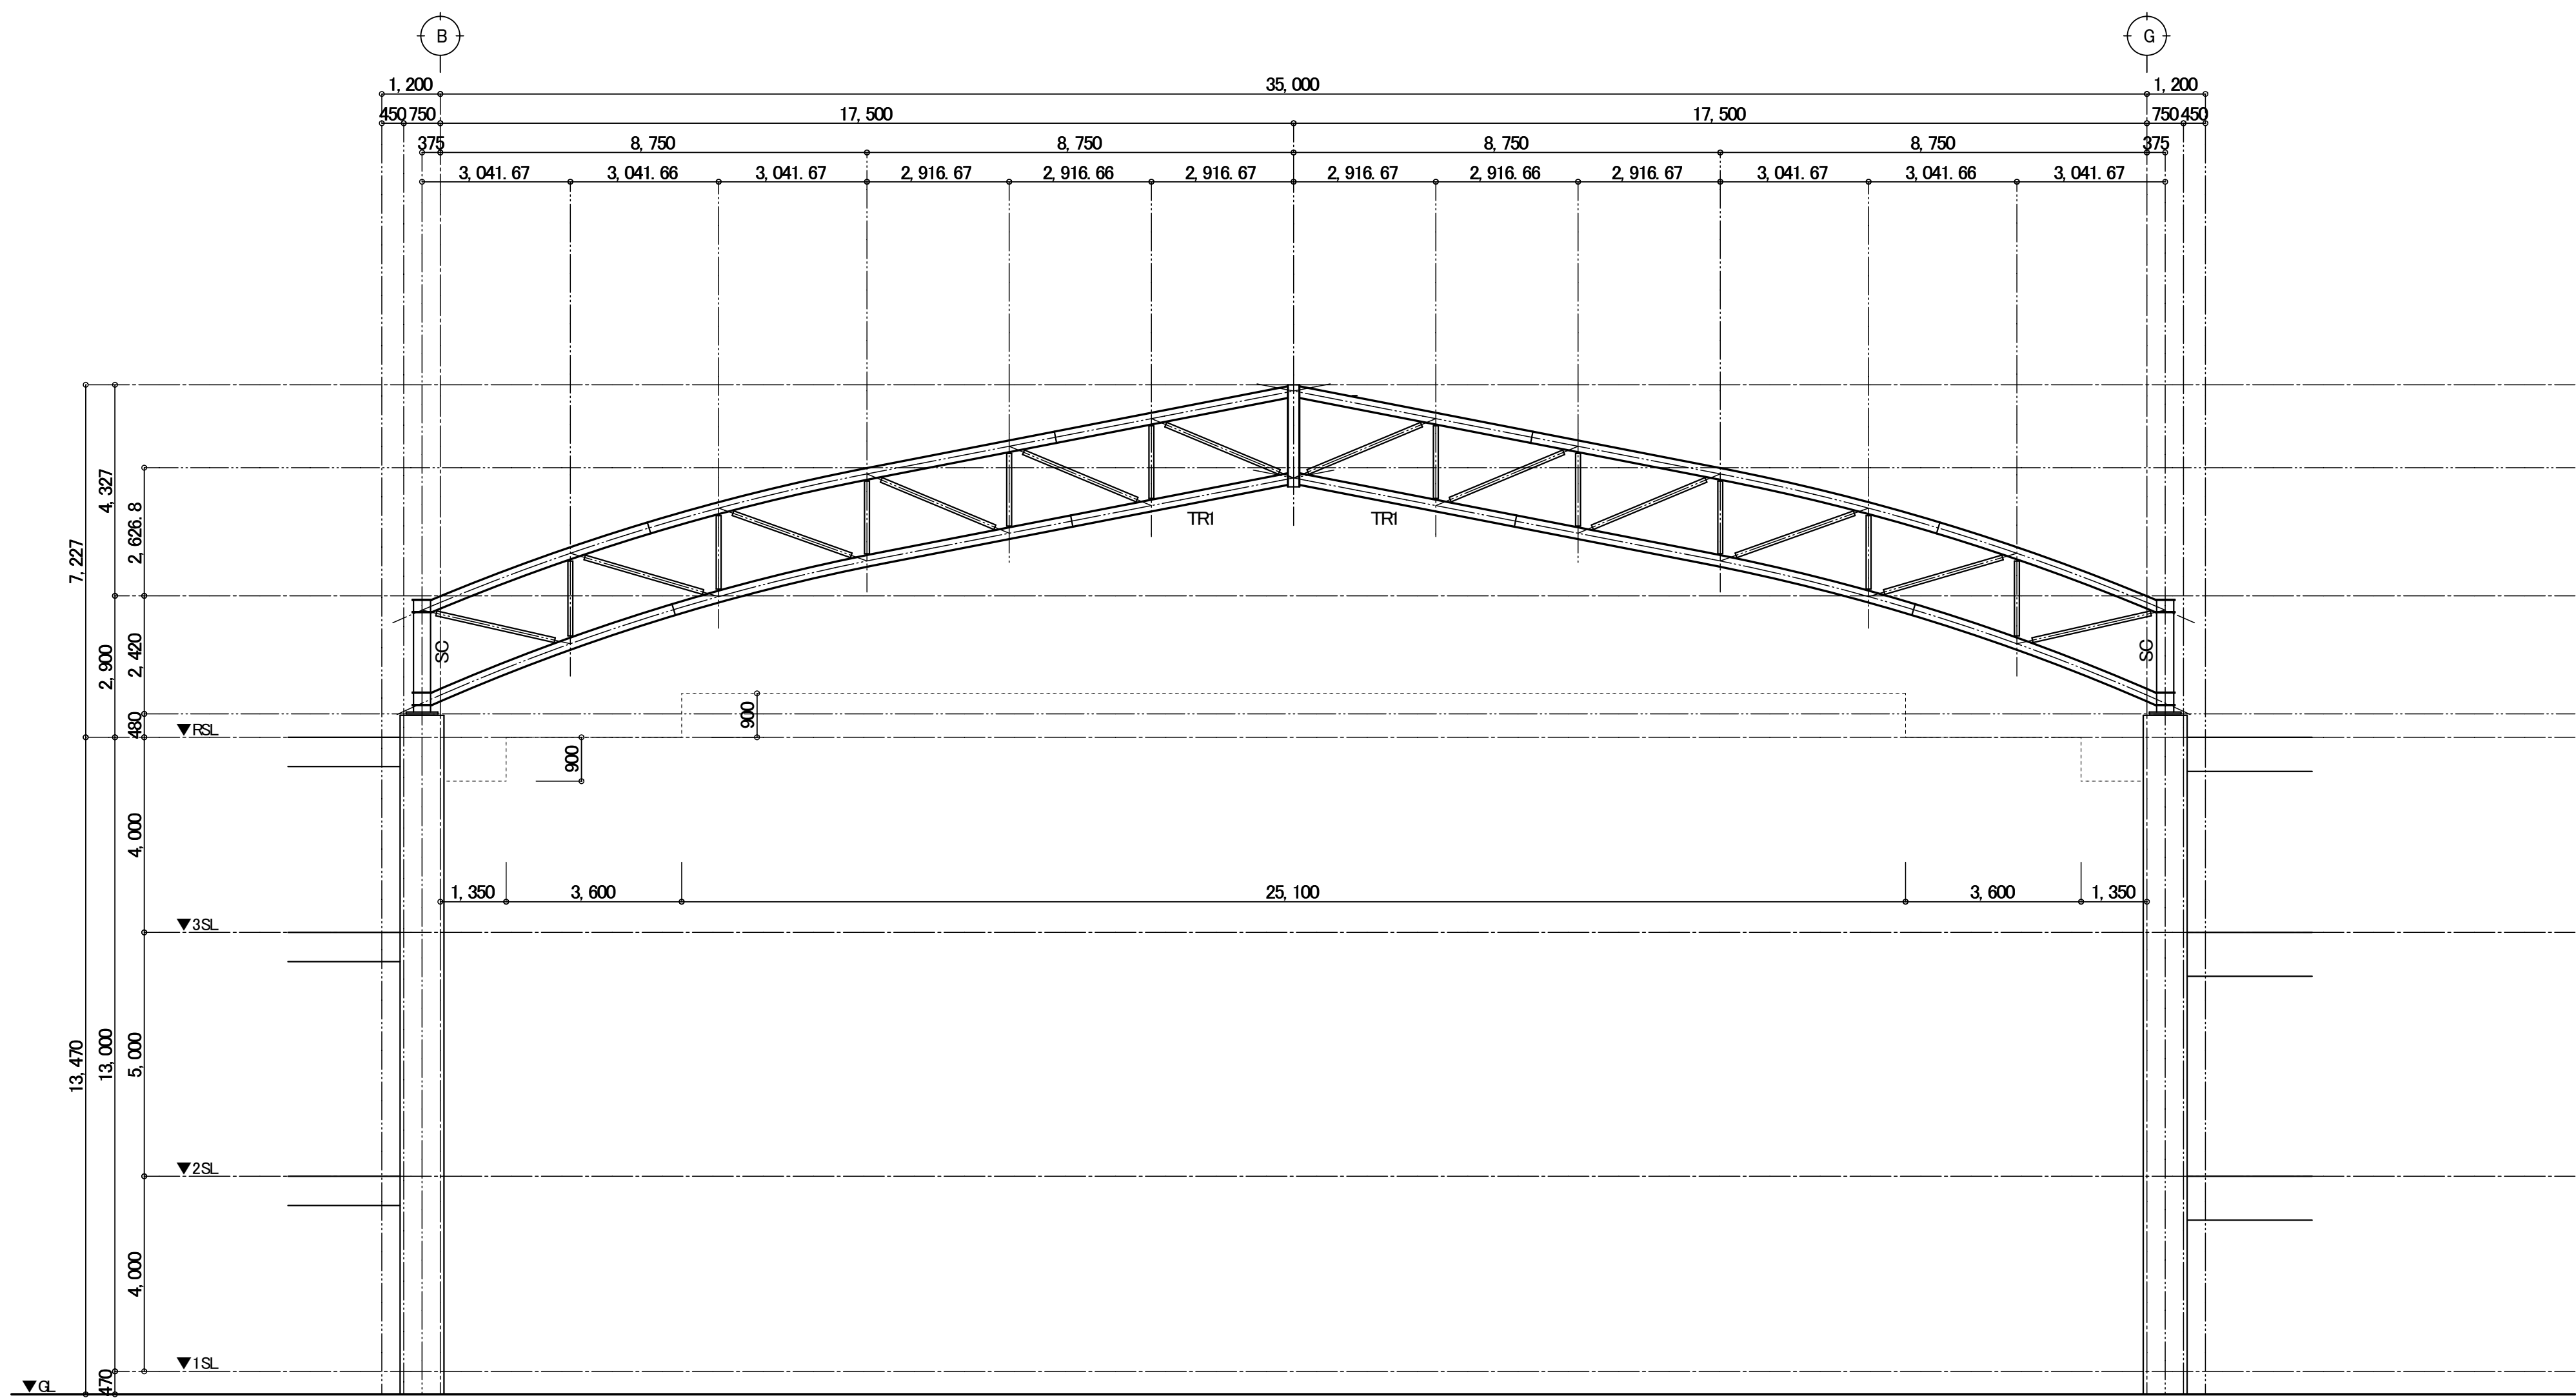


5・10通り 軸組図(既存) 1: 100

訂正	月	日	SASAKI AKI RA ARCHI TECT OFFI CE 一級建築士事務所 岩手県知事登録 第お(2808) 1316号 有限会社 佐々木章設計事務所 〒020-0061 岩手県盛岡市北山二丁目2番58号 TEL 019-661-8222 FAX 019-661-8221	設計年月日	設計	検図	承認印	工事名称		図面番号
				R6・ 2・	高 橋	高 橋	高 橋	盛岡体育館大規模改修(建築主体) 工事		
				一級建築士 登録第296025号 構造設計一級建築士第5273号	製図	担当	承認年月日	図面名称	縮尺	
				高橋 雅人	高 橋	高 橋	・ ・	既存 アリーナ部 軸組図(5)	A1 1: 100 A3 1: 200	

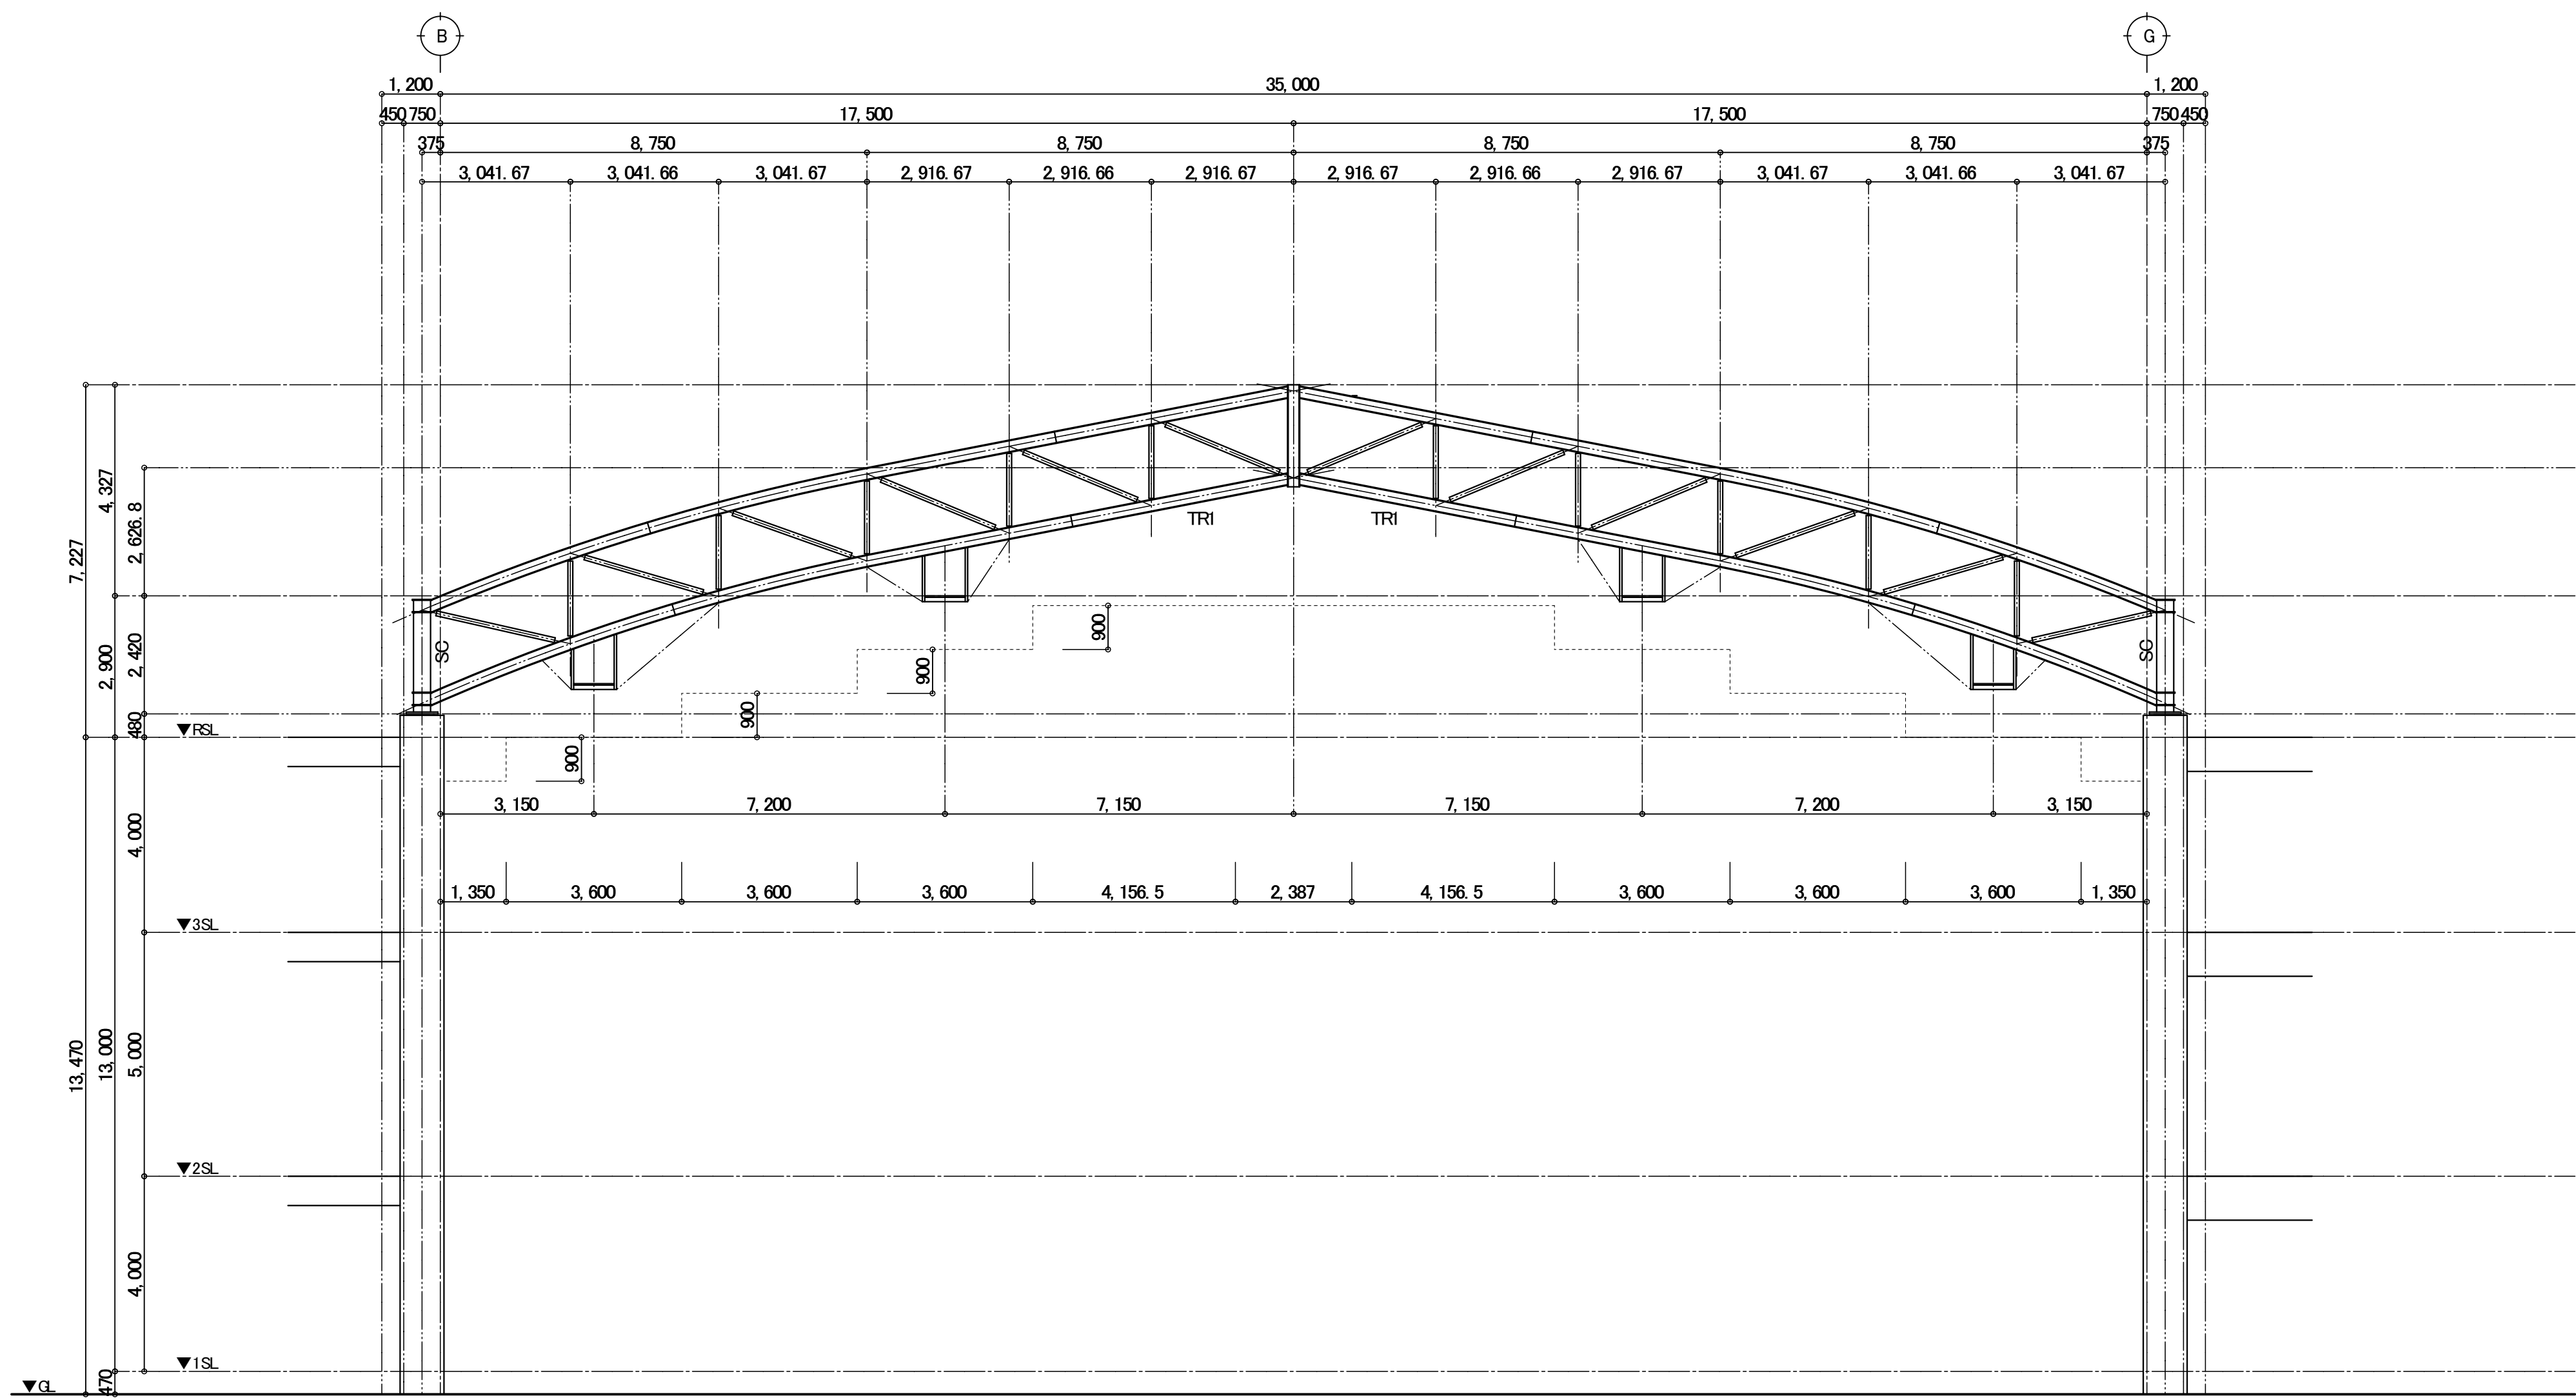


6・9通り 軸組図(既存) 1:100

訂正	月	日	SASAKI AKI RA ARCHI TECT OFFI CE 一級建築士事務所 岩手県知事登録 第お(2808)1316号 有限会社 佐々木章設計事務所 〒020-0061 岩手県盛岡市北山二丁目2番58号 TEL 019-661-8222 FAX 019-661-8221	設計年月日	設計	検図	承認印	工事名称		図面番号
				R6・2	高橋	高橋	高橋	盛岡体育館大規模改修(建築主体)工事		
				一級建築士 登録第296025号 構造設計一級建築士第5273号 高橋 雅人	製図 高橋	担当 高橋	承認年月日 ・	図面名称 既存 アリーナ部 軸組図(6)	縮尺 A1 1:100 A3 1:200	

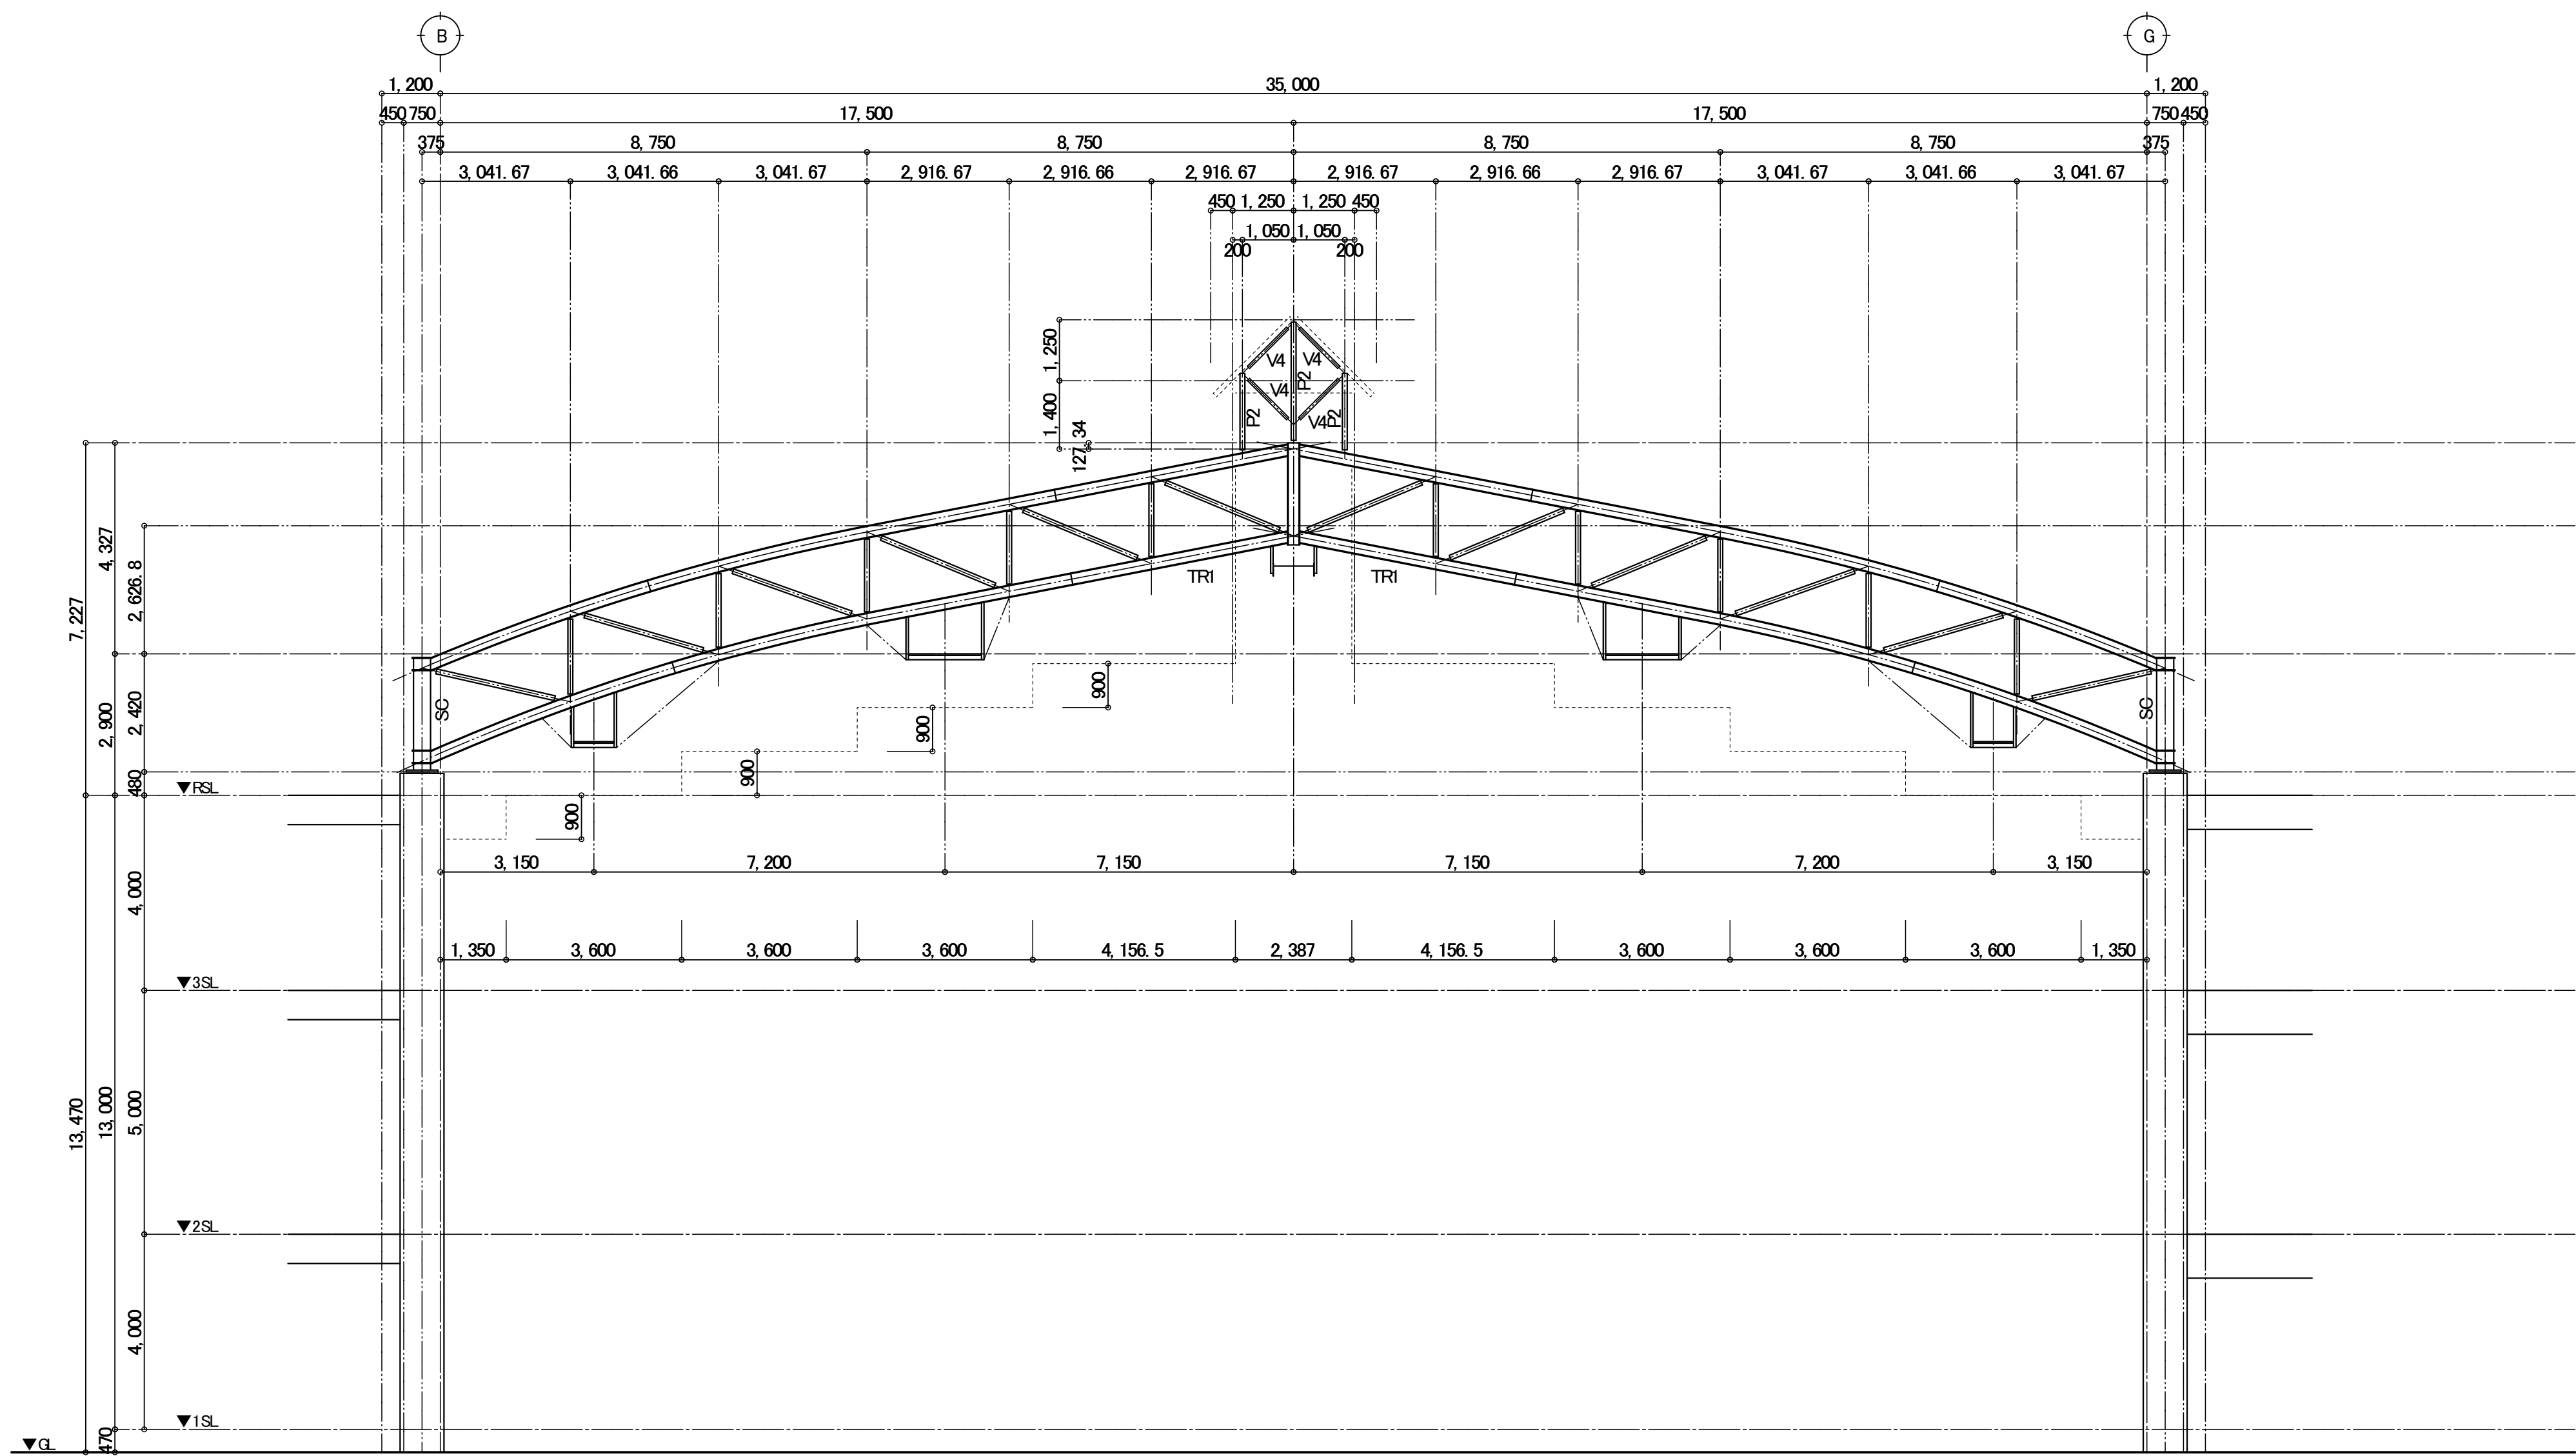


7・8通り 軸組図(既存) 1:100

訂正	月 日			SASAKI AKI RA ARCHITECT OFFICE	一級建築士事務所 岩手県知事登録 第お(2808)1316号 有限会社 佐々木章設計事務所 〒020-0061 岩手県盛岡市北山二丁目2番58号 TEL 019-661-8222 FAX 019-661-8221	設計年月日	設計	検図	承認印	工事名称	図面番号 A — 109
						R6・2	高橋	高橋	高橋	盛岡体育館大規模改修(建築主体)工事	
						一級建築士 登録第296025号 構造設計一級建築士第5273号 高橋 雅人	製図 高橋	担当 高橋	承認年月日 ・	図面名称 既存 アリーナ部 軸組図(7)	縮尺 A1 1:100 A3 1:200

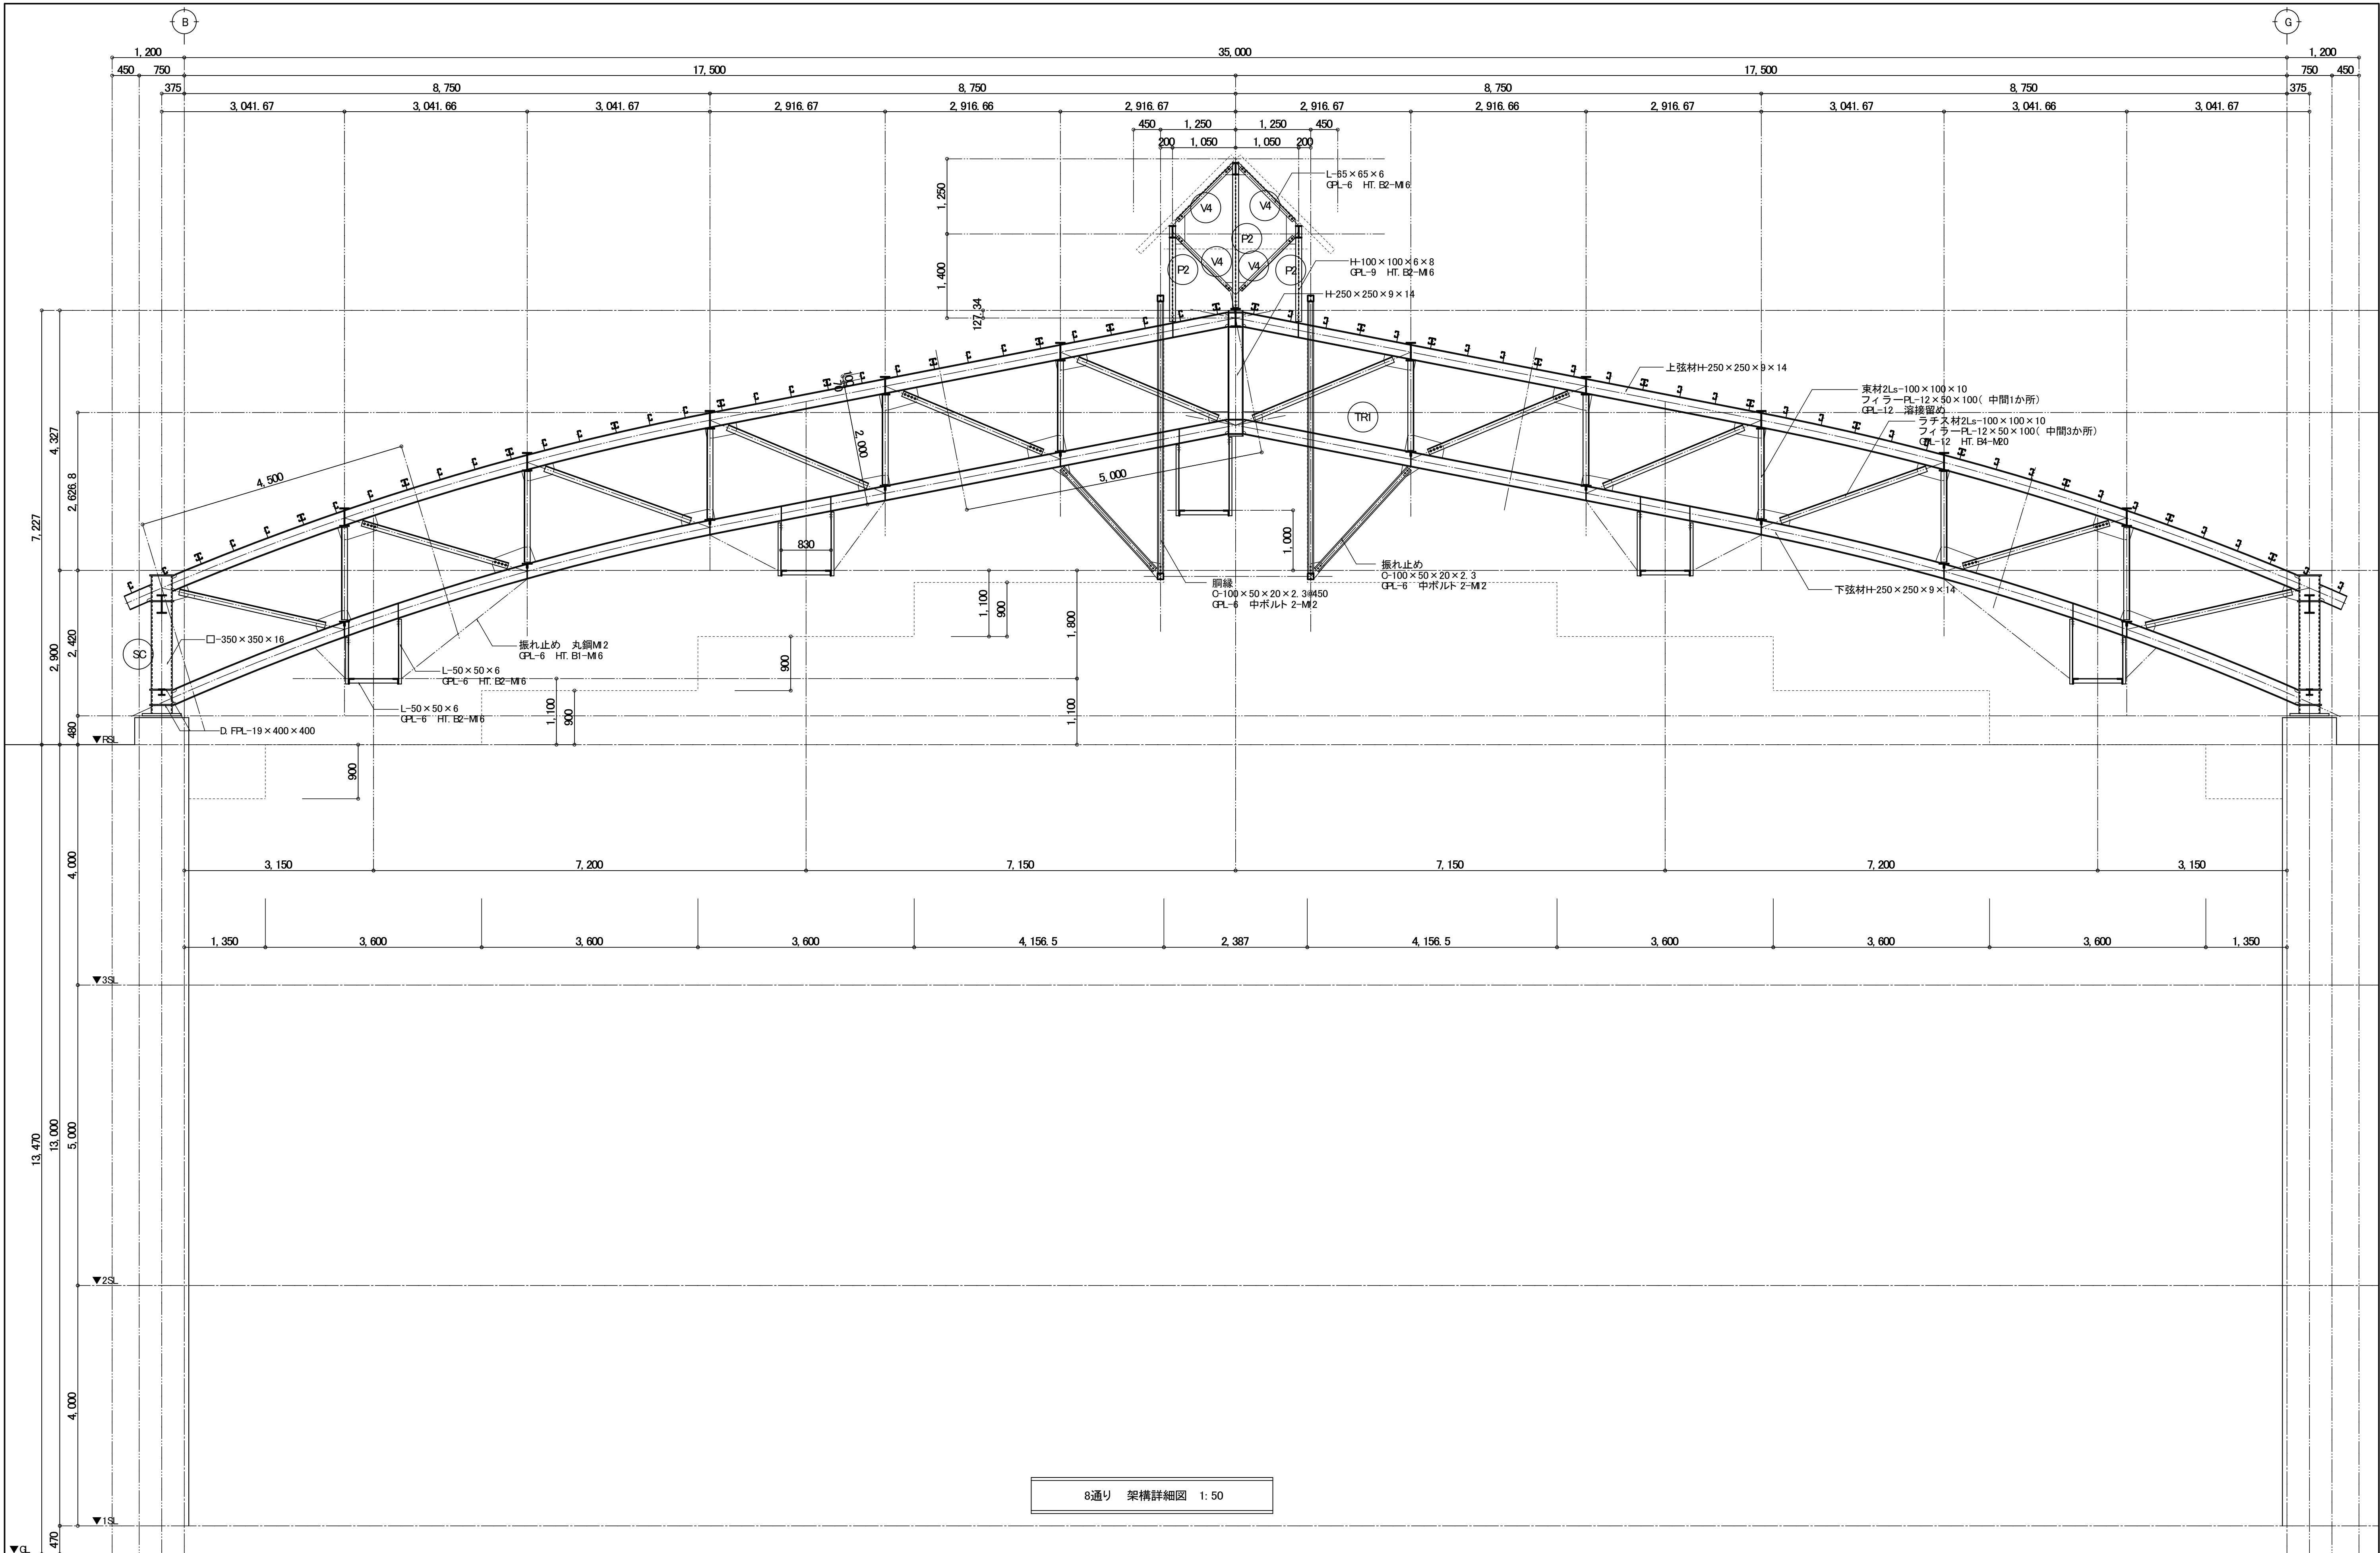


8通り 架構詳細図 1: 50

訂正	月	日	SASAKI AKI RA ARCHI TECT OFFI CE 一級建築士事務所 岩手県知事登録 第お(2808) 1316号 有限会社 佐々木章設計事務所 〒020-0061 岩手県盛岡市北山二丁目2番58号 TEL 019-661-8222 FAX 019-661-8221	設計年月日	設計	検図	承認印	工事名称			図面番号
				R6・ 2・	高 橋	高 橋	高 橋	盛岡体育館大規模改修(建築主体) 工事			
				一級建築士 登録第296025号 構造設計一級建築士第5273号	製図	担当	承認年月日	図面名称	既存	縮尺	
				高橋 雅人	高 橋	高 橋	・ ・	アリーナ部 架構詳細図(1)	A1 1: 50 A3 1: 100		

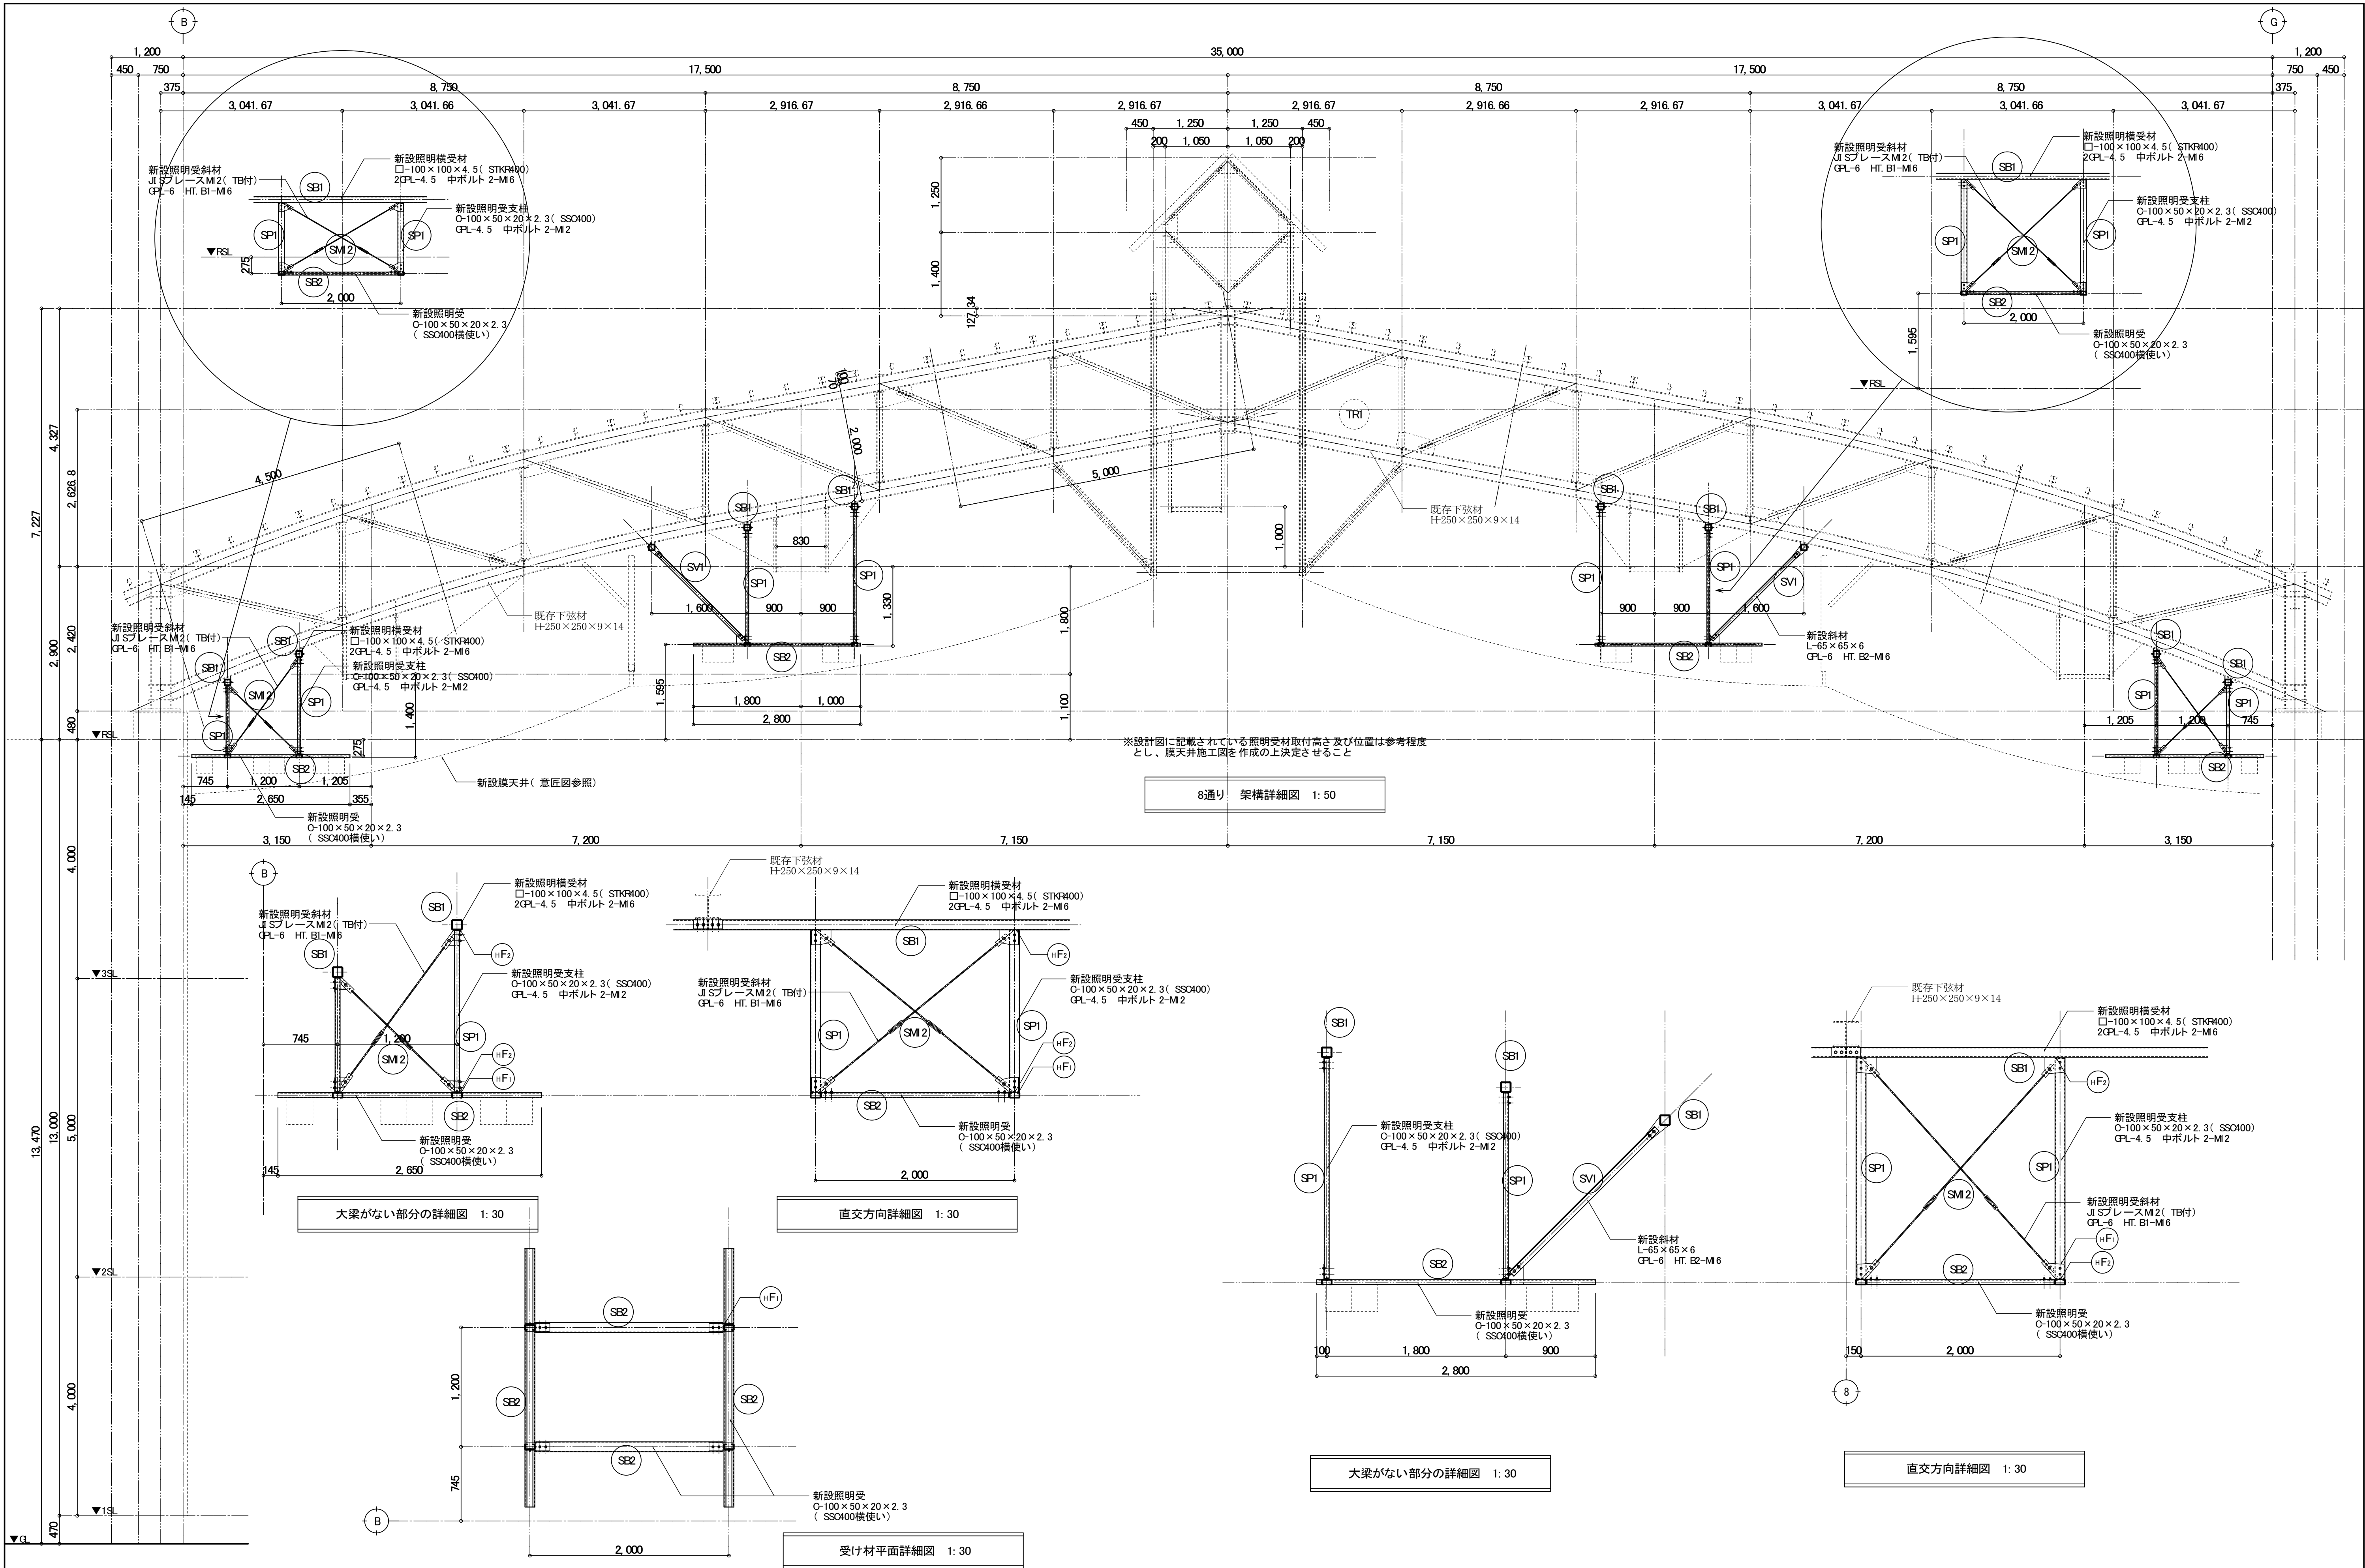


訂正	月	日	SASAKI AKI RA ARCHI TECT OFFI CE 一級建築士事務所 岩手県知事登録 第お(2808)1316号 有限会社 佐々木章設計事務所 〒020-0061 岩手県盛岡市北山二丁目2番58号 TEL 019-661-8222 FAX 019-661-8221	設計年月日	設計	検図	承認印	工事名称		図面番号
				R6・ 2	高橋	高橋	高橋	盛岡体育館大規模改修(建築主体) 工事		
				一級建築士 登録第296025号 構造設計一級建築士第5273号	製図	担当	承認年月日	図面名称	縮尺	
				高橋 雅人	高橋	高橋	・ ・	改修 アリーナ部 架構詳細図(1)	A1 1: 50 A3 1: 100	

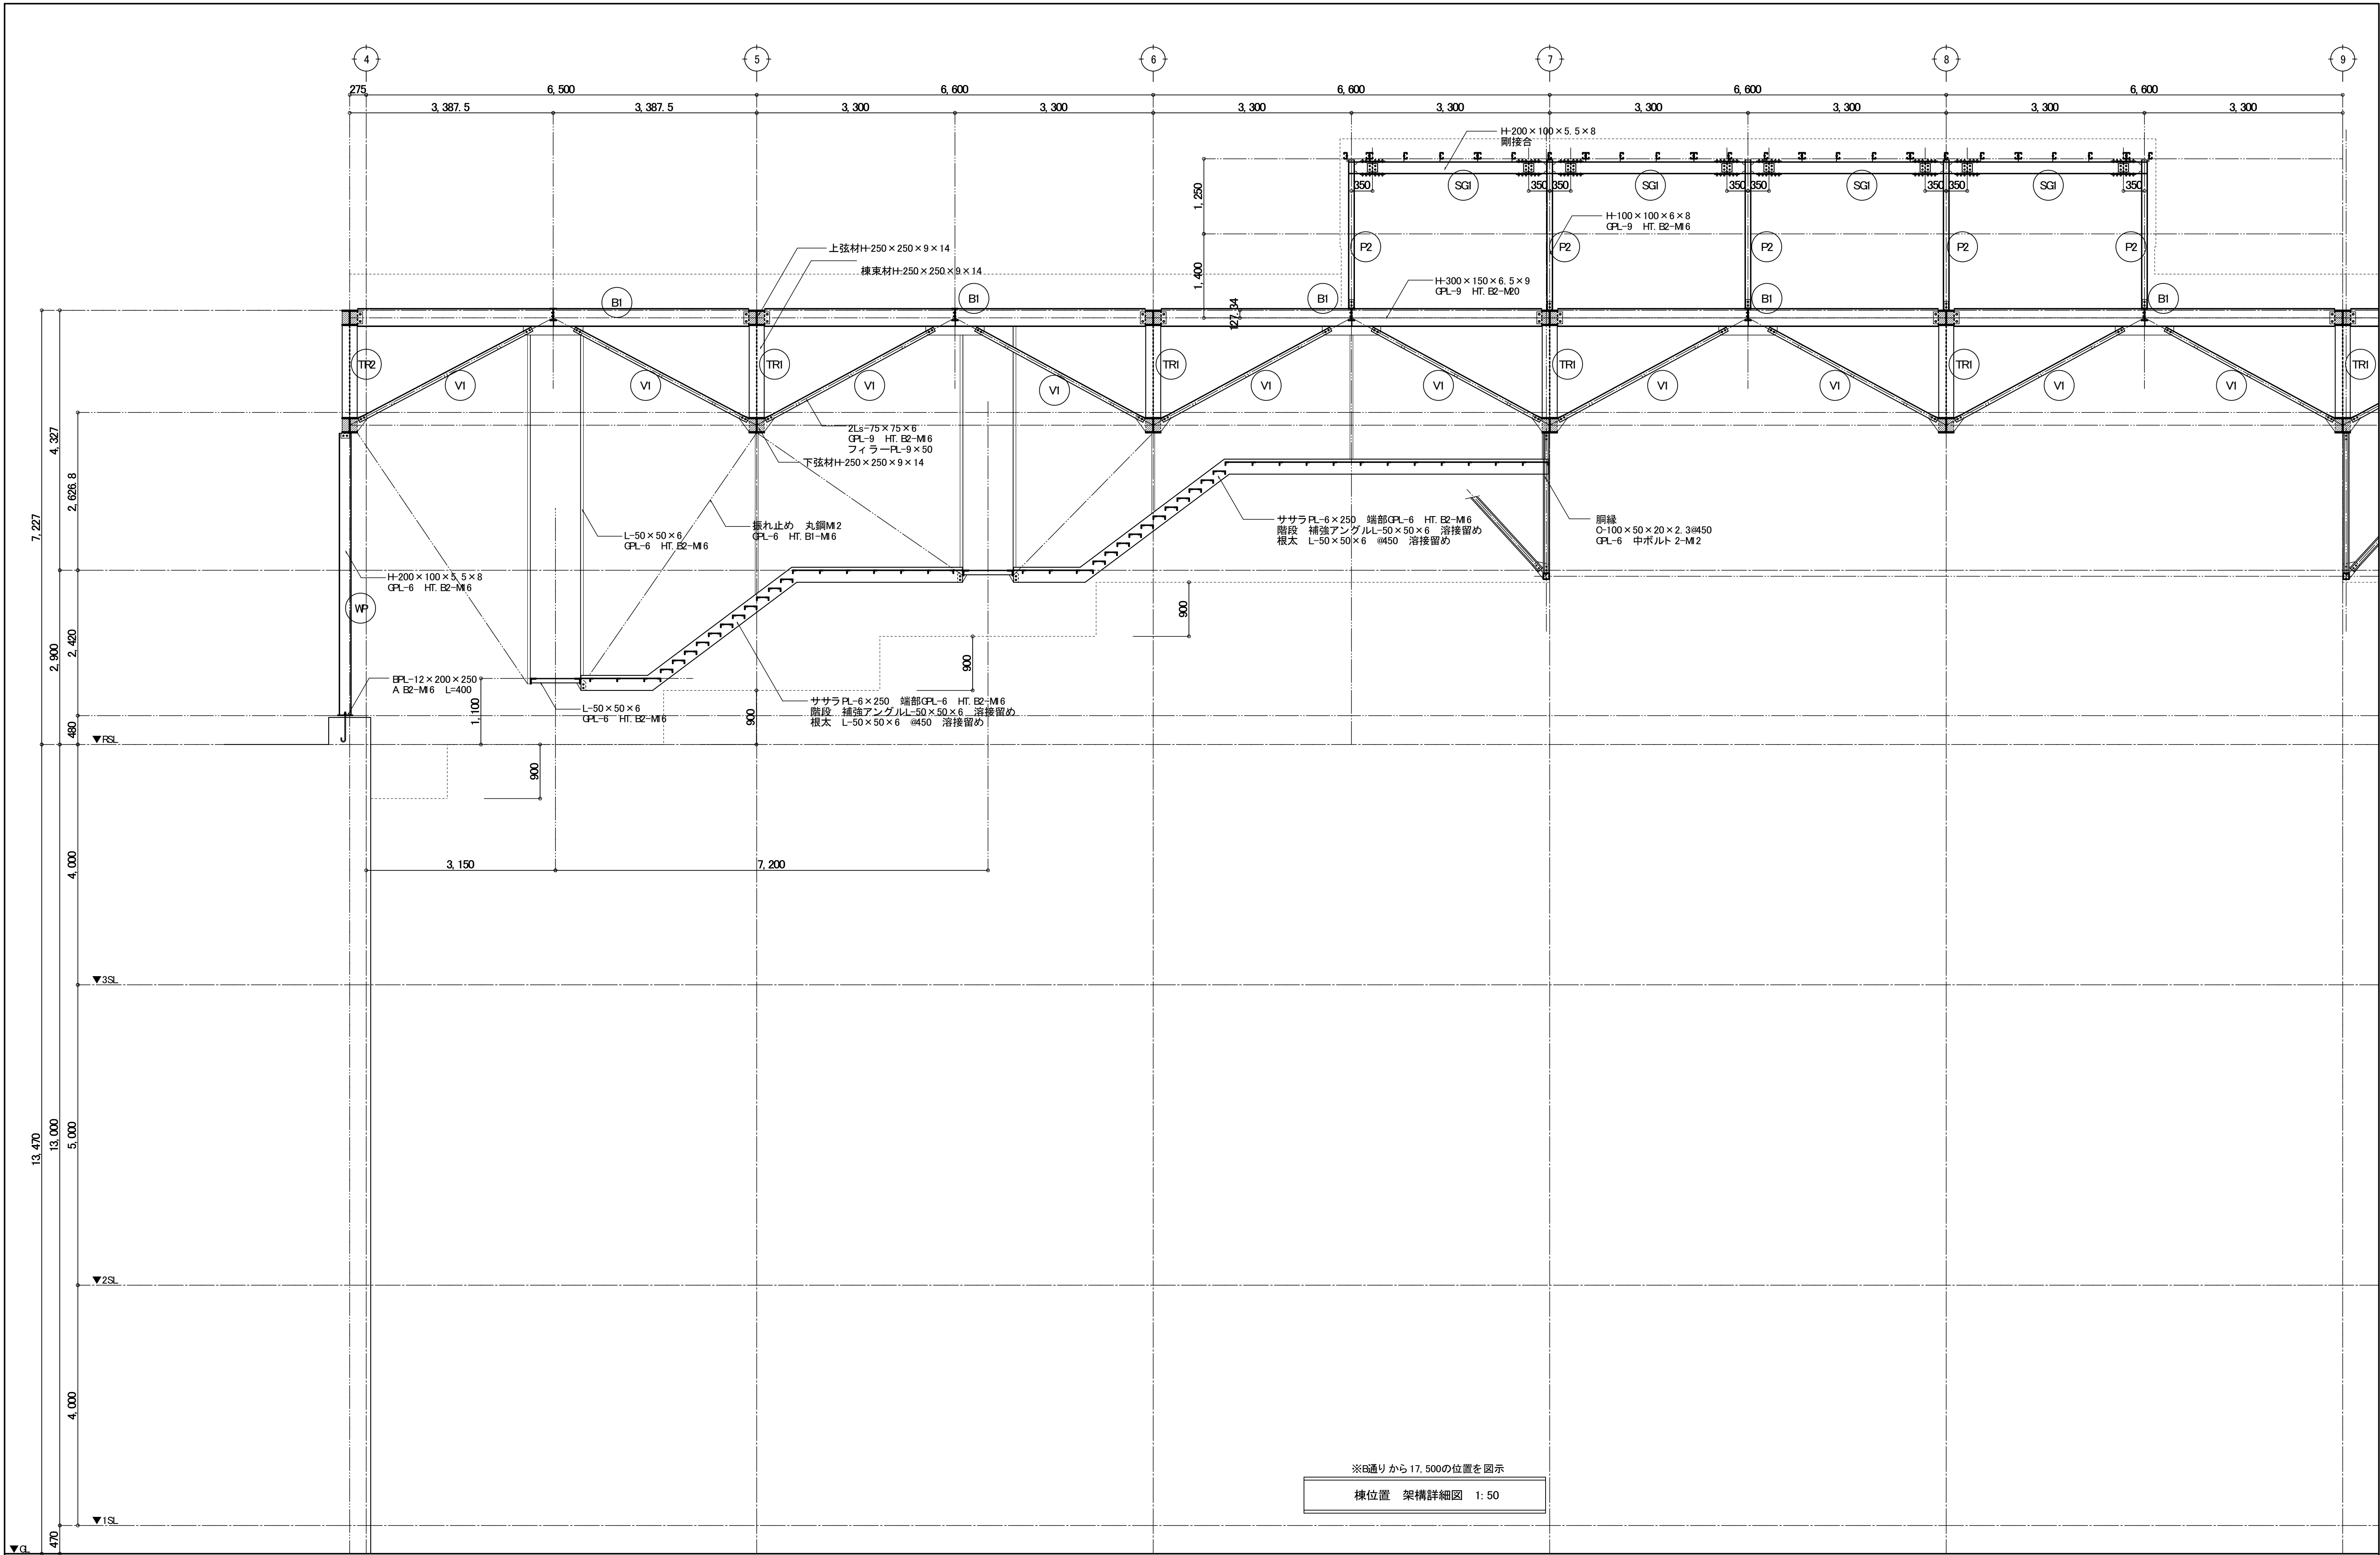


※B通りから17,500の位置を図示
棟位置 架構詳細図 1: 50


訂正	月	日	 SASAKI AKI RA ARCHITECT OFFICE	一級建築士事務所 岩手県知事登録 第お(2808)1316号 有限会社 佐々木章設計事務所 〒020-0061 岩手県盛岡市北山二丁目2番58号 TEL 019-661-8222 FAX 019-661-8221	設計年月日	設計	検図	承認印	工事名称	盛岡体育館大規模改修(建築主体) 工事 図面名称 アリーナ部 架構詳細図(2)	縮尺 A1 1: 50 A3 1: 100	図面番号 A — 112
					R6・ 2	高橋	高橋	高橋	既存			
					一級建築士 登録第296025号 構造設計一級建築士第5273号 高橋 雅人	製図 高橋	担当 高橋	承認年月日 ・	図面名称 アリーナ部 架構詳細図(2)			

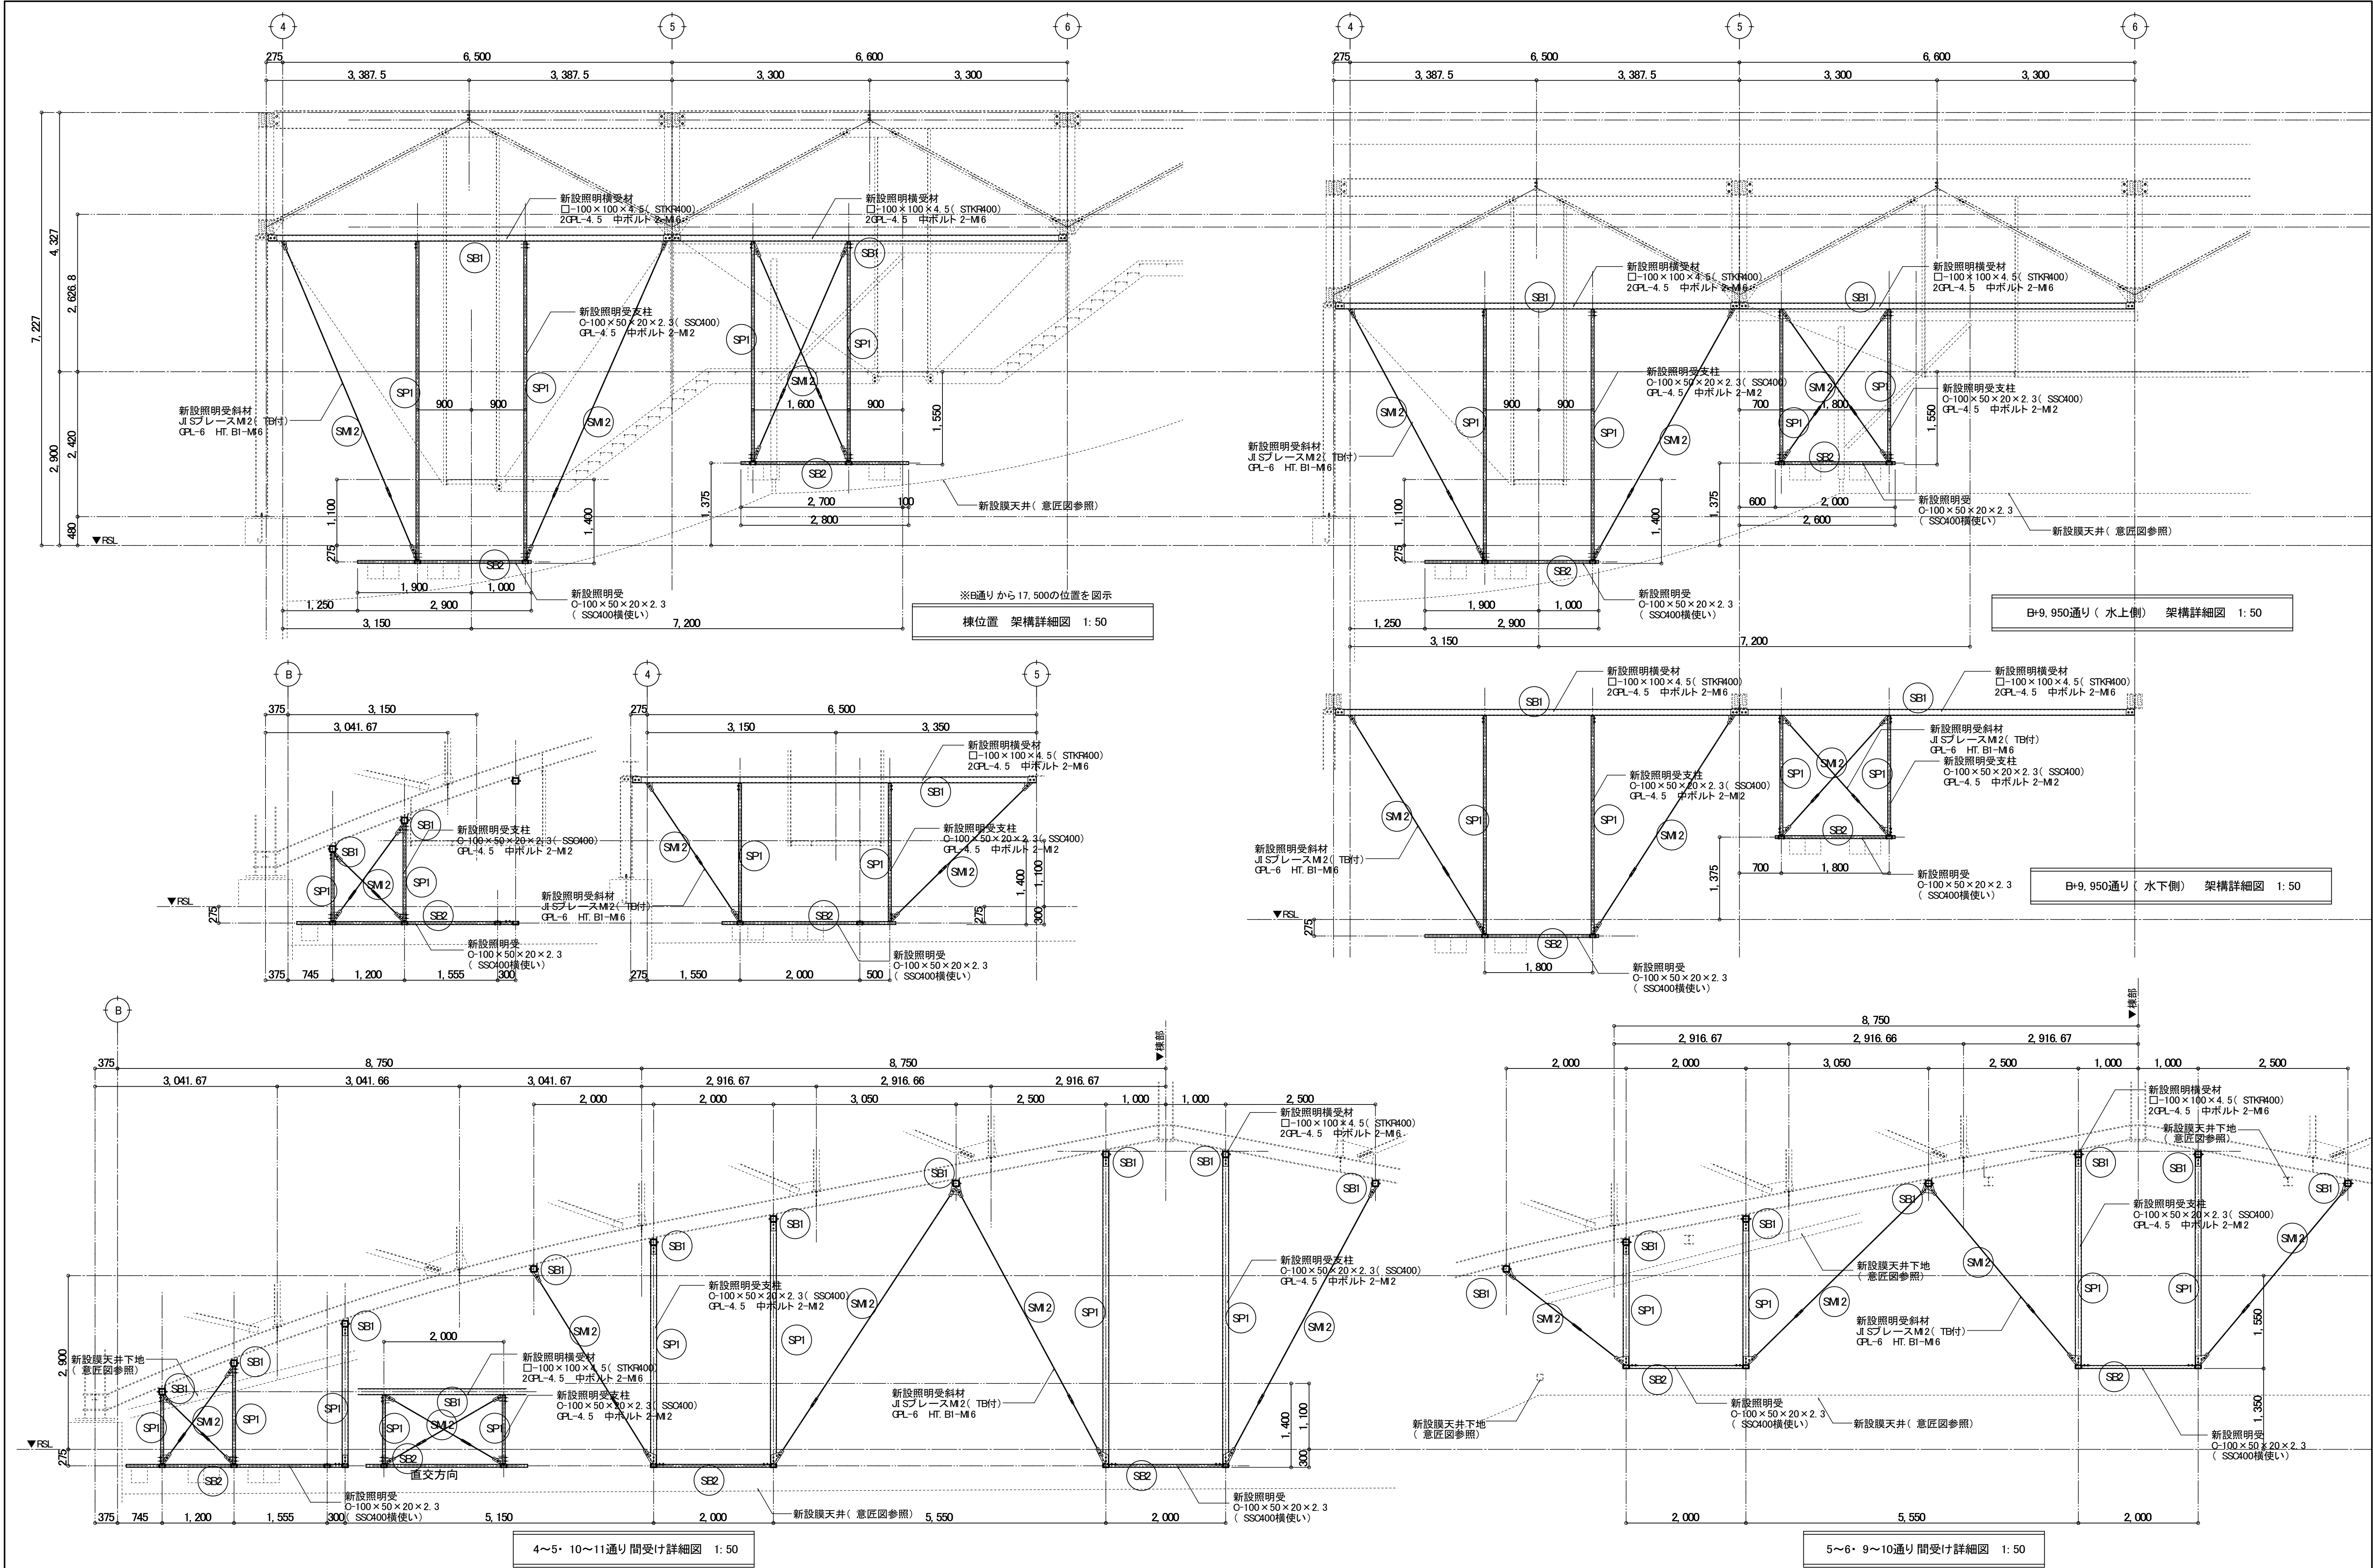


訂正	月	日	 SASAKI AKI RA ARCHI TEXT OFFI CE	一級建築士事務所 岩手県知事登録 第お(2808)1316号 有限会社 佐々木章設計事務所 〒200-0061 岩手県盛岡市北山二丁目2番58号 TEL 019-661-8222 FAX 019-661-8221	設計年月日	設計	検図	承認印	工事名称	盛岡体育館大規模改修(建築主体) 工事 改修 アリーナ部 架構詳細図(2)	縮尺 A1 1: 50 A3 1: 100	図面番号 A — 113
					R6・2	高橋	高橋	高橋	盛岡体育館大規模改修(建築主体) 工事			
					一級建築士 登録第296025号 構造設計一級建築士第5273号	製図	担当	承認年月日	図面名称			
					高橋 雅人	高橋	高橋	・	・			

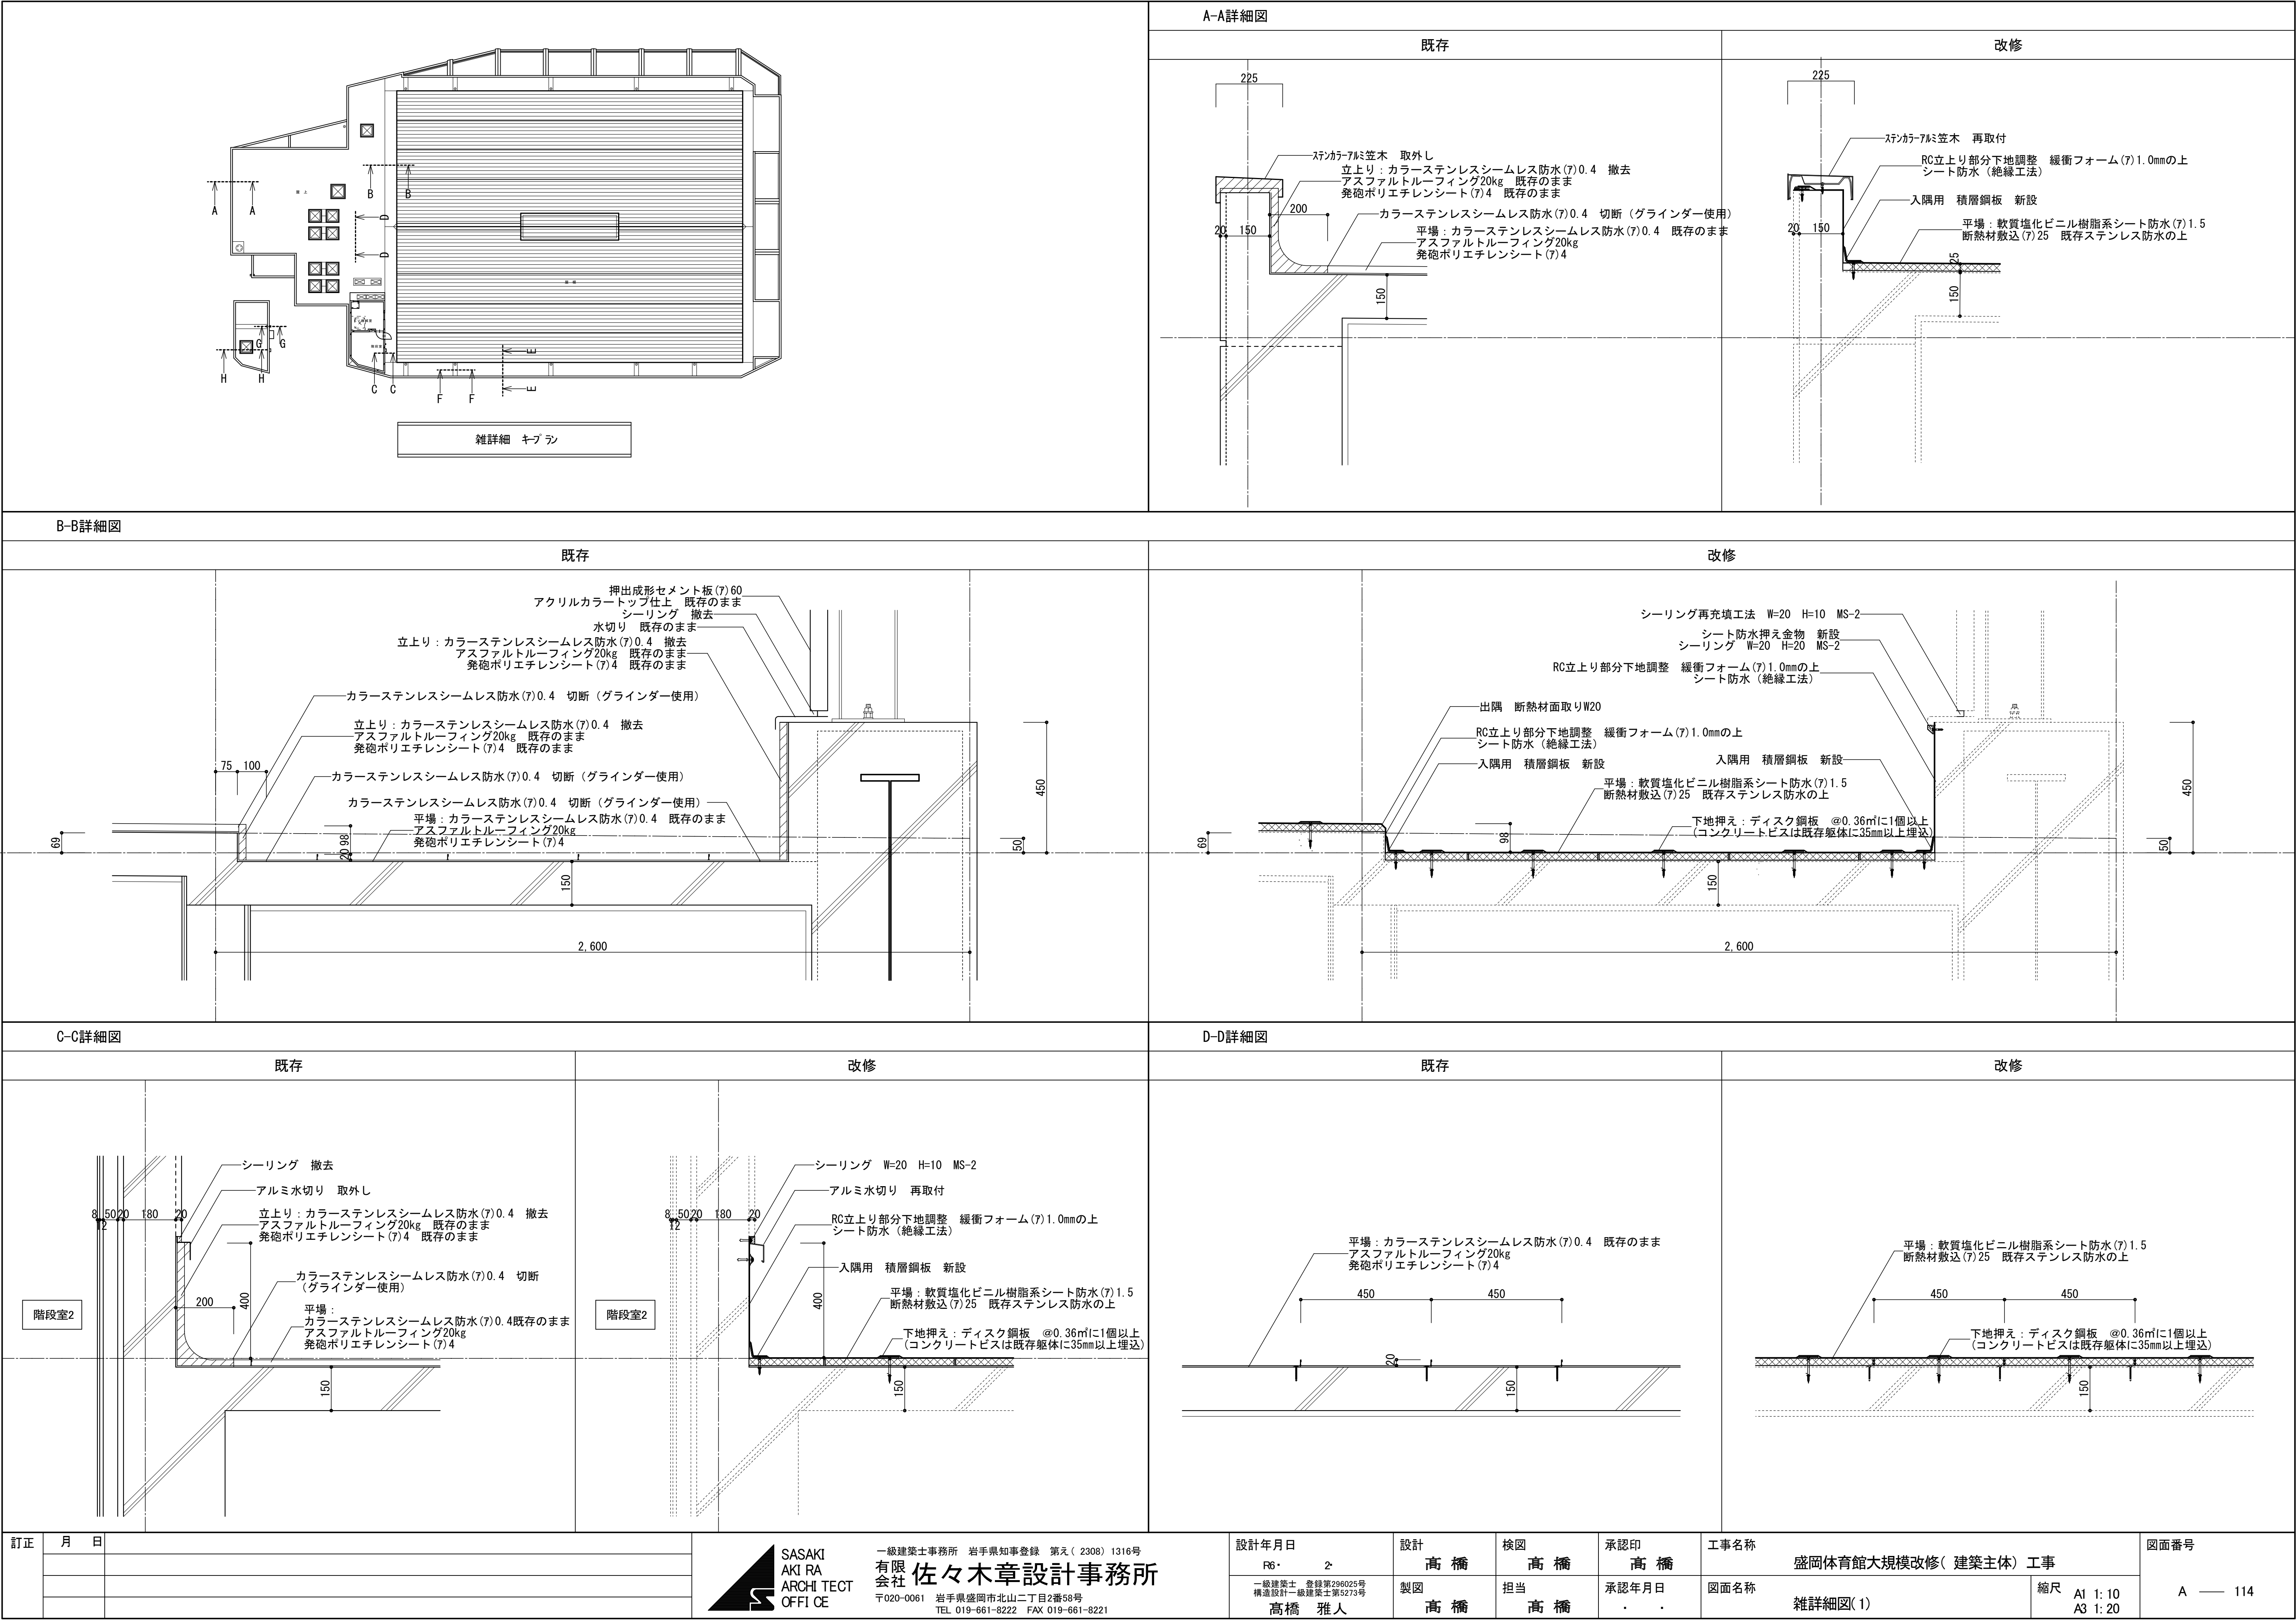



E-E細図			既存			改修						
F-F詳細図			G-G詳細図									
既存			改修			既存			改修			
H-H詳細図			既存			改修						
訂正	月	日	SASAKI AKI RA ARCHI TECT OFFICE 一級建築士事務所 岩手県知事登録 第え(2308)1316号 有限会社 佐々木章設計事務所 〒020-0061 岩手県盛岡市北山二丁目2番58号 TEL 019-661-8222 FAX 019-661-8221			設計年月日 R6・ 2・ 一級建築士 登録第296025号 構造設計一級建築士第5273号 高橋 雅人	設計 高橋 製図 高橋	検図 高橋 担当 高橋	承認印 高橋 承認年月日 ・ ・	工事名称 盛岡体育館大規模改修(建築主体) 工事 図面名称 雑詳細図(2)	縮尺 A1 1: 10 A3 1: 20	図面番号 A — 115

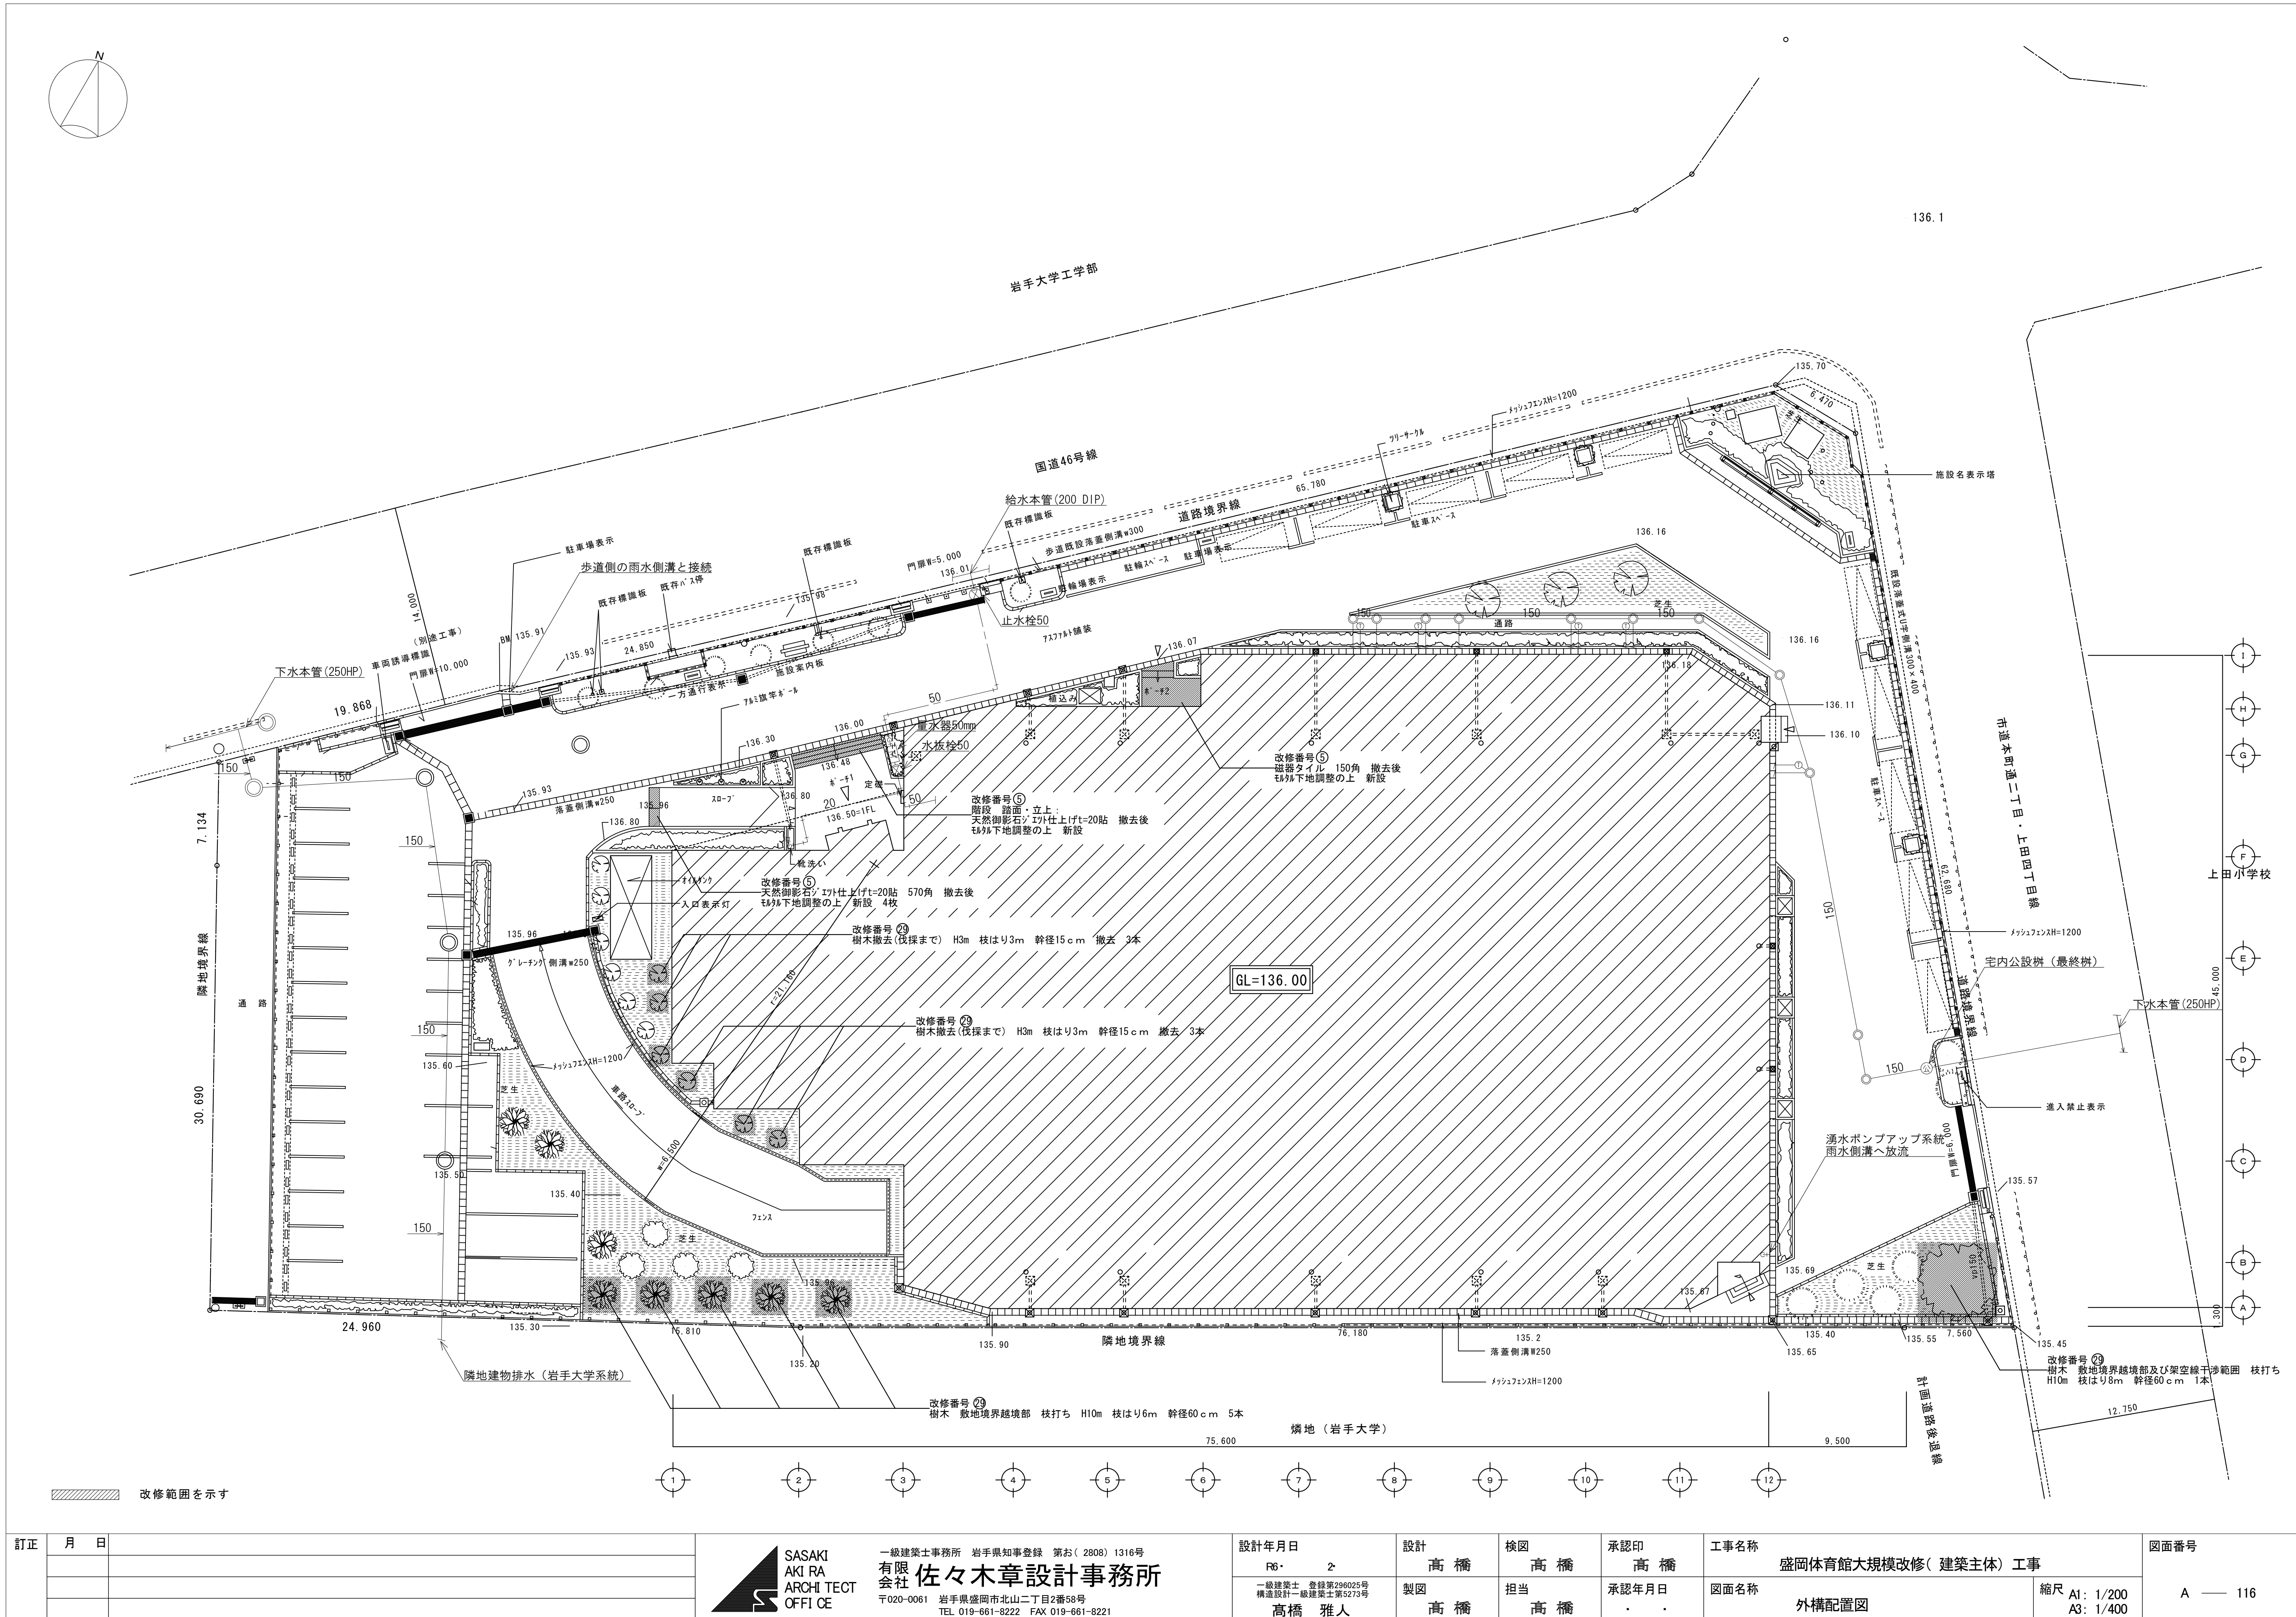


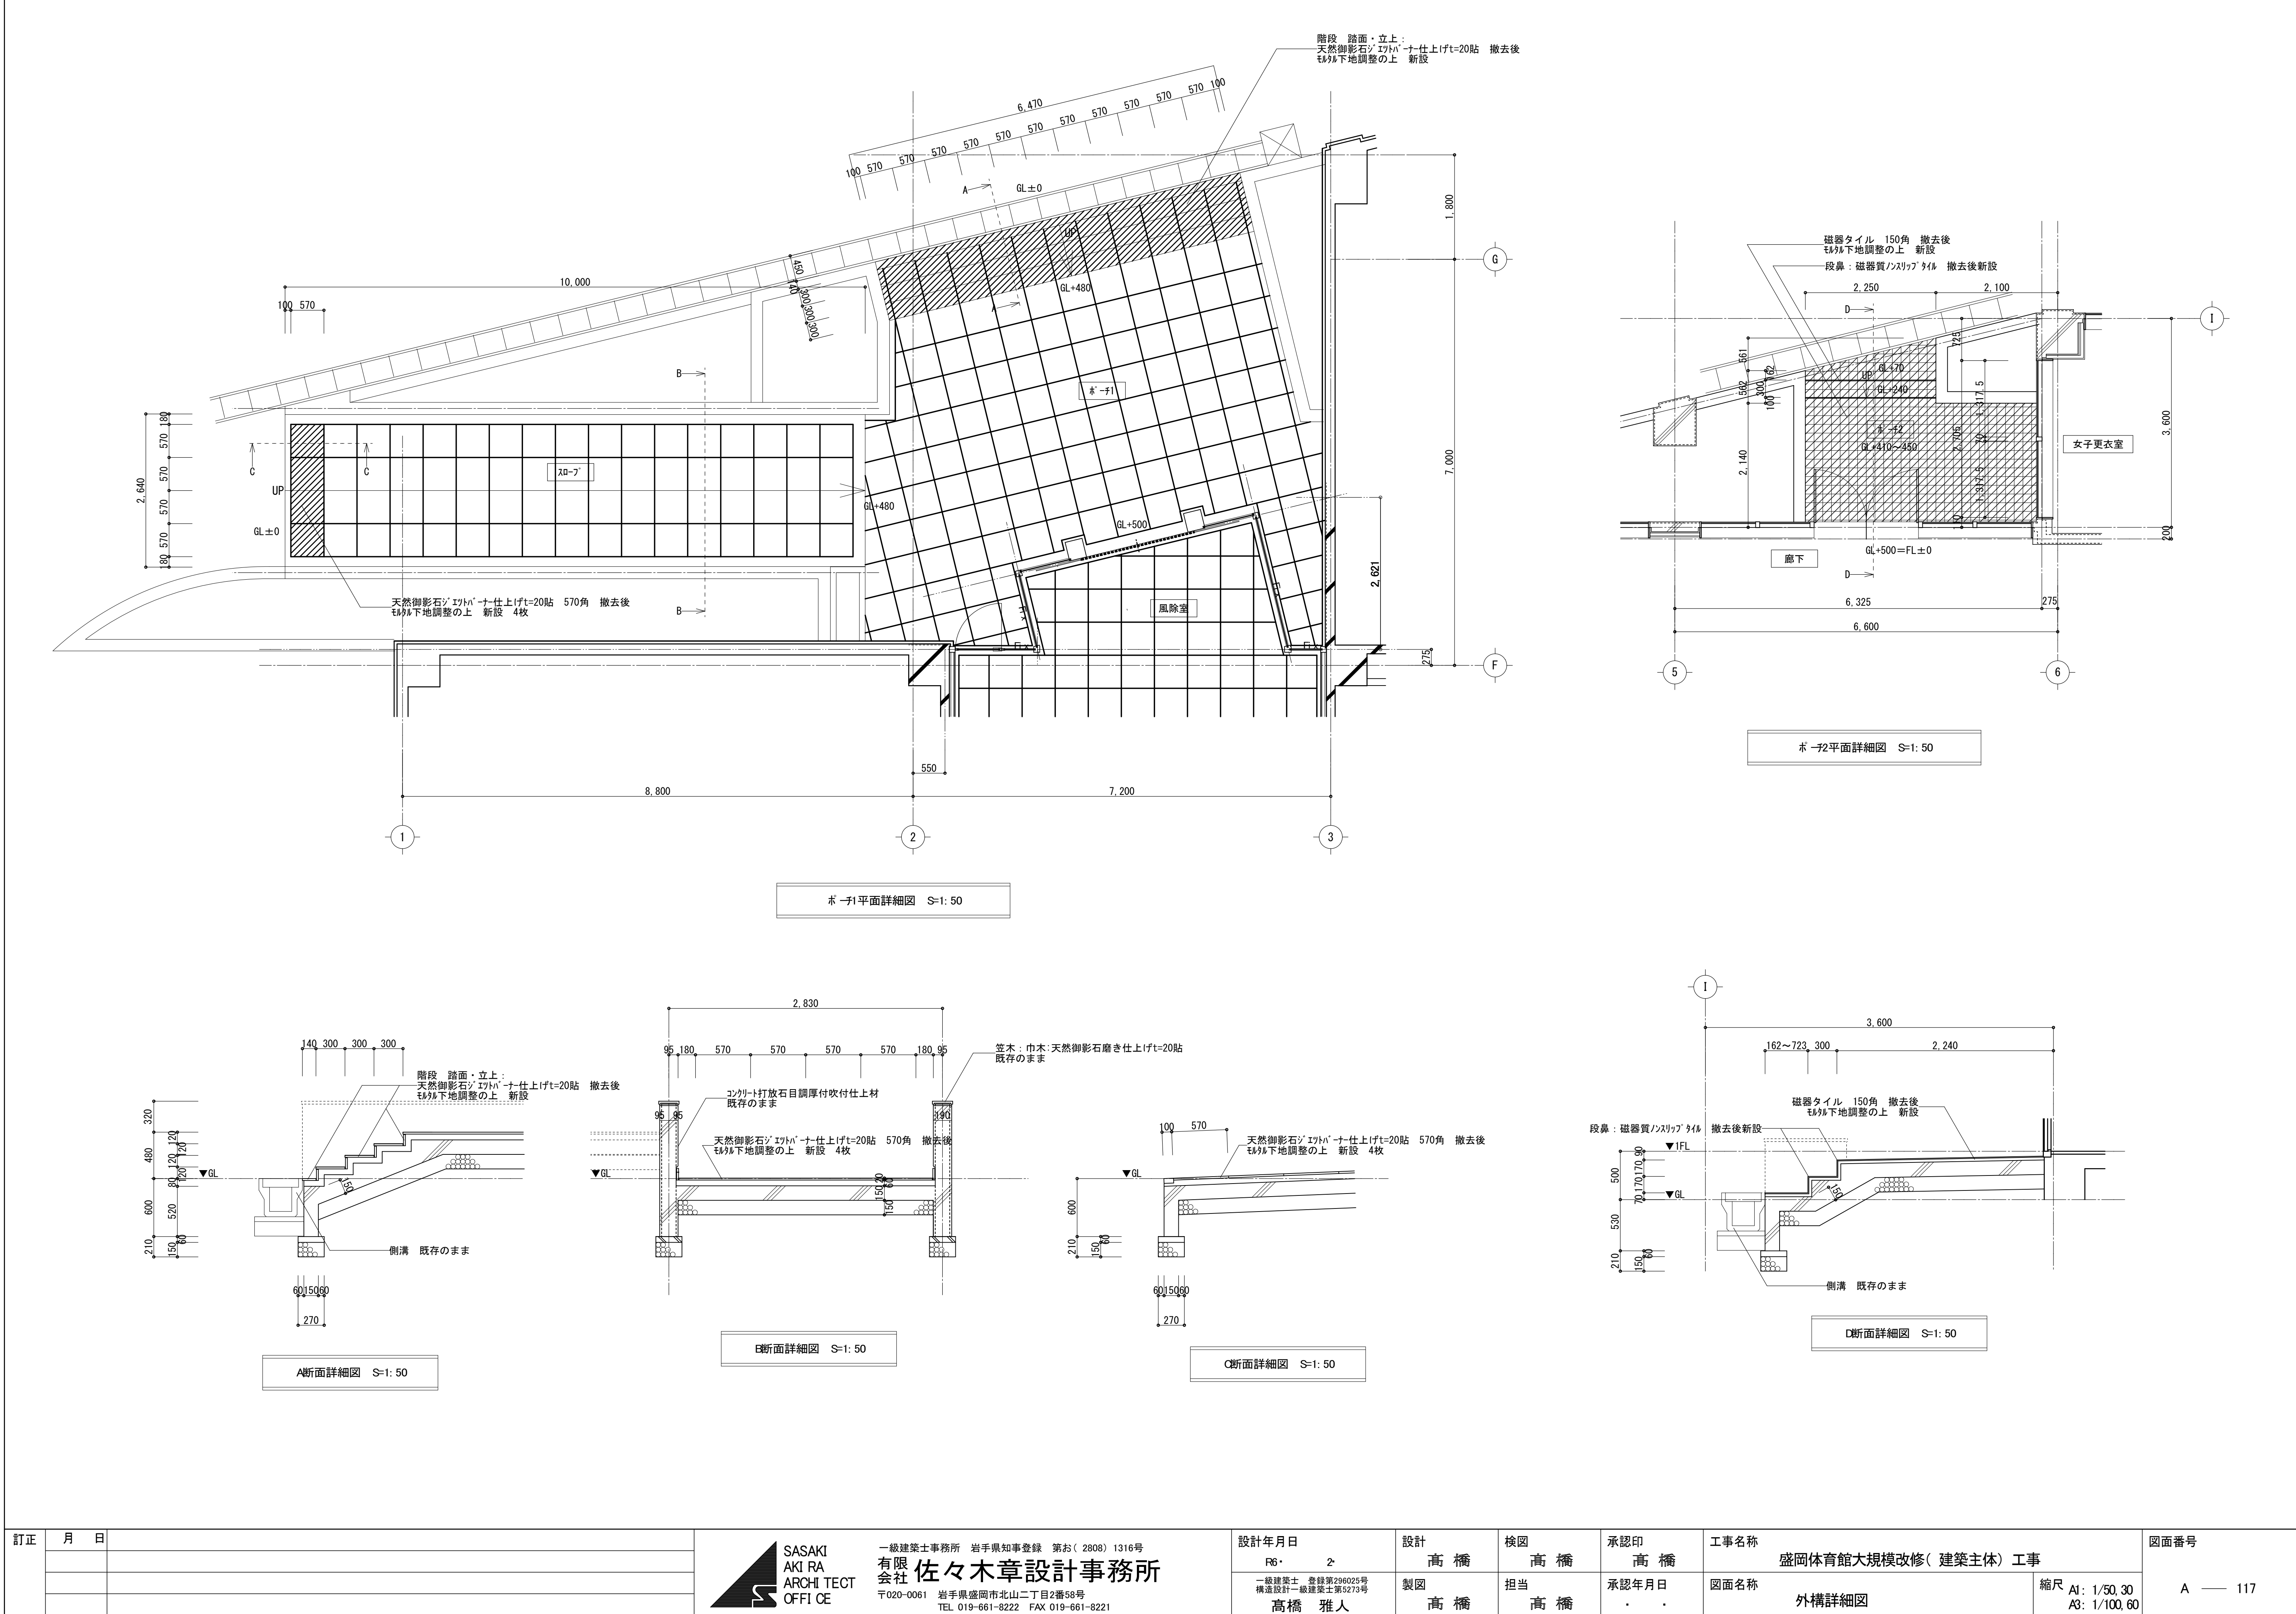


訂正	月	日	SASAKI AKI RA ARCHI TECT OFFI CE 一級建築士事務所 岩手県知事登録 第お(2808) 1316号 有限会社 佐々木章設計事務所 〒020-0061 岩手県盛岡市北山二丁目2番58号 TEL 019-661-8222 FAX 019-661-8221	設計年月日	設計	検図	承認印	工事名称		図面番号
				R6・ 2	高 橋	高 橋	高 橋	盛岡体育館大規模改修(建築主体) 工事		
				一級建築士 登録第296025号 構造設計一級建築士第5273号	製図	担当	承認年月日	図面名称	縮尺	
				高橋 雅人	高 橋	高 橋	・ ・	外構詳細図	A1: 1/50, 30 A3: 1/100, 60	
										A — 117

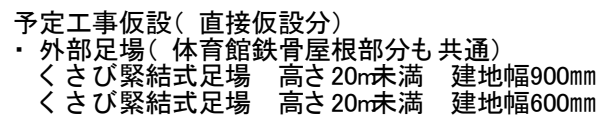


 
凡 例	項 目
	シート ゲート
	仮囲い
	くさび緊結式足場 WF900
	くさび緊結式足場 WF600
	仮設鉄板敷き

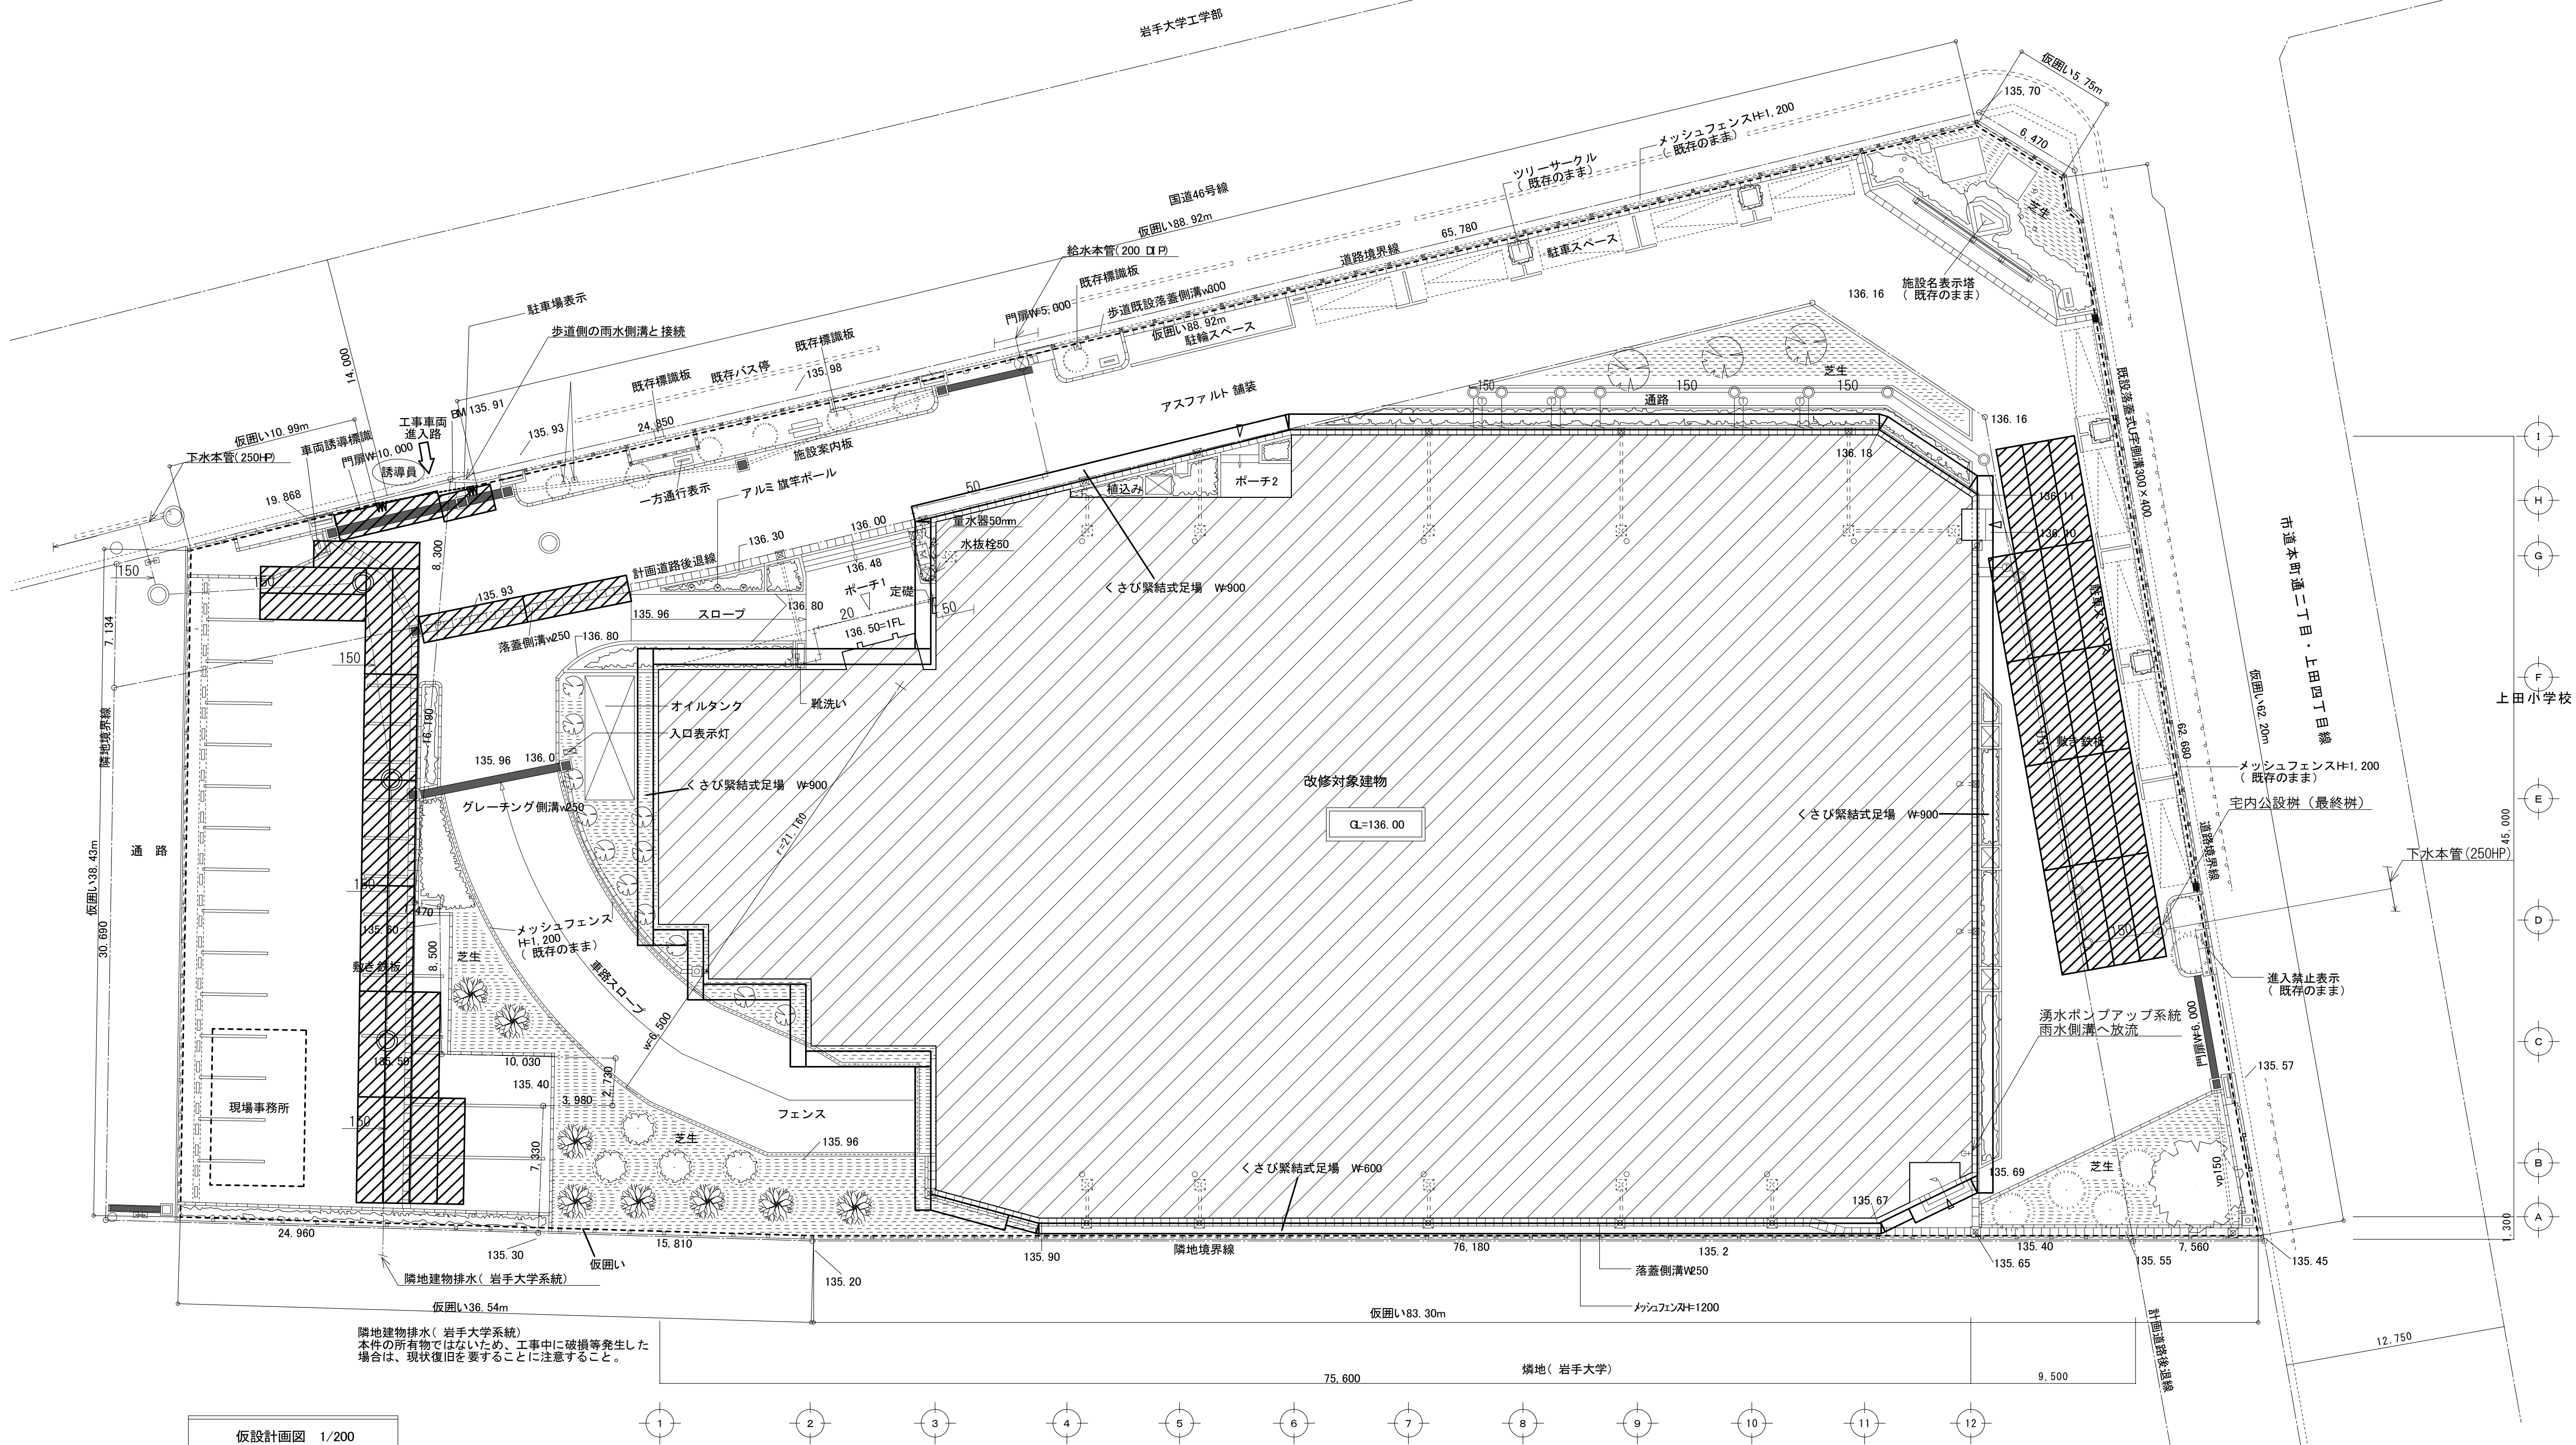


訂正	月	日	 SASAKI AKI RA ARCHI TECT OFFI CE 一級建築士事務所 岩手県知事登録 第お(2808) 1316号 有限会社 佐々木章設計事務所 〒020-0061 岩手県盛岡市北山二丁目2番5号 TEL 019-661-8222 FAX 019-661-8221	設計年月日	設計	検図	承認印	工事名称		図面番号	
				R6・	2・	高 橋	高 橋	高 橋	盛岡体育館大規模改修(建築主体) 工事		
				一級建築士 登録第296025号 構造設計 一級建築士 第5273号	製図	担当	承認年月日	図面名称			縮尺
				高橋 雅人	高 橋	高 橋	・ ・	仮設計画図(参考図)			A1: 1/200 A3: 1/400
										A — 118	

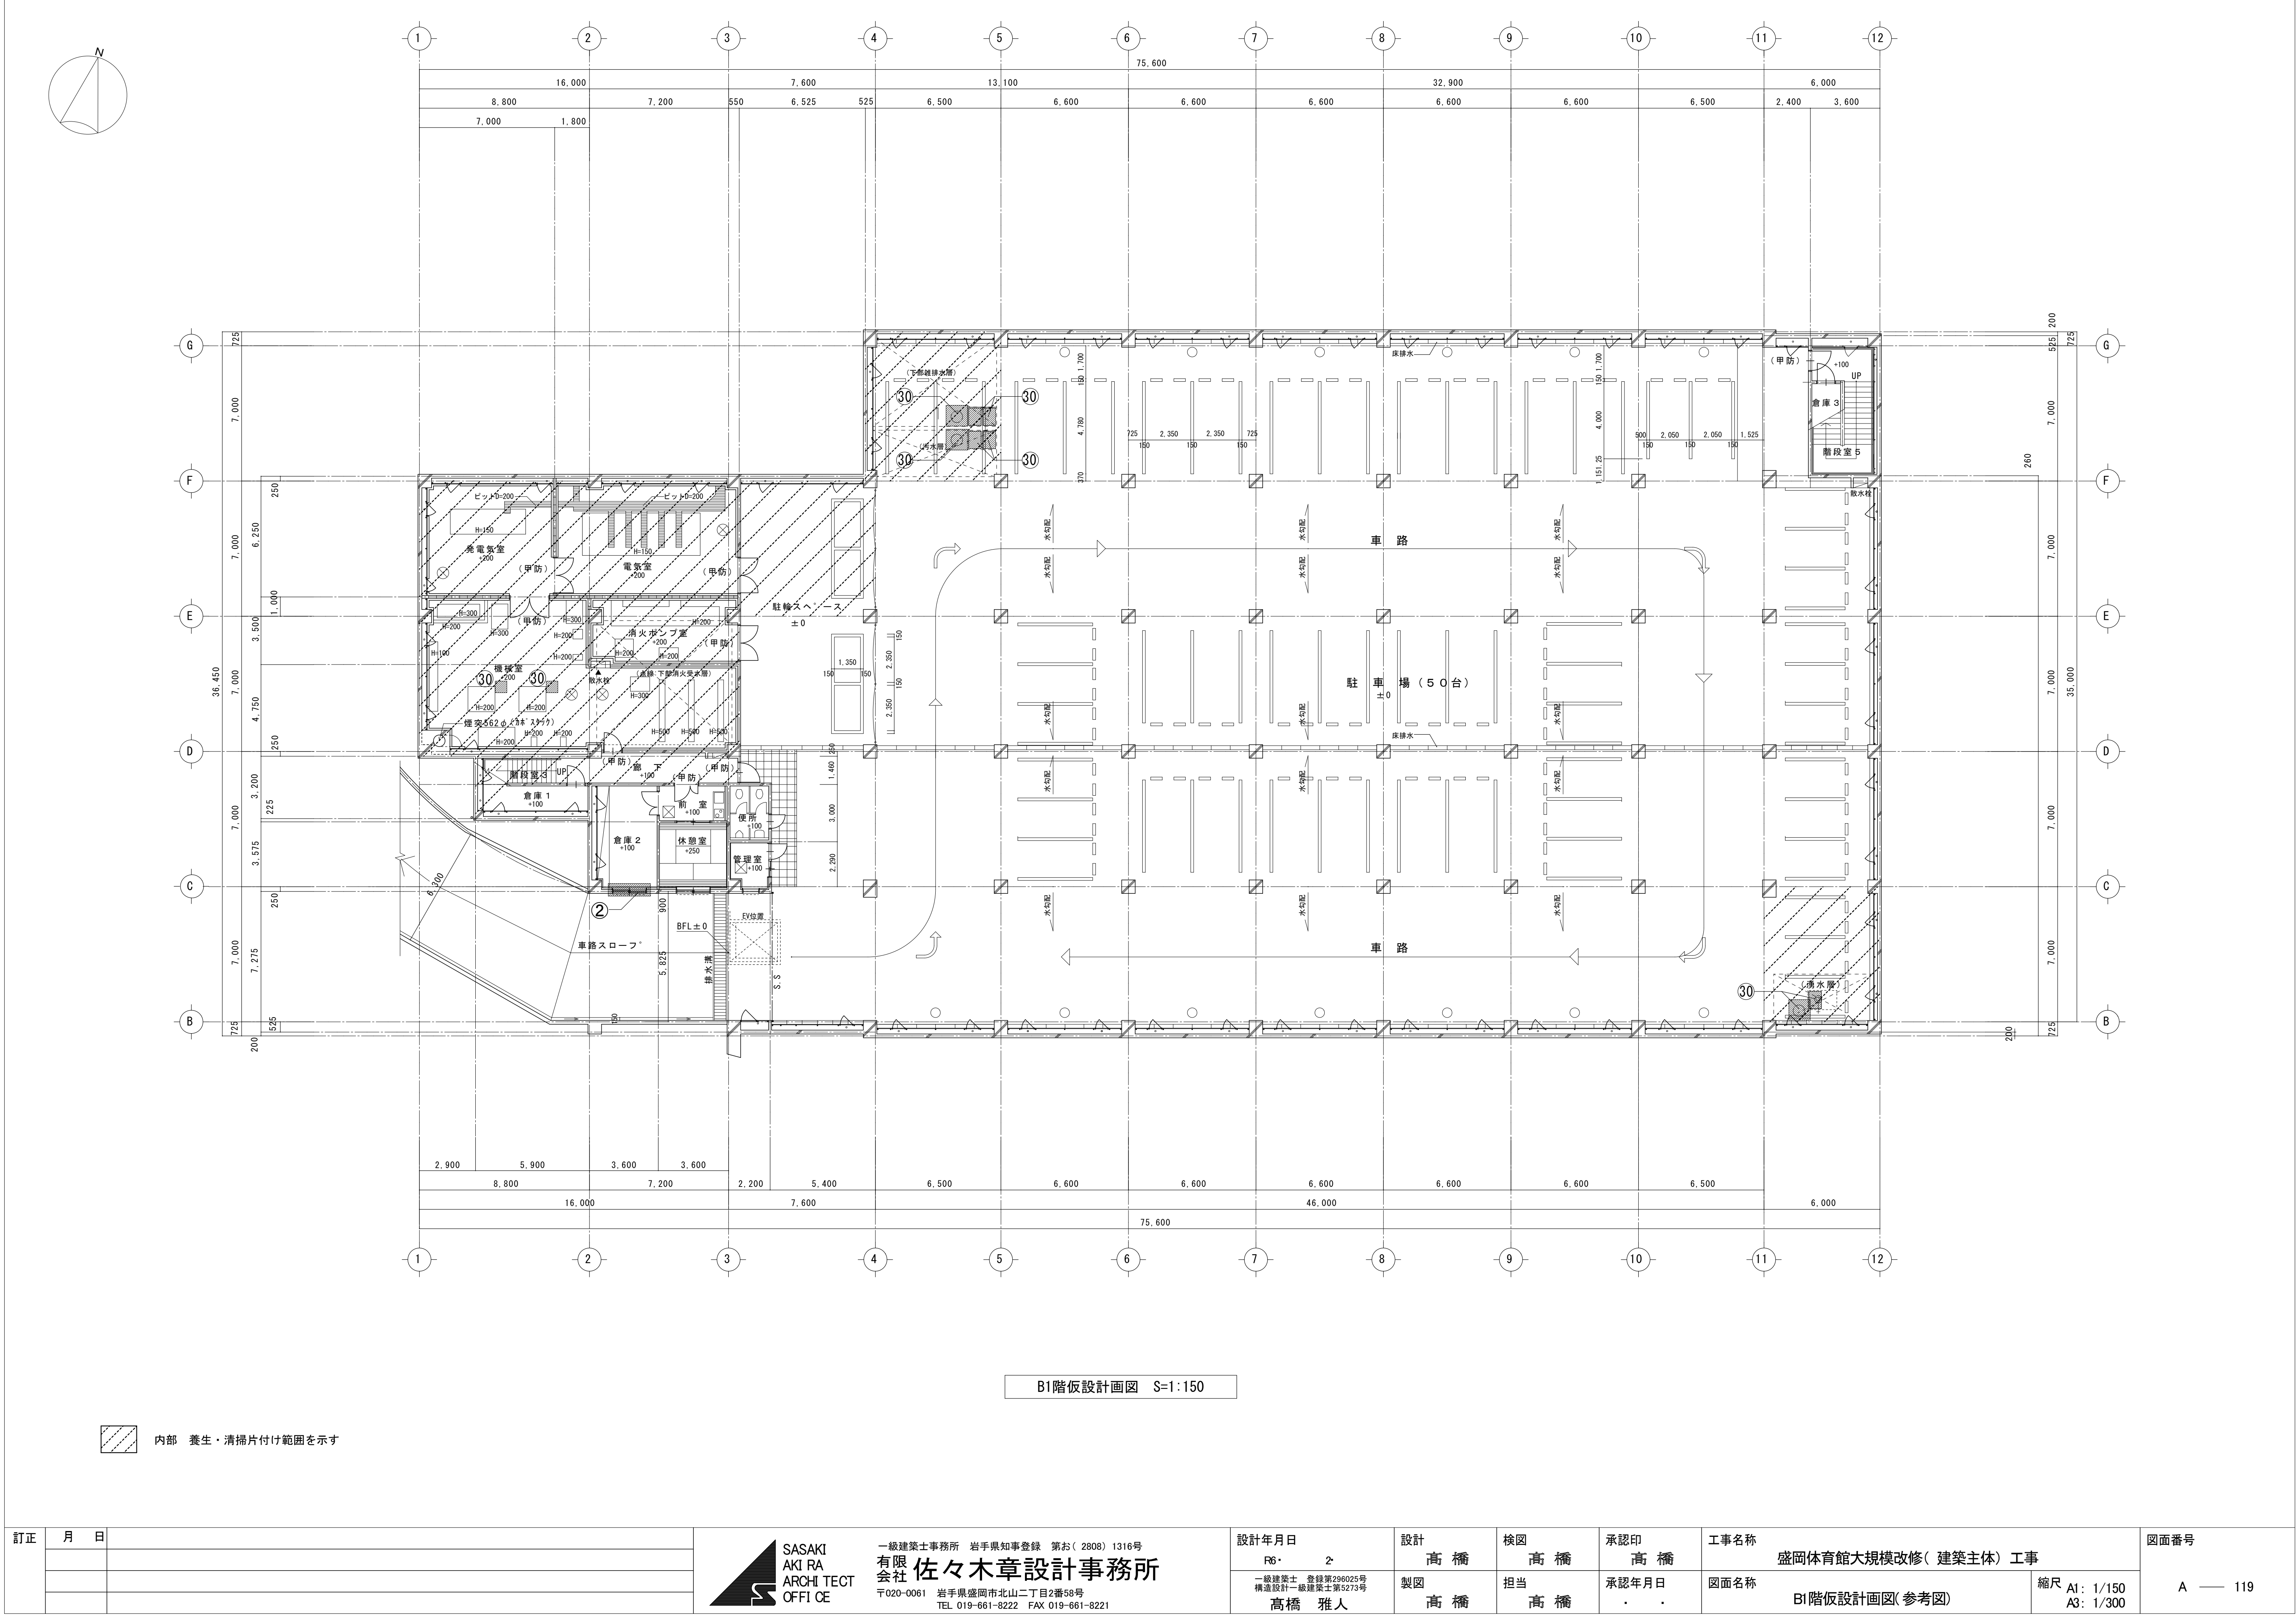

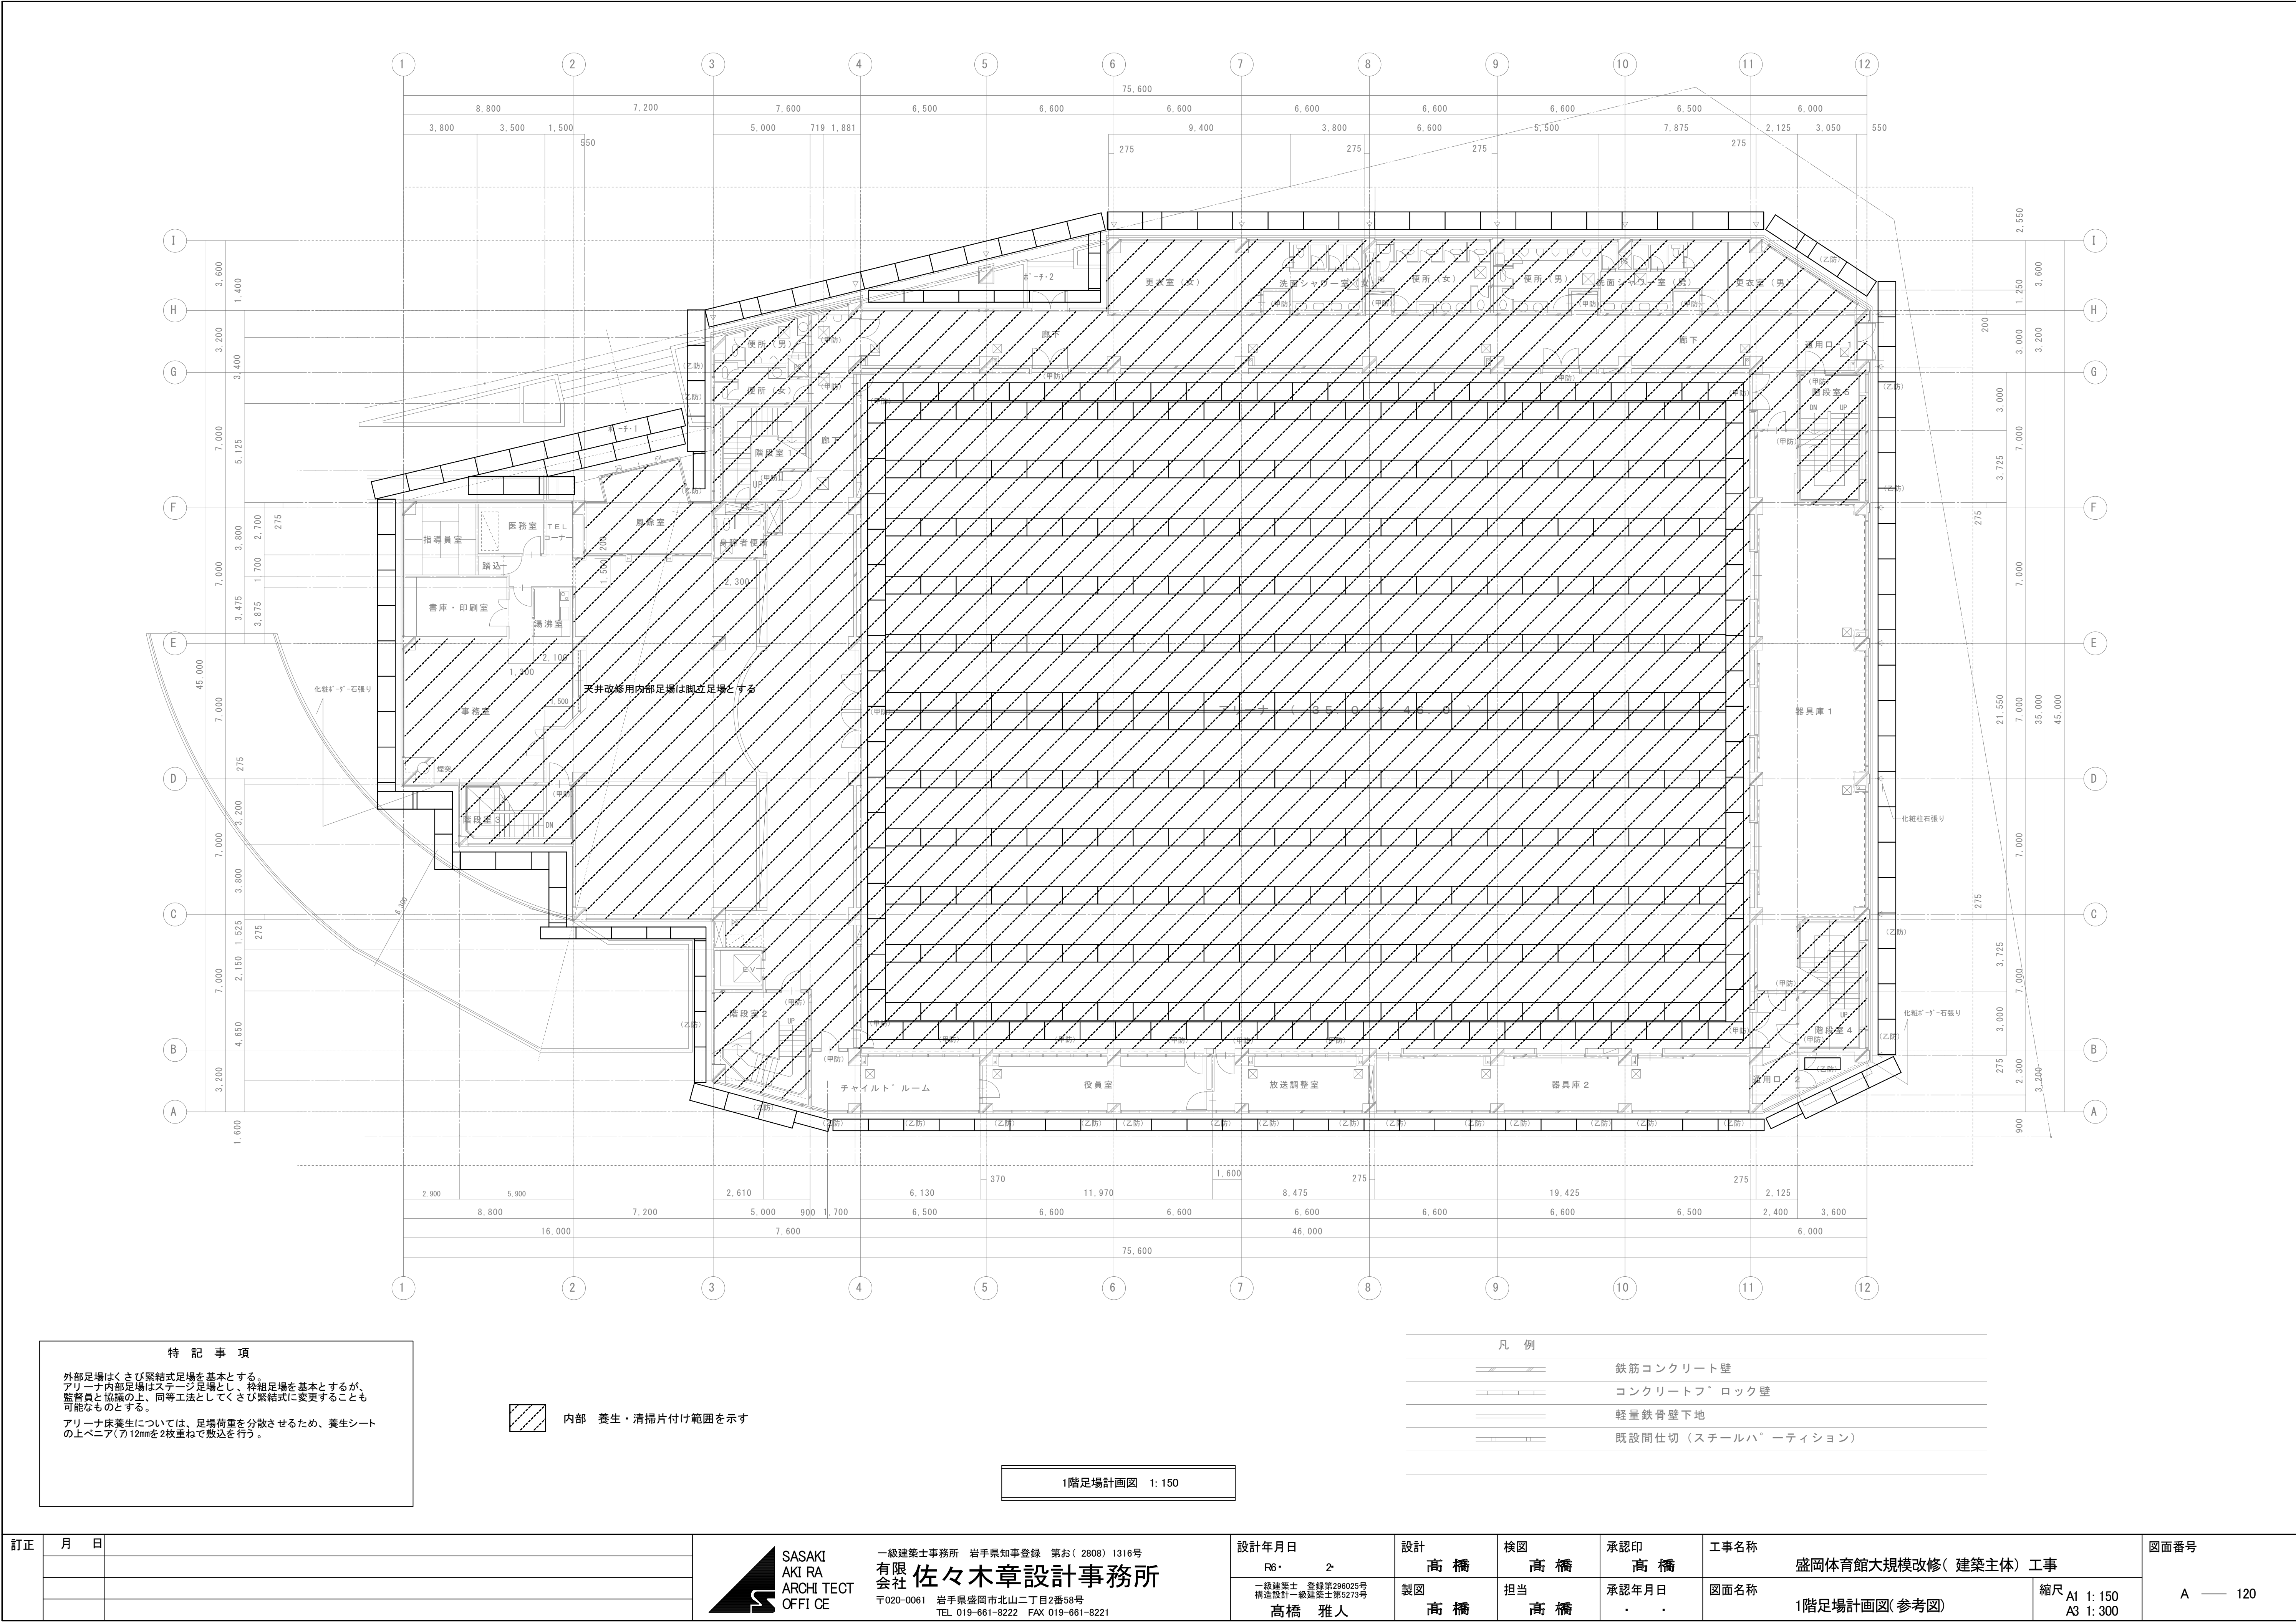

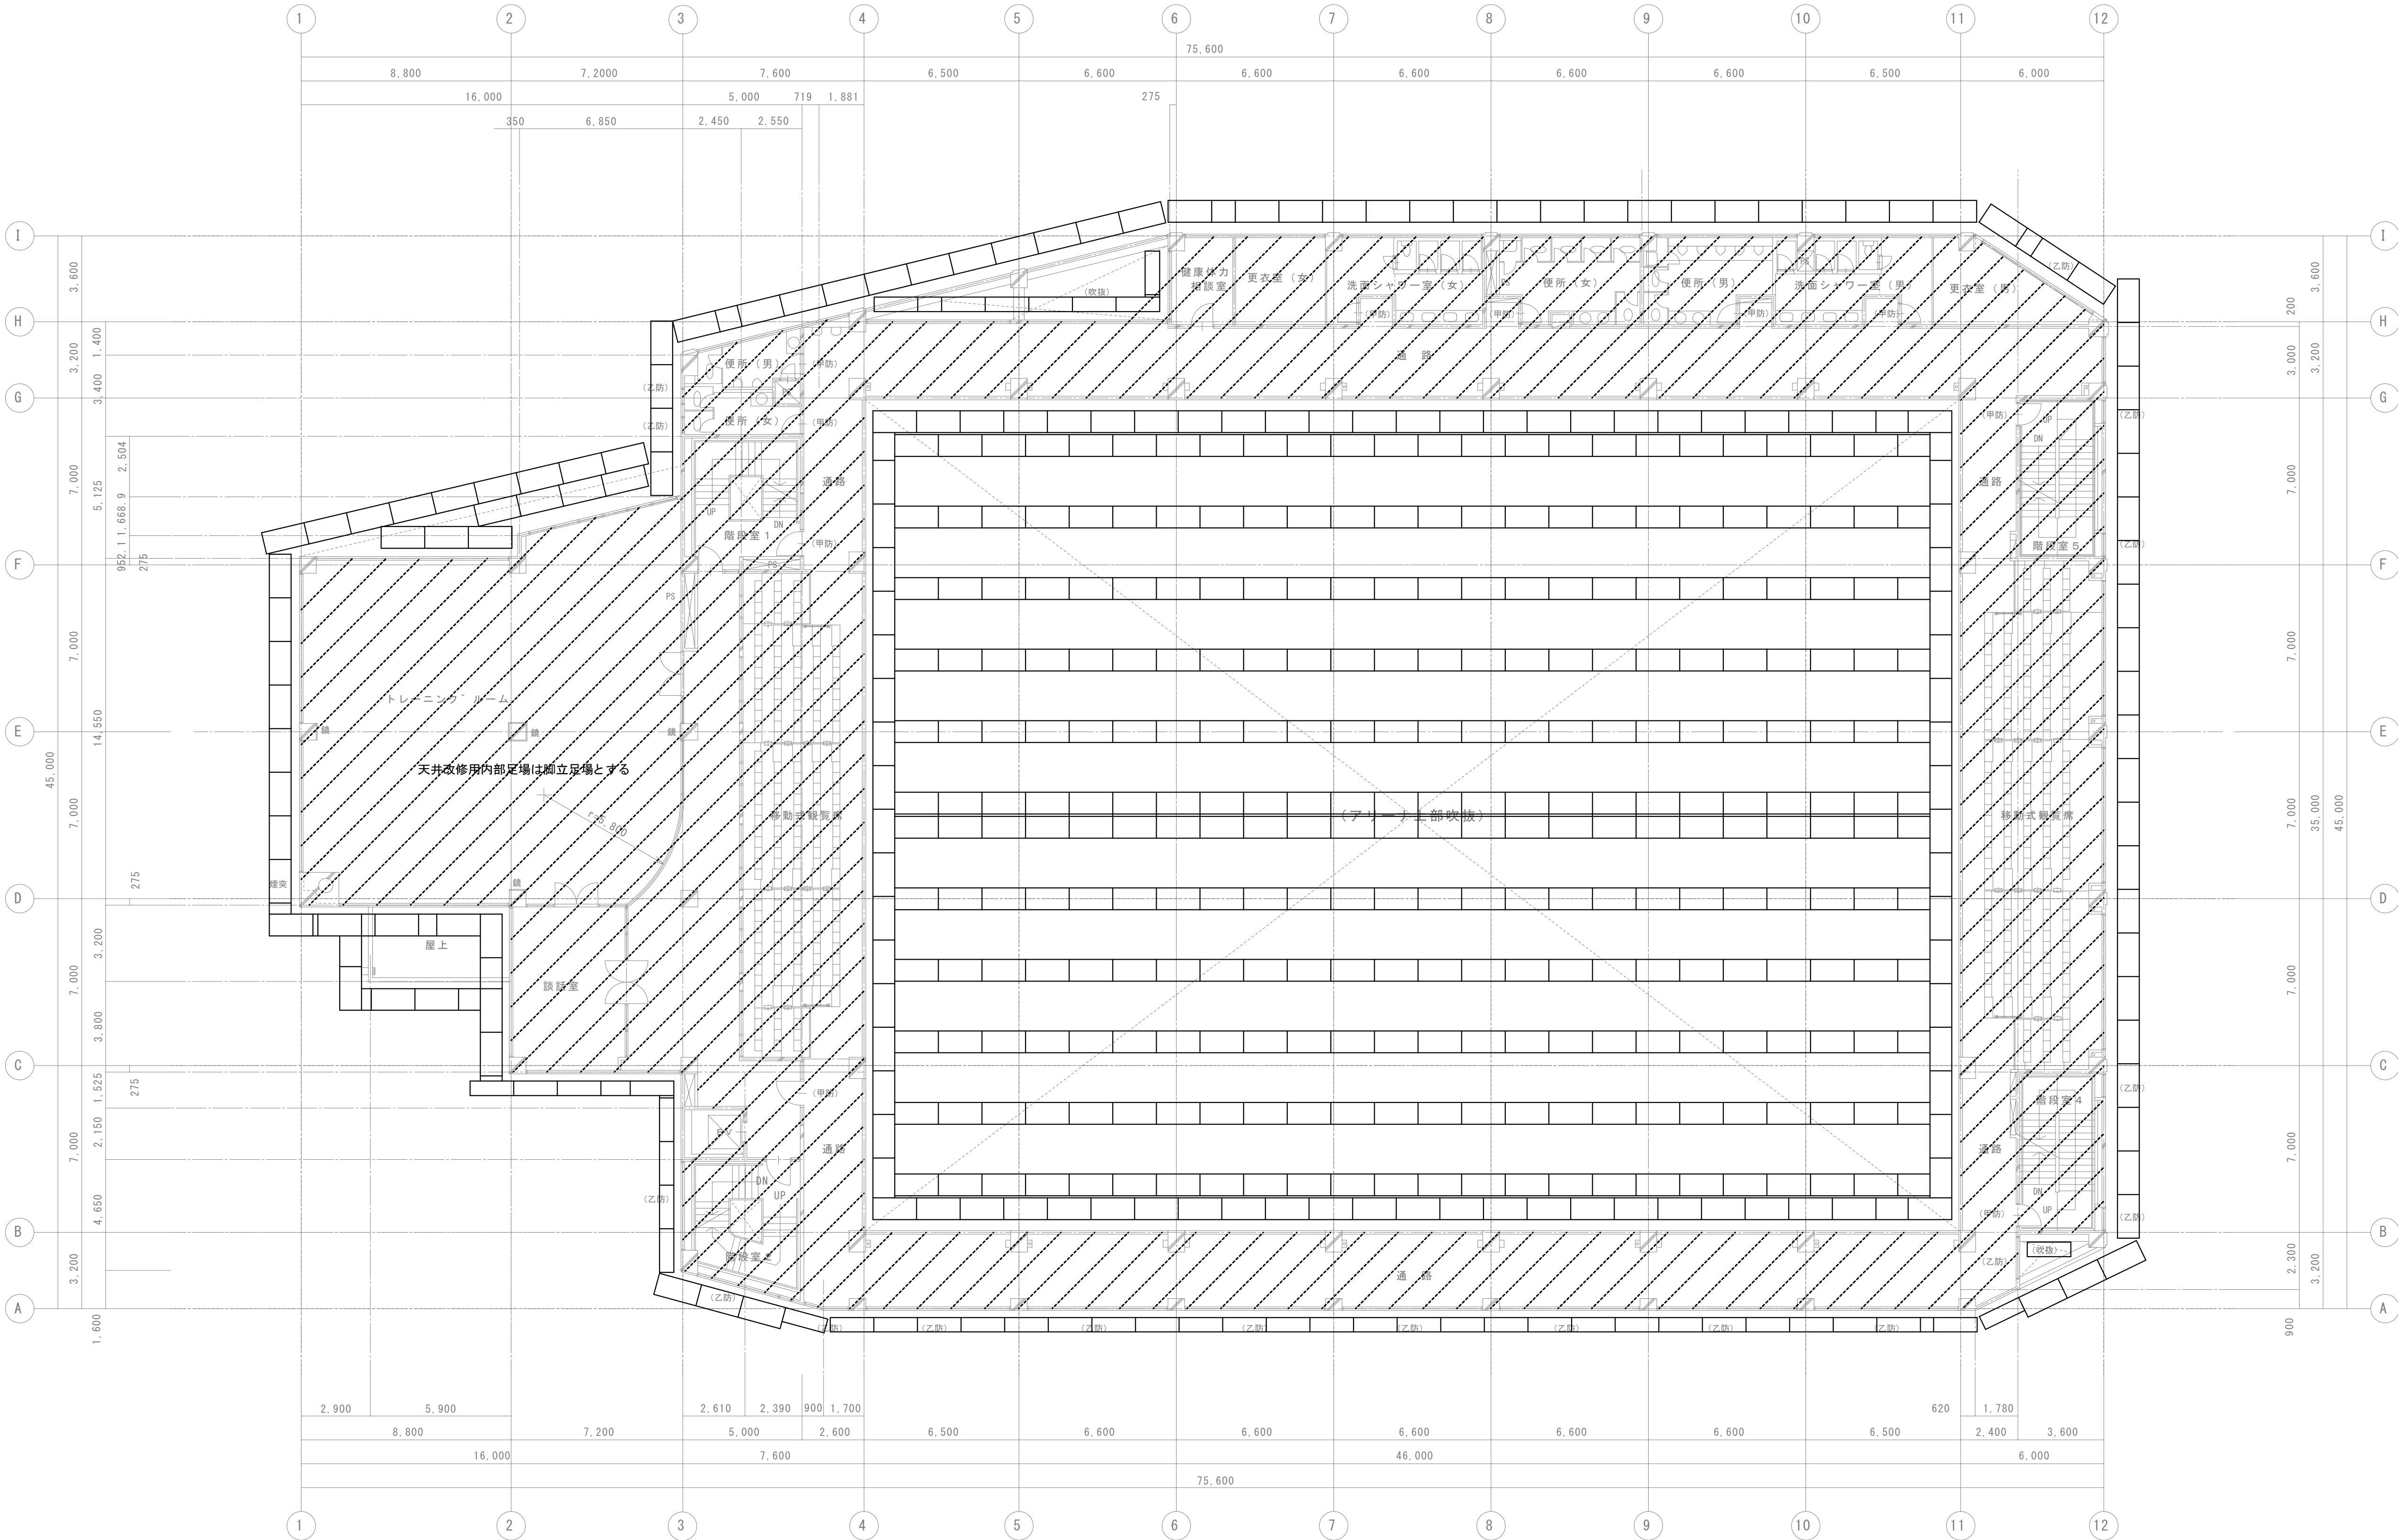


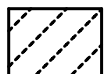 内部 養生・清掃片付け範囲を示す

2階足場計画図 1: 150

凡 例	
	鉄筋コンクリート壁
	コンクリートフﾟロック壁
	軽量鉄骨壁下地
	既設間仕切 (スチールパﾟーティション)

訂正	月 日		 SASAKI AKI RA ARCHI TECT OFFI CE	一級建築士事務所 岩手県知事登録 第お(2808) 1316号 有限会社 佐々木章設計事務所 〒020-0061 岩手県盛岡市北山二丁目2番58号 TEL 019-661-8222 FAX 019-661-8221	設計年月日 R6・ 2・	設計 高 橋	検図 高 橋	承認印 高 橋	工事名称 盛岡体育館大規模改修(建築主体) 工事	図面番号 A — 121
					一級建築士 登録第296025号 構造設計一級建築士第5273号 高橋 雅人	製図 高 橋	担当 高 橋	承認年月日 ・ ・	図面名称 2階足場計画図(参考図)	
									縮尺 A1 1: 150 A3 1: 300	

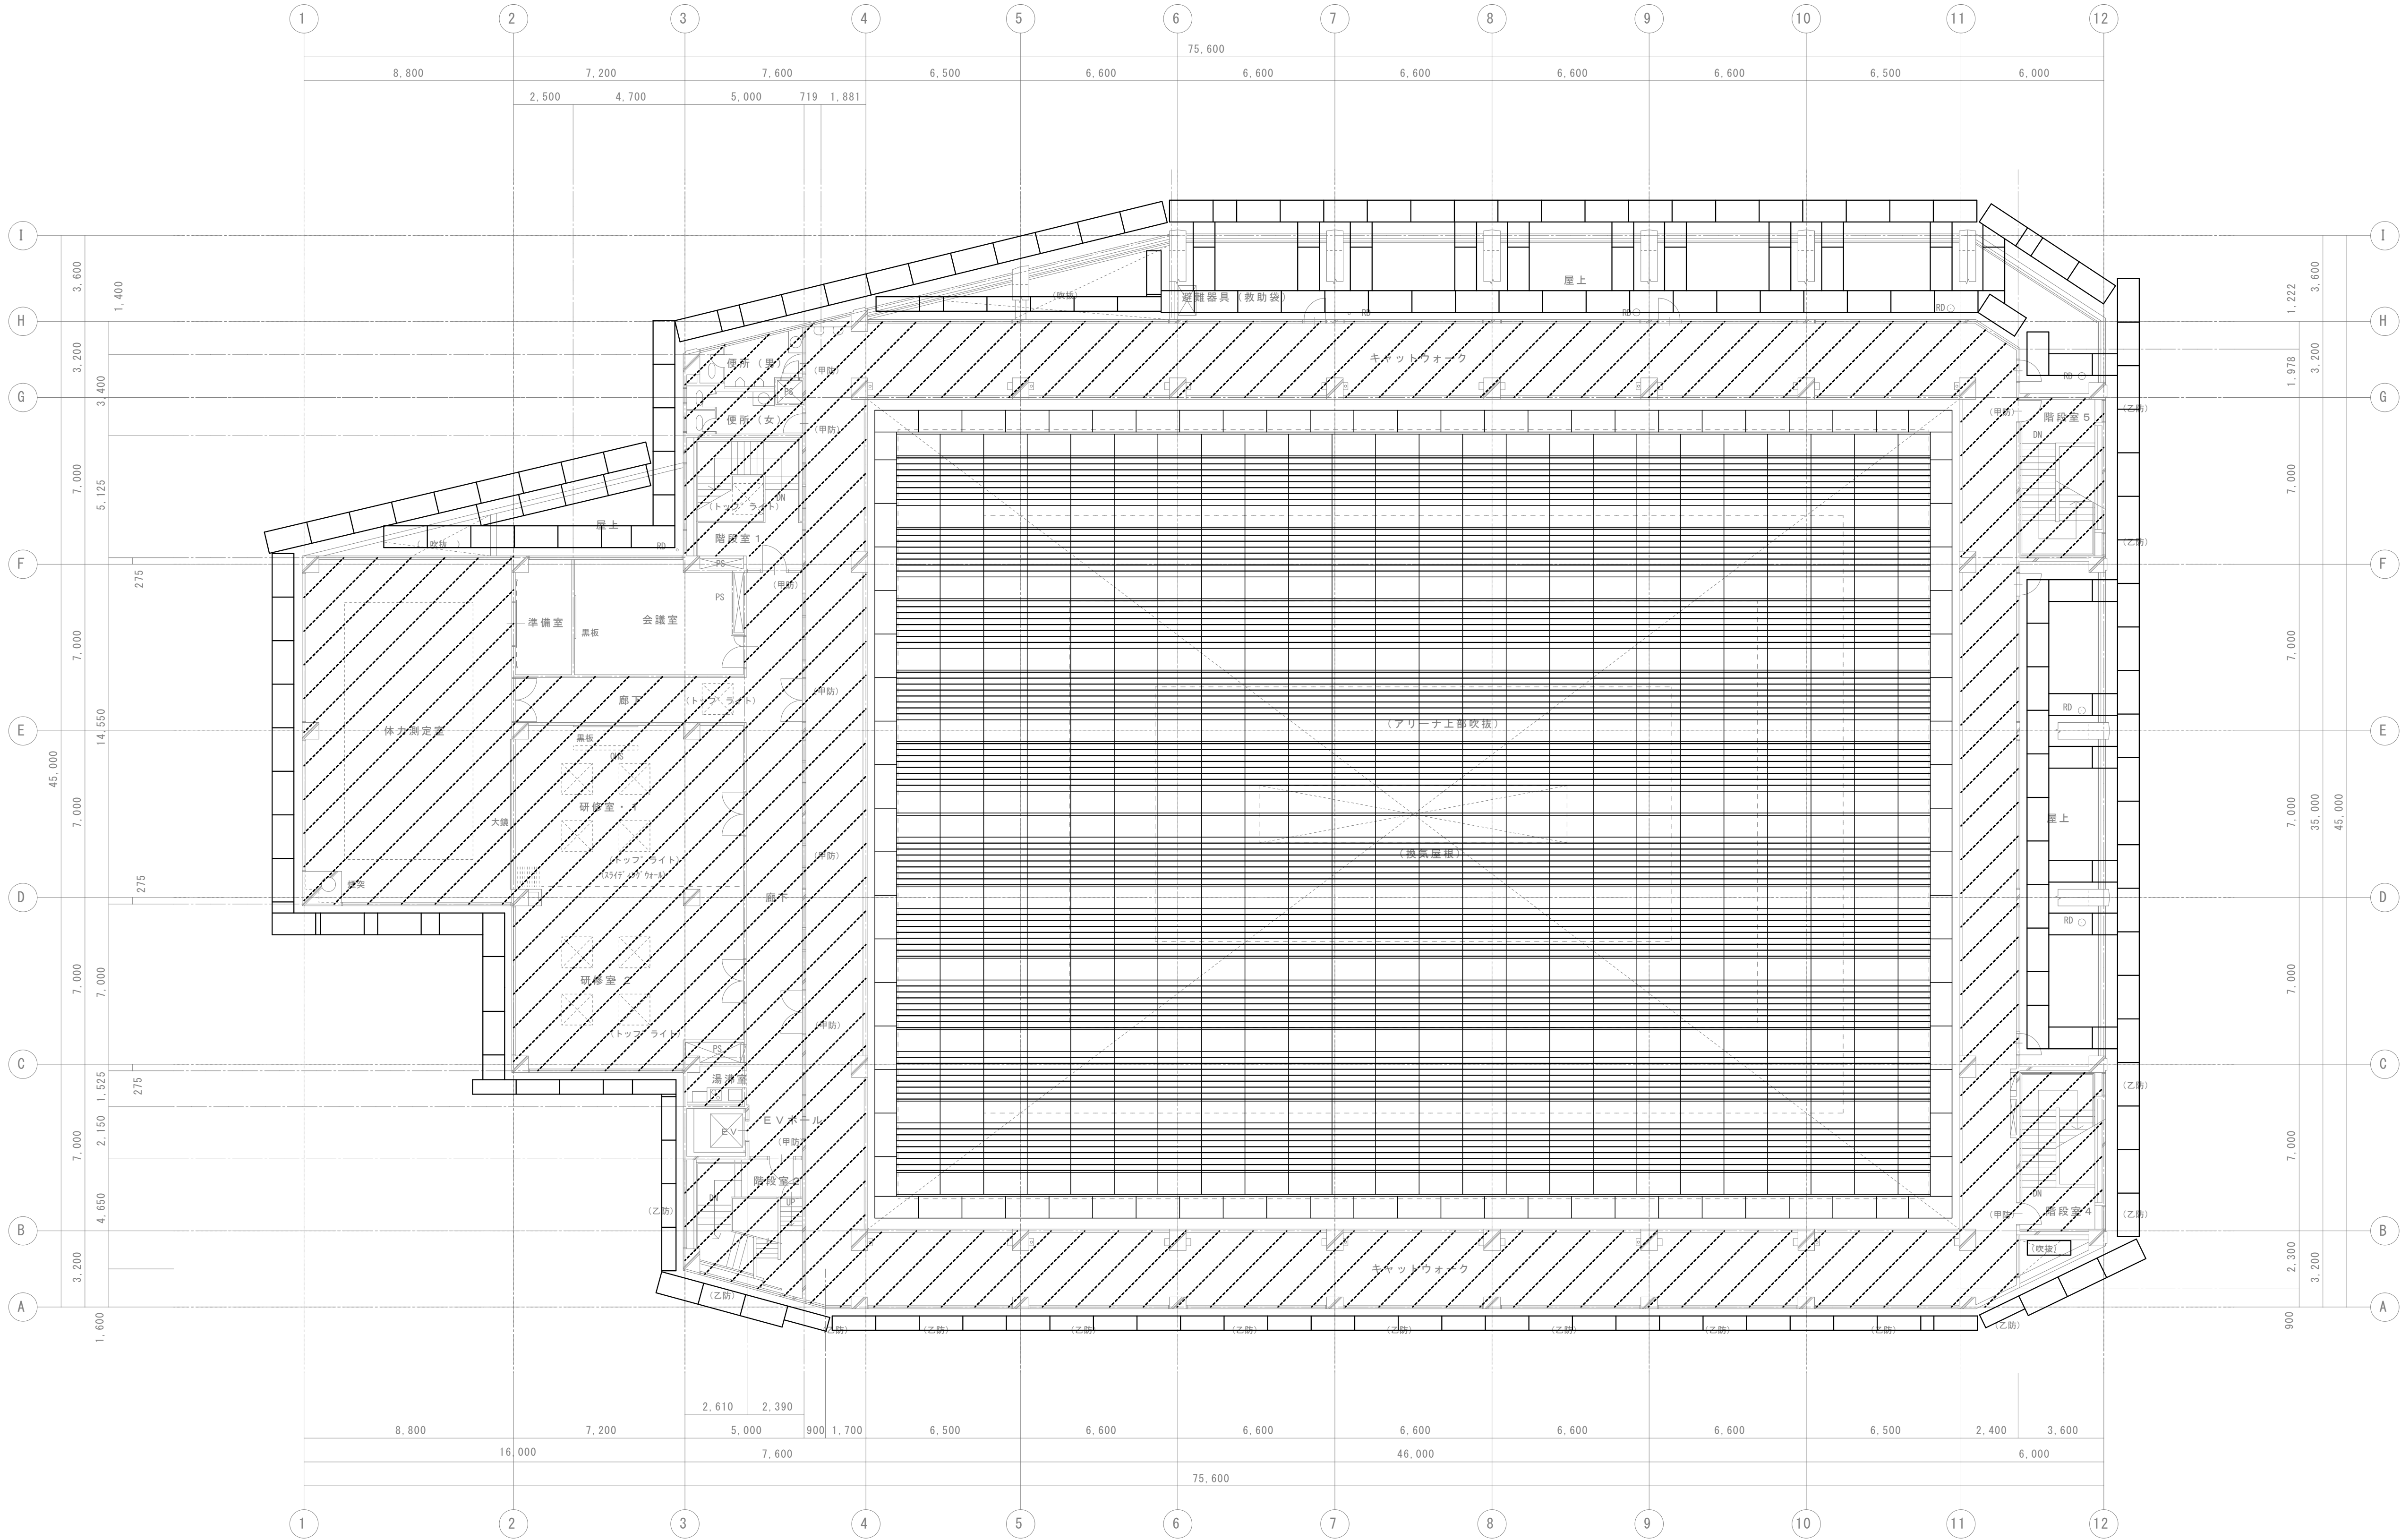

内部 養生・清掃片付け範囲を示す


3階足場計画図 1: 150

凡 例


- 鉄筋コンクリート壁
- コンクリートフロック壁
- 軽量鉄骨壁下地
- 既設間仕切 (スチールパネーション)

訂正	月	日	 SASAKI AKI RA ARCHI TECT OFFI CE 一級建築士事務所 岩手県知事登録 第お(2808)1316号 有限会社 佐々木章設計事務所 〒020-0061 岩手県盛岡市北山二丁目2番58号 TEL 019-661-8222 FAX 019-661-8221	設計年月日	R6. 2	設計	高橋	検図	高橋	承認印	高橋	工事名称		盛岡体育館大規模改修(建築主体) 工事	図面番号	A — 122	
				一級建築士 登録第296025号 構造設計一級建築士第5273号	製図	高橋	担当	高橋	承認年月日	.	.	図面名称	3階足場計画図(参考図)	縮尺			A1 1:150 A3 1:300
				高橋 雅人													


縮尺 A1 1: 150
A3 1: 300

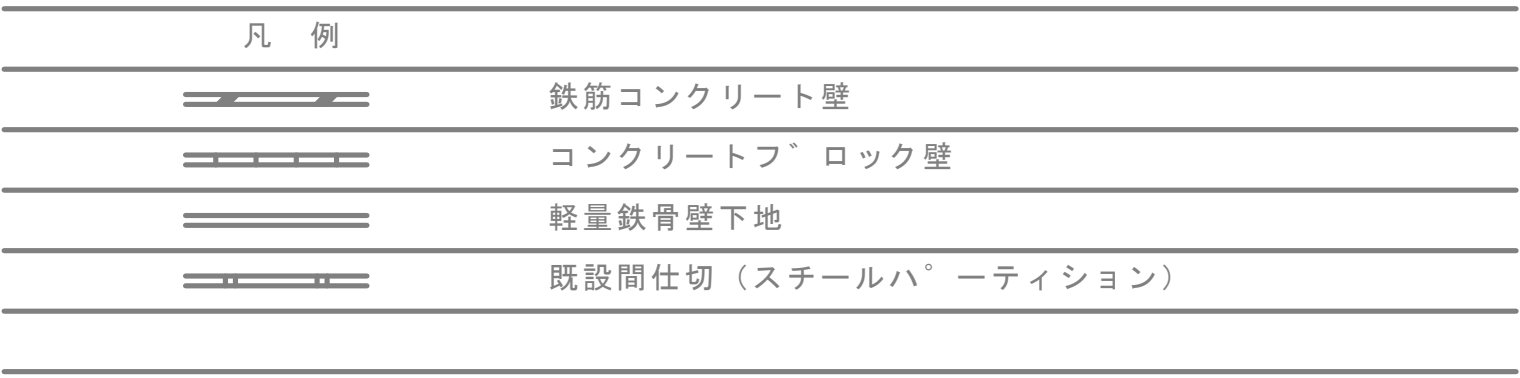

訂正	月	日	 SASAKI AKI RA ARCHT ECT OFFICE	一級建築士事務所 岩手県知事登録 第お(2808) 1316号		設計年月日	設計	検図	承認印	工事名称		図面番号	
				有限会社	佐々木章設計事務所	R6・	2	高橋	高橋	高橋	盛岡体育館大規模改修(建築主体) 工事		
						一級建築士 登録第286025号 構造設計一級建築士第5273号		製図	担当	承認年月日	図面名称		縮尺
					〒020-0061 岩手県盛岡市北山二丁目2番5号 TEL 019-661-8222 FAX 019-661-8221	高橋 雅人	高橋	高橋	・ ・	F階足場計画図(参考図)	A1 1: 150 A3 1: 300		

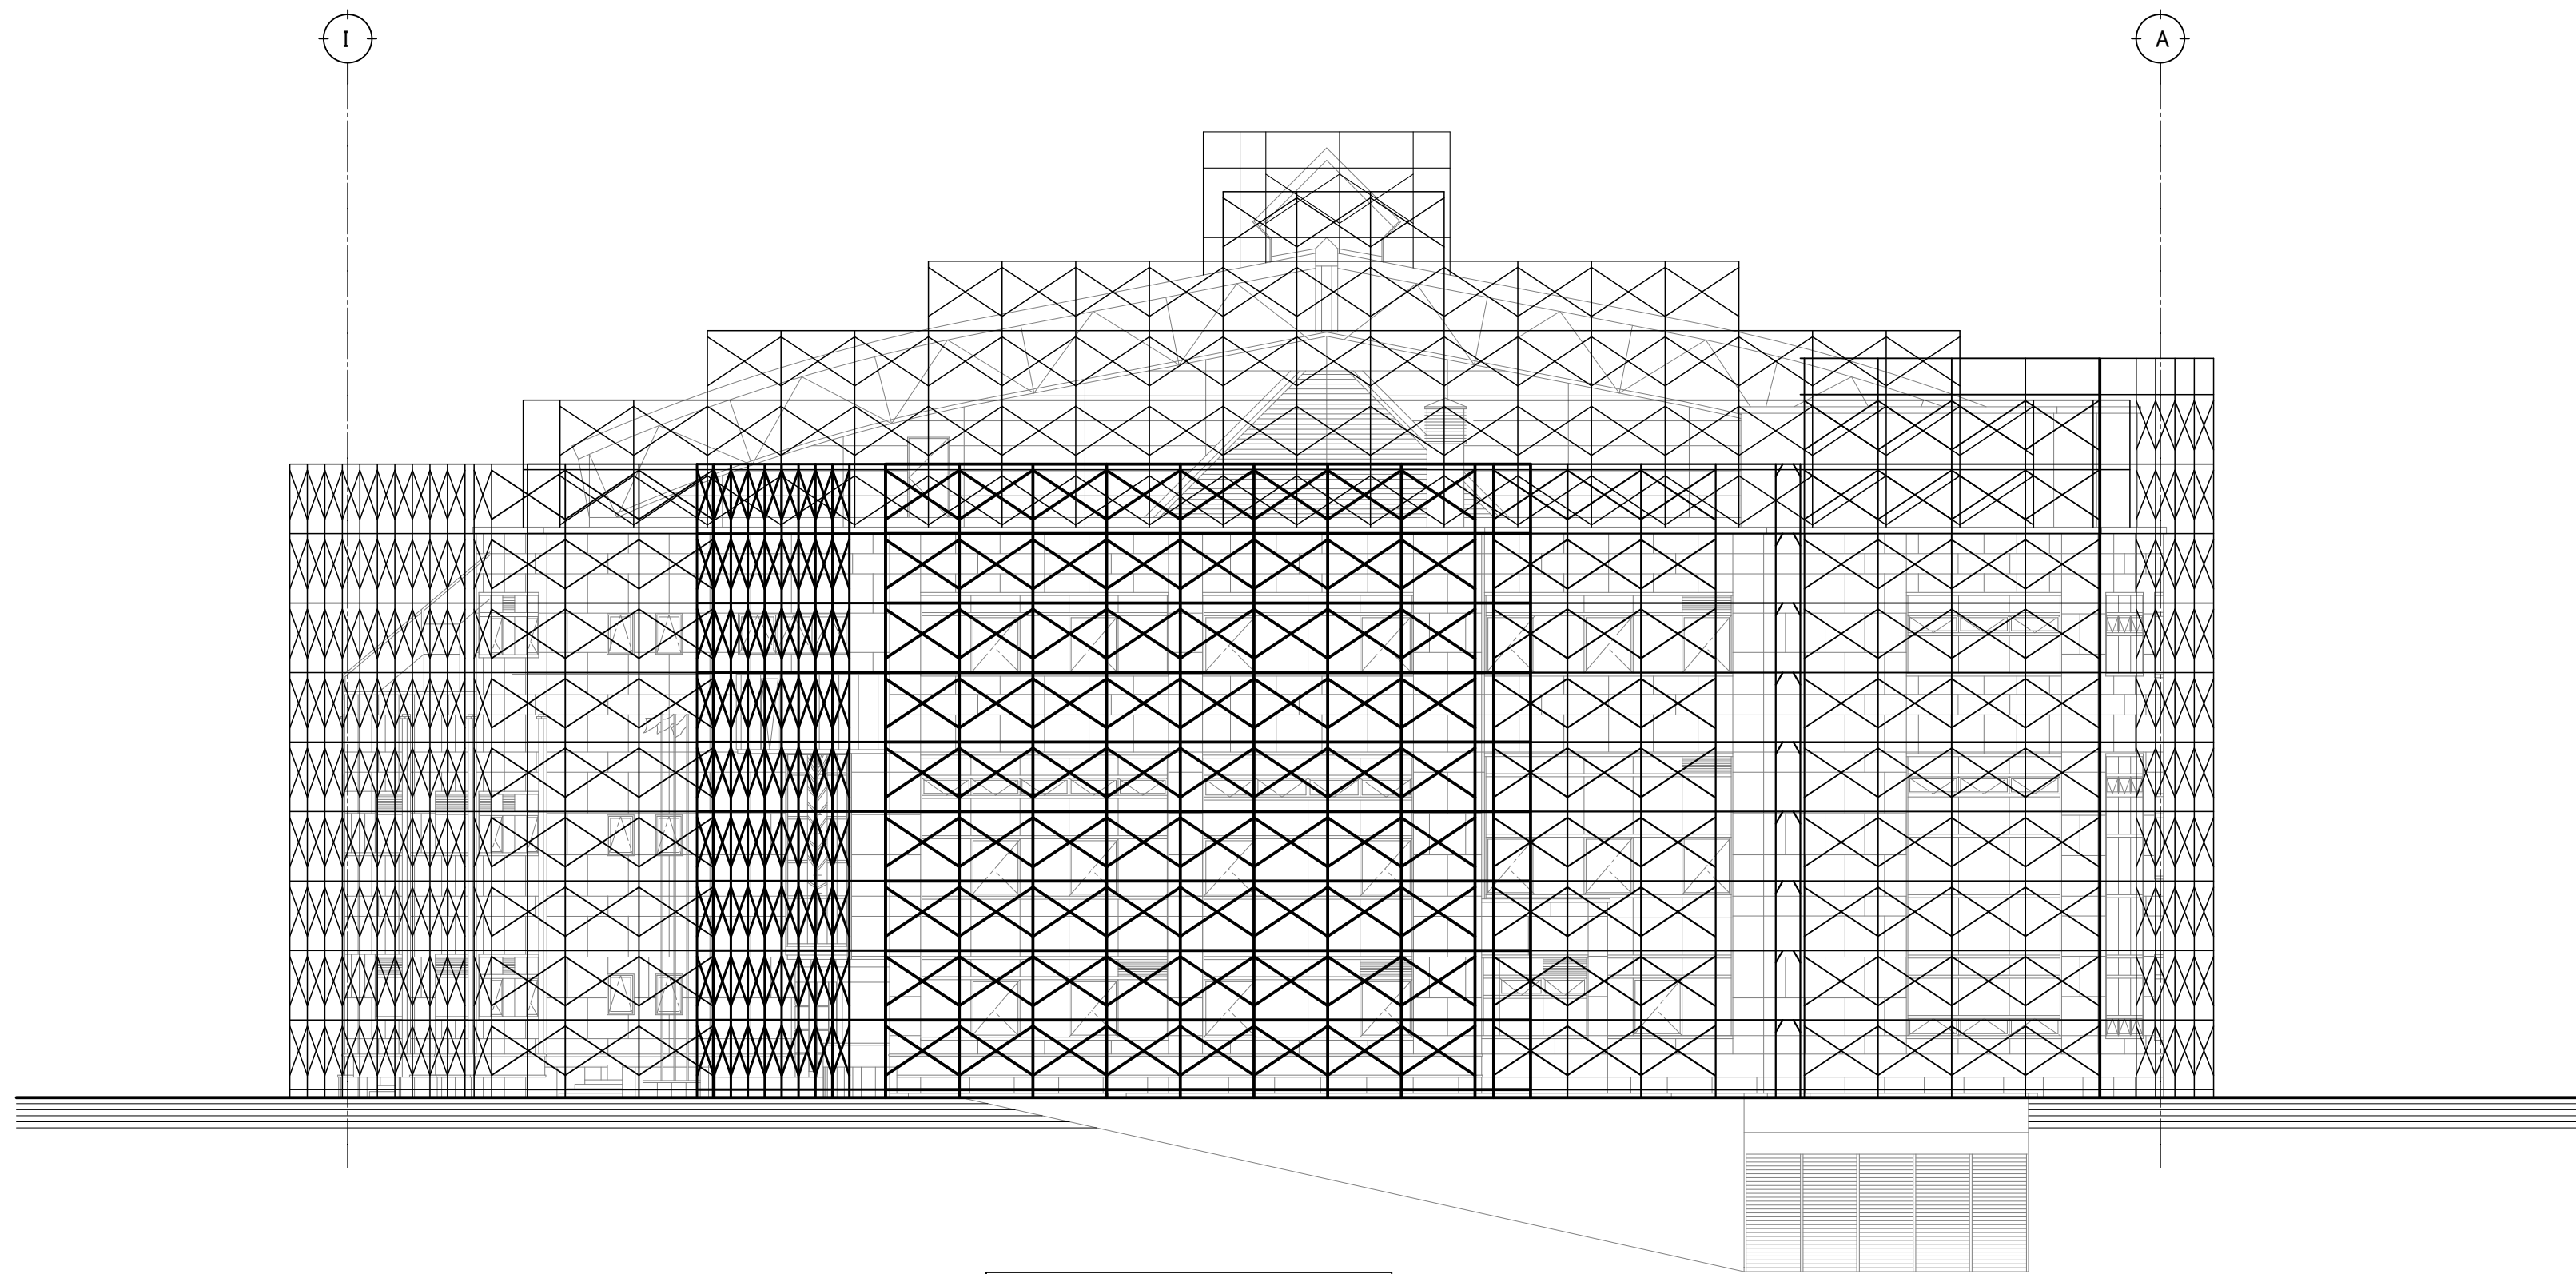


西側立面図 1: 150

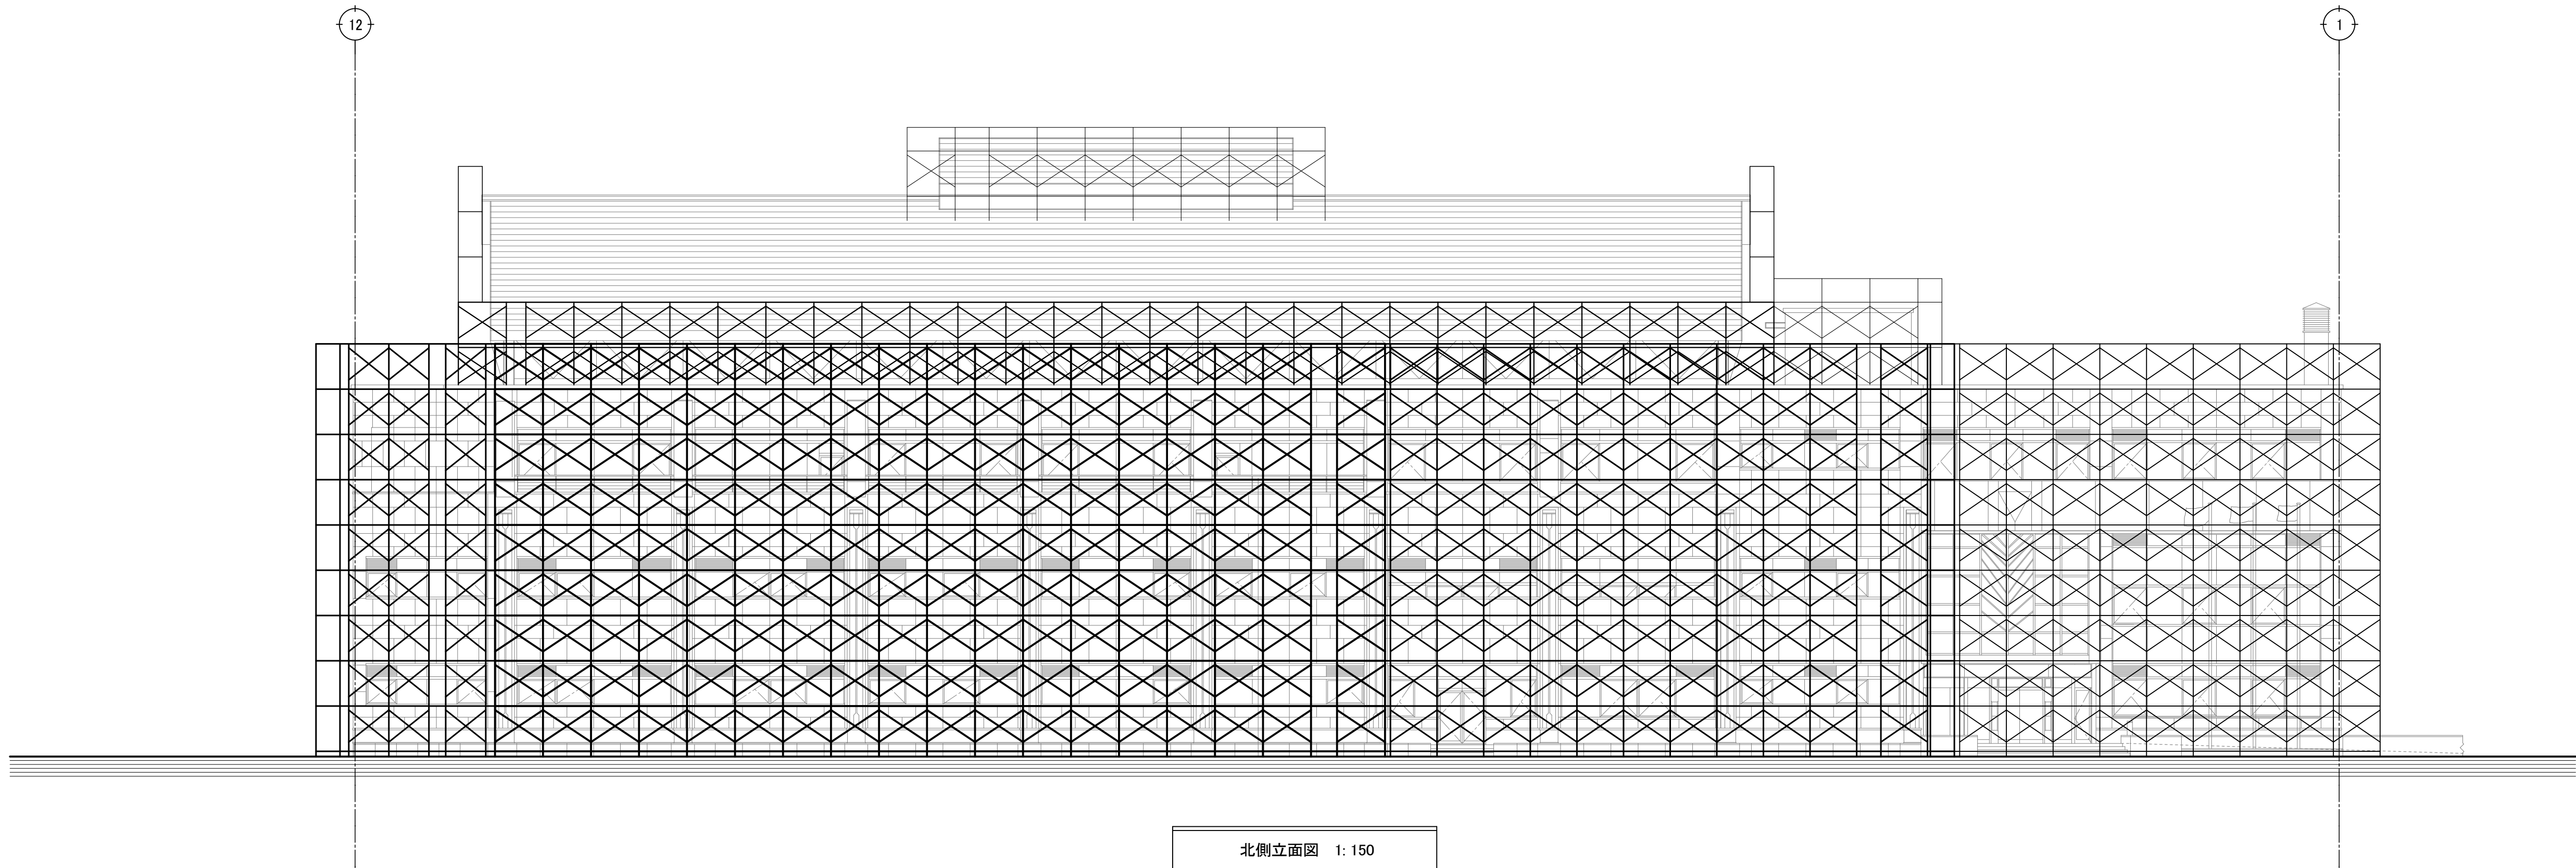


北側立面図 1: 150

訂正	月	日	 SASAKI AKI RA ARCHI TECT OFFICE	一級建築士事務所 岩手県知事登録 第お(2808)1316号 有限会社 佐々木章設計事務所 〒020-0061 岩手県盛岡市北山二丁目2番58号 TEL 019-661-8222 FAX 019-661-8221	設計年月日 R6. 2.		設計 高橋	検図 高橋	承認印 高橋	工事名称 盛岡体育館大規模改修(建築主体)工事			図面番号 A — 124
					一級建築士 登録第296025号 構造設計一級建築士第5273号 高橋 雅人		製図 高橋	担当 高橋	承認年月日 .	図面名称 足場立面計画図(1)(参考図)	縮尺 A1 1: 150 A3 1: 300		

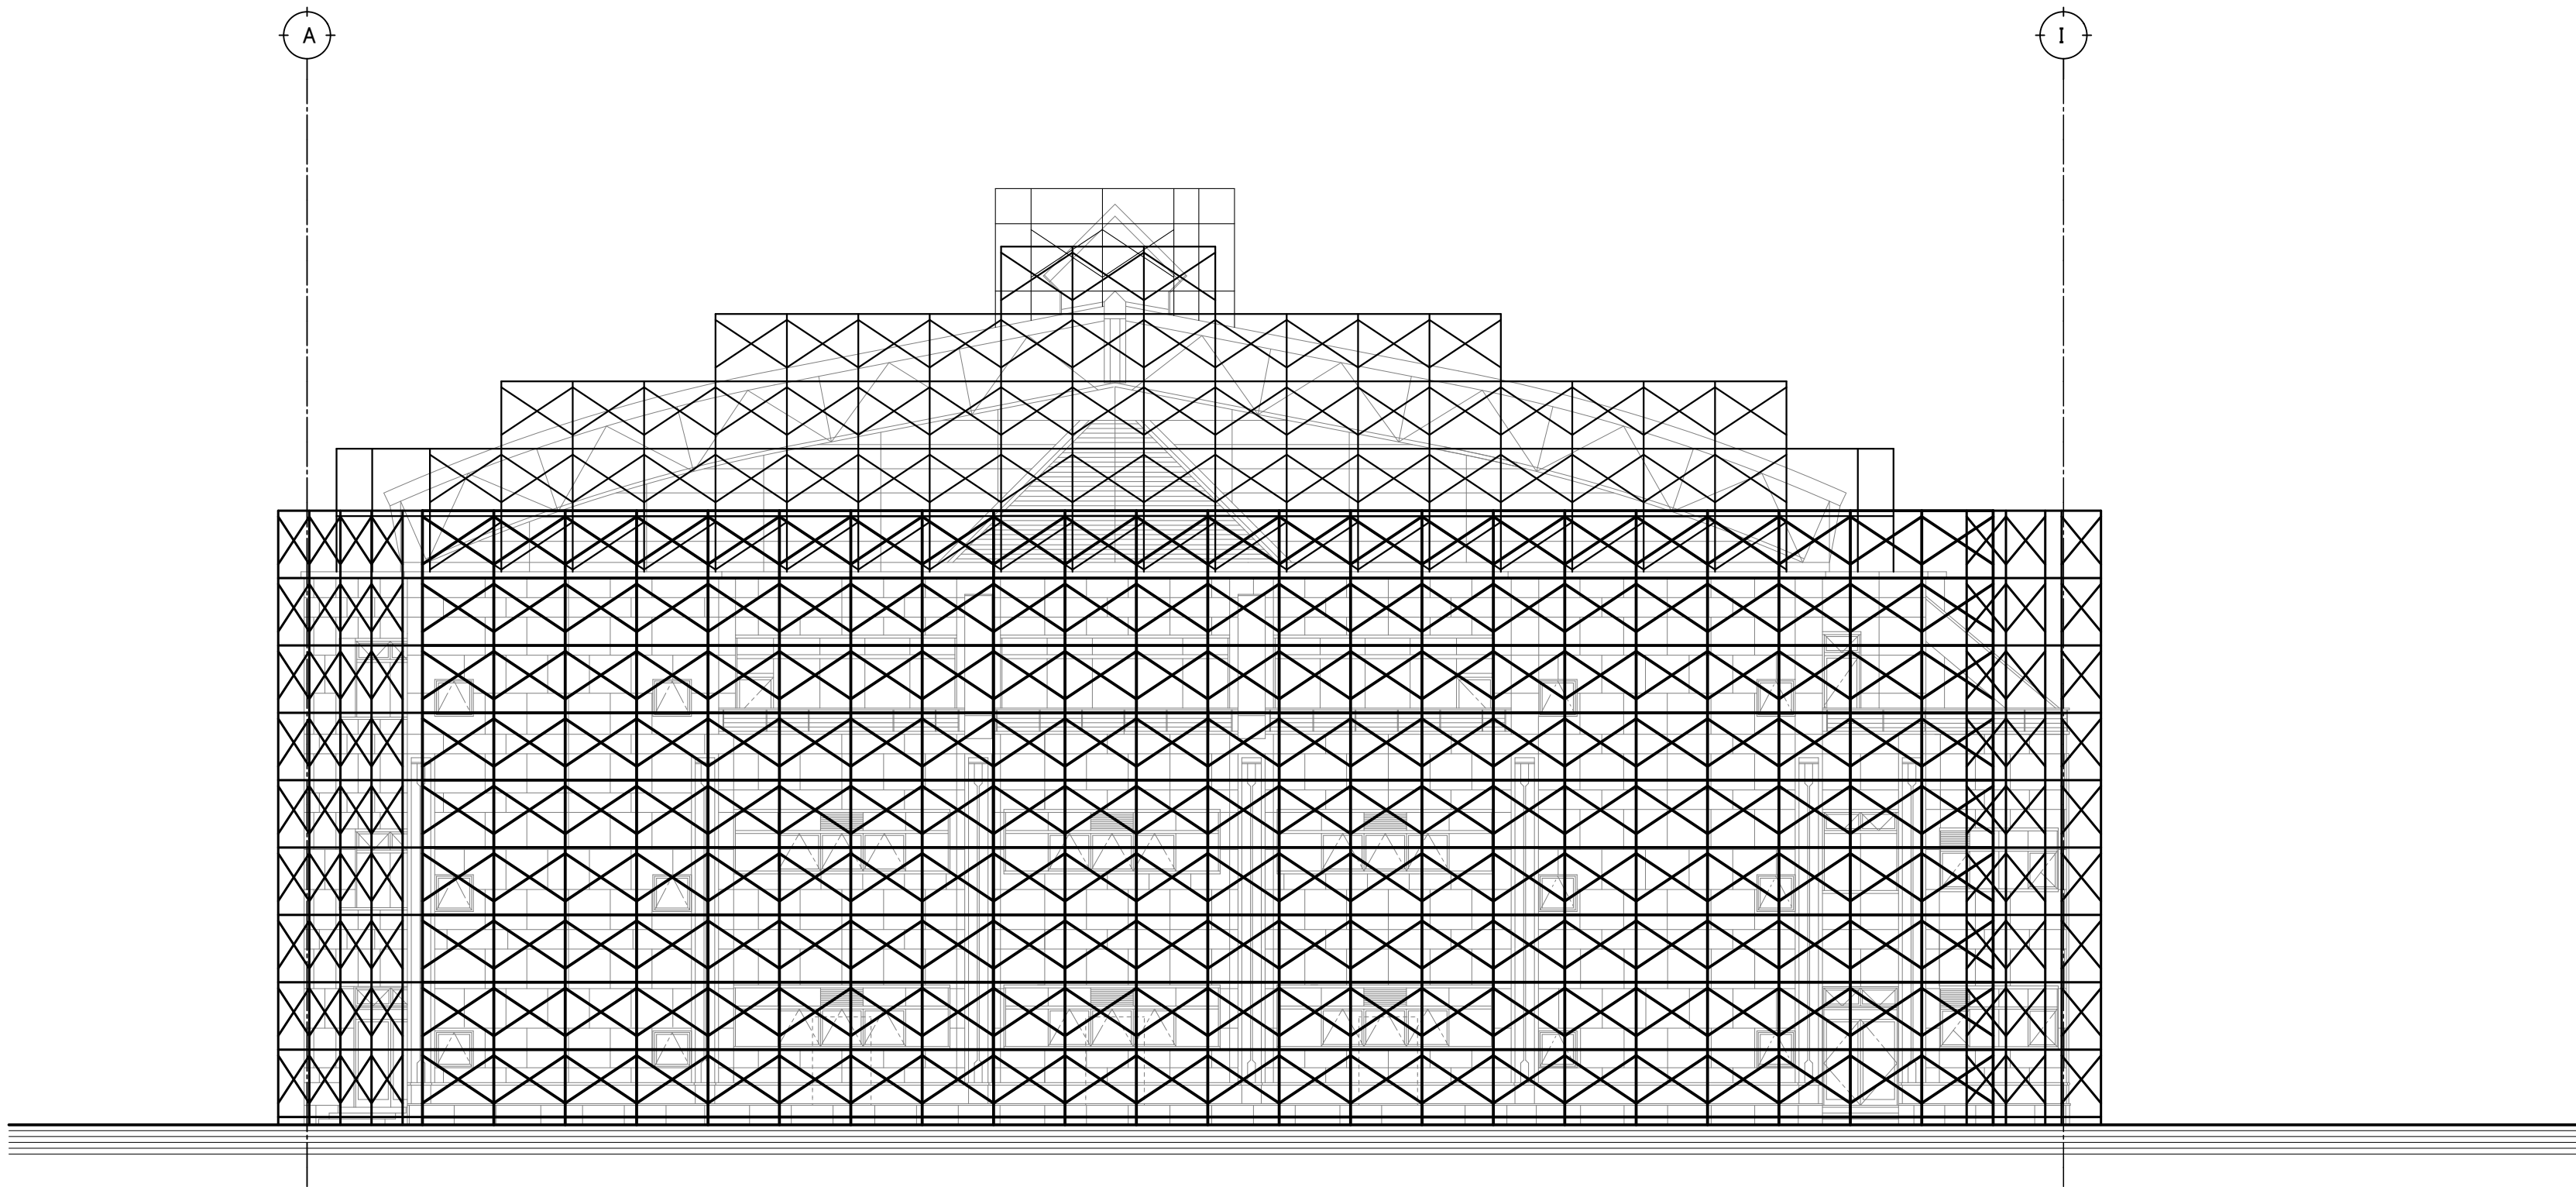


東側立面図 1: 150

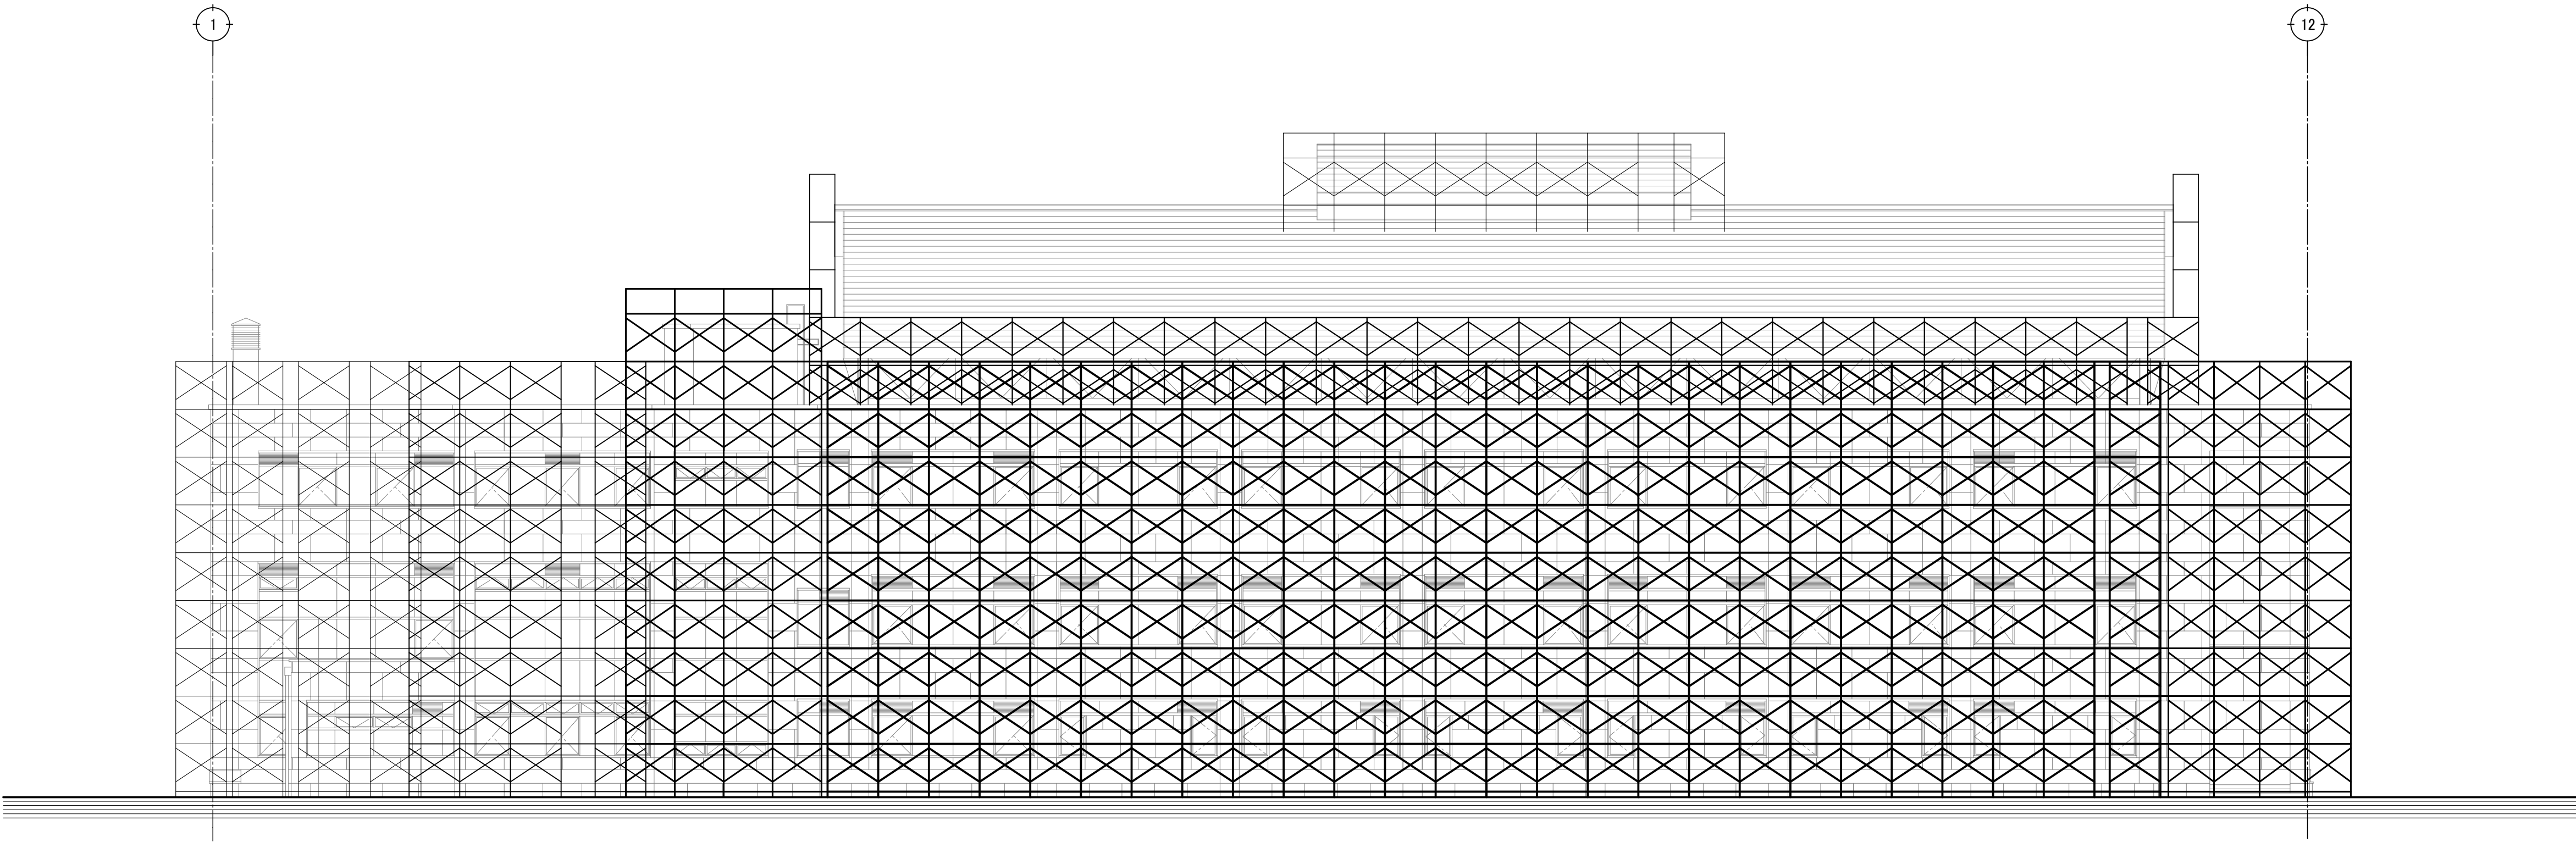

南側立面図 1: 150

訂正	月 日		 SASAKI AKI RA ARCHI TECT OFFI CE	一級建築士事務所 岩手県知事登録 第お(2808)1316号 有限会社 佐々木章設計事務所 〒020-0061 岩手県盛岡市北山二丁目2番58号 TEL 019-661-8222 FAX 019-661-8221	設計年月日	設計	検図	承認印	工事名称	図面番号
					R6. 2	高橋	高橋	高橋	盛岡体育館大規模改修(建築主体) 工事	
					一級建築士 登録第296025号 構造設計一級建築士第5273号 高橋 雅人	製図 高橋	担当 高橋	承認年月日 .	図面名称 足場立面計画図(2)(参考図)	縮尺 A1 1: 150 A3 1: 300

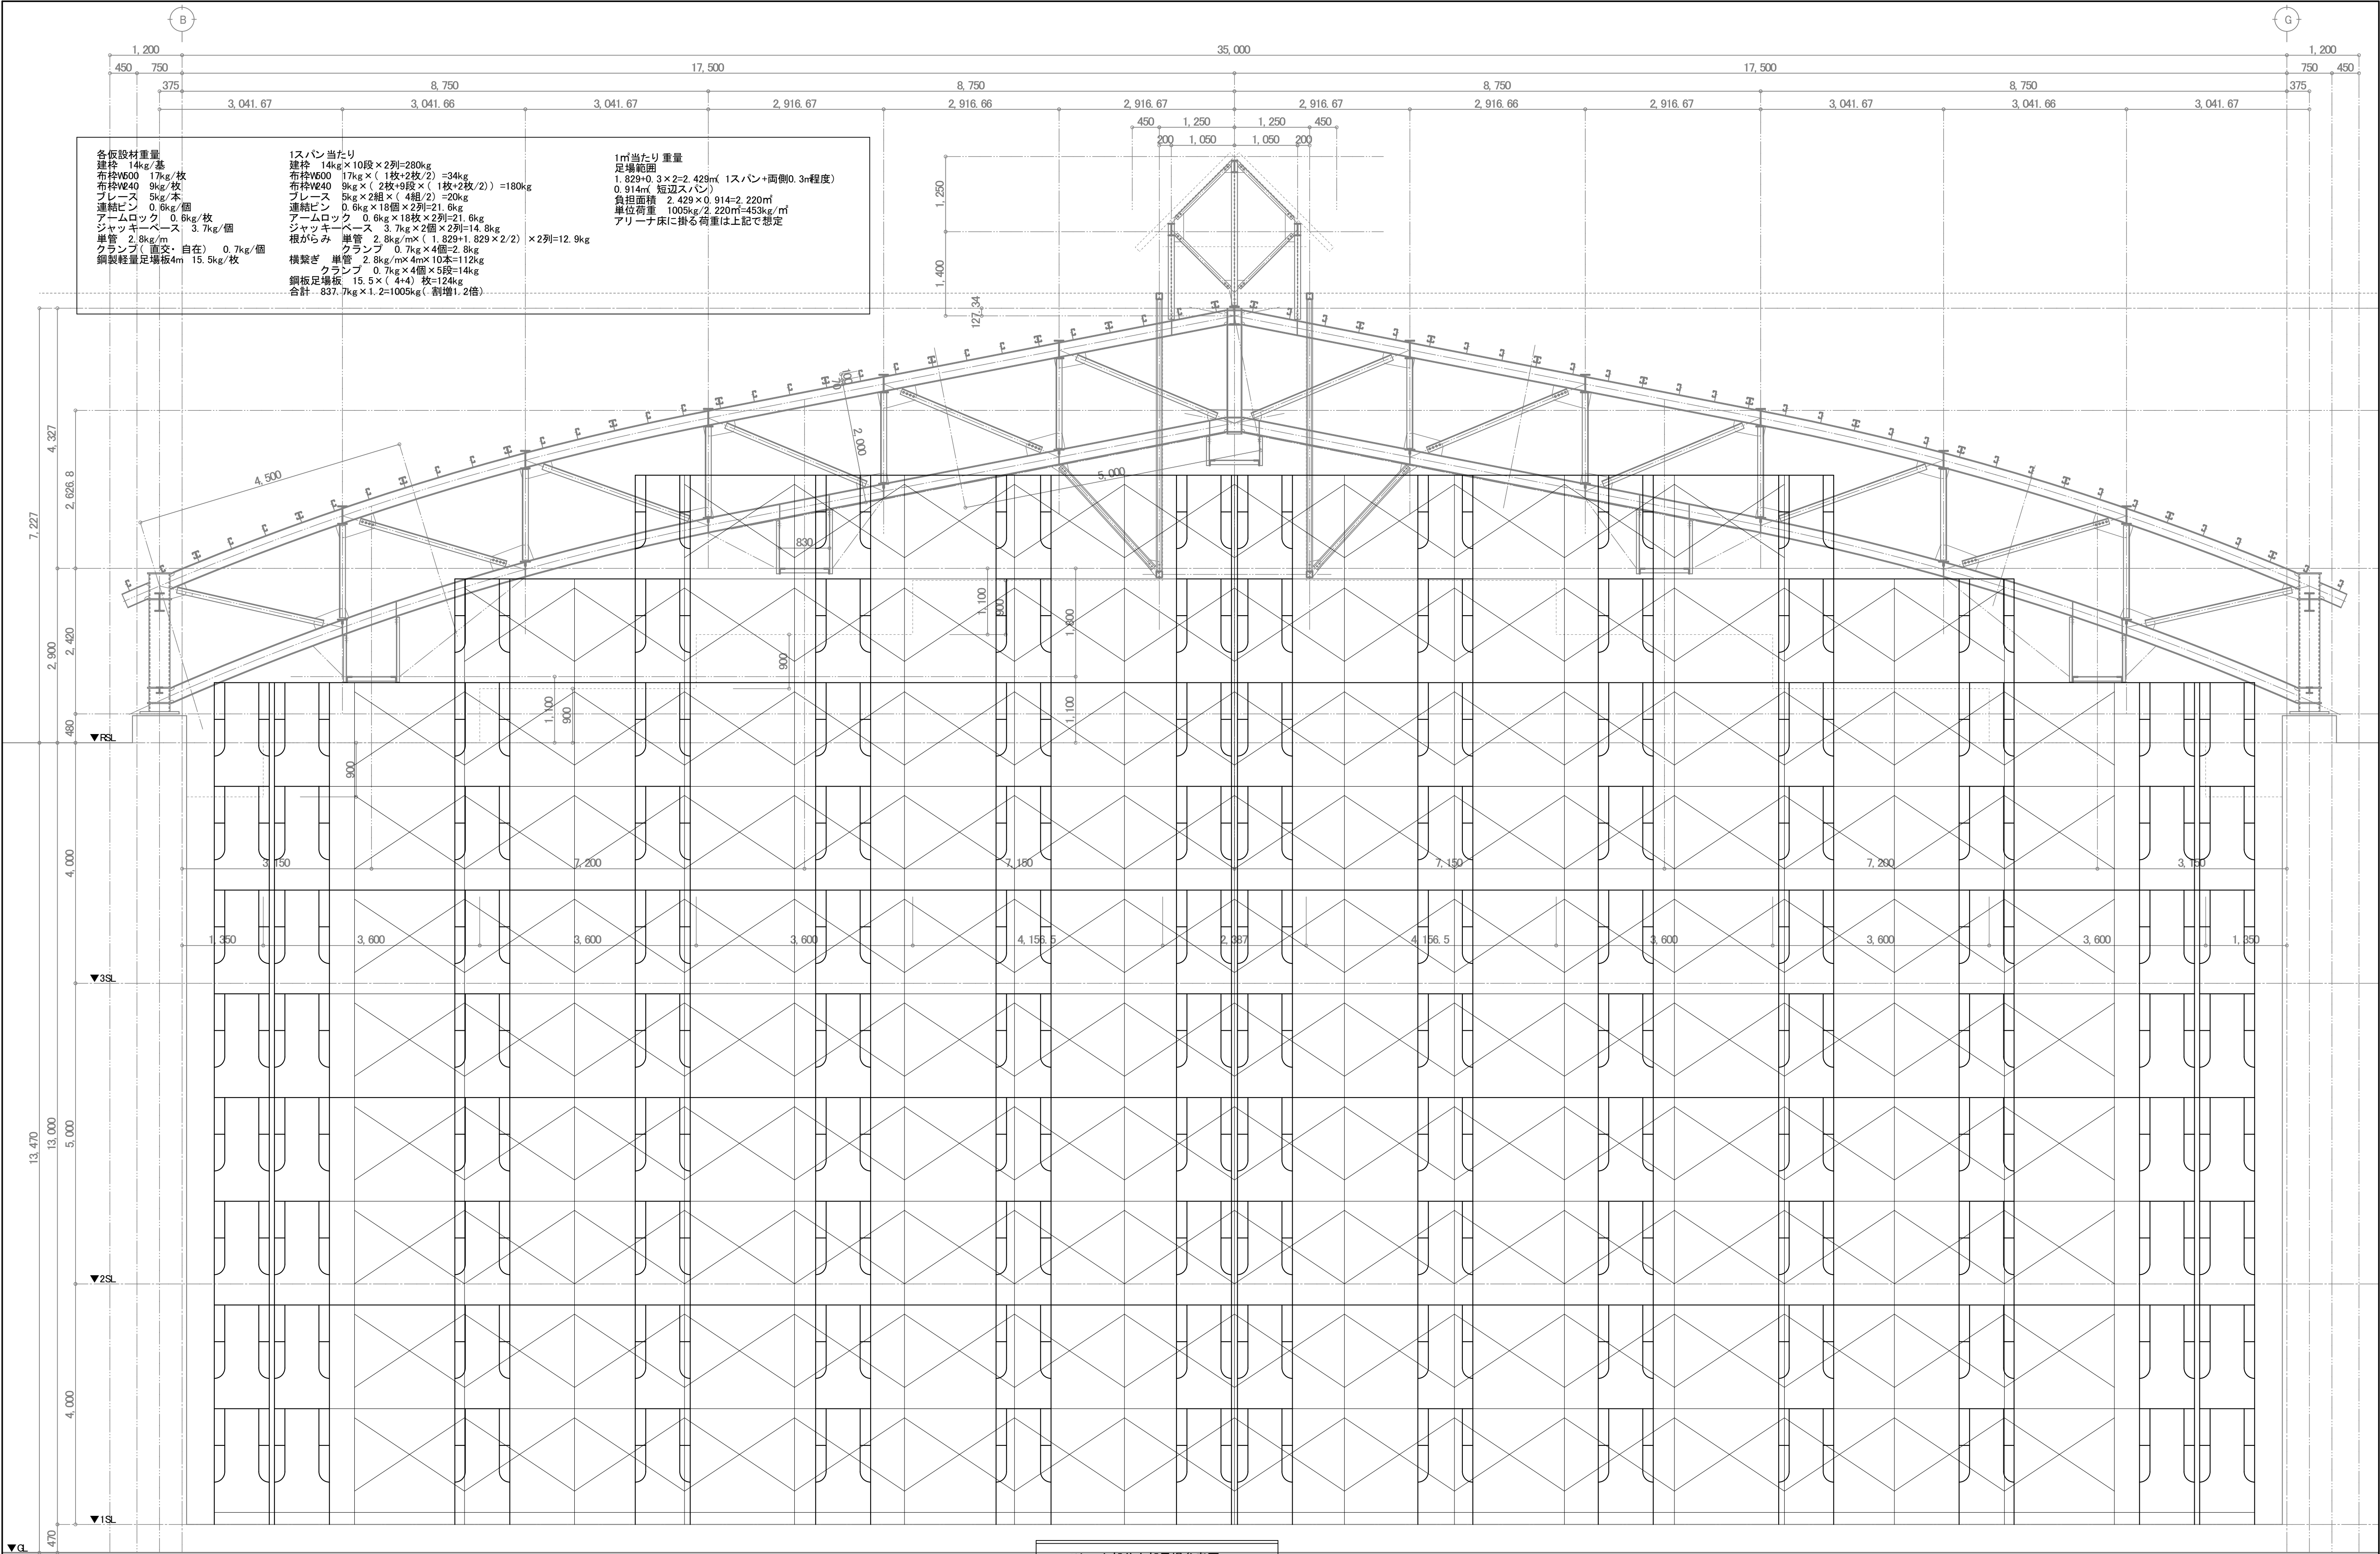

訂正	月	日	 SASAKI AKI RA ARCHITECT OFFICE 一級建築士事務所 岩手県知事登録 第え (2308) 1316号 有限会社 佐々木章設計事務所 〒020-0061 岩手県盛岡市北山二丁目2番58号 TEL 019-661-8222 FAX 019-661-8221	設計年月日	設計	検図	承認印	工事名称		図面番号
				R6・ 2	高橋	高橋	高橋	盛岡体育館大規模改修(建築主体) 工事		
				一級建築士 登録第296025号 構造設計一級建築士第5273号	製図	担当	承認年月日	図面名称	縮尺	
				高橋 雅人	高橋	高橋	・ ・	アリーナ部 内部足場(参考図)	A1 1: 50 A3 1: 100	
A — 126										