

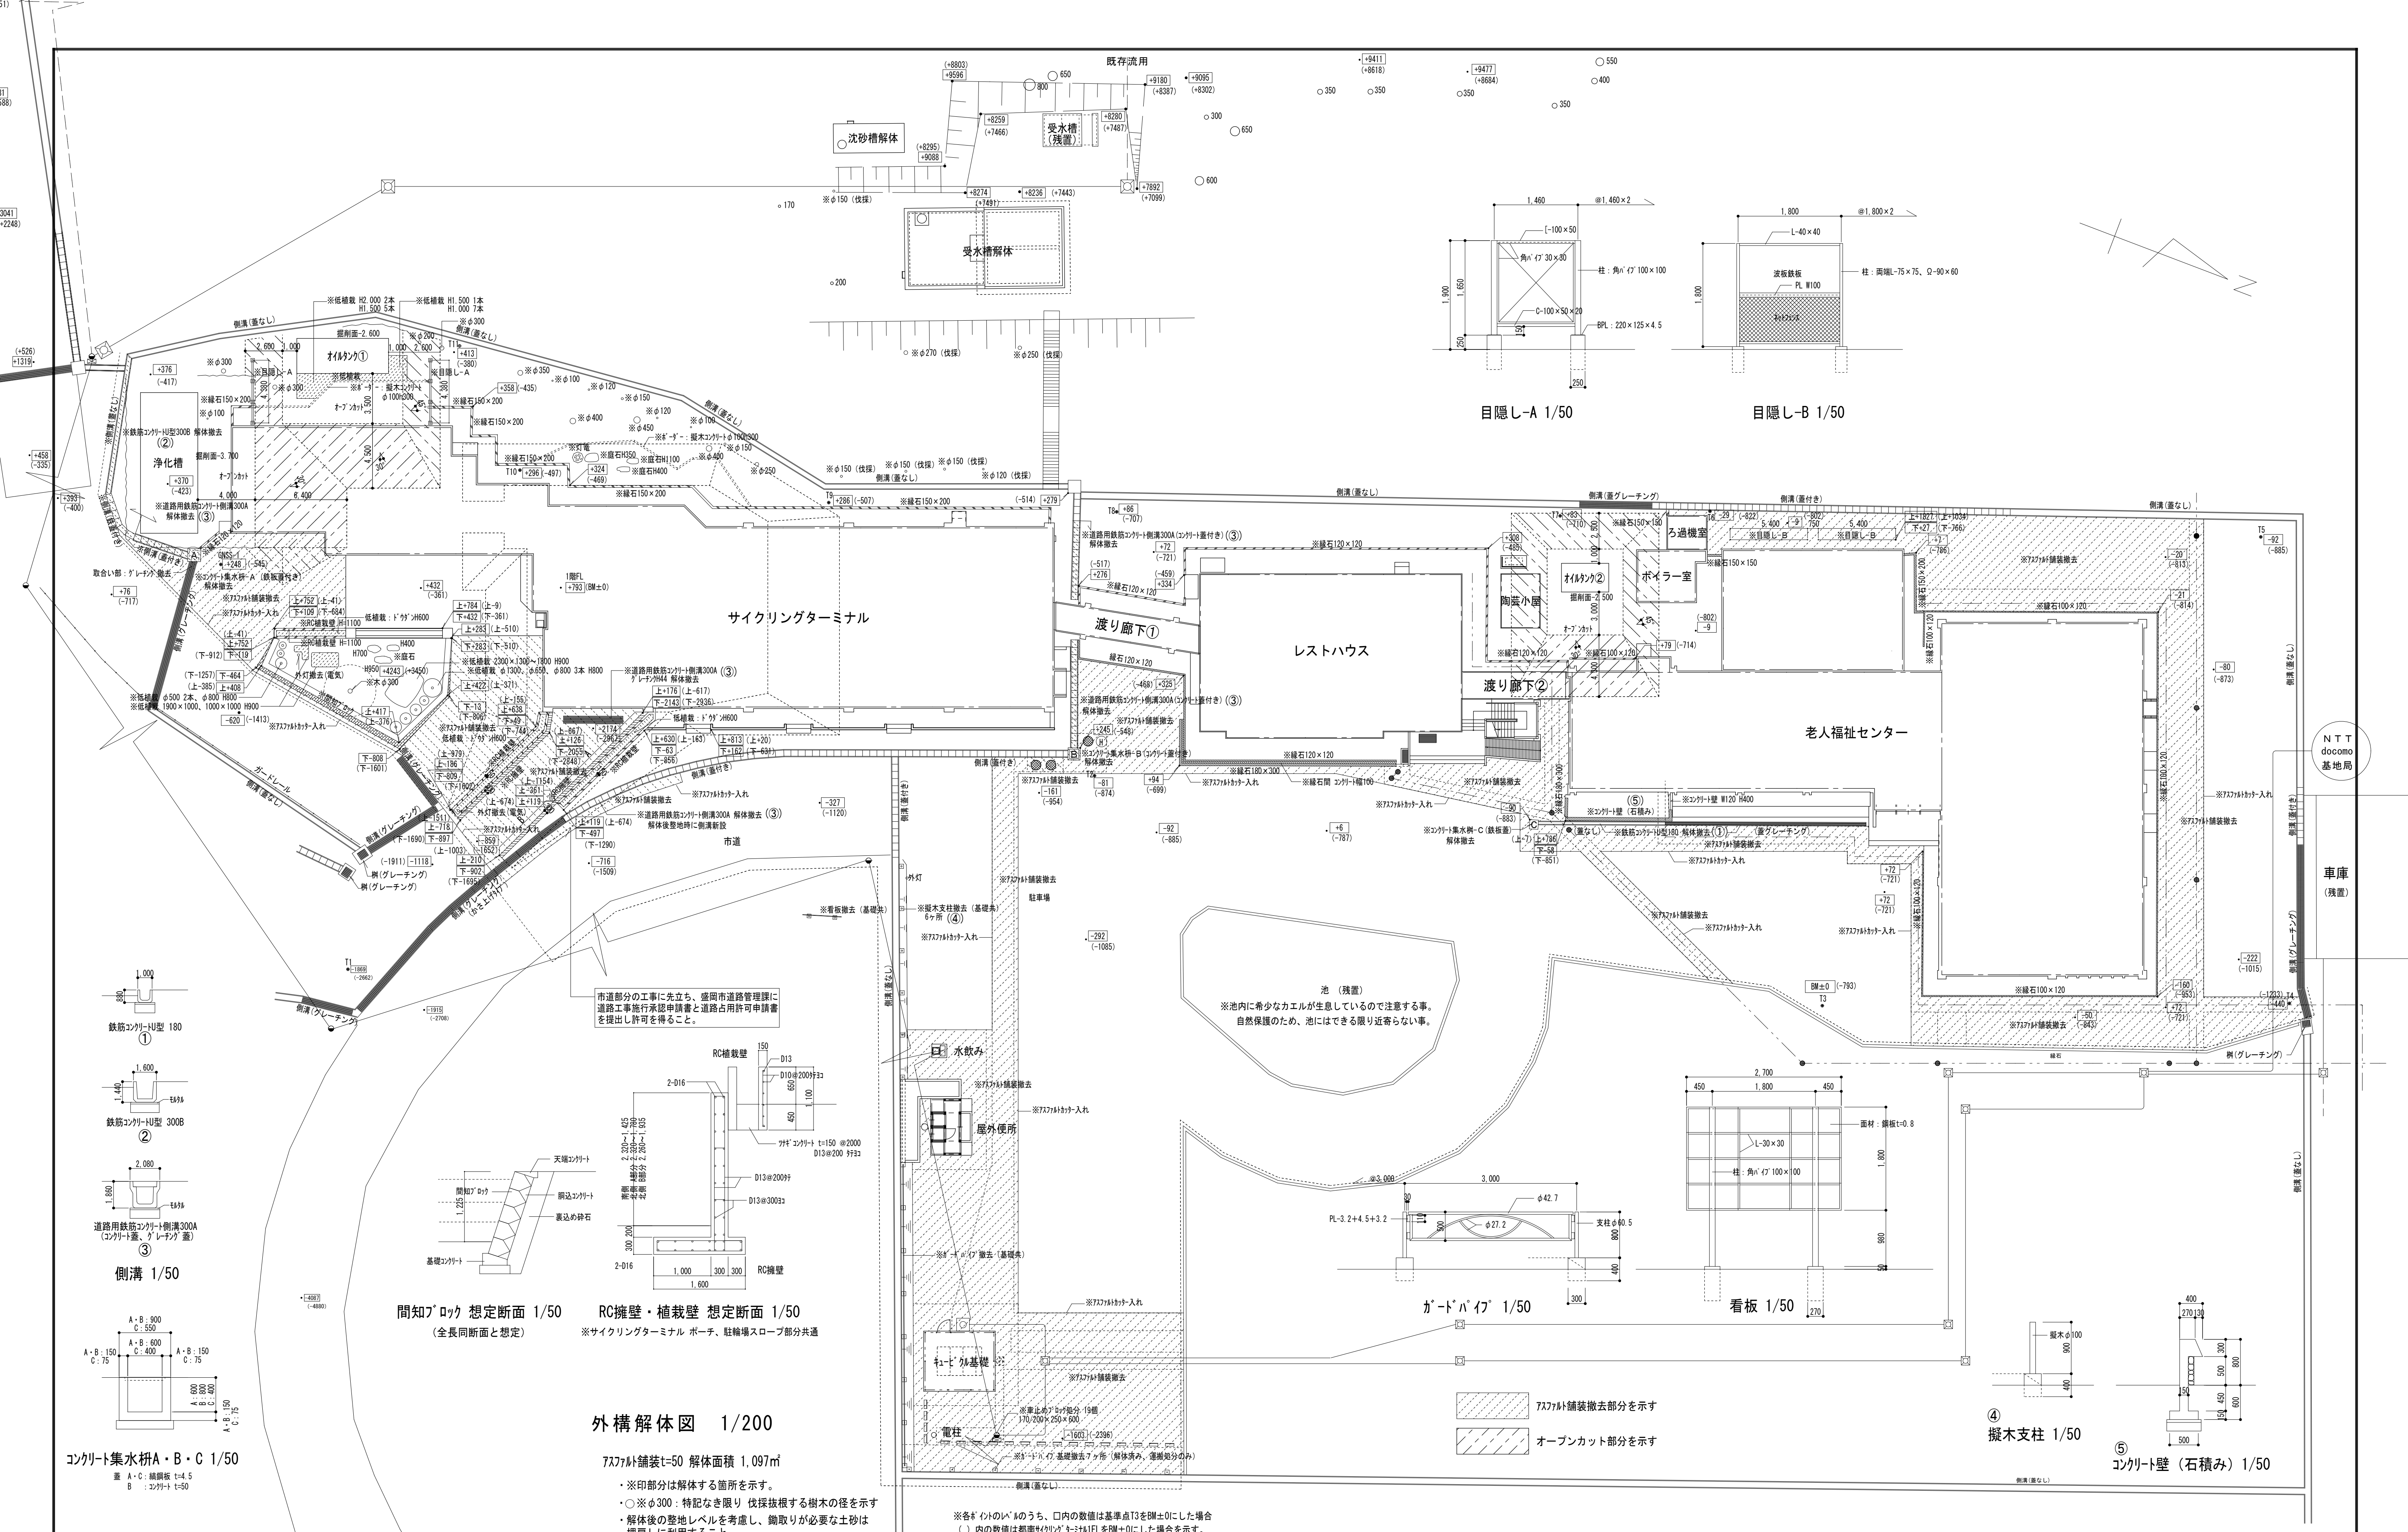


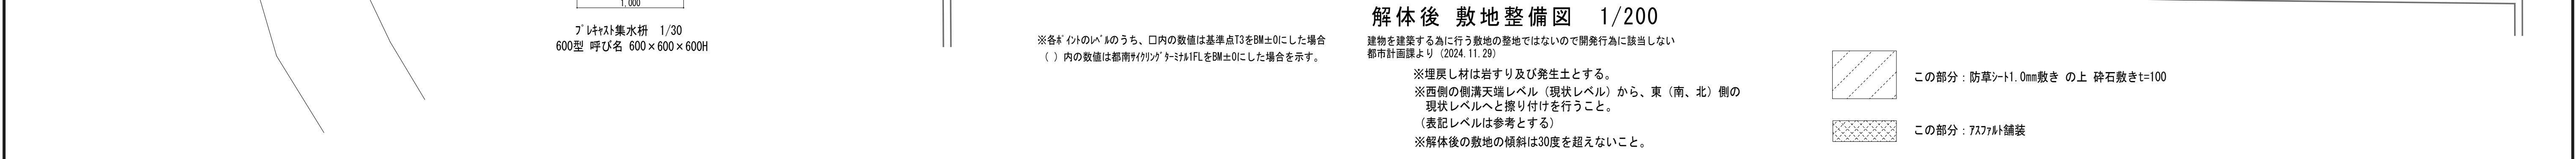

工事名称		一級建築士事務所(岩手県知事登録) 第0(2708) 1257号		承 認	設 計	作成	改定履歴	特記	図面名称	縮尺	図面番号	NO. ⑥A-01	
盛岡市都南サイクリングターミナル外2施設解体工事		有限会社 アズマ設計				日付 2025/2				外構解体図・外構解体詳細図			1/200、 1/50
		〒020-0106 岩手県盛岡市東松園三丁目25番20号 TEL 019-663-1391 FAX 019-662-2275 一級建築士(国土交通省)登録第148268号 東館 隆						枚/内 区分					建築工事

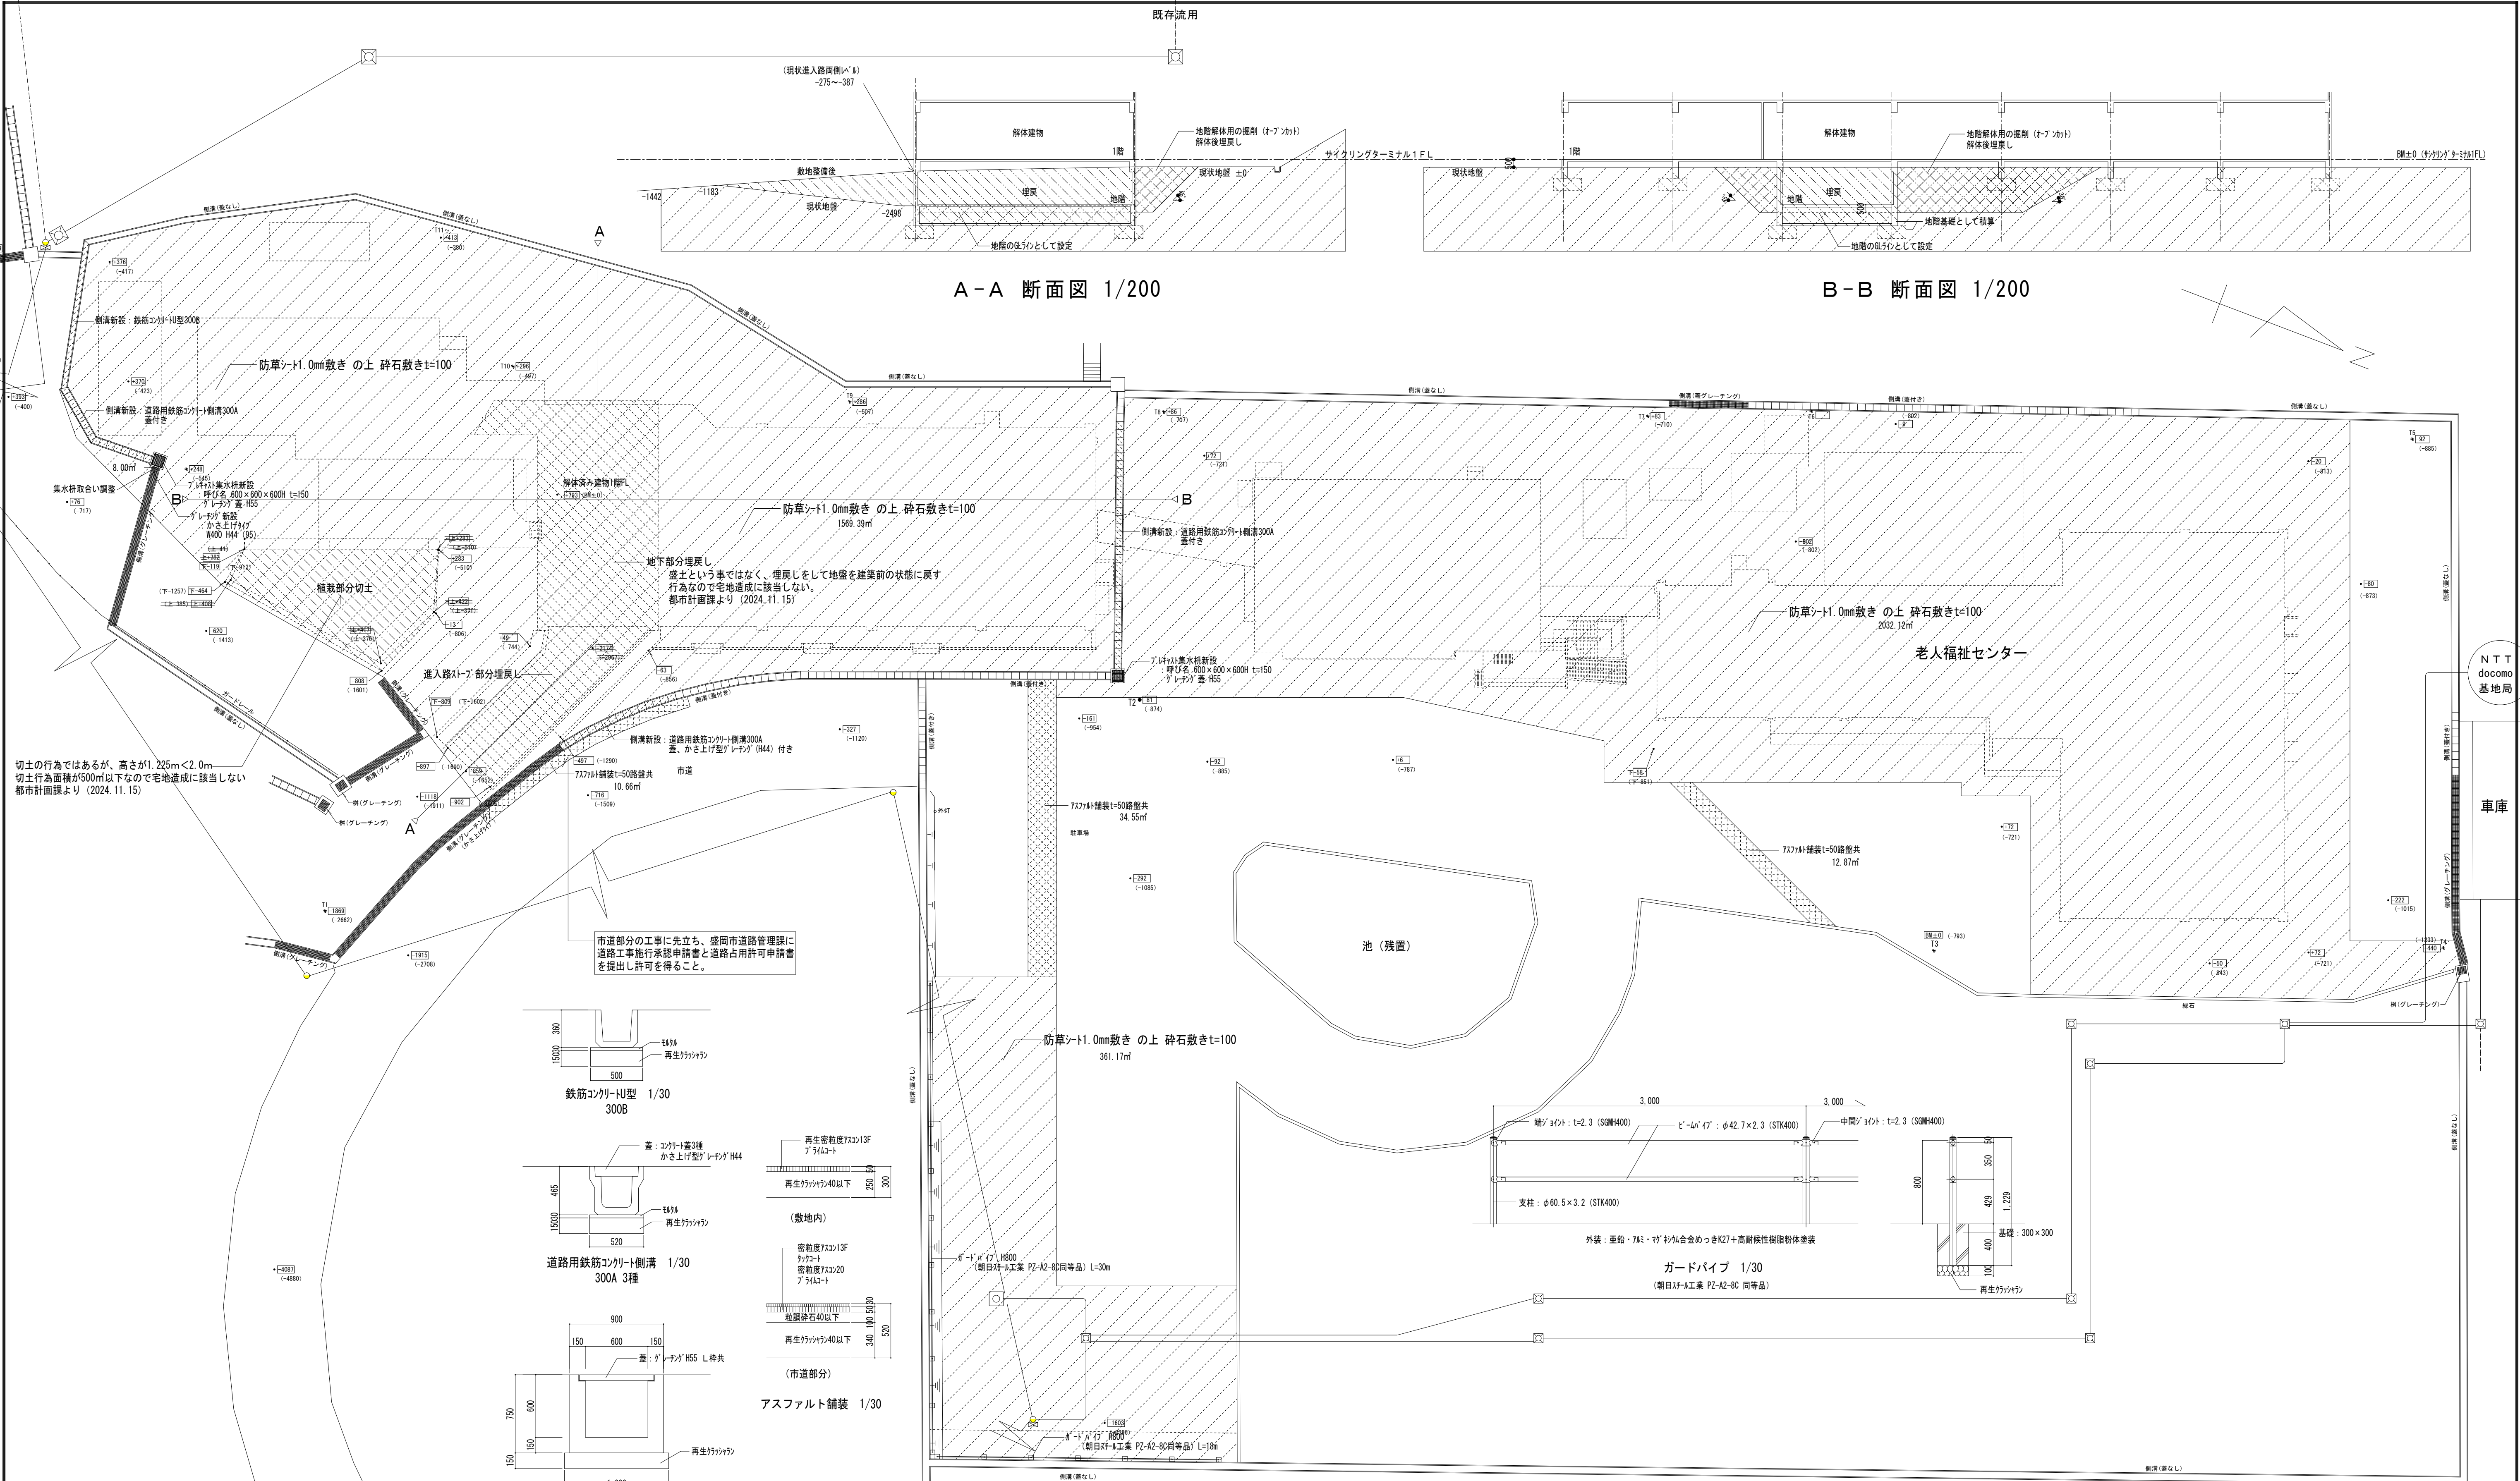

工事名称	一級建築士事務所(岩手県知事登録)お3(2708)1257号 有限会社 アズマ設計 〒020-0106 岩手県盛岡市東松園三丁目25番20号 TEL 019-663-1391 FAX 019-662-2275 一級建築士(国土交通省)登録第148268号 東館 隆	承認	設計	作成	改定履歴	特記	図面名称	縮尺	図面番号	NO.
盛岡市都南サイクリングターミナル外2施設解体工事				日付 2025/2			解体後 敷地整備図 側溝・集水枧 詳細図	1/200、 1/30	枚/内 区分	⑥A-02 建築工事