




※現況写真



※施工範囲イメージ

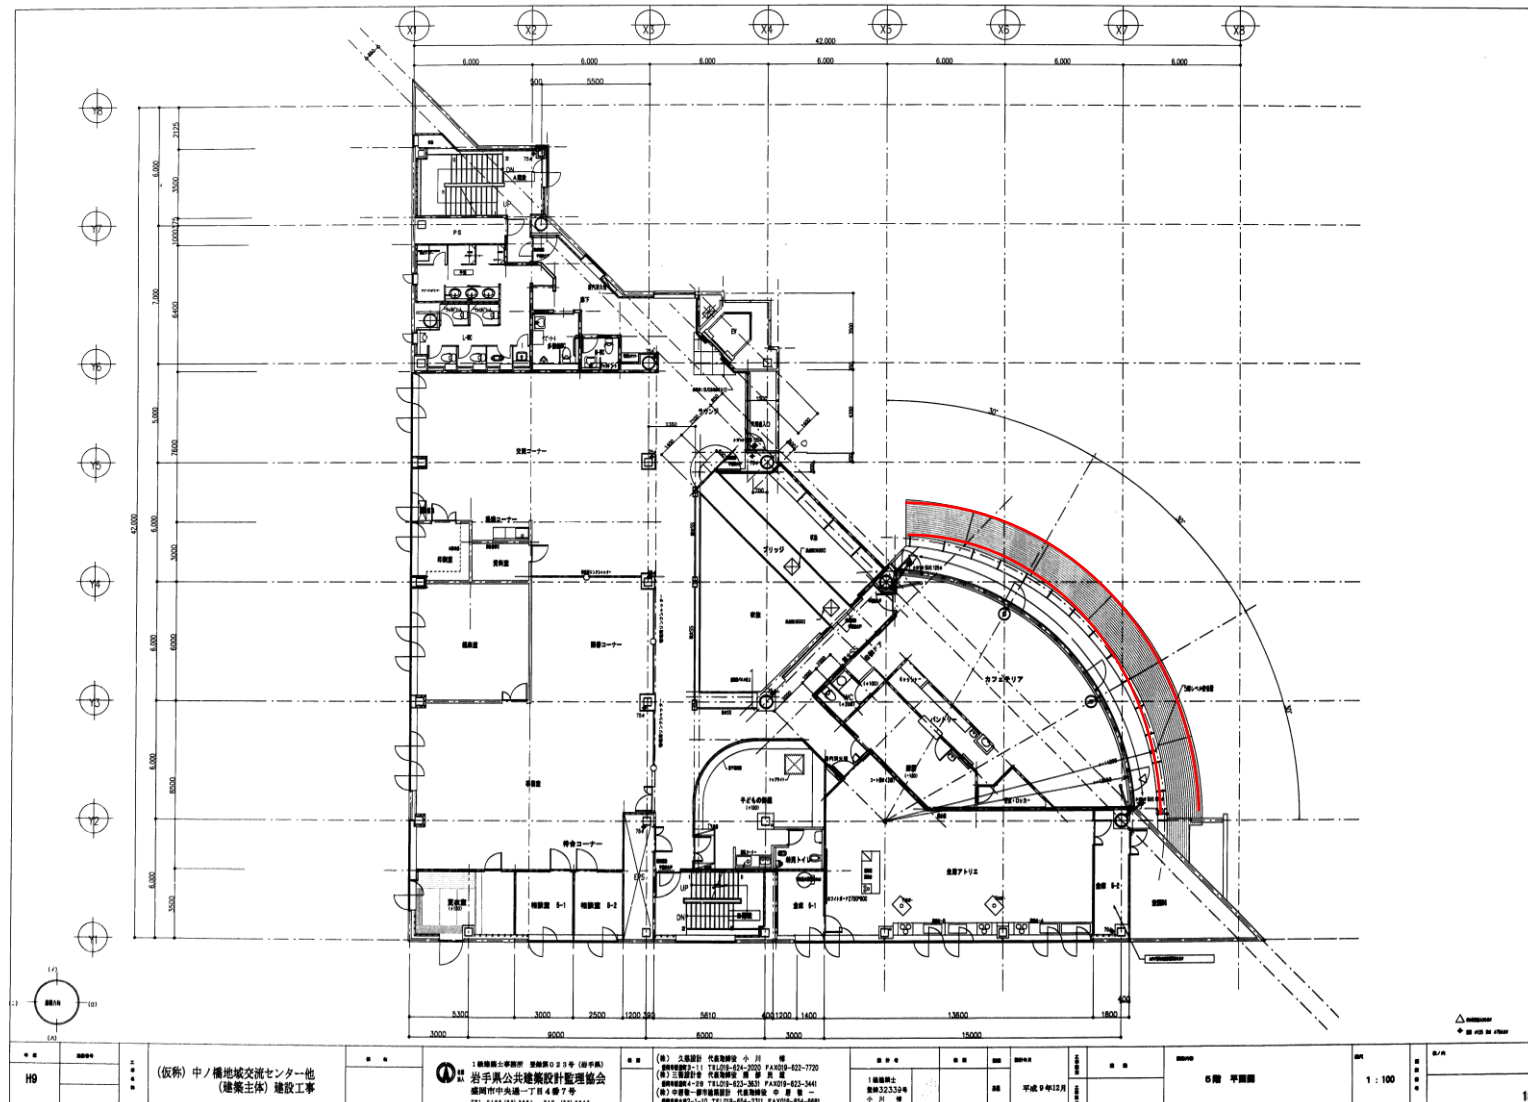