


根田茂地区環境整備全体平面図

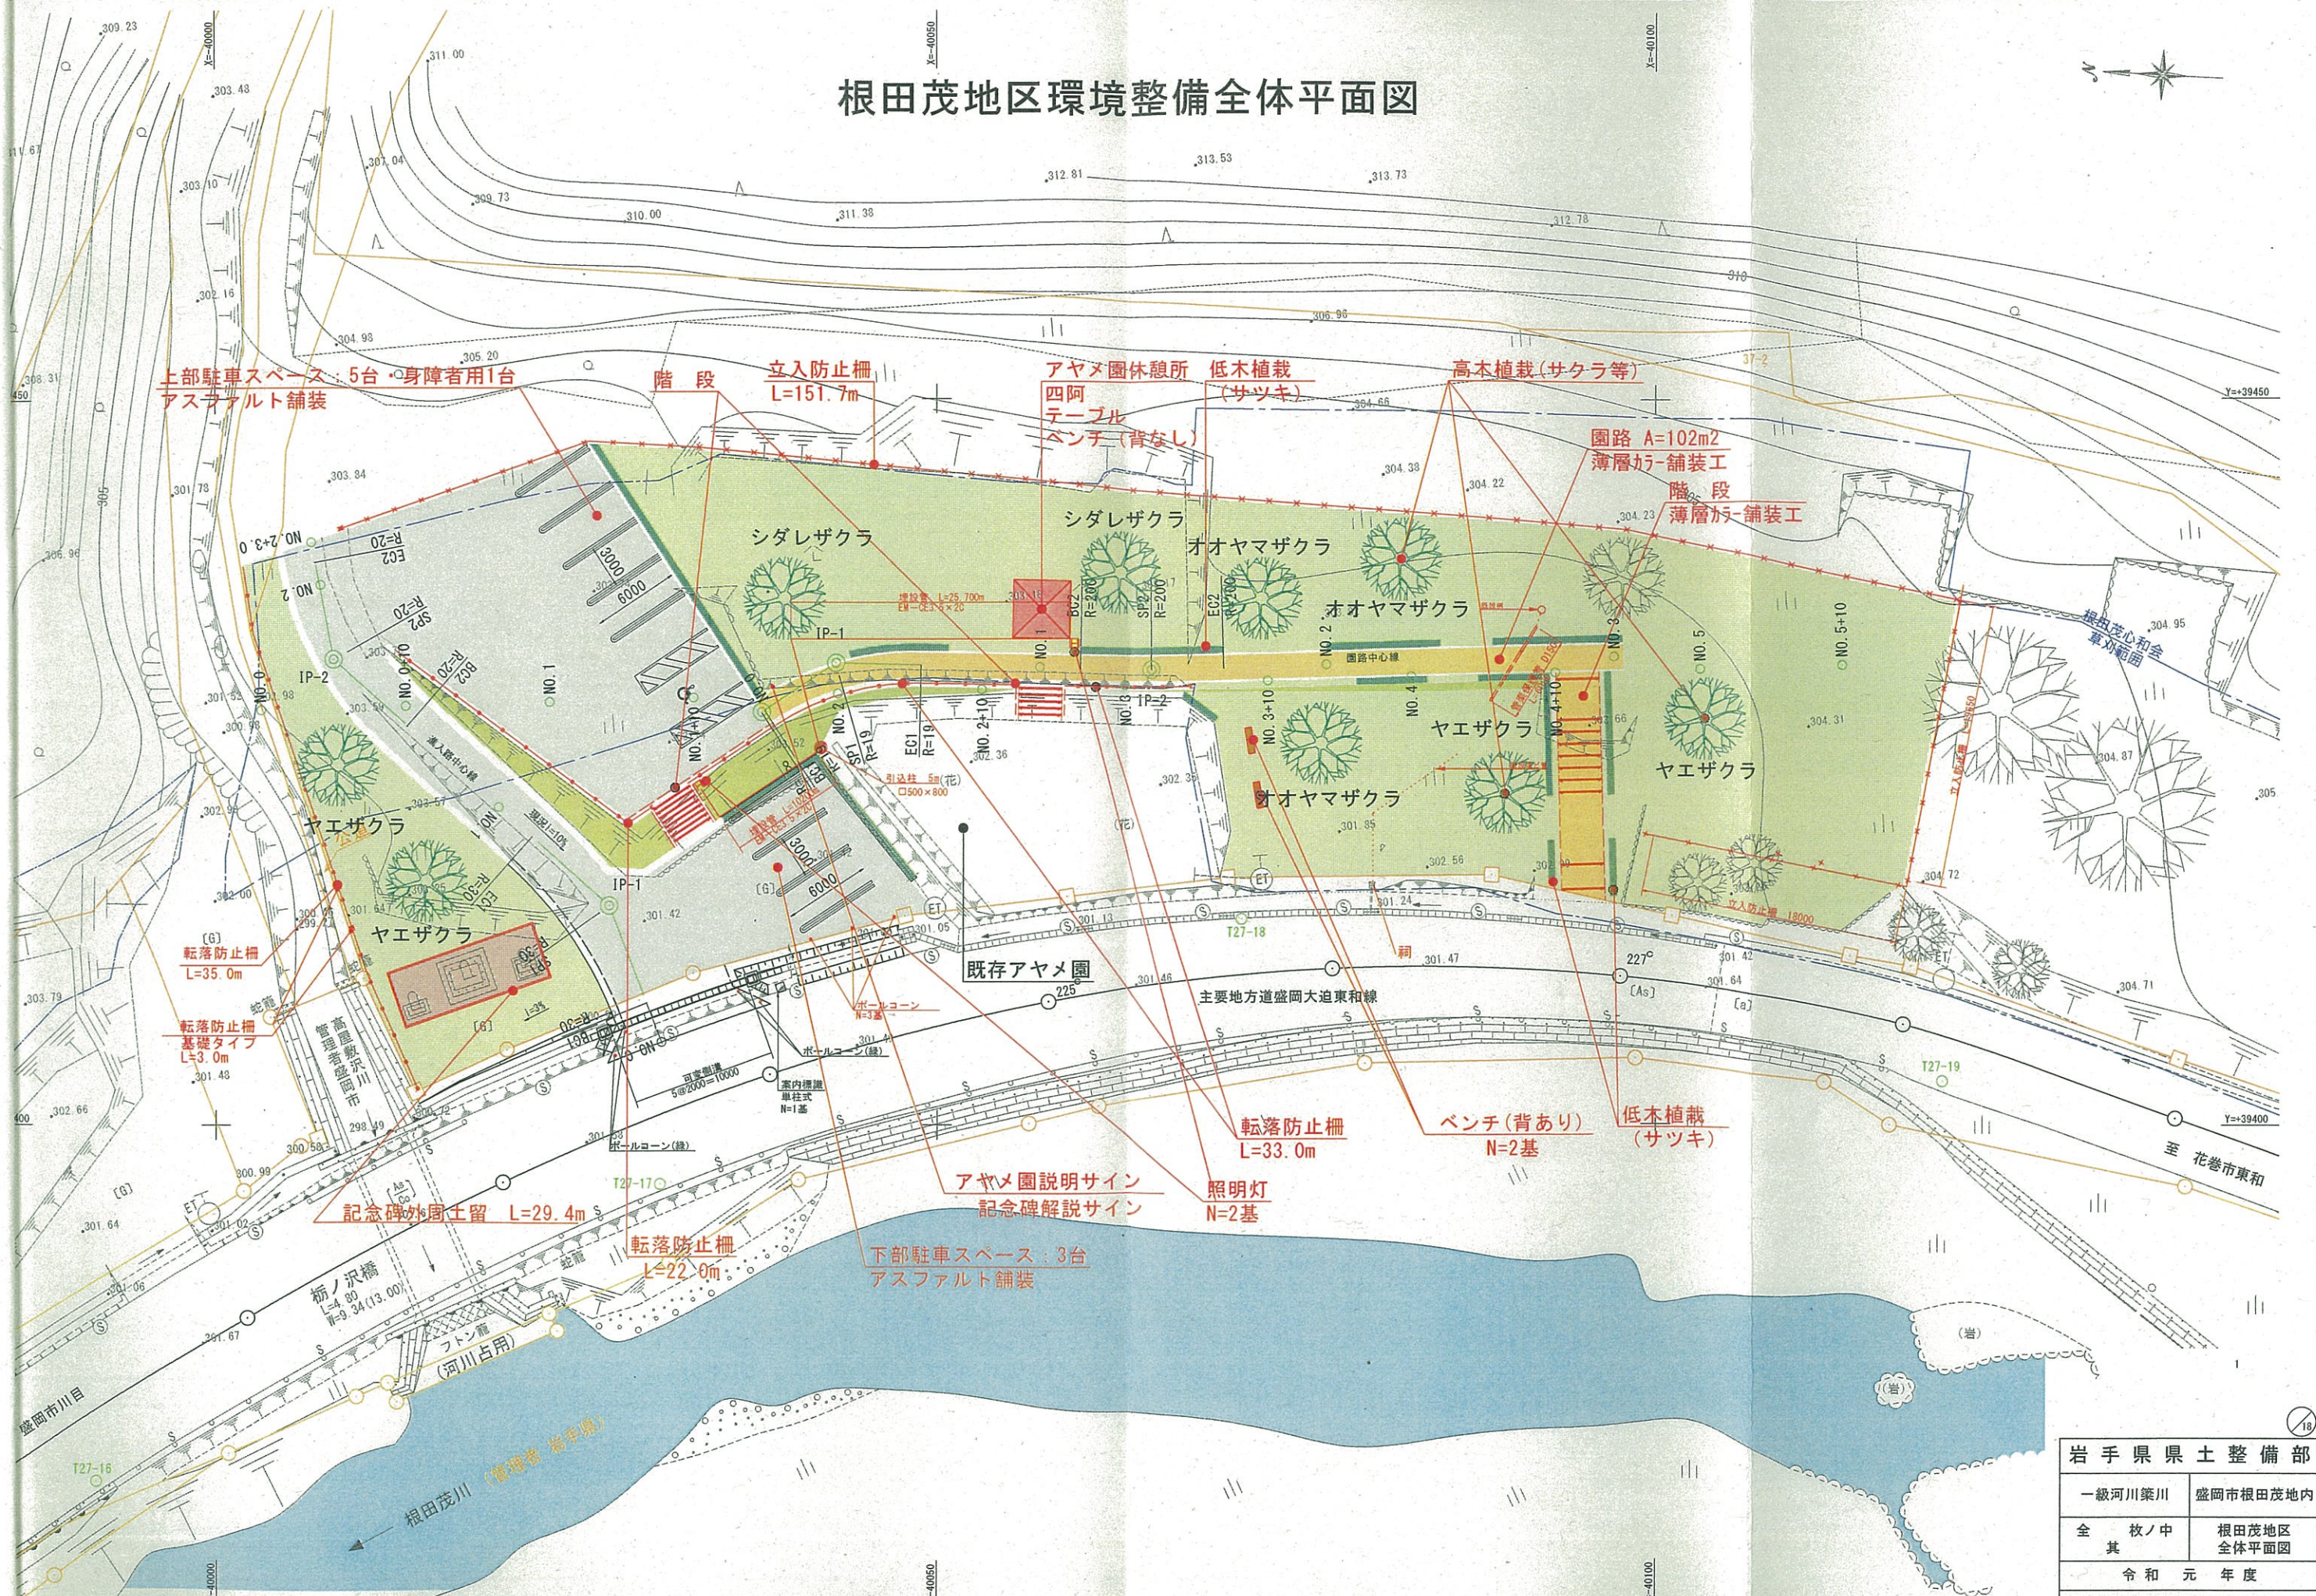

岩手県県土整備部	
一級河川築川	盛岡市根田茂地内
全 枚ノ中	根田茂地区
其	全体平面図
令和元年度	
築川ダム周辺環境整備工事	
縮 尺	S=1:200