（令和　６　年度）

平面図	縮尺	1／500	学校名	好摩小学校	調査番号	（都道府県）03	（市町村）201	（学校）0342	整理番号	331

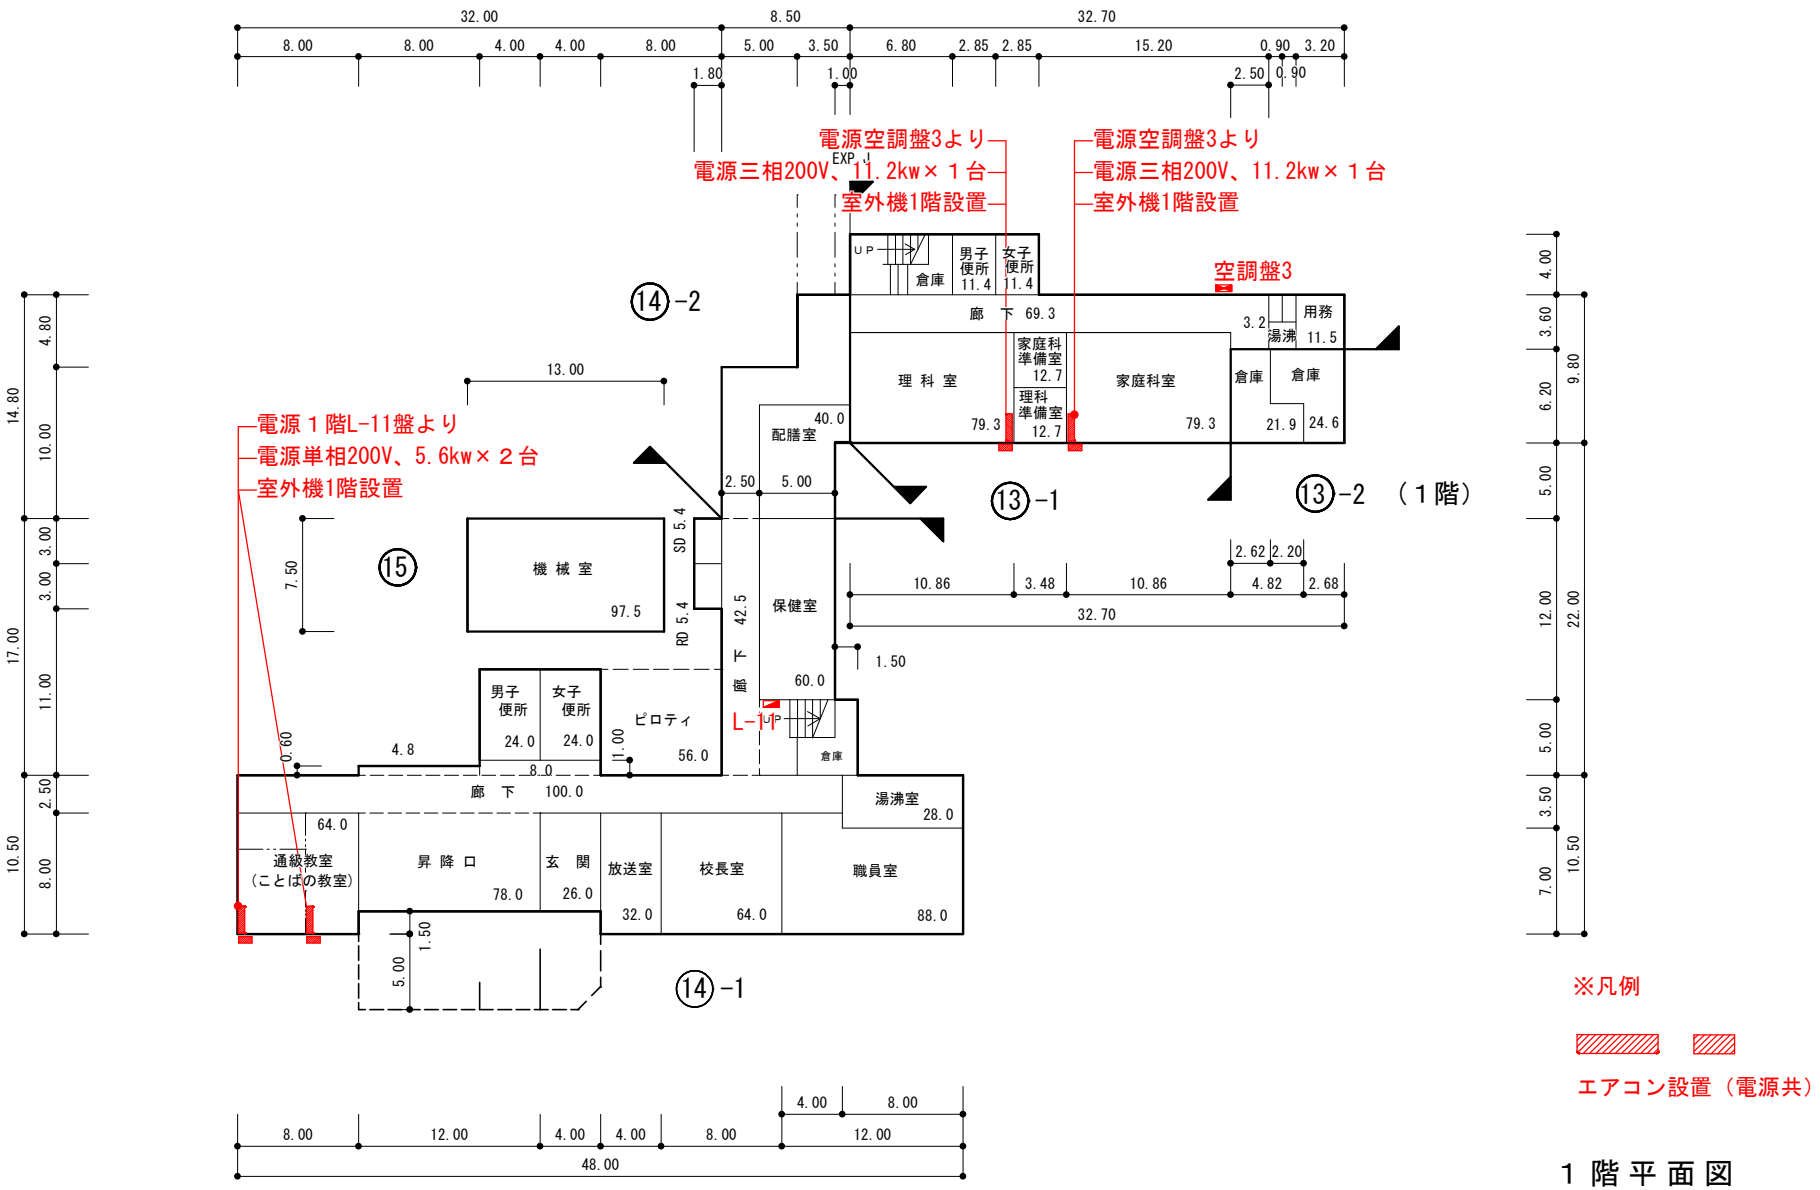

１階平面図

（令和　6　年度）

平　面　図	縮尺	1／500 (0 5 10 15 20 m)	学校名	好摩小学校	調査番号	(都道府県) 03	(市町村) 201	(学校) 0342	整理番号	331

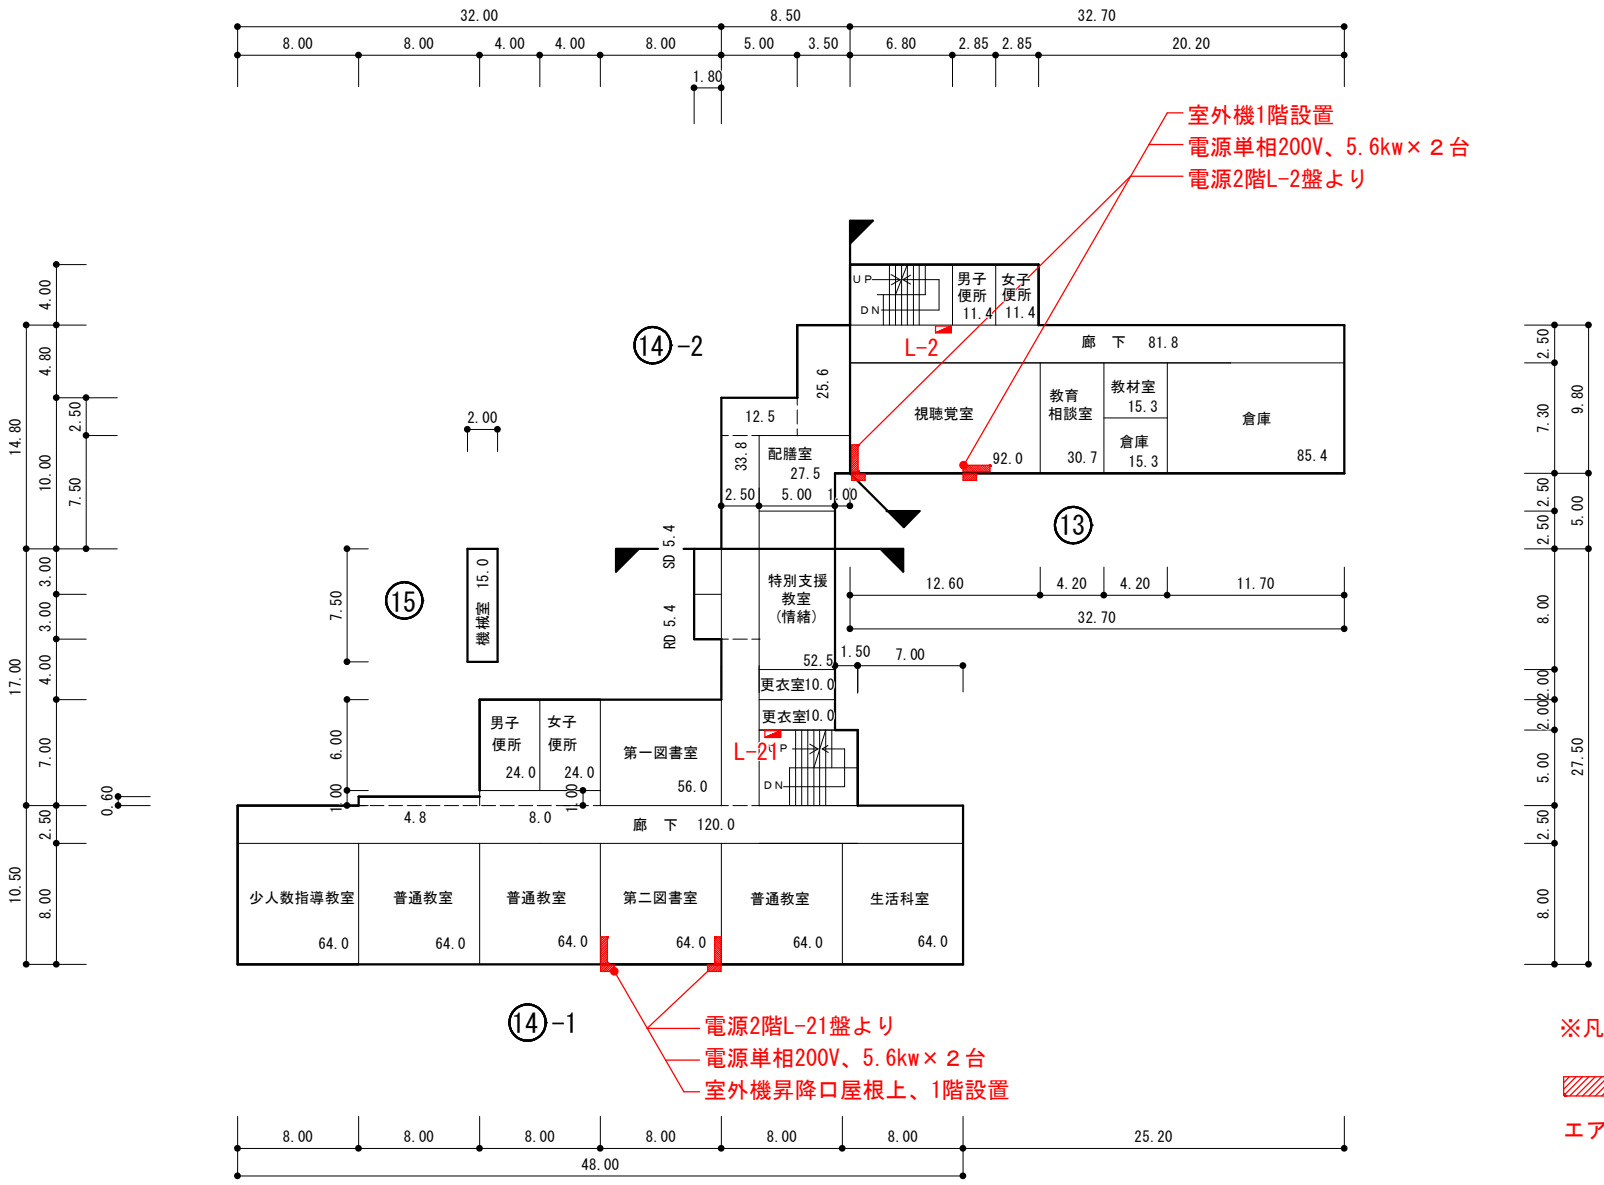

※凡例

エアコン設置（電源共）

２階平面図

（令和　6　年度）

平　面　図	縮尺	1／500	学校名	好摩小学校	調査番号	（都道府県）03	（市町村）201	（学　校）0342	整理番号	331

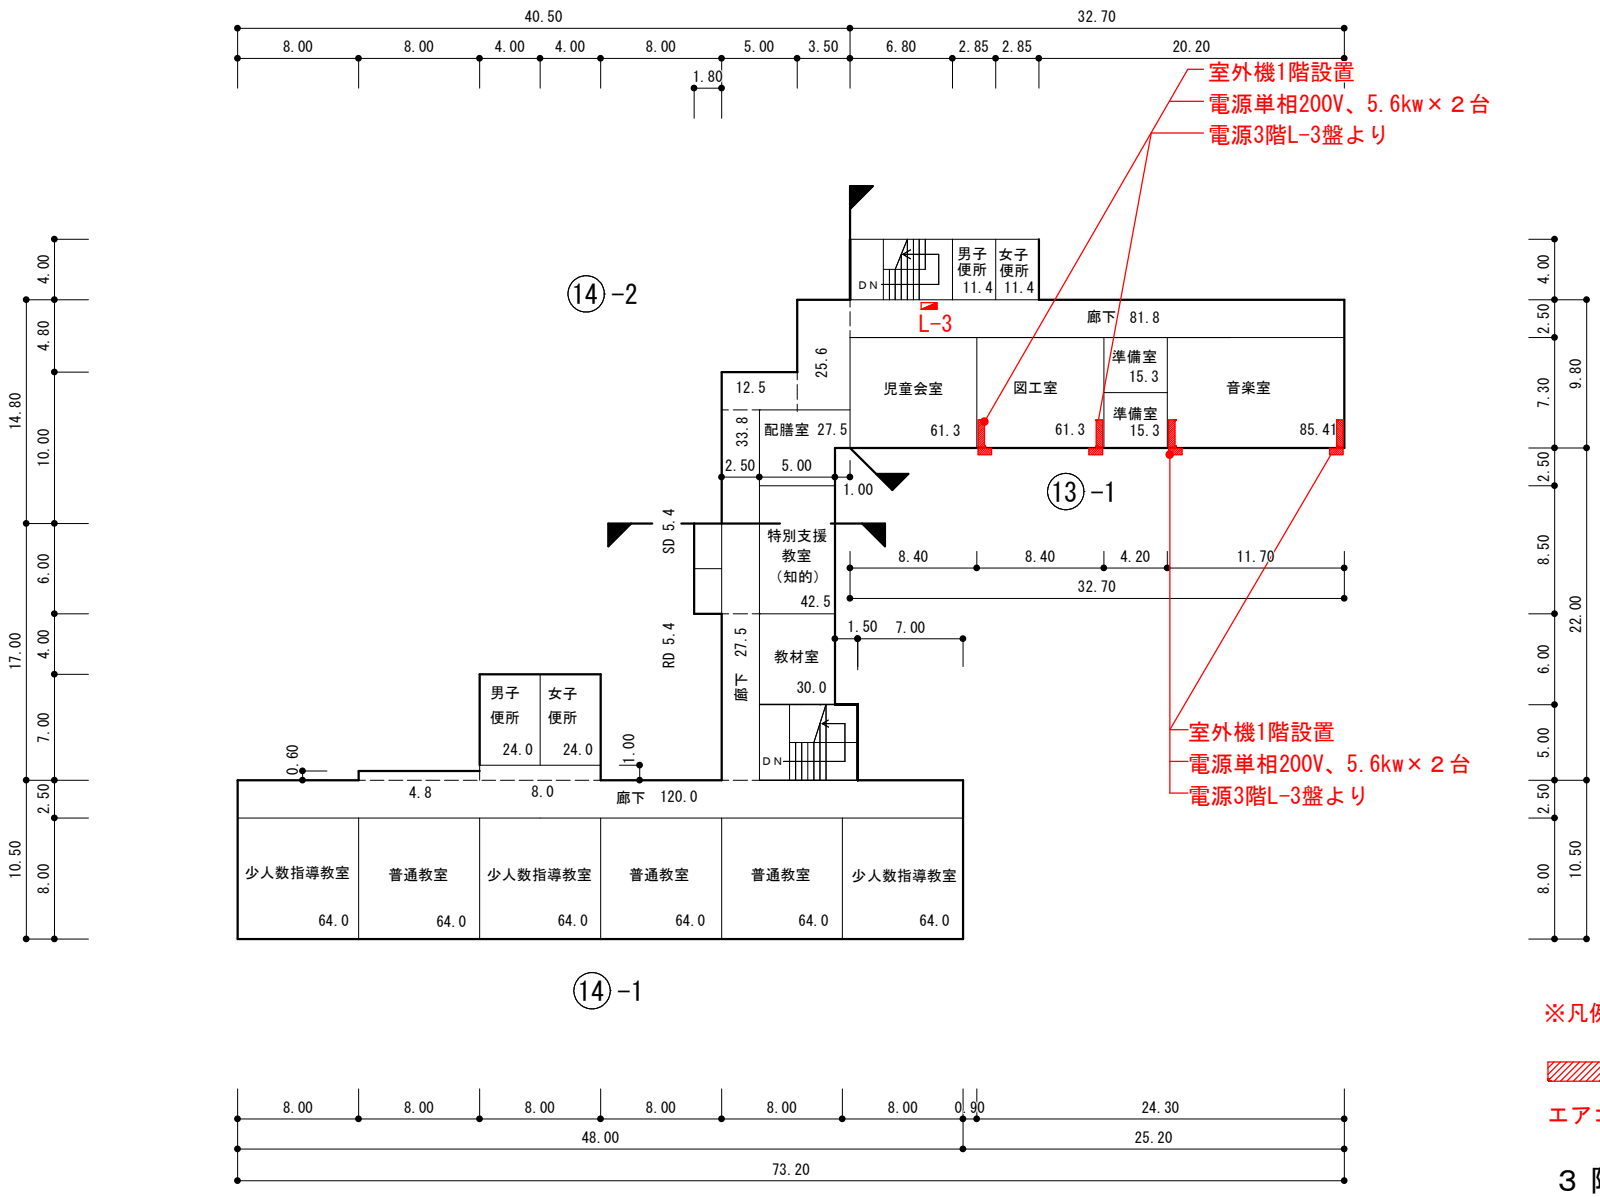

※凡例

エアコン設置（電源共）

３ 階 平 面 図