

(仮称) 乙部地区コミュニティ消防

センター建設 (機械設備) 工事

年 度	施設番号	工 事 名 称	盛岡市都市計画部建築営繕課 (仮称) 乙部地区コミュニティ消防 センター建設 (機械設備) 工事 盛岡市内丸12番2号 電話 (019) 651-4111	設計担当 かとう 10年 9月 日 校図	特記	図面内容	縮尺	図面番号 枚ノ内 区分 機械設備
1998 H10						標 題		

特記仕様書

I. 一般共通事項

A. 工事概要

- 1 工事名称 (仮称) 乙部地区コミュニティ消防 センター建設(機械設備) 工事
2 工事場所 盛岡市乙部28地割34番2
3 建物概要 鉄骨造平屋建

B. 工事項目 ○印に数字のあるものを採用する。

- 衛生器具 設備工事
○ 屋外給水 設備工事
○ 屋内給水 設備工事
○ 屋外排水 設備工事
○ 屋内排水 設備工事
○ 屋内消火栓 設備工事
○ 給 湯 設備工事
○ ガ ス 設備工事
○ 給 油 設備工事
○ 建 築 工事
○ 電 気 設備工事
○ 解体撤去 工事

C. 共通仕様

- 1 本工事は、設計図書・設計内訳書及び特記仕様書により施工するものとし、特記なき事項は盛岡市建築工事共通仕様書(1-3項で指定している共通仕様書は平成9年版を適用する。)による。

D. 主要材料の選定

- 1 本工事に使用する資材について、全て建設省指定のものから選定し、承認を得たのち使用する。

E. 記 録

- 1 工事日報 毎週(日曜日～土曜日)毎に作成し、次週(火曜日)に監督員に提出する。
- 2 工事写真 イ 工事名、略図、日付、撮影箇所、立会人及び施工業者名を記載した記名板を写しこむ。
ロ リボンロット、スタッフ、テープ、下げ振り等の定規を写しこみ、スケールを表現する。
ハ 完成時にA4版ポケット式工事用アルバムに工事別撮影順に整理し提出する。
- 3 完成図 工事が完成したときは上記仕様書に基づき完成図、試験成績表、保守指導書(取扱い説明書を含む)検査済書、合格書、許認可届出書等を作成整理し提出する。

II. 施 工 基 準

A. 共通工事




- 1 スリーブ及びその補強筋は本工事に含む。(補強筋は既製品を使用し、構造計算書を提出する。)
2 給水管及び消火管の埋設深度は、凍結深度以とし、少なくとも600以上とする。
3 ガス管及び給油管はなるべく土中埋設をさける。やむをえず埋設管とする場合には、充分に防食工事を行う。
4 流し等の立ち上がり給水管は、コンクリート躯体には埋め込まず、裏側の配管バックを立ち上げ保温を施工する。
5 必要箇所には、文字書き、名札、色分け等を、監督員の指示により施工する。
6 保温塗装工事については、前記共通仕様書による。ただし、消火管、排水管(ビット内)、通気管(露出部)も給水管に準じ防露保温する。
7 保温の区分は、屋内=グラスウール保温材、ビット内=ポリスチレンフォーム保温材とする。保温材の厚さは、前記共通仕様書による。
8 給水管 給油管等の屋外埋設部分(排水管を除く)には分岐曲がり部に地中埋設標を設置し地表より150mmの深さに表示テープを埋設する。

B. 使用材料規格 ● を採用する。



- 給水管 (屋 内) ● ポリ粉体ライニング鋼管(SGP-PB, PD=土中埋設)
(屋 外) ○ 水道用塩ビ管(VW) ○ 水道用鋳鉄管
○ ポリ粉体ライニング鋼管(SGP-PD) ○ ポリエチレン管(軟質1種)

- 排水管 (汚 水) ● 硬質塩ビ管(VP, VU=屋外)
(雑排水 通気) ○ 水道用亜鉛メッキ鋼管(SGPW) ○ 排水鉛管
● 硬質塩ビ管(VP, VU=屋外)
消火管 ○ 水道用亜鉛メッキ鋼管(SGPW)
○ 消火用外面塩ビライニング鋼管(SGP-VS)=土中埋設
給湯管 ○ 耐熱塩ビライニング管(HVA) ○ 銅管(L型)
ガス管 ○ 水道用亜鉛メッキ鋼管(SGPW) ● 外面被覆鋼管(PLS)
○ 配管用炭素鋼鋼管(SGP白)
給油管 ● 配管用炭素鋼鋼管(SGP黒)=溶接 ○ 被覆銅管

- 別途工事
- ・靴洗・排水金物 (建築工事)
 - ・防油堤 (建築工事)
 - ・ガス検知器 (電気設備工事)

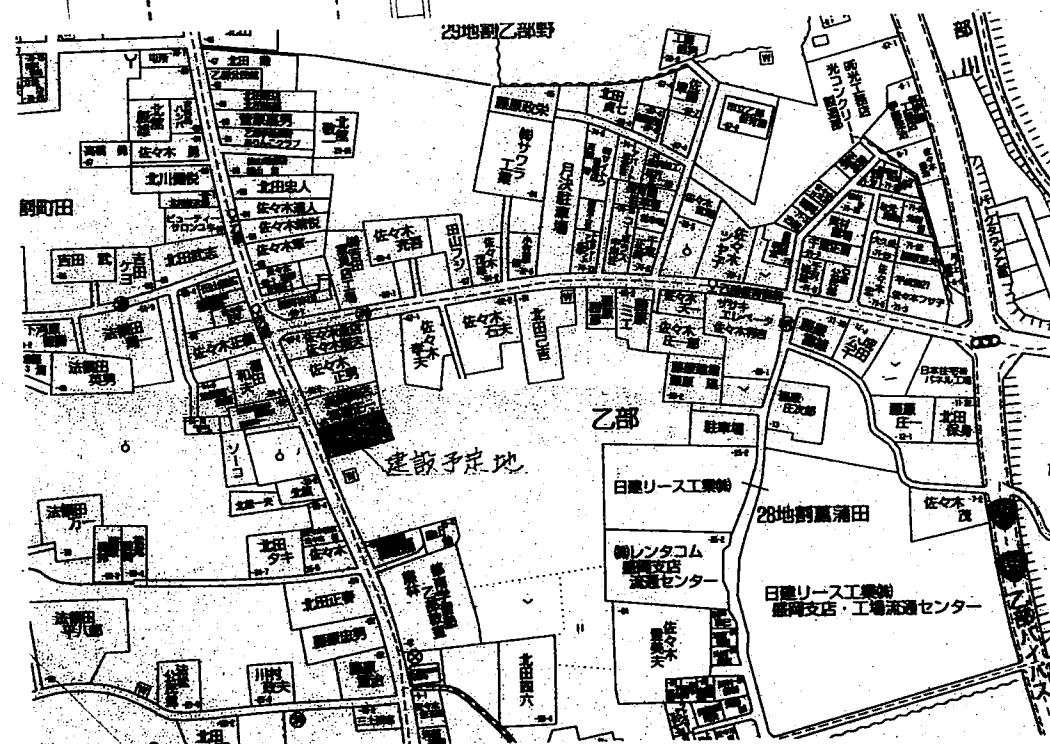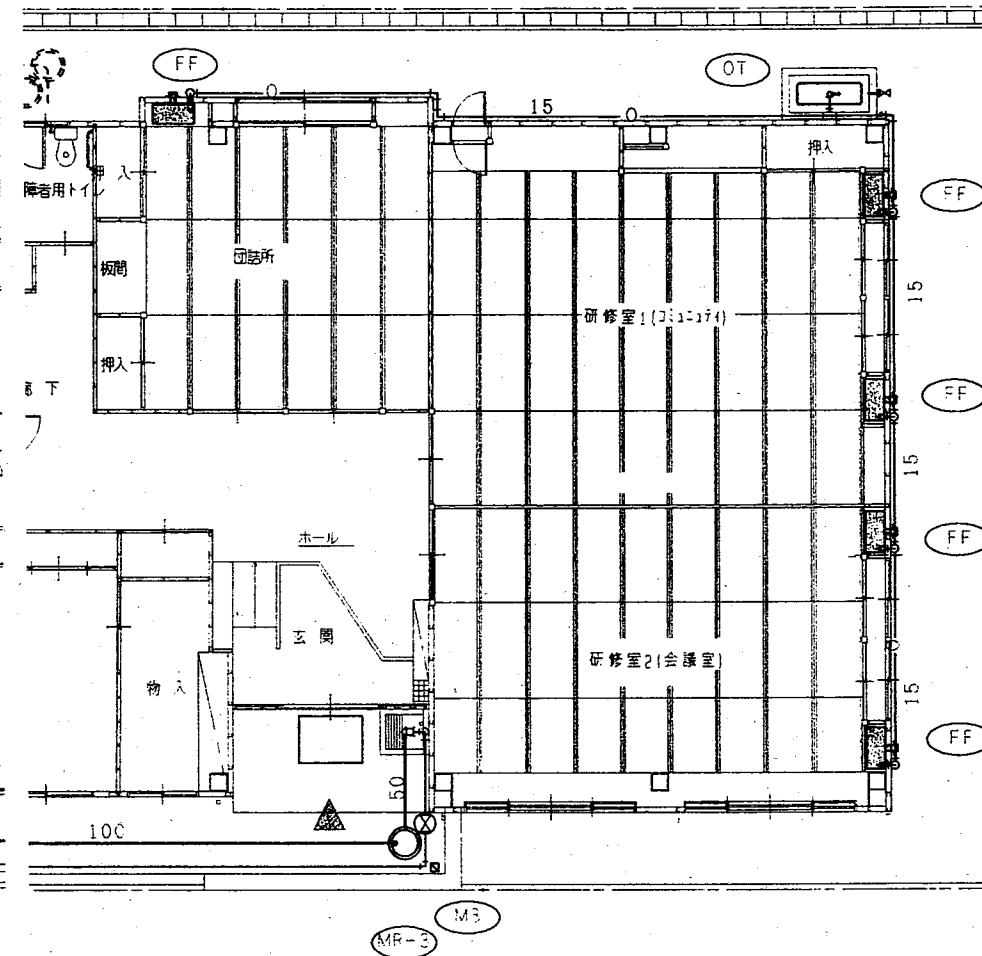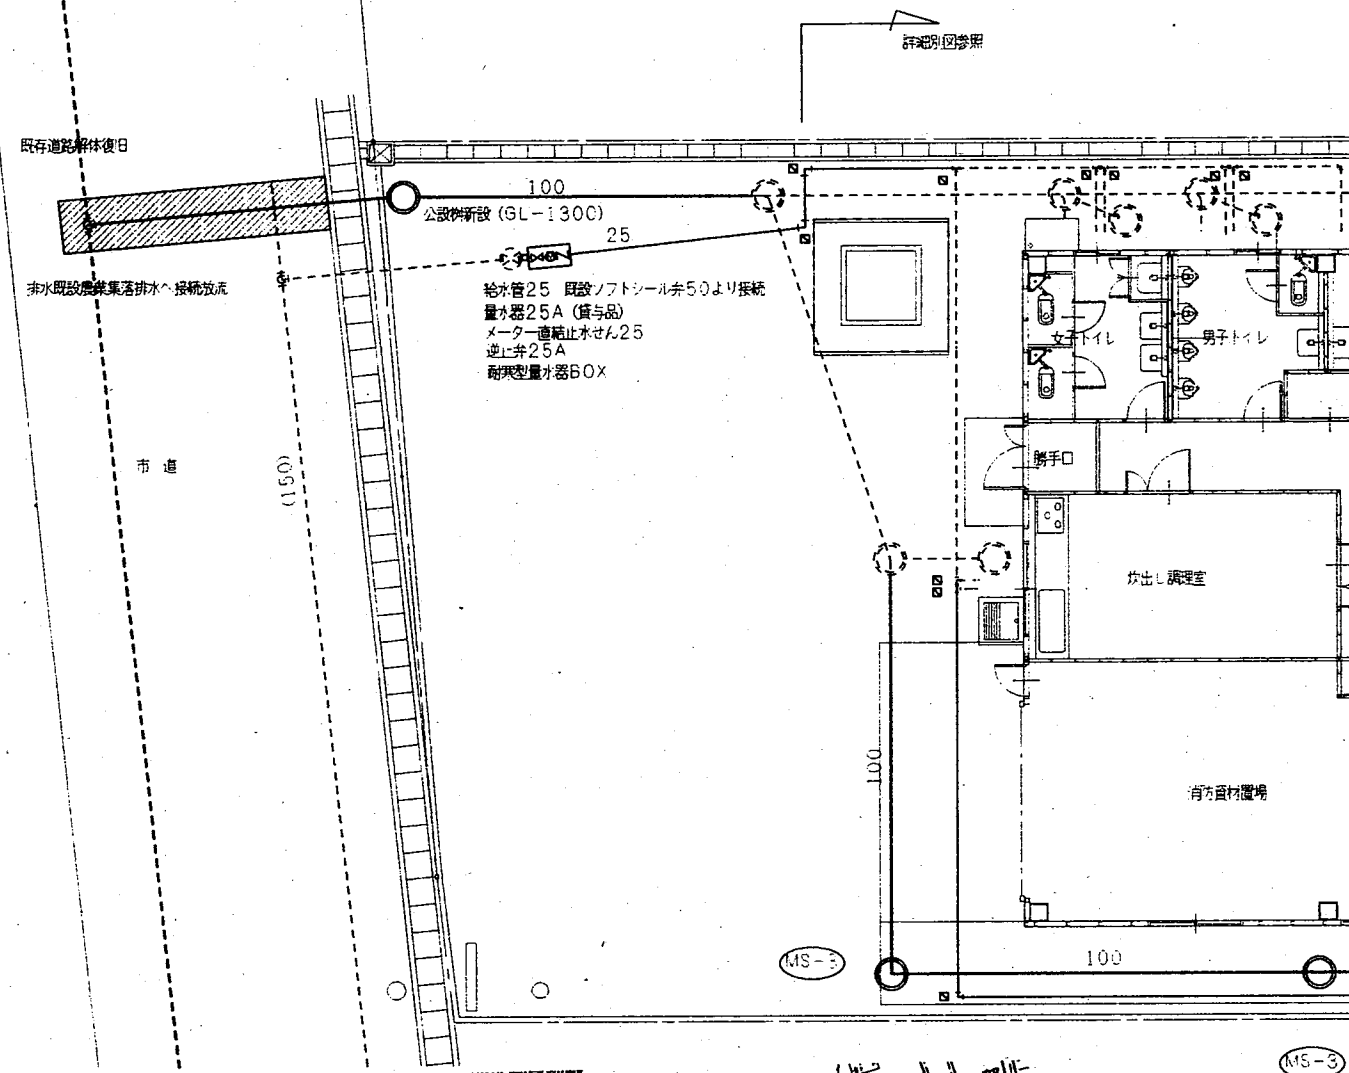

器具表	名称	仕様	数量
F	温風暖房機	強制給排気型 タンク別置き式 暖房出力 5, 25 kw	5
		薄型給排気筒 薄型給排気ガード 灯油コック シーズンオフカバー共	
O	オイルタンク	鋼板製 190L FJ15×300L Bv15×3	1

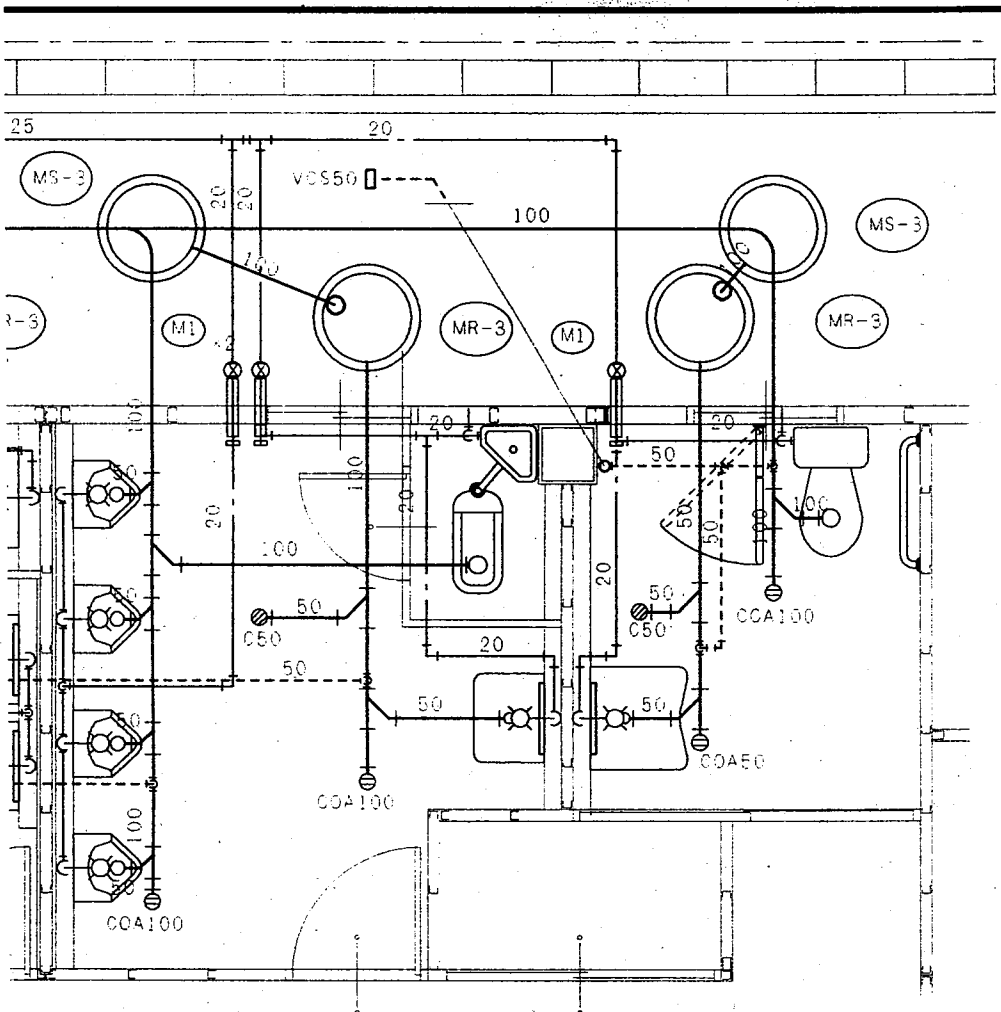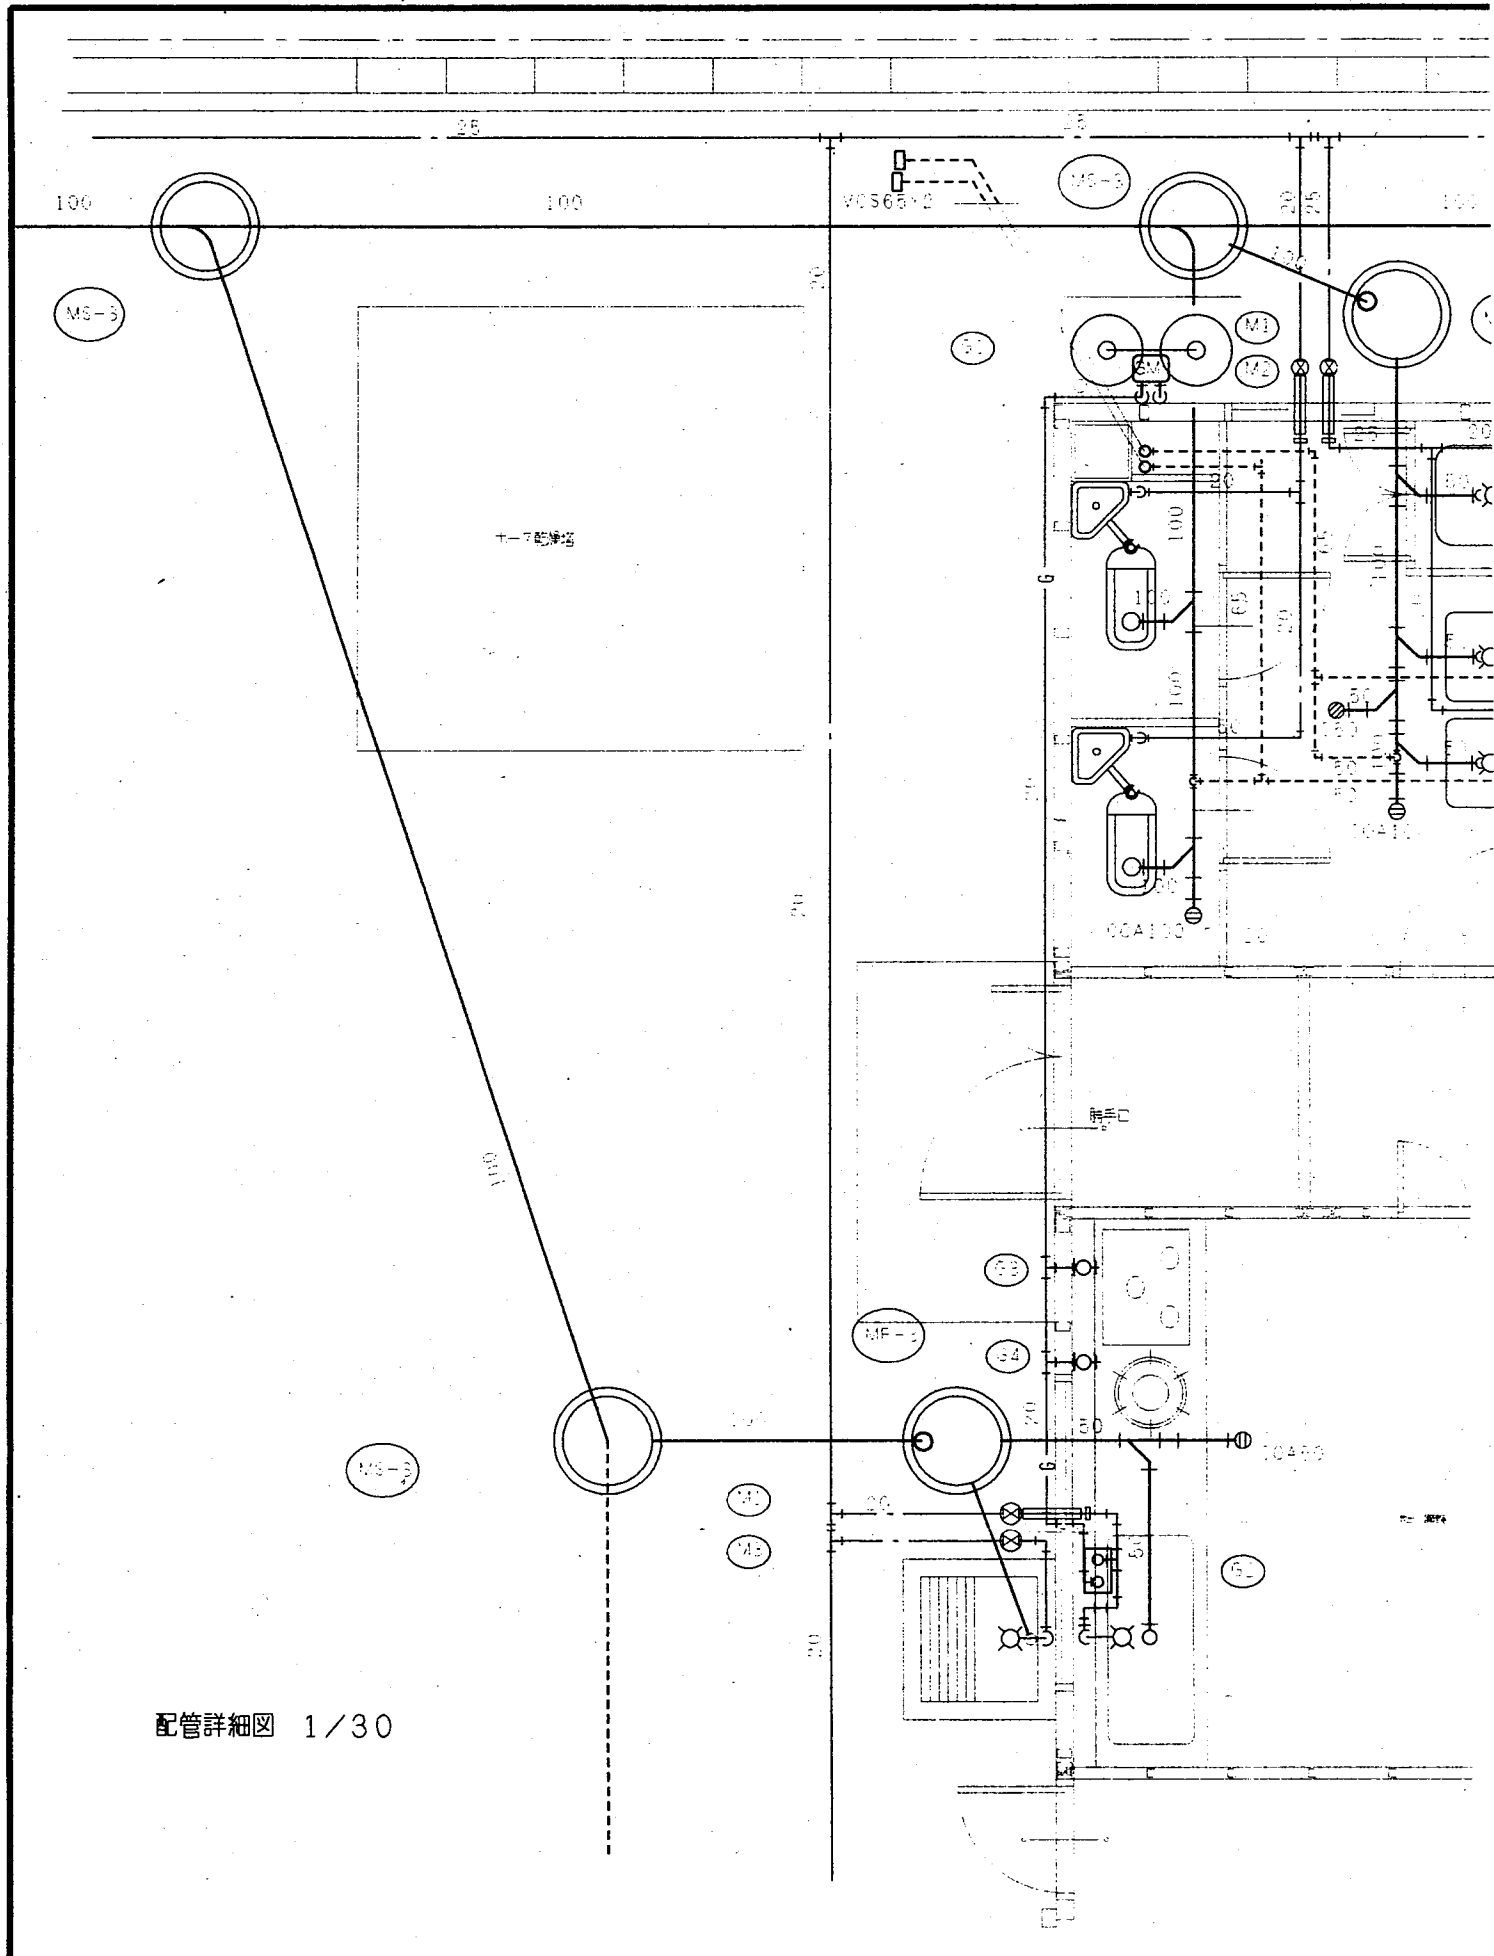

器具表	参考型番	
和式大便器	C137V S570BF TS571FUS TS571D2 T82C32 YH120R	3
身障者用便器	C72C S71CB TS730ZS0 TCF104 Y9207 YTR75 T53DS (2) YH120R	1
小便器	U307C T60BU T62-16 T64FWN	4
洗面器	L230DS T205U T6P T4AU TL220D	3
身障者用洗面器	L103D T205U TL340CRU TL103BG TL220D	1
掃除流し	SK22A TK22 T37SN T23AEU20 T9R	1
化粧鏡	TS119ASR3	1
身障者用鏡	TS119ASR20	3
自在水栓	T30ARU13	1
自動検知付横水栓	T28AU13	1
ホーム水栓	T200BSU13	1
G1 ガス集合装置メーター	2本立 自動切り替え式 SC20×2 転倒防止チェーン マイコンメーターN-3	1
G2 ガス沸湯器	5号 元止式 FJ20×300L 可とう管コック 止水弁 (T4AU相当)	1
G3 ヒューズコック	1口	1
G4 可とう管コック		1
M1 水抜き栓	MT20×1000 R-M開閉器	5
M2 水抜き栓	MT25×1000 R-M開閉器	1
M3 水抜き栓	MT20×600 B-1 150v	2
MR-3 ため栓	500φ 盛岡市下水道部規格品	5
MS-3 汚カ所	500φ 盛岡市下水道部規格品	6

配管詳細図 1/30