

盛岡市立北厨川小学校校舎安全対策(機械設備)修繕その 1



図面リスト		
意匠図		
図面番号	図 面 内 容	縮 尺
M-1	特記仕様書 1	—
M-2	特記仕様書 2 (※アスベスト除去有)	—
M-3	案内図、配置図	1/400
M-4	既存受水槽解体・フェンス撤去図・消火ポンプ詳細図	1/30, 1/100 1/15
M-5	消火設備 1階平面図(改修前)	1/200
M-6	消火設備 1階平面図(改修後)	1/200
M-7	消火設備 2階平面図(改修前・改修後)	1/200
M-8	消火設備 3階平面図(改修前・改修後)	1/200
M-9	消火設備 4階平面図(改修前・改修後)	1/200
E-1	電気設備工事 特記仕様書	—
E-2	電気設備 1階平面図(改修後)	1/100



有限 環境計画工房
会社


[illegible]

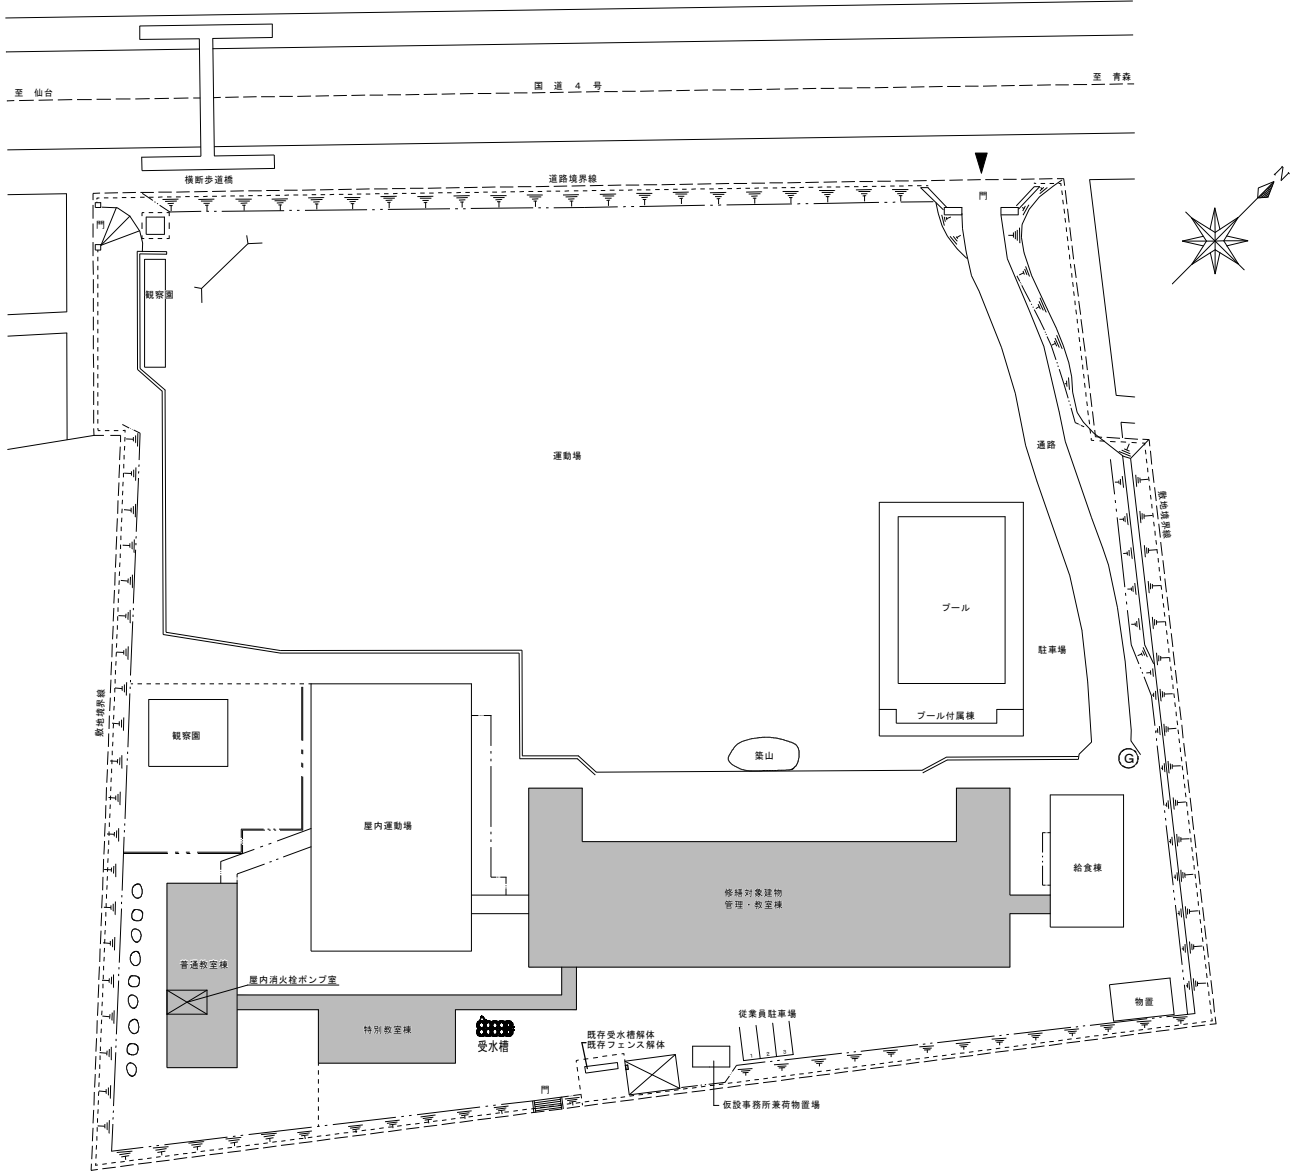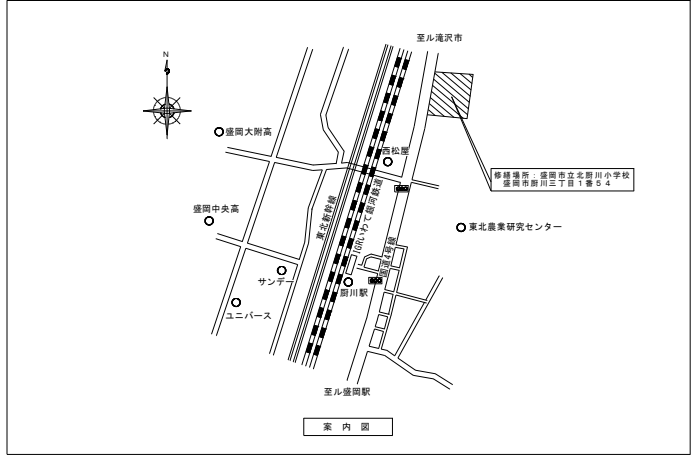


配置図 S=1:400


特記	・		環 境 計 画 工 房 〒020-0121 岩手県盛岡市が丘三丁目16-5 TEL (019) 645-0390 一級建築士事務所 岩手県知事登録 第 28081068 号 一級建築士 建設大臣登録 第 96078 号 清端 俊一	設計年月日	担当	検図	照査	修繕名称	図面番号
	R5・12・22			八木沢	黒澤	成田	盛岡市立北厨川小学校校舎安全対策（機械設備）修繕その1		
							図面名称	縮尺	M — 3
							案内図、配置図	A1: 5:1 400 A3: 5:1 800	

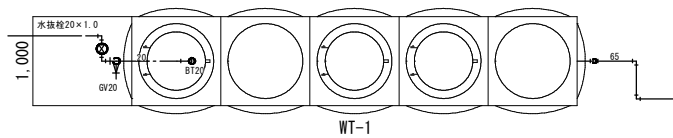

受水槽廻り 平面図 S=1/30




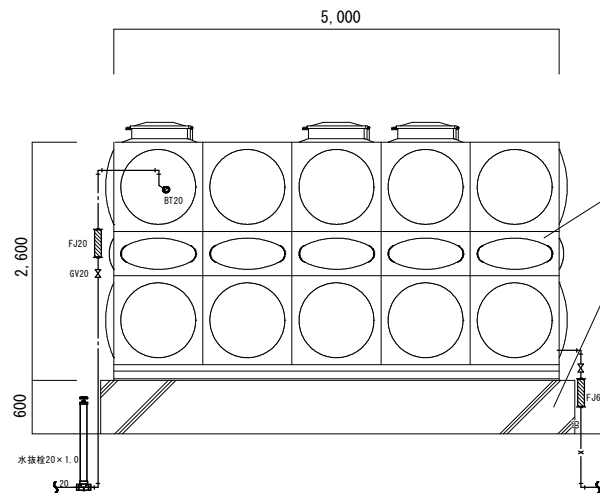


WT-1 断面图

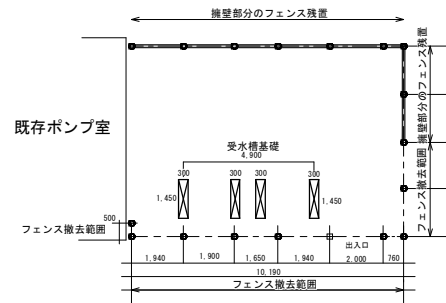


フェンス撤去 平面図 S=1/100

- 既存受水槽解体範囲
- ・フェンス撤去範囲のみ
(道路側・擁壁部分のフェンス残置)
 - ・フェンスコンクリート基礎 (200×200×600)
- 上部受水槽FRPパネル
- コンクリート基礎G.L下50cm程度まで
げた基礎300×1,450
- ・受水槽基礎撤去後 再生切込み砕石仕上げ T=150

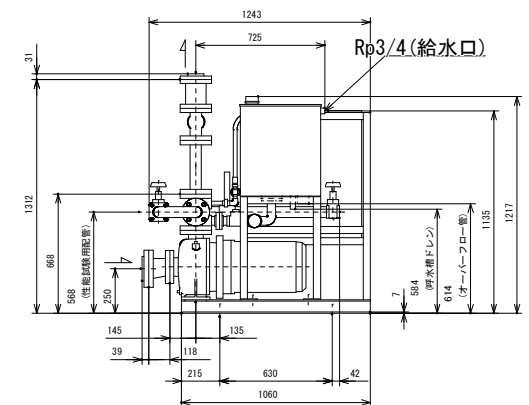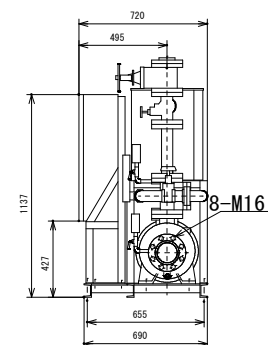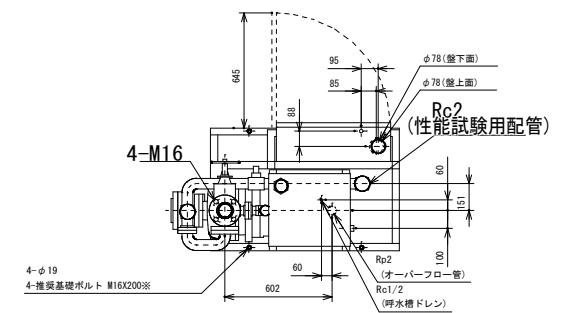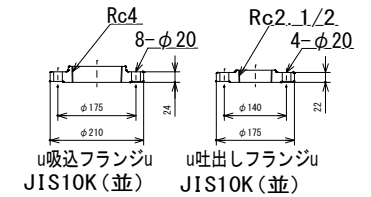

消火ポンプ詳細図 1/15

機器表							
記 号	機器名称	機 器 仕 様	設 置 場 所	電 気 仕 様		台 数	備 考
				φ	V kW		
PW-1	消火ポンプユニット	100φ750L/min×64m	平面図参照	3	200 15.0	1	新設
WT-1	既存受水槽	FRP製 容量12.5m3 有効水量5.5m3以上	平面図参照			1	撤去

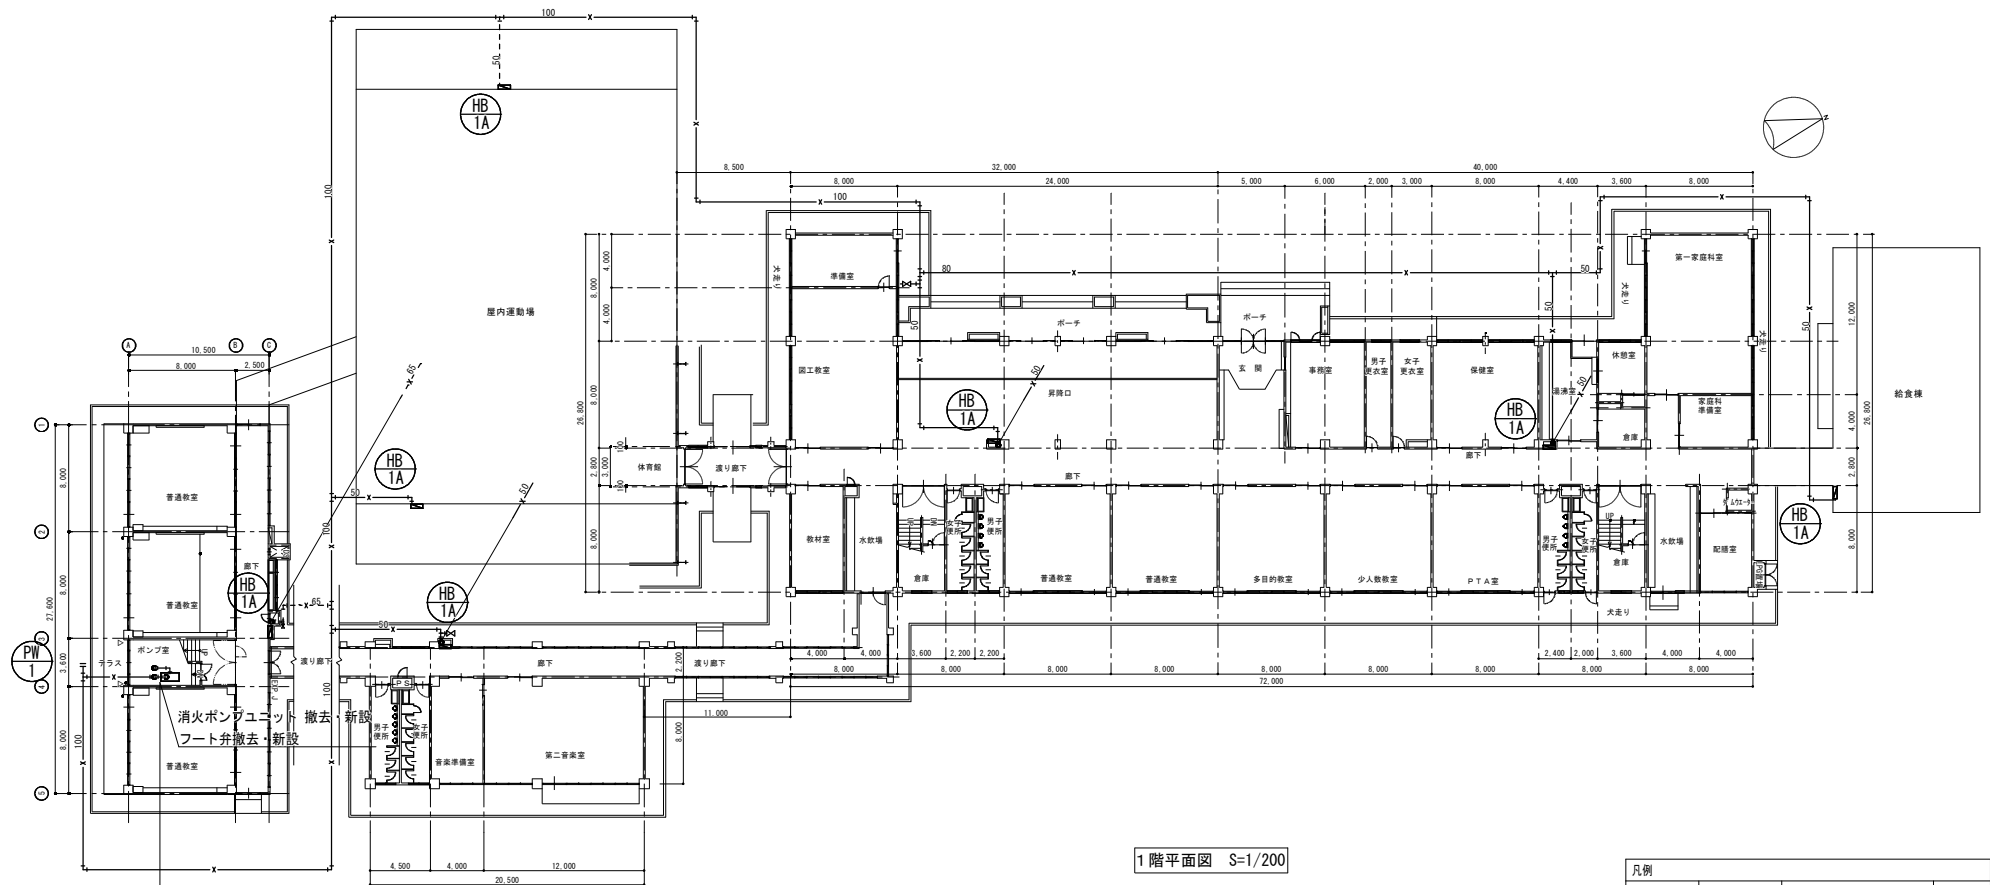

既存配管エルボー（アスベスト処理：レベル2）

1階平面図 S=1/200

凡例			
記号	種別	管種	備考
—x—	消火管	炭素鋼銅管(白)	残置

地中、RC埋設部は残置

消火設備 機器表						
記号	機器名称	機器仕様	設置場所	電気仕様		備考
				φ	V kW	
PH-1	消火ポンプユニット	100φ×750L/min×64m (フート弁更新込)	平面図参照	3	200 15.0	1 撤去・新設
HB-1A	屋内消火栓箱 (埋込形)	消火栓弁40A 耐圧ホース30m ホース収納装置 弁付切替ノズル	平面図参照			7 撤去・新設

特記	・	
	・	
	・	
	・	



有限 環境 計画 工房
会社
一級建築士 建設大臣登録 第96078号 濱端 俊一

設計年月日
R5・12・22

担当

八木沢

機図

黒澤

照査

成田

修繕名称


盛岡市立北厨川小学校校舎安全対策（機械設備）修繕その1

図面番号

M — 5

図面名称
消火設備 1階平面図(改修前)

縮尺
A1 : S=1/200
A2 : S=1/400

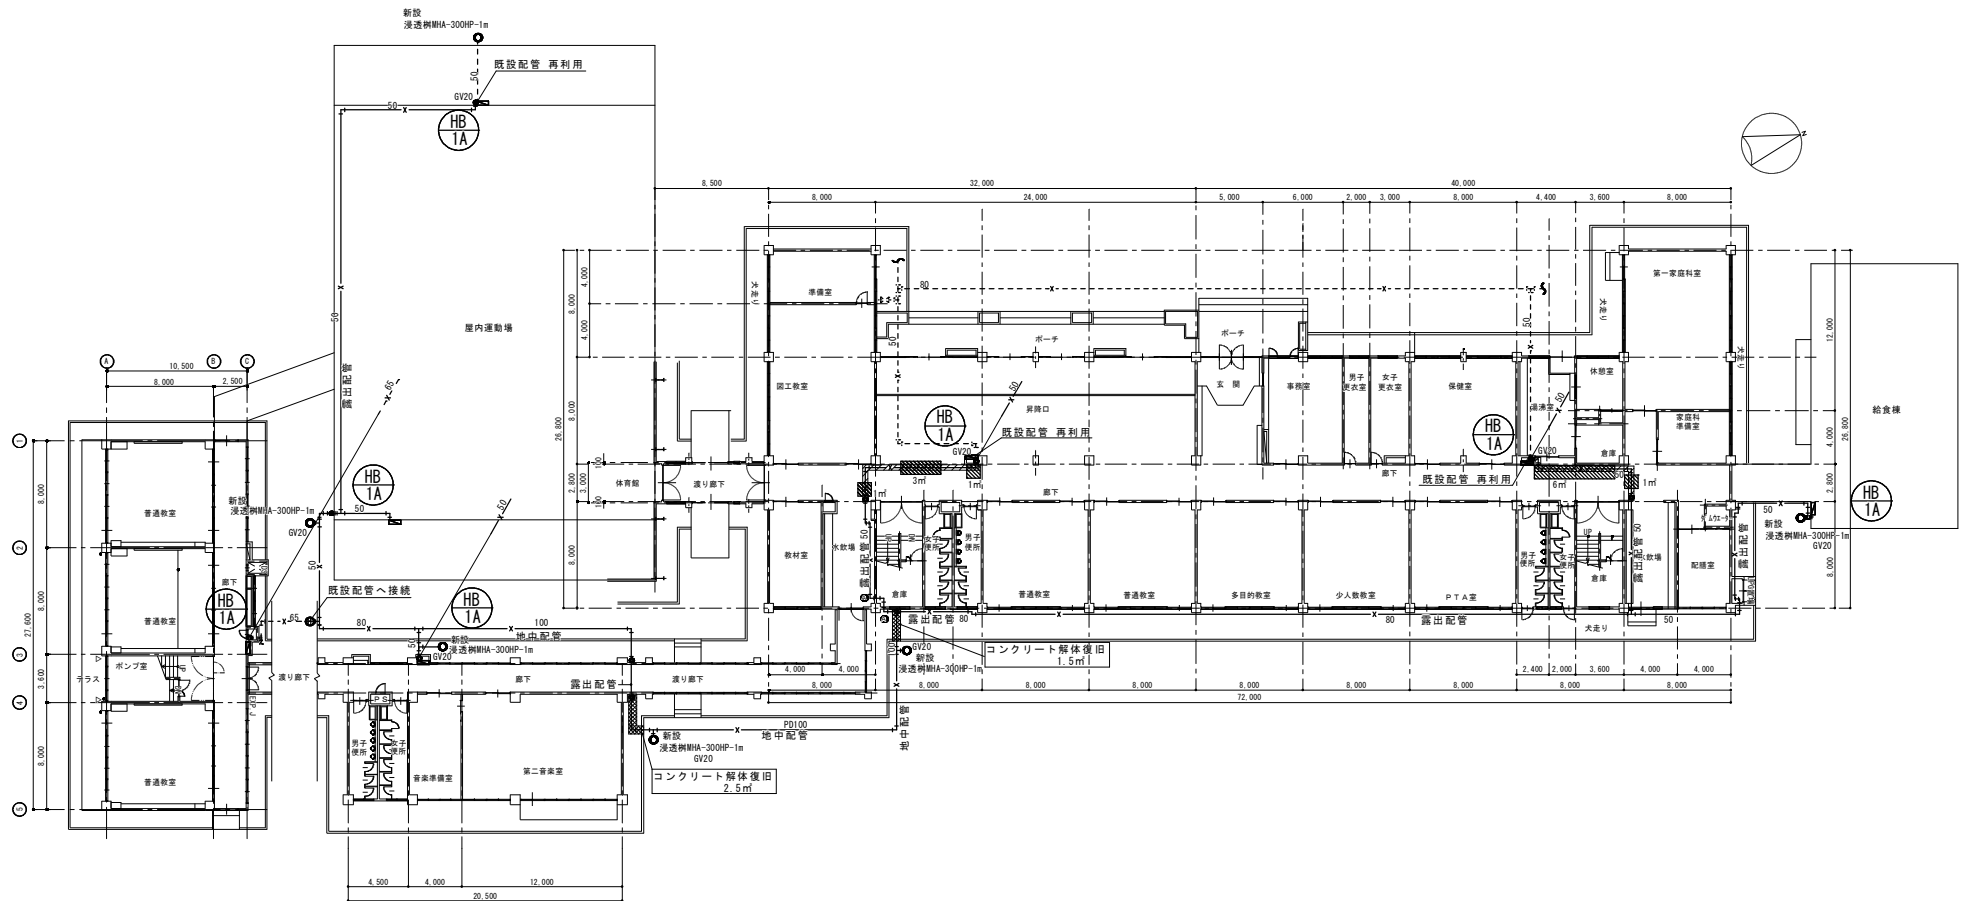

1 階平面図 S=1/200

天井内配管箇所
天井材シブタン 取外し・再取付


凡例			
記 号	種 別	管 種	備 考
—x—	消火管	炭素鋼管(白)	新設

破線は既設管 ※屋内消火栓箱取り合い部分 3m×7か所更新

消火設備 機器表						
記 号	機器名称	機 器 仕 様	設 置 場 所	電 気 仕 様		備 考
				φ	V k W	
PW-1	消火ポンプユニット	100φ×750L/min×64m	平面図参照	3	200 15.0	1 新設
HB-1A	屋内消火栓箱 (埋込形)	消火栓弁40A 耐圧ホース30m ホース収納装置 弁付切替ノズル	平面図参照			7 新設

改修前

改修後

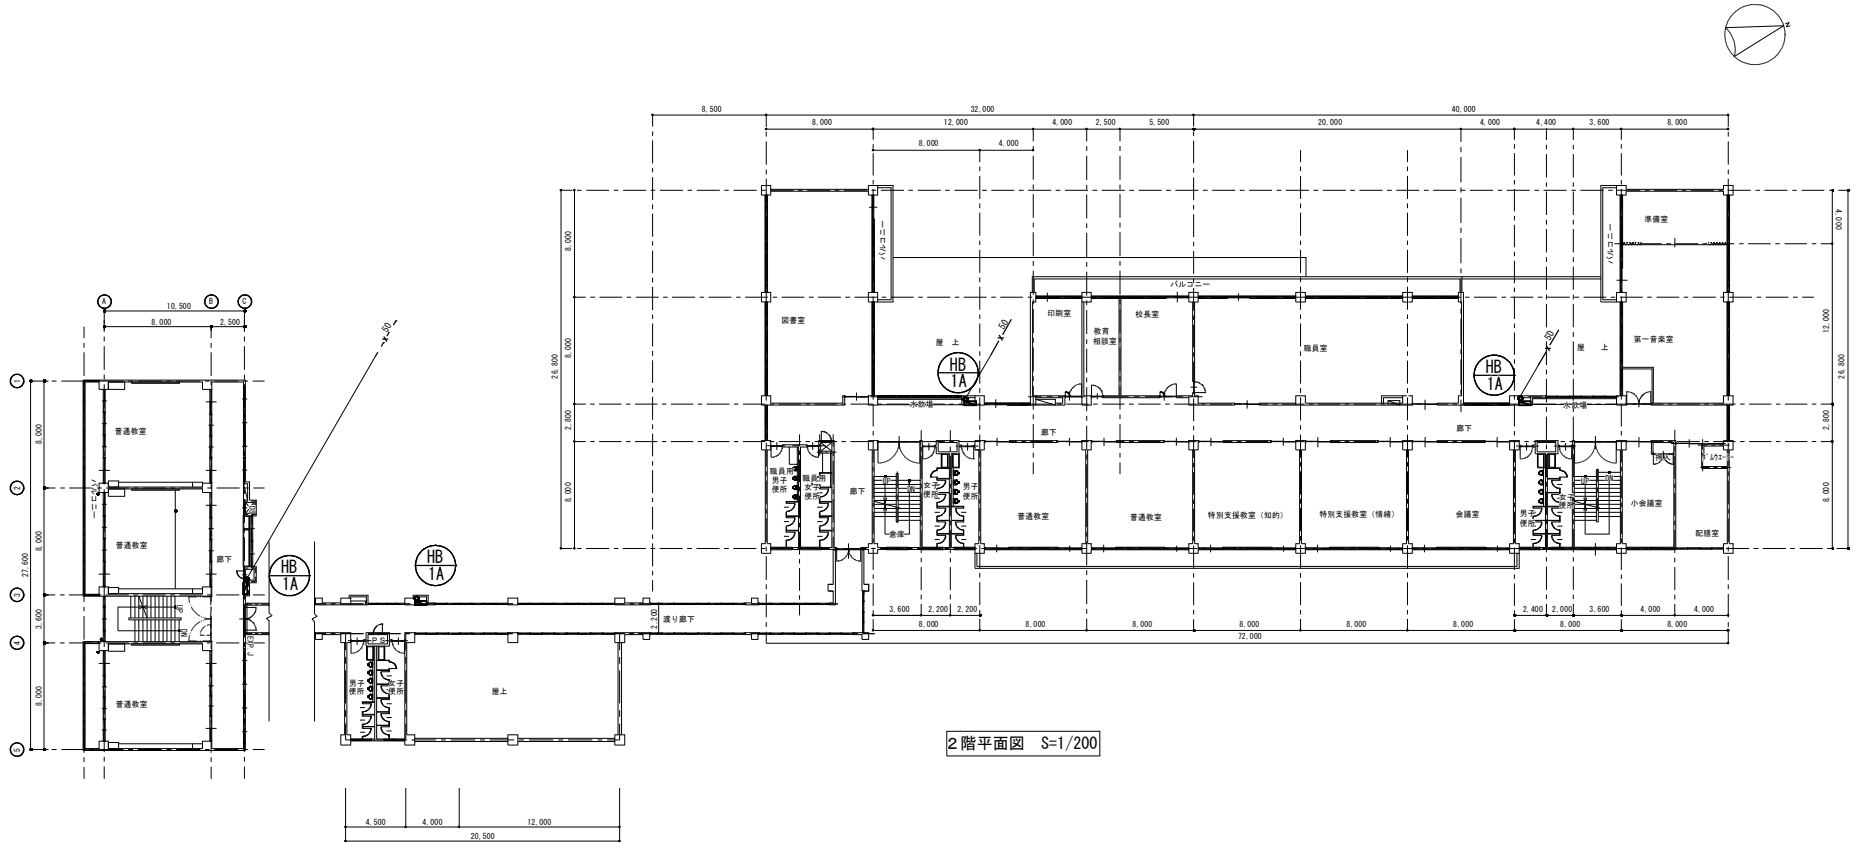

2階平面図 S=1/200


凡例			
記号	種別	管種	備考
—x—	消火管	炭素鋼管(白)	残置

※屋内消火栓箱廻り更新 鋼管 3m×4か所

消火設備 機器表								
記 号	機 器 名 称	機 器 仕 様	設 置 場 所	電 気 仕 様			台 数	備 考
				φ	V	k W		
HB-1A	屋内消火栓箱 (埋込形)	消火栓弁40A 耐圧ホース30m ホース収納装置 弁付切替ノズル	平面図参照				4	撤去・新設

改修前

改修後

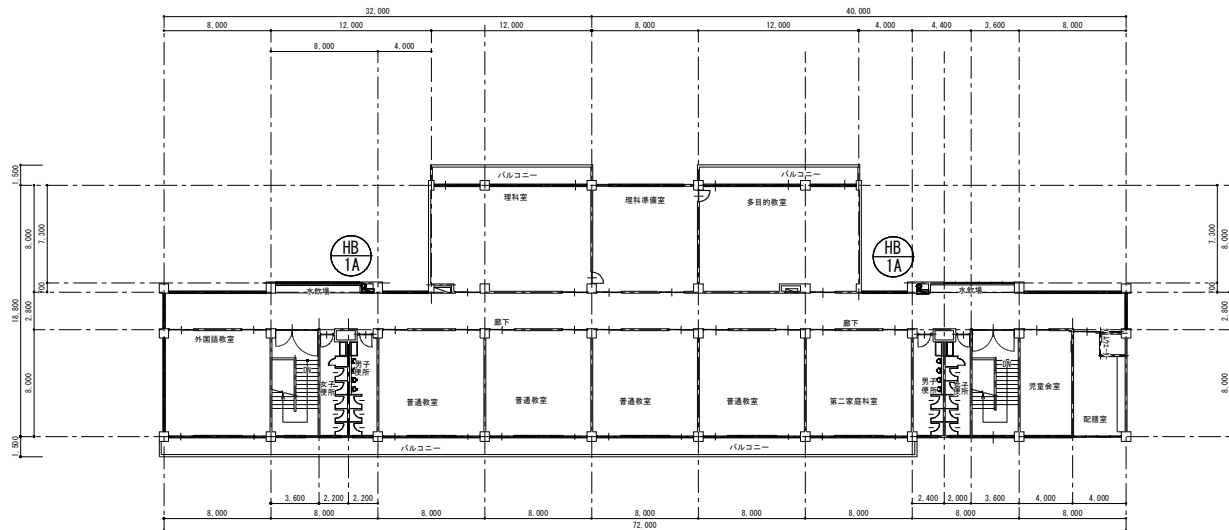

4階平面図 S=1/200

凡例			
記号	種別	管種	備考
—x—	消火管	炭素鋼銅管(白)	残置

※屋内消火栓箱廻り更新 銅管 3m×2か所

消火設備 機器表								
記 号	機器名称	機 器 仕 様	設 置 場 所	電 気 仕 様			台 数	備 考
				φ	V	k W		
HB-1A	屋内消火栓箱 (埋込形)	消火栓弁40A 耐圧ホース30m ホース収納装置 弁付切替ノズル	平面図参照				2	撤去・新設

- 4 工事細目（○印のついたものを適用する）

三 特記仕様


- | | | |
|----|---|--|
| 特記 | • | |
| | • | |
| | • | |
| | • | |

捕し、関係法令に基づき適正に取り扱うこと。

[illegible]

房 380 8号 俊一	設計年月日 R5・11・	担当 小笠原	検図 黒澤	照査 成田	修 図
----------------------	-----------------	-----------	----------	----------	--------

改修後

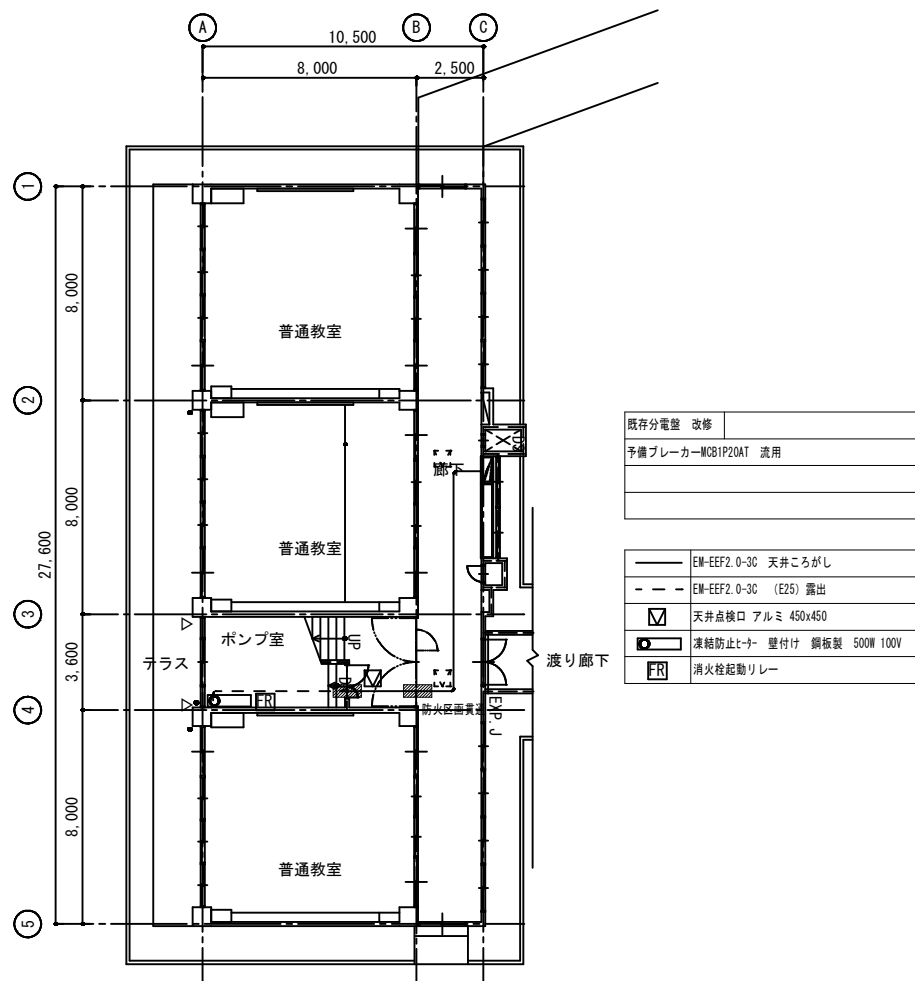

1 階平面図 S=1/100

特記	•	 有限 会社 環 境 計 画 工 房 〒020-0121 岩手県盛岡市青丘三丁目16-5 TEL(019)645-0380 一級建築士事務所 岩手県知事登録 第 4(2808)1068 号 一級建築士 建設大臣登録 第 9 6 0 7 8 号 清 堀 俊一	設計年月日 R 5 ・ 1 2 ・ 2 2	担当 八木沢	校閲 黒澤	照査 成田	修繕名称 盛岡市立北厩川小学校校舎安全対策（機械設備）修繕その１	図面番号 E — 2
	•							
	•							
	•							