



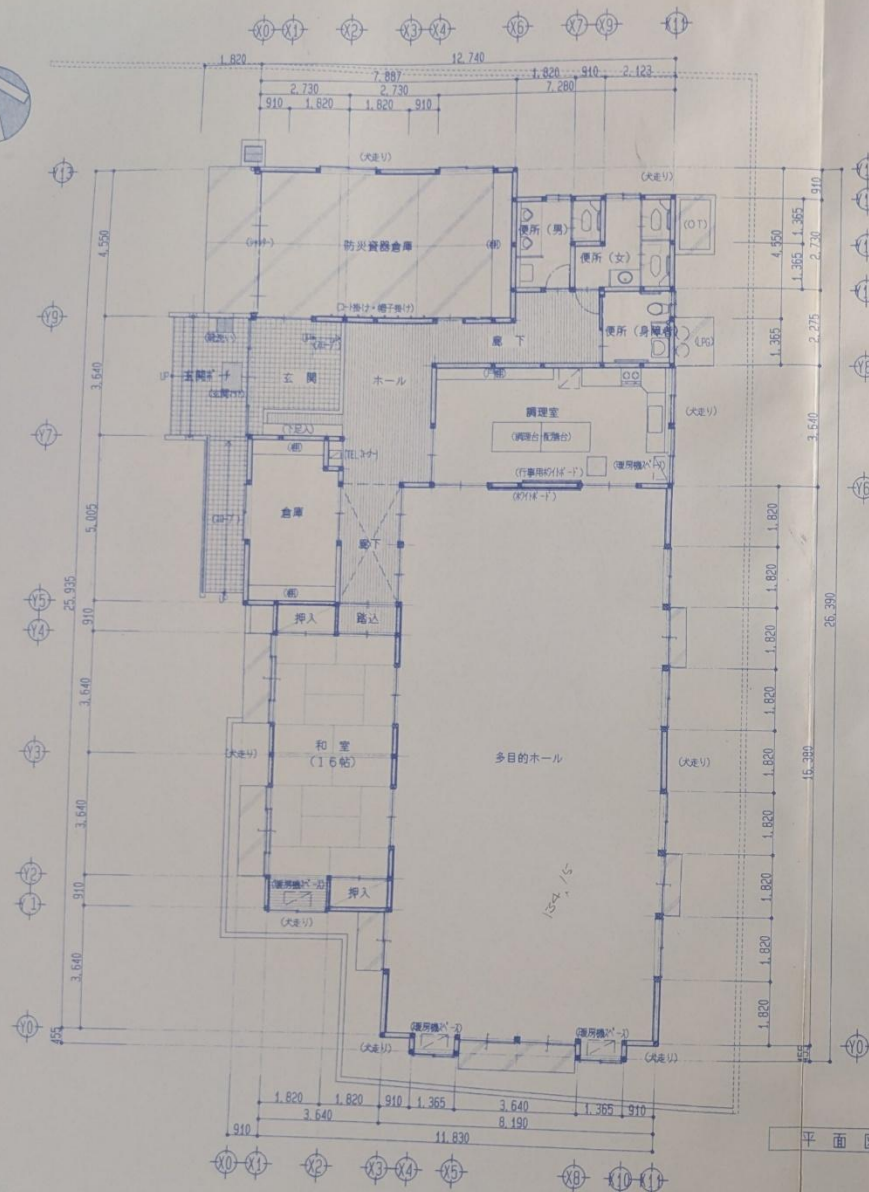

平面図 1/100

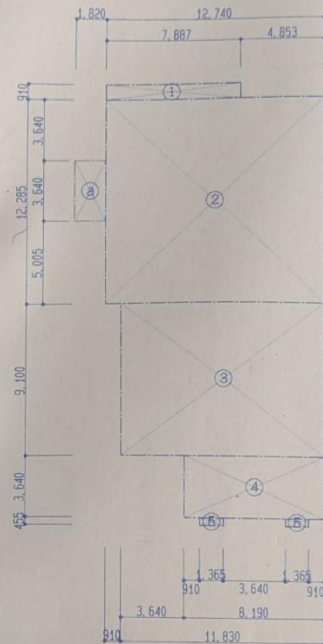

面積計算図 1/200

面積計算

- ① $7.887 \times 0.910 = 7.1772$
- ② $12.740 \times 12.285 = 156.5109$
- ③ $11.830 \times 9.10 = 107.653$
- ④ $8.190 \times 3.640 = 29.8116$
- ⑤ $1.365 \times 0.455 = 0.6211$
- a $1.820 \times 3.640 = 6.6248$

延床面積

$$\text{①} \sim \text{④} + \text{⑤} \times 2 = 302.3943 \text{ --- ㉑}$$


$$302.39 \text{ m}^2$$

建築面積

$$\text{㉑} + \text{a} = 309.0192$$

$$309.01 \text{ m}^2$$

番号 9-020 年 月 日	工事名 防火シャッター（下田川崎地区）新築工事	W株式会社 渡辺設計事務所 〒020-0807 岩手県盛岡市加賀野四丁目1番36号 TEL 019 (651) 3911 FAX 019 (652) 3313 一般建築士事務所 登録第254号（岩手県）	一級建築士 登録第58001号 渡辺 力	核 図 担 当 製 図 	特 記	図面名 平面図 面積表	縮 尺 1/100 1/200	図面 A5
----------------------	----------------------------	---	-----------------------------------	-----------------	-----	-------------------	-----------------------	----------

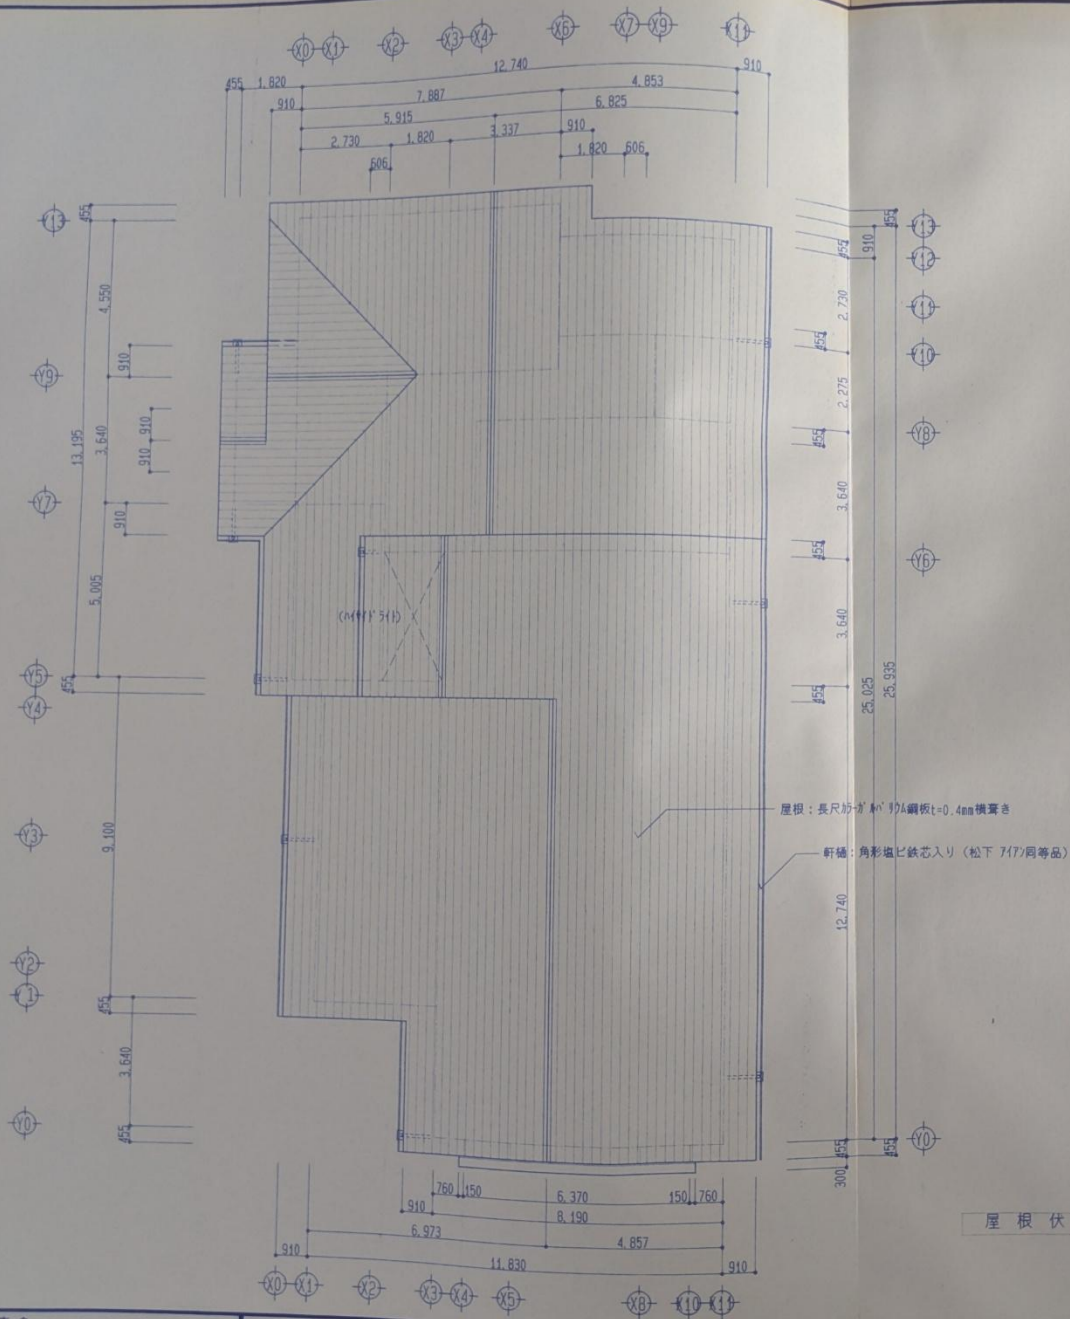

図番

99-020

年月日

工事名

21:27(消防用) (下田川端地区) 新築工事

株式会社 渡辺設計事務所

〒020-0807 岩手県盛岡市加賀野西丁目1番36号
TEL 019 (651) 3911 FAX 019 (652) 3313
一級建築士事務所 登録第254号 (岩手県)

一級建築士

渡辺 力

検 図

担 当

製 図



特 記

図面名

屋根伏図

縮

1/10


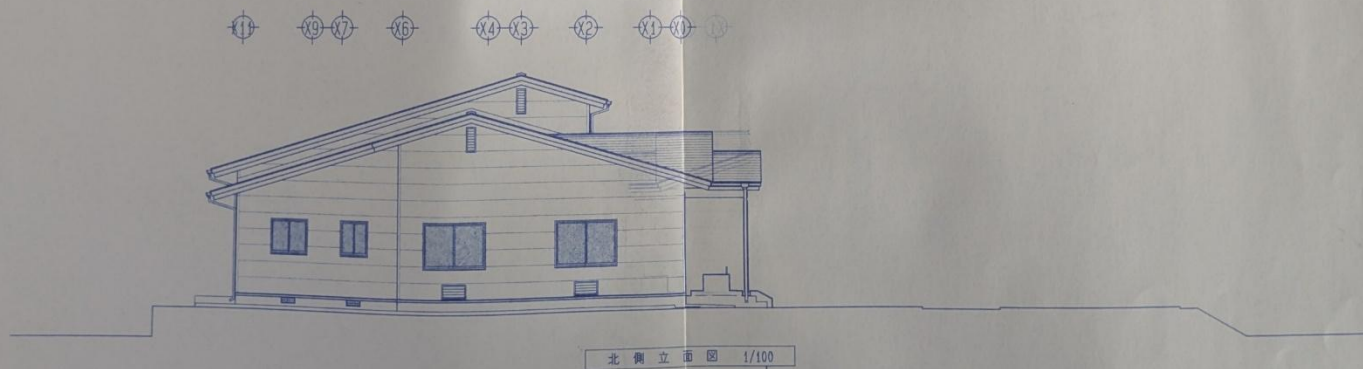
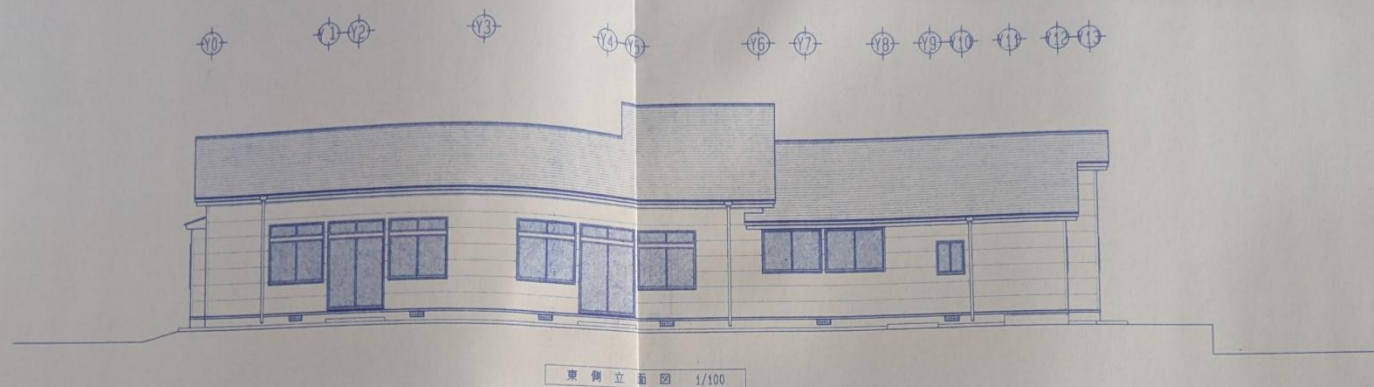


020 月 日	工事名 消防ポンプ（下田川崎地区）新築工事	W 株式会社 渡辺設計事務所 〒020-0807 岩手県盛岡市加賀野西丁目1番36号 TEL 019 (651) 3911 FAX 019 (652) 3313 一級建築士事務所 登録第254号（岩手県）	一級建築士 登録第58001号 渡辺 力	横 図	担 当	製 図	特 記	図面名 立面図 2	縮 尺 1/100
------------	--------------------------	--	----------------------------	-----	-----	-----	-----	--------------	--------------

断面図 1 1/100

断面図 2 1/100

断面図 3 1/100

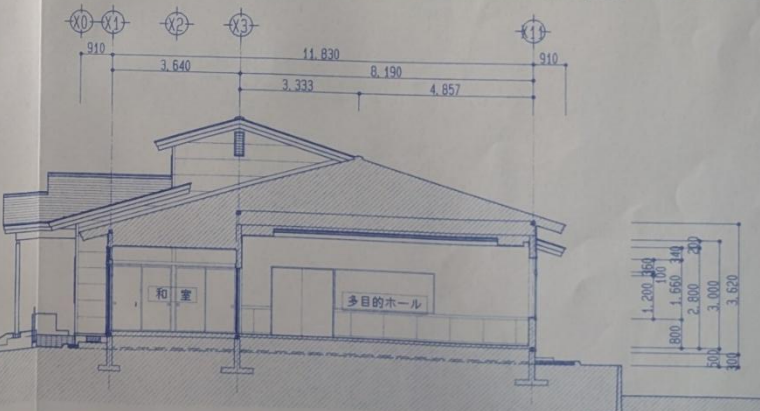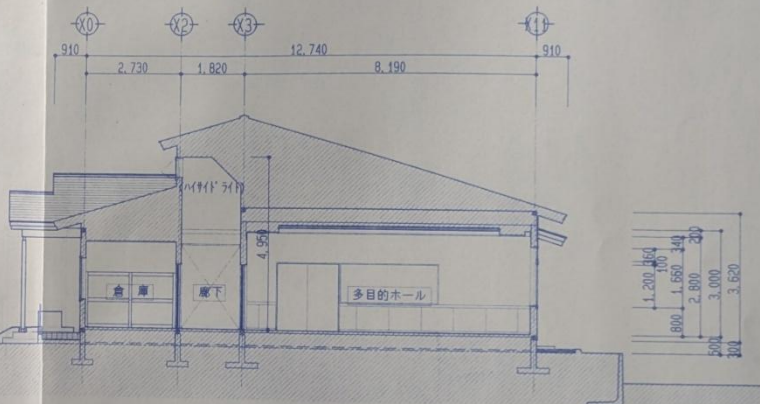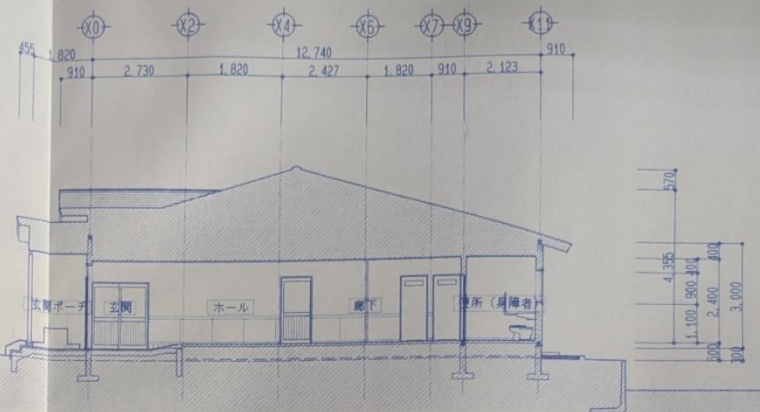

設計番号

99-020

年 月 日

工 事 名

コミュニティ消防クラブ (下田川崎地区) 新設工事

W株式会社 渡辺設計事務所
〒020-0807 岩手県盛岡市加賀野西丁目1番36号
TEL.019(651)3911 FAX.019(652)3313
一級建築士事務所 登録第254号(岩手県)

一級建築士
登録第58001号
渡辺 力

検 図

担 当


製 図

特 記


図 面 名

断面図1~3

縮 尺
1/100

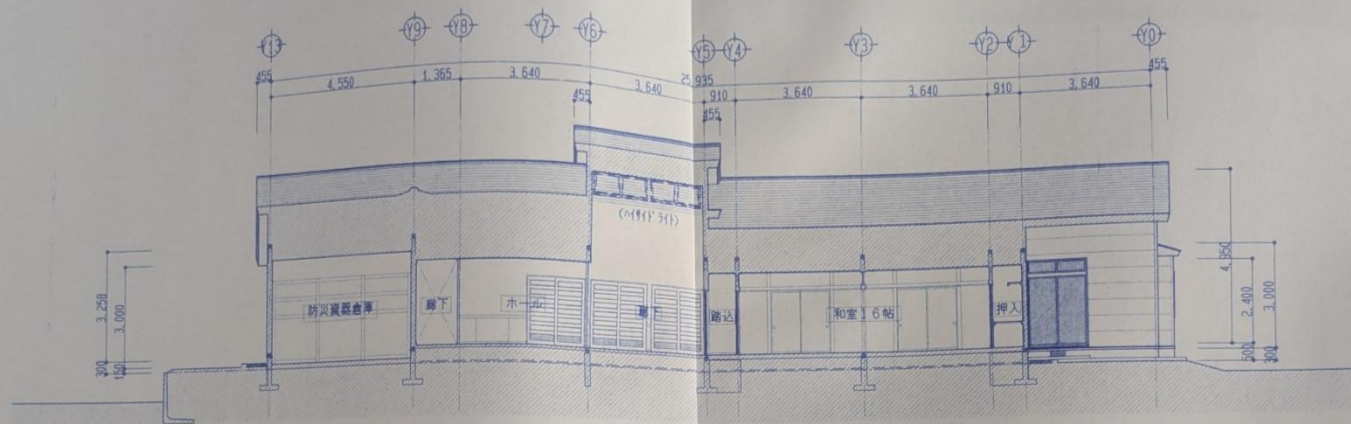


断面図 4 1/100

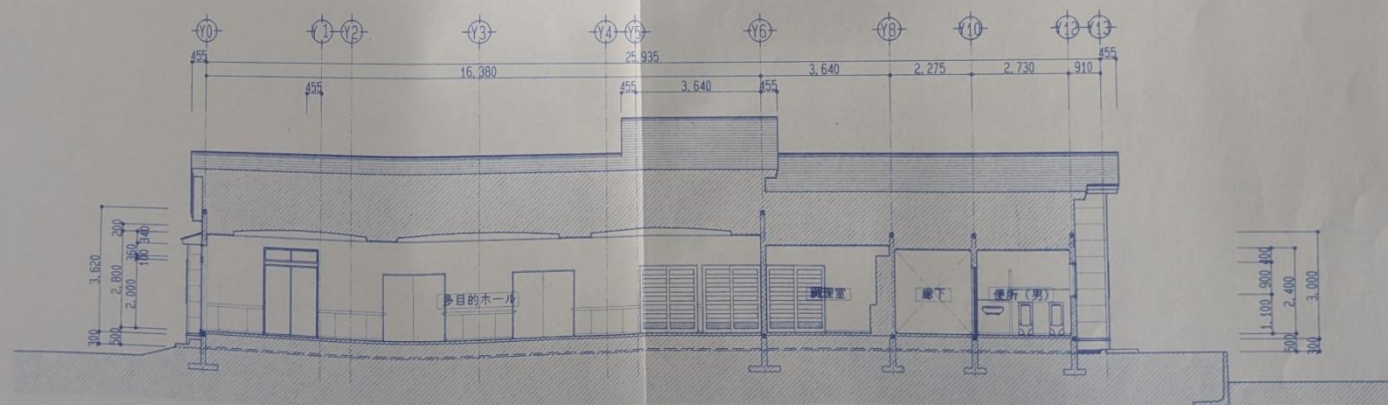


断面図 5 1/100


設計番号	工事名	W 株式会社 渡辺設計事務所	一級建築士 登録第58001号	検 図	担 当	製 図	特 記	図 面 名	縮 尺
99-020	コミュニティ消防センター(下田川崎地区)新築工事	〒020-0807 岩手県盛岡市加賀野西丁目1番36号 TEL 019(651)3911 一級建築士事務所 登録第254号(岩手県)	渡 辺 力					断面図 4・5	1/100

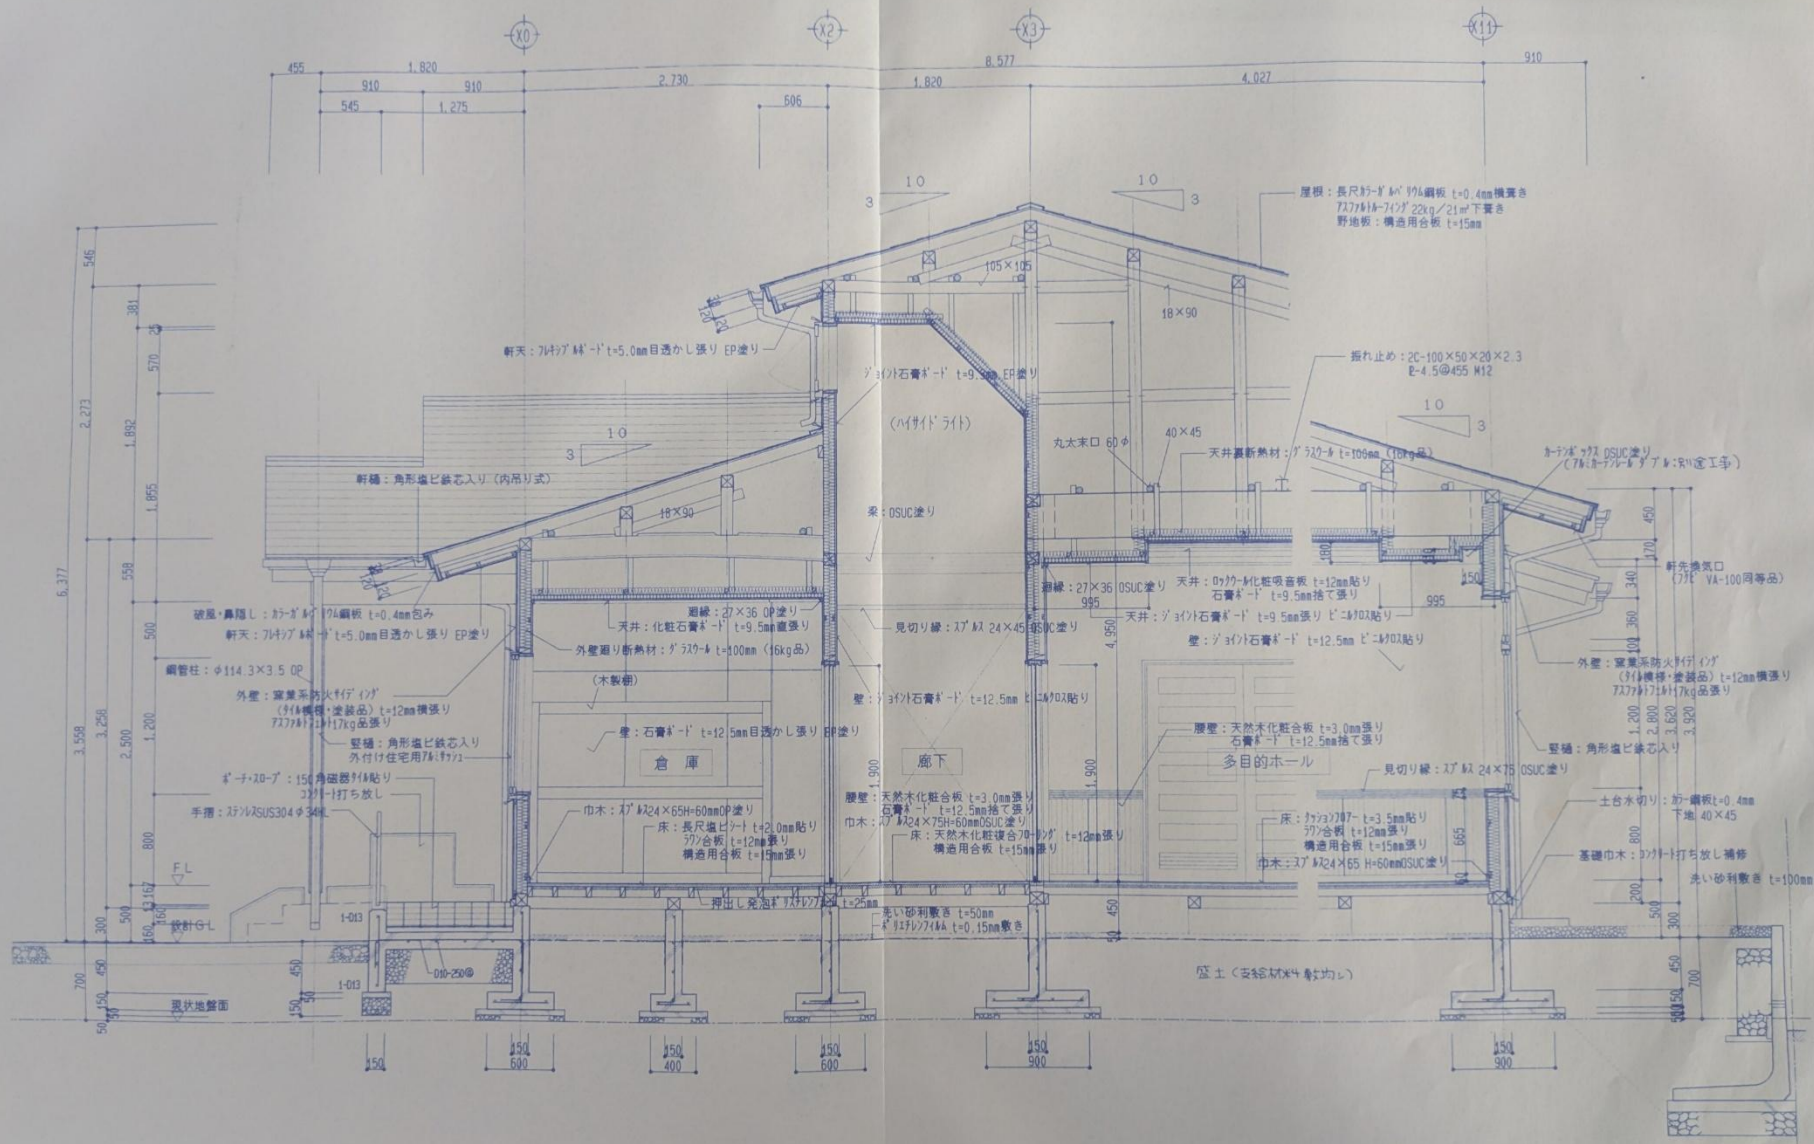



















番号	工事名	W 株式会社 渡辺設計事務所	一級建築士 登録第58001号 渡辺 力	検 図	担 当	製 図	特 記	図面名	縮 尺	図面
99-020	3) 3) 3) 消防用 (下田川崎地区) 新築工事	〒020-0807 岩手県盛岡市加賀野四丁目1番36号 TEL 019 (651) 3911 FAX 019 (652) 3313 一級建築士事務所 登録第254号 (岩手県)					特 記: シーリング位置を示す。	矩 計 図	1/30	A1



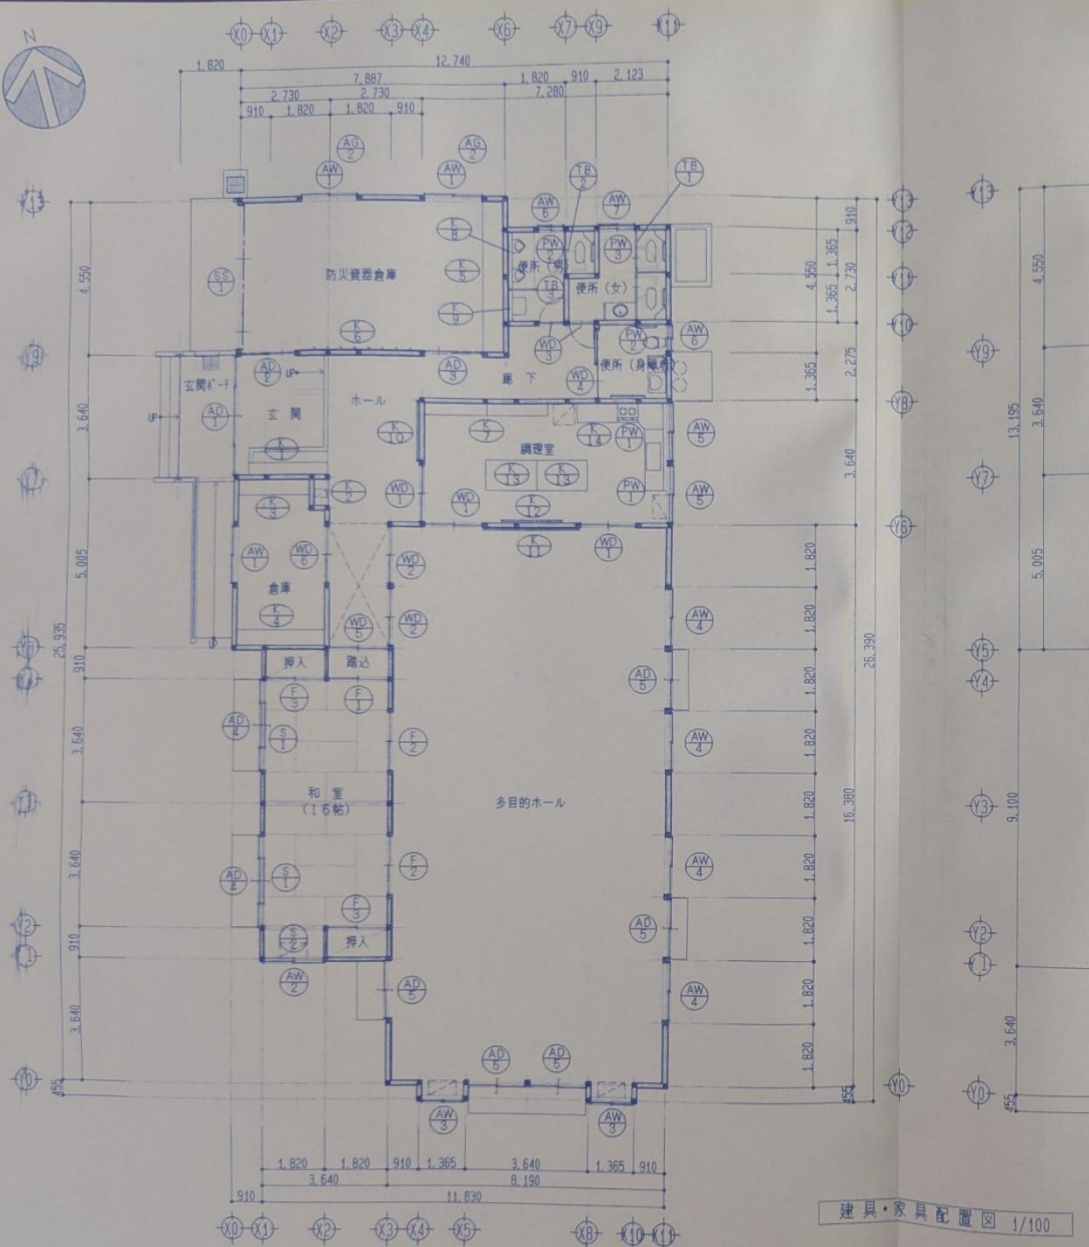


建具・家具配置図 1/100

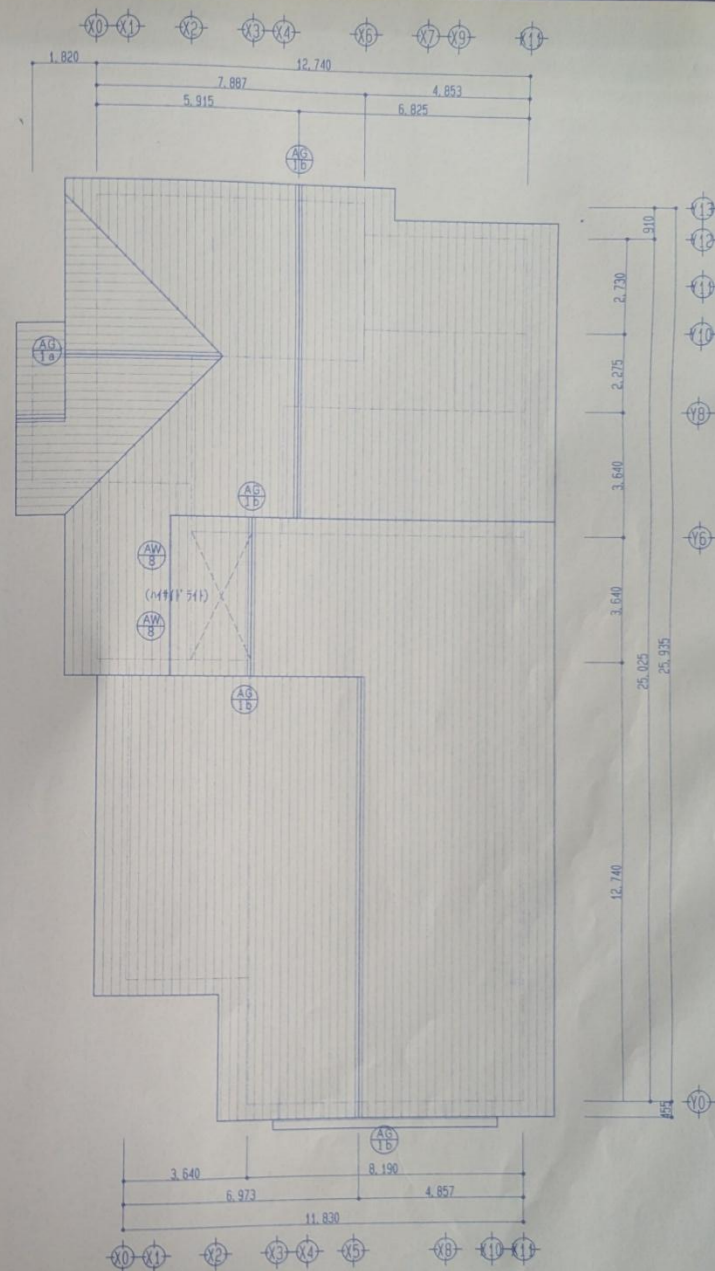

設計番号	工事名	W 株式会社 渡辺設計事務所	一級建築士 登録第58001号	換	図	担	当	製	図	特	記	図面名	縮尺	図
99-020	113-21-消防センター(下田川崎地区)新築工事	〒020-0807 岩手県盛岡市加賀野西丁目1番36号 TEL 019 (651) 3911 FAX 019 (652) 3313 一級建築士事務所 登録第254号(岩手県)	渡辺 力									建具・家具配置図	1/100	A

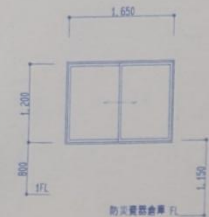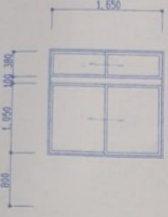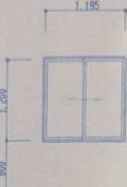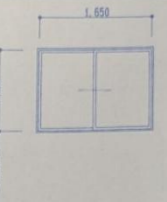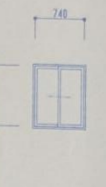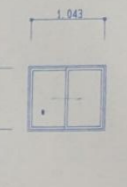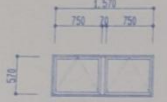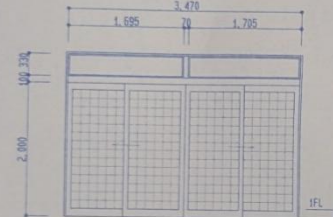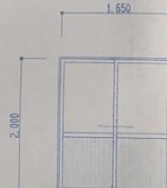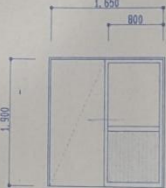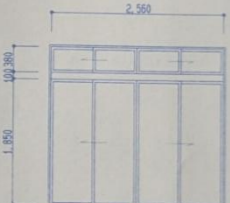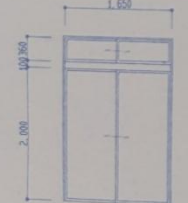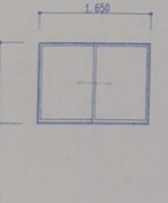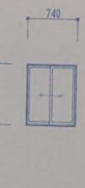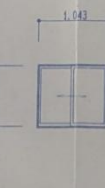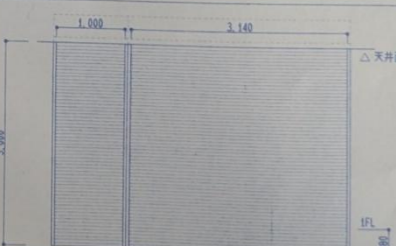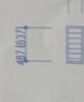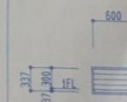記号	AW-1	AW-2	AW-3	AW-4	AW-5	AW-6	AW-7
型式	7k:引き違い窓	7k:引き違い窓付引き違い窓	7k:引き違い窓	7k:内開き付引き違い窓	7k:引き違い窓	7k:引き違い窓	7k:引き違い窓
取付場所	防災避難倉庫 倉庫	和室	多目的ホール	多目的ホール	調理室	便所(男用) 便所(女用)	便所(女用)
数量	3	1	2	4	2	2	1
形状・種類・寸法 (開閉方式)							
建具金物	窗枠7k:1(新着受け付) 7k:1 網戸	窗枠7k:1(新着受け付) 7k:1 網戸	窗枠7k:1(新着受け付) 7k:1 網戸	窗枠7k:1(新着受け付) 7k:1 網戸	窗枠7k:1(新着受け付) 7k:1 網戸	窗枠7k:1(新着受け付) 7k:1 網戸	窗枠7k:1(新着受け付) 7k:1 網戸
網子 見込 塗装 その他	7k:FL3+AG+FL3 60 87-7k:	7k:FL3+AG+FL3 60 87-7k:	7k:FL3+AG+FL3 60 87-7k:	7k:FL3+AG+FL3 60 87-7k:	FL3 60 87-7k:	FL3 60 87-7k:	FL3 60 87-7k:
記号	AW-8	AD-1	AD-2	AD-3	AD-4		
型式	7k:引き出し窓	7k:引き出し窓付引き違い窓	7k:引き違い窓	7k:引き違い窓	7k:引き出し窓付引き違い窓		
取付場所	7k:FL3(網戸)	和室	防災避難倉庫	防災避難倉庫	和室		
数量	2	1	1	1	2		
形状・種類・寸法 (開閉方式)							
建具金物	窗枠7k:1(新着受け付) 引き出し用金物一式(7k:1+7k:1) 7k:1 網戸	三方窗枠7k:1 27k:1下枠 7k:1引き違い窓 付属金物一式	三方窗枠7k:1(内外共) 27k:1下枠 7k:1引き違い窓 付属金物一式	三方窗枠7k:1(内外共) 27k:1下枠 7k:1引き違い窓 付属金物一式	三方窗枠7k:1 27k:1引き違い窓 網戸		
網子 見込 塗装 その他	7k:FL3+AG+FL3 70 87-7k:	F4 120 87-7k:(7.5k) 7k:FL3	F4 70 87-7k:	F4 70 87-7k:	7k:FL3+AG+FL3 72 87-7k:		
記号	AD-5	PW-1	PW-2	PW-3	SS-1	AG-1a, 1b	AG-2
型式	7k:引き違い窓付引き違い窓	引き違い窓付引き違い窓	引き違い窓付引き違い窓	引き違い窓付引き違い窓	引き違い窓付引き違い窓	引き違い窓付引き違い窓	引き違い窓付引き違い窓
取付場所	多目的ホール	調理室	便所(男用) 便所(男用)	便所(女用)	便所(男用) 便所(男用)	便所(男用) 便所(男用)	便所(男用) 便所(男用)
数量	5	2	2	1	1	1a-1, 1b-4	2
形状・種類・寸法 (開閉方式)							
建具金物	三方窗枠7k:1 7k:1引き違い窓 網戸	標準仕様一式 7k:1	標準仕様一式 7k:1	標準仕様一式 7k:1	標準金物一式 27k:1引き違い窓(7k:1+7k:1) 7k:1引き違い窓(7k:1+7k:1) 7k:1引き違い窓(7k:1+7k:1)	内開防虫網	窗枠7k:1(新着受け付) 内開防虫網
網子 見込 塗装 その他	7k:FL3+AG+FL3(強化ガラス) 72 87-7k:	F4 53 87(i)	F4 53 87(i)	F4 53 87(i)		70 87-7k:	70 87-7k:

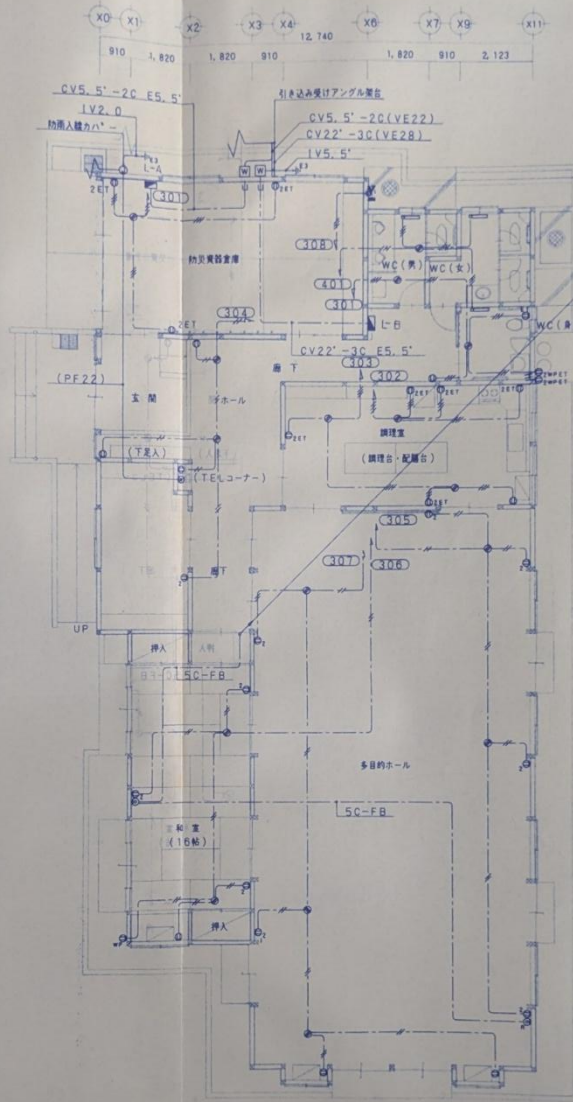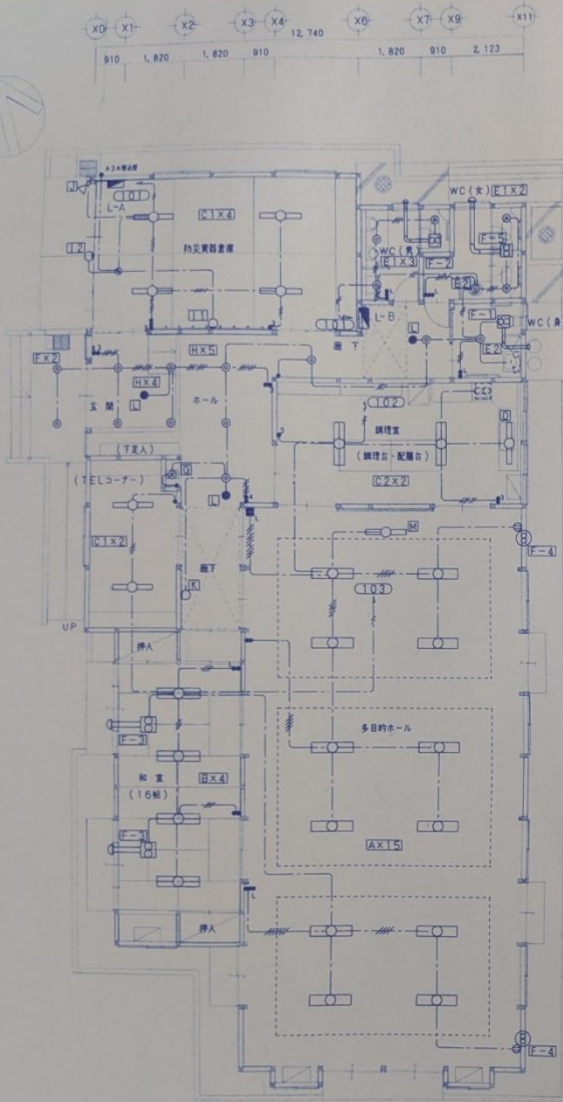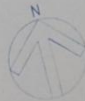

UHF20L
VHF8L
屋根上壁面支持

【換気扇機器表】

換気扇記号	換気扇名称	風量 (m3/h)	寸法 (mm)	消費電力 (W)
F-1	ダクト直結換気扇 V-13	130	丸形フープ(フル1軸)	100
F-2	ダクト直結換気扇 V-15	175	丸形フープ(フル1軸)	100
F-3	ダクト直結換気扇 V-15 (白木調)	200	丸形フープ(フル1軸)	100
F-4	250φ電気式シャッター	920	フル1軸(フル1軸)	100
F-5	ダクト直結換気扇 V-15	212	丸形フープ(フル1軸)	100
VD-15ZP5 標準品				


【特記事項】
1. 図中特記な配線は下記による。
正上、正下は壁内はP.F.等にて保護すること。
天井位置ボックスはOB、102×44使用する事。


--- VVF1, 6-2C
--- VVF2, 0-3C
--- VVF2, 0-2C
--- VVF1, 6-3C
--- VVF1, 6-2CX 2
--- VVF1, 6-2CX+3C
--- VVF1, 6-3CX 2
--- VVF1, 6-2CX+2C
--- VVF1, 6-3CX+2C

【特記事項】
1. 図中特記な配線は下記による。

コンセント
--- VVF2, 0-2C
--- VVF2, 0-2C


シンボル	名 称
■	電灯分電盤
①	埋込コンセント 2P15A×1
②	埋込コンセント 2P15A×2
③	埋込コンセント 2P15AE特
④	埋込コンセント 2P15AE特×2
⑤	埋込コンセント 2P15A ET特
⑥	埋込コンセント 2P15A×2標準端子
⑦	防水コンセント 2P15A×2
⑧	ハイテンション 2P15AE特×2
⑨	アアップ コンセント 2P15A×2
⑩	TV用専用ユニット 壁付 2端子型 互方向型
⑪	ノス・ル・レド

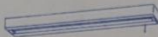A	FHF32×2連付T形照付	B	FLR40×2和風連付T形照付	C1	FHF32×1富士型	C2	FHF32×2連付富士型
							
※T FHA42501 標準品		※T HF42575K 標準品		※T FHA4103B 標準品		※T FHA42001 標準品	
D	FL20X1直し光付	E1	EFT14W9"ワンライ	F	13Wツイン29"ワンライ	G	1L40X19"ワンライ
							
※T HW2816 標準品		※T HF11134K 標準品		※T HLW6202T 標準品		※T NL78454T 標準品	
H	FDL27X19"ワンライトインハーフ	I1	1L80X1シーリング*	J	1L80X128"ツットライ100W型	K	1L40X12"ラケット
							
※T HF21160EL 標準品		※T LB56389T 標準品		※T LW84040BT 標準品		※T LBR6404T 標準品	
L	JE4.8V13W×1非常灯電池内蔵	M	FHF32X1連付直付反射型可動型				
							
※T LB91600 標準品		※T FHA6152Z 標準品					

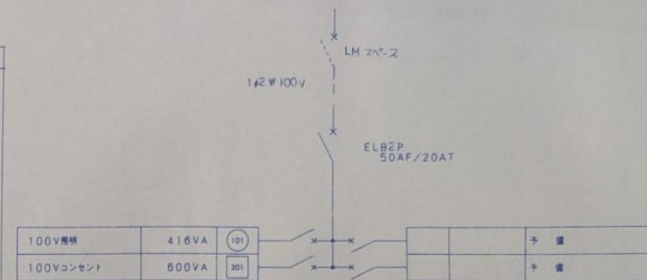


× MCB2P30AF/20AT

(合計容量1016VA) L-A 既製品 BQSA 3344W 松下相当品

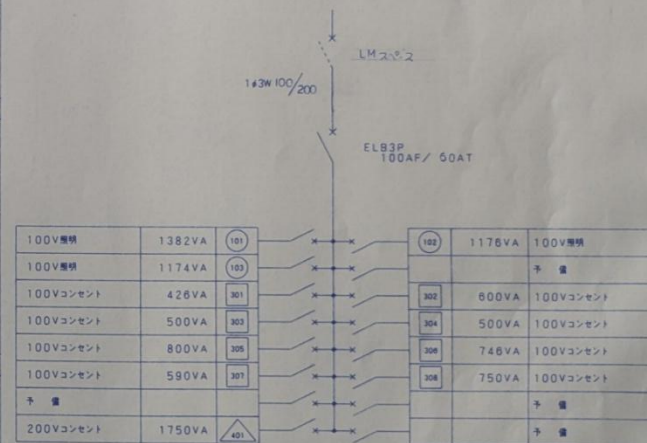

× MCB2P50AF/20AT

(合計容量10394VA) L-B 既製品 BQSA 36182W 松下相当品

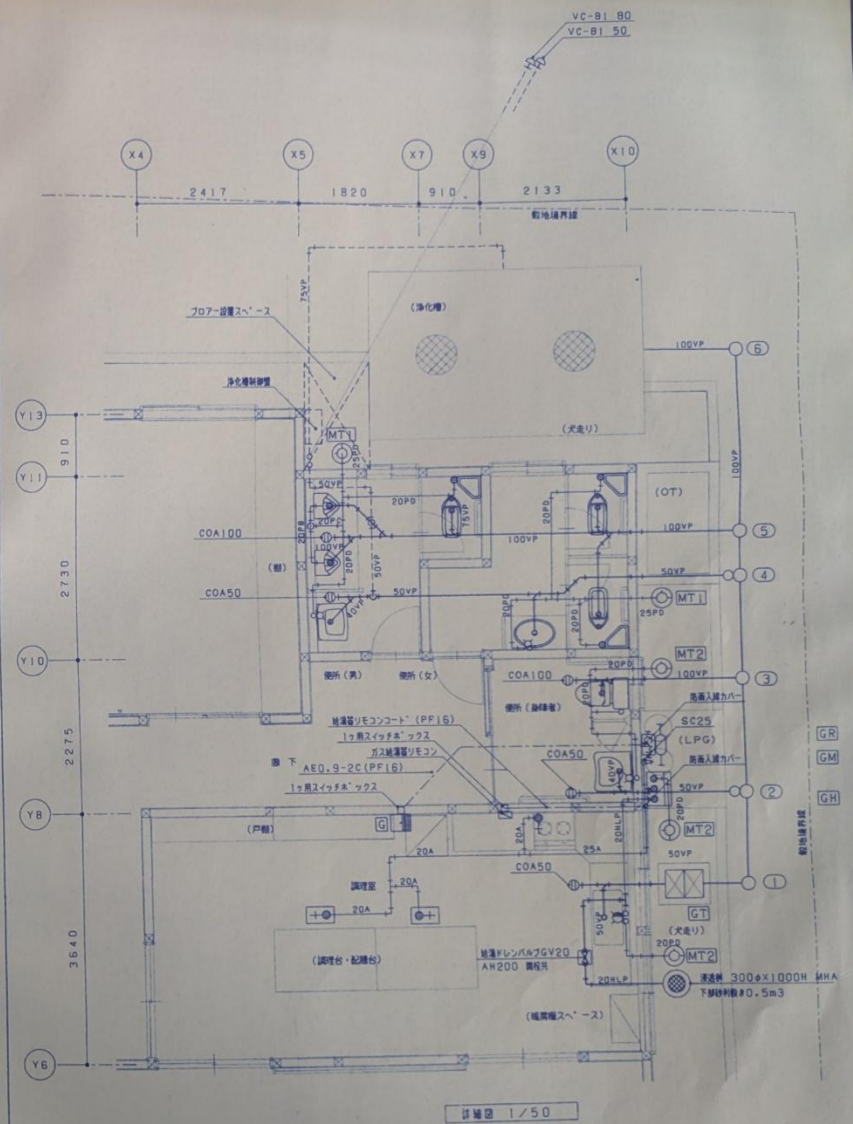

設計番号	工事名	W株式会社 渡辺設計事務所 〒020-0807 岩手県盛岡市加賀野西丁目1番36号 TEL.019(651)3911 FAX.019(652)3313 一級建築士事務所 登録第254号(岩手県)	一級建築士 登録第58001号 渡辺 力	検 図	担 当	製 図	特 記	図 面 名	縮 尺	図 面 数
99-020 年 月 日	コミュニティー消防センター (下田川崎地区)新築工事							平面図 詳細図	1/100 1/50	M 5