



○永井地区コミュニティセンター修繕箇所

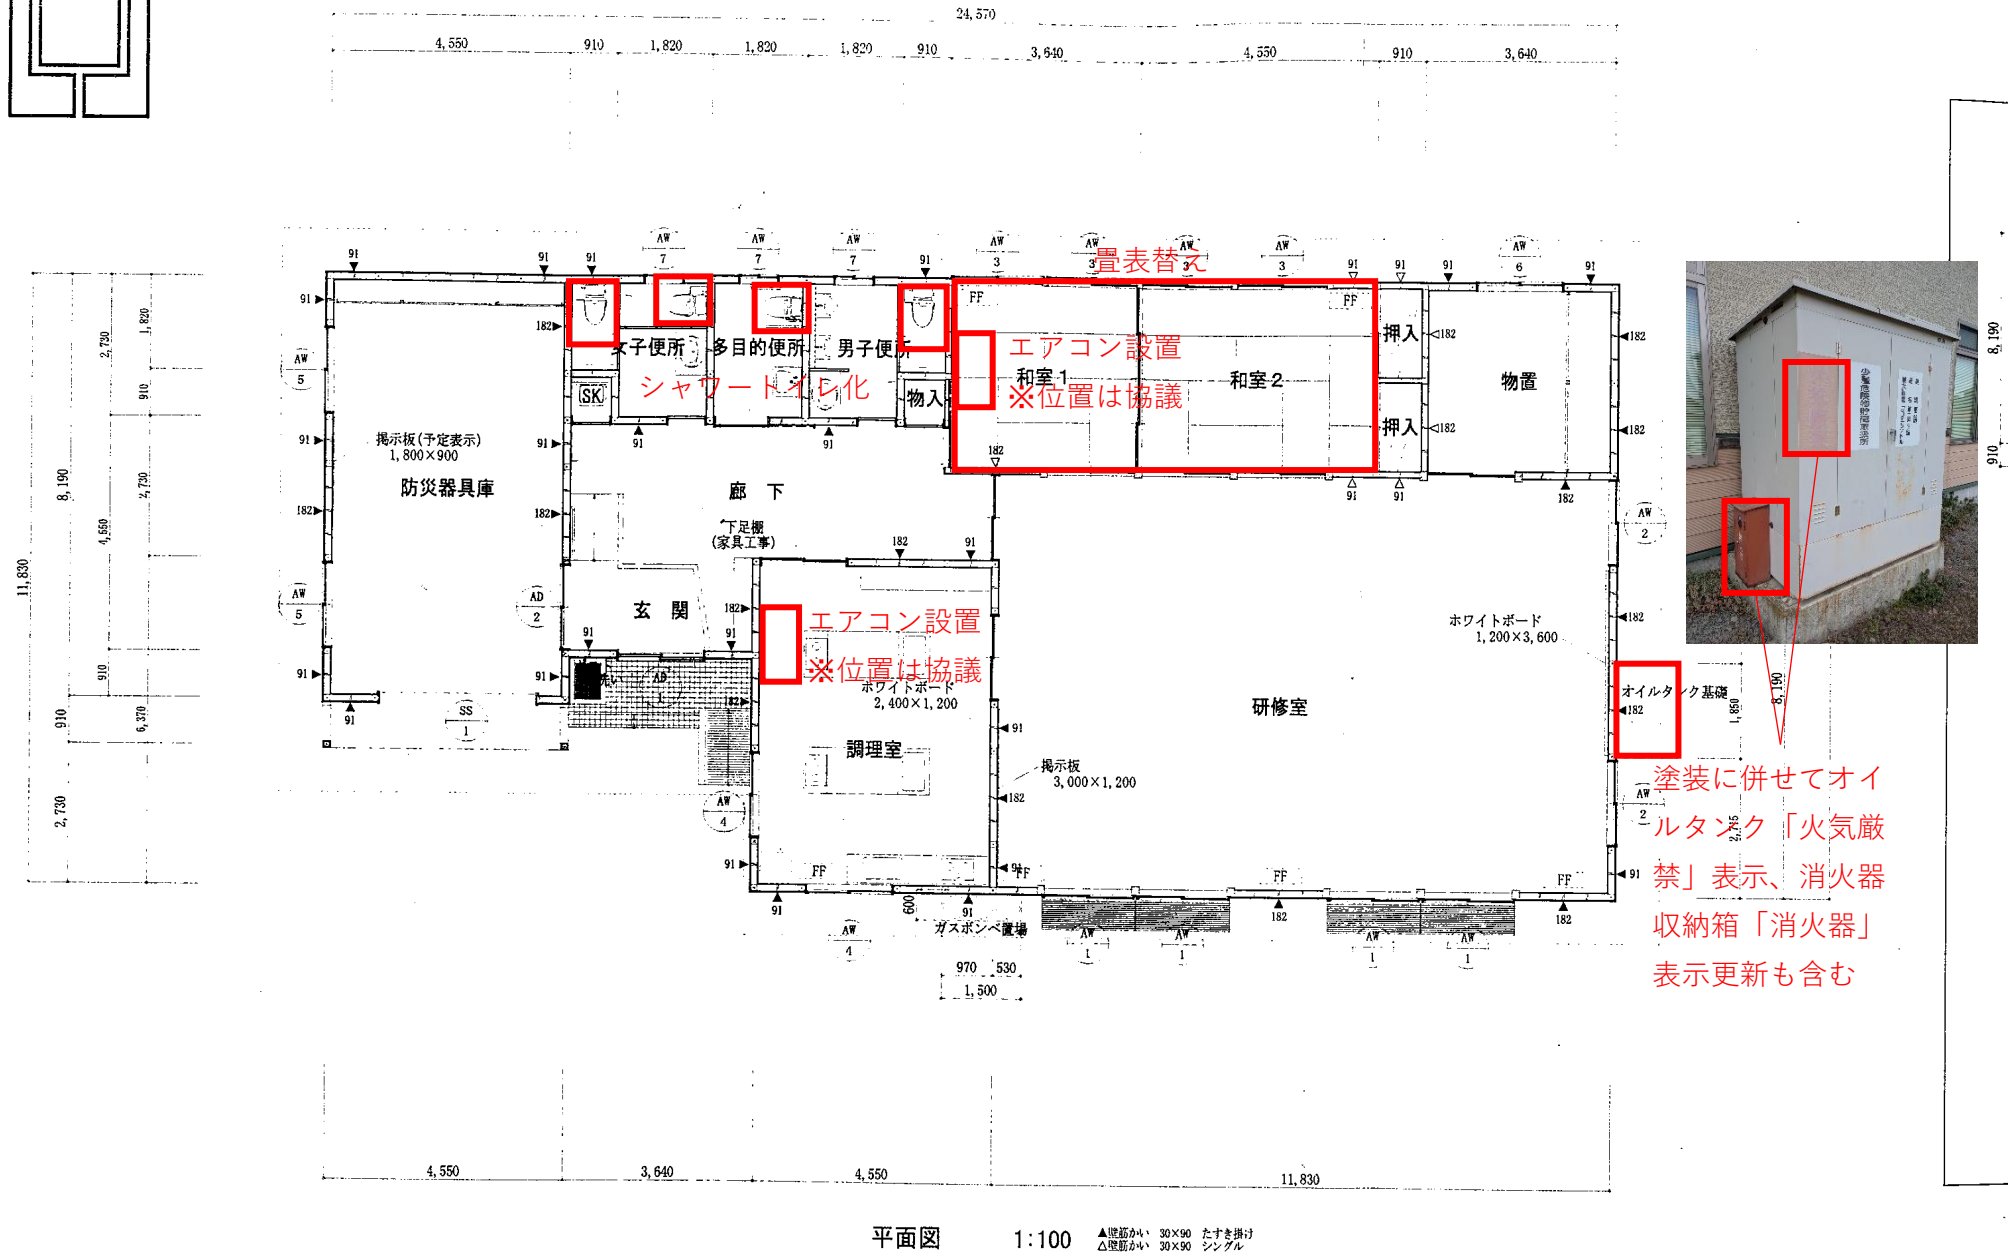

既製品アルミサッシリスト							※既製品アルミサッシは トステムサマール同等品。 既製品玄関引戸は トステム断熱引戸同等品。	
記 号	形 式	寸法(W×H)	排煙有効開口寸法(W×H)	換気有効開口寸法(W×H)	ガラス	数 量	備 考	

法規チェック
居室名

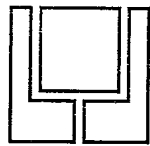

平面图 S=1/100

[illegible]