

① 誘導灯 ST1-FBC 22 C×1
リユ-7A7プレート FK11724C×1
表示板 FK10316×1

② 誘導灯 SH1-FSF 21 C×2
リユ-7A7プレート FK11727C×2
表示板 FK10316×2
表示板 FK10317×2

③ 誘導灯 SH1-FBF 20 BL×2
リユ-7A7プレート FK21727C×1
リユ-7A7プレート FK21747C×1
表示板 FK20300×2


④ 誘導灯 SH1-FSF 21 BL×1
リユ-7A7無し
表示板 FK20316×1
表示板 FK20317×1

感知器不動作

② 誘導灯
バッテリー不良
3NR-C-S

① 誘導灯
器具不良

④ 誘導灯
バッテリー不良
3NR-C-S

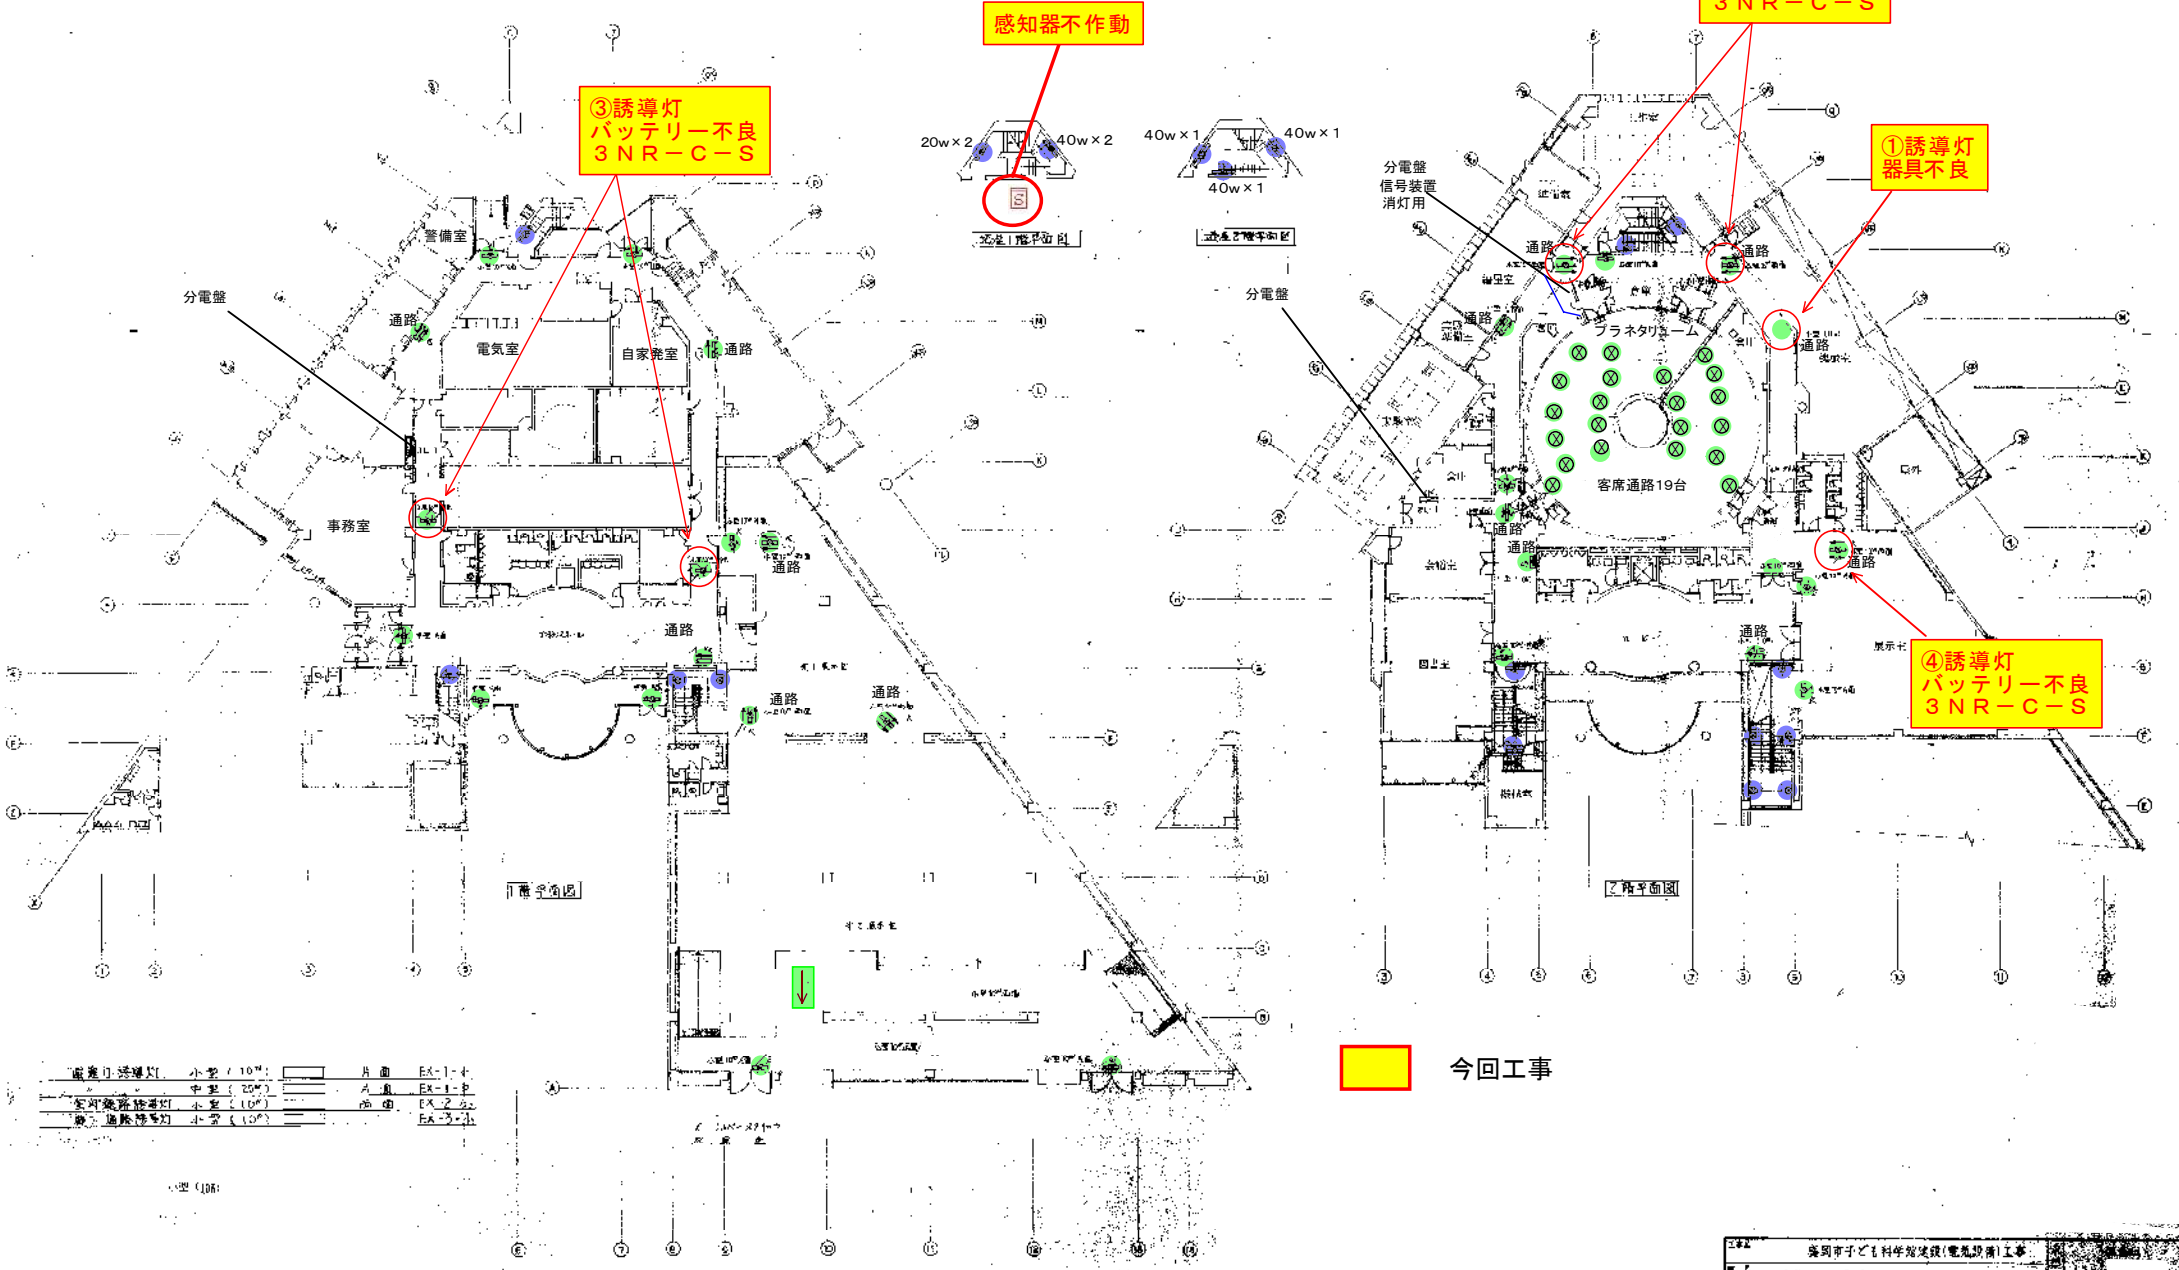


図 (106)

