（令和　7　年度）

平　面　図	縮尺	1／500　0　5　10　15　20m	学校名	米内小学校	調査番号	（都道府県）03	（市町村）201	（学校）0020	整理番号	209

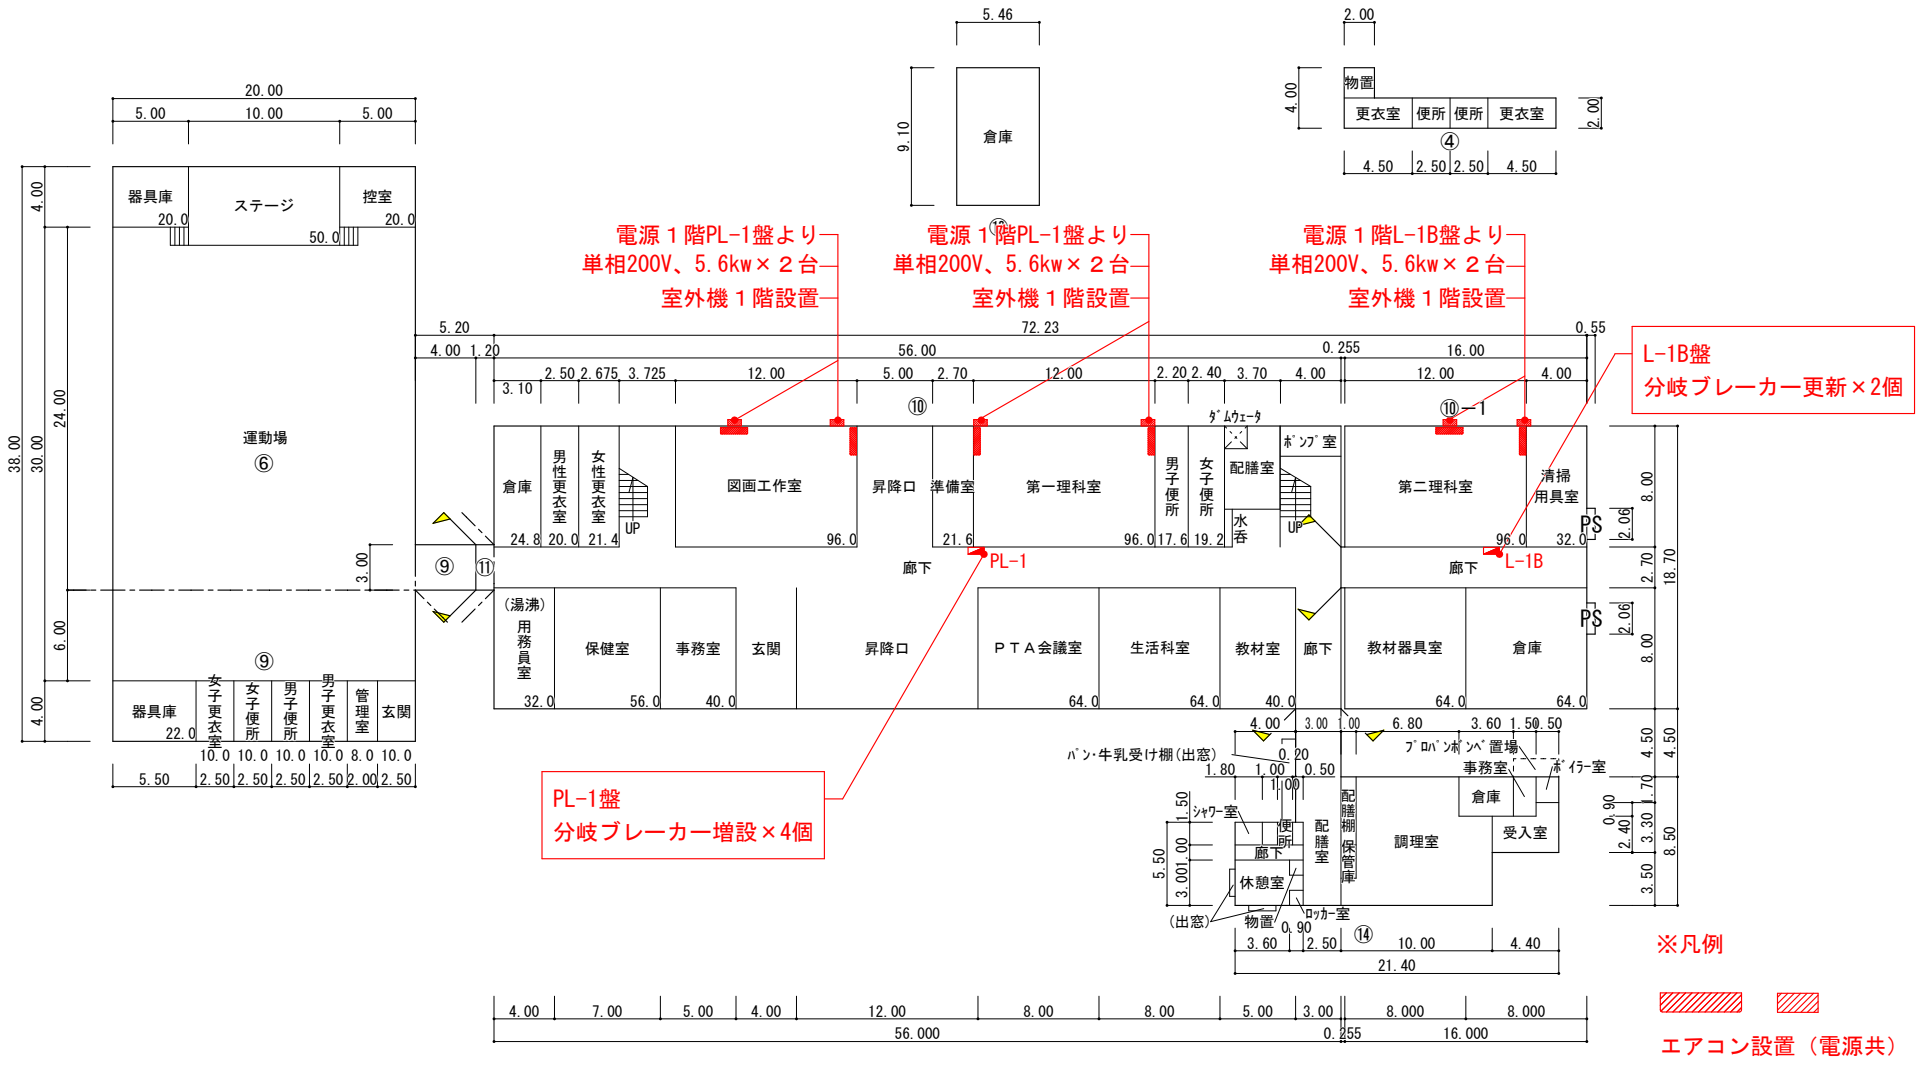

給食室　168㎡

ﾌﾟｰﾙ附属棟　32㎡

１　階　平　面　図

（令和　７　年度）

平　面　図	縮尺	1／500　0　5　10　15　20m	学校名	米内小学校	調査番号	（都道府県）０３	（市町村）２０１	（学校）００２０	整理番号	２０９

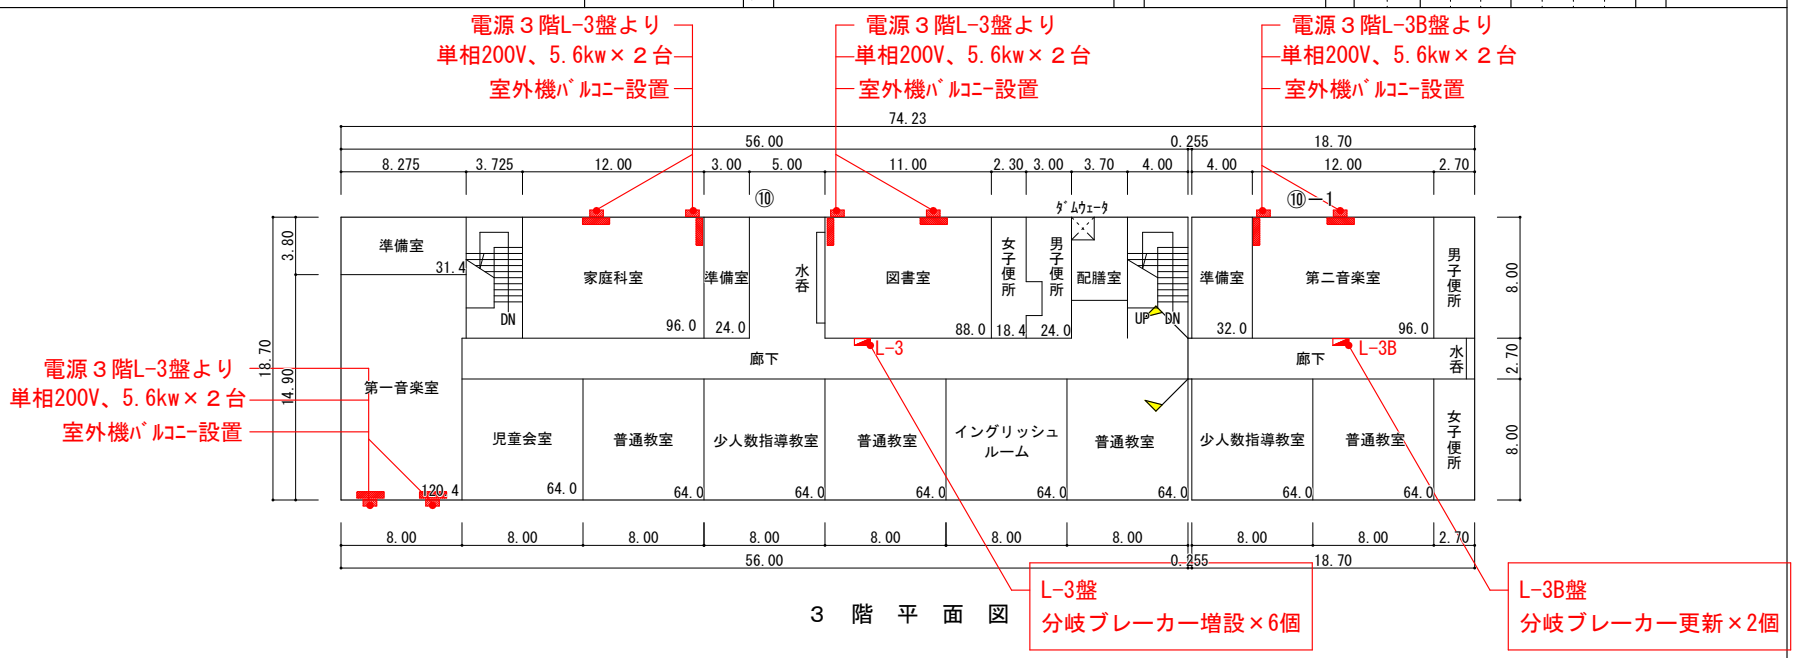

３　階　平　面　図

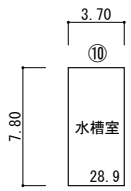

塔　屋　１　階　平　面　図

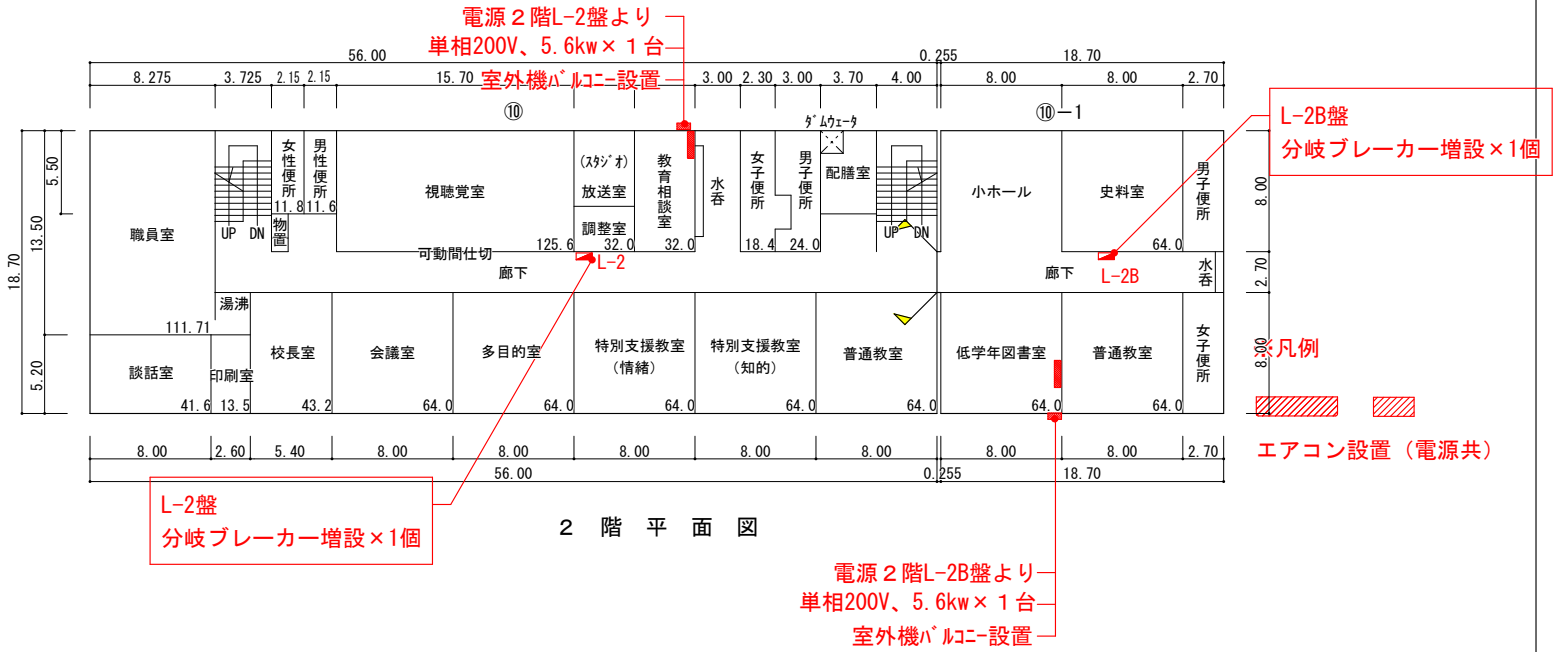

２　階　平　面　図