# グラウンド平面図

S=1:600

0 10 100M

| 名 称 | 規 格 | 数 量 | 単位 | 備 考 |
|---|---|---|---|---|
| 人工芝 | [illegible] | [illegible] | ㎡ | |
| 人工芝ライン | 一日用テナカー | 1.0 | 日 | |
| 人工芝ライン | 少年用テナカー | 1.0 | 日 | |

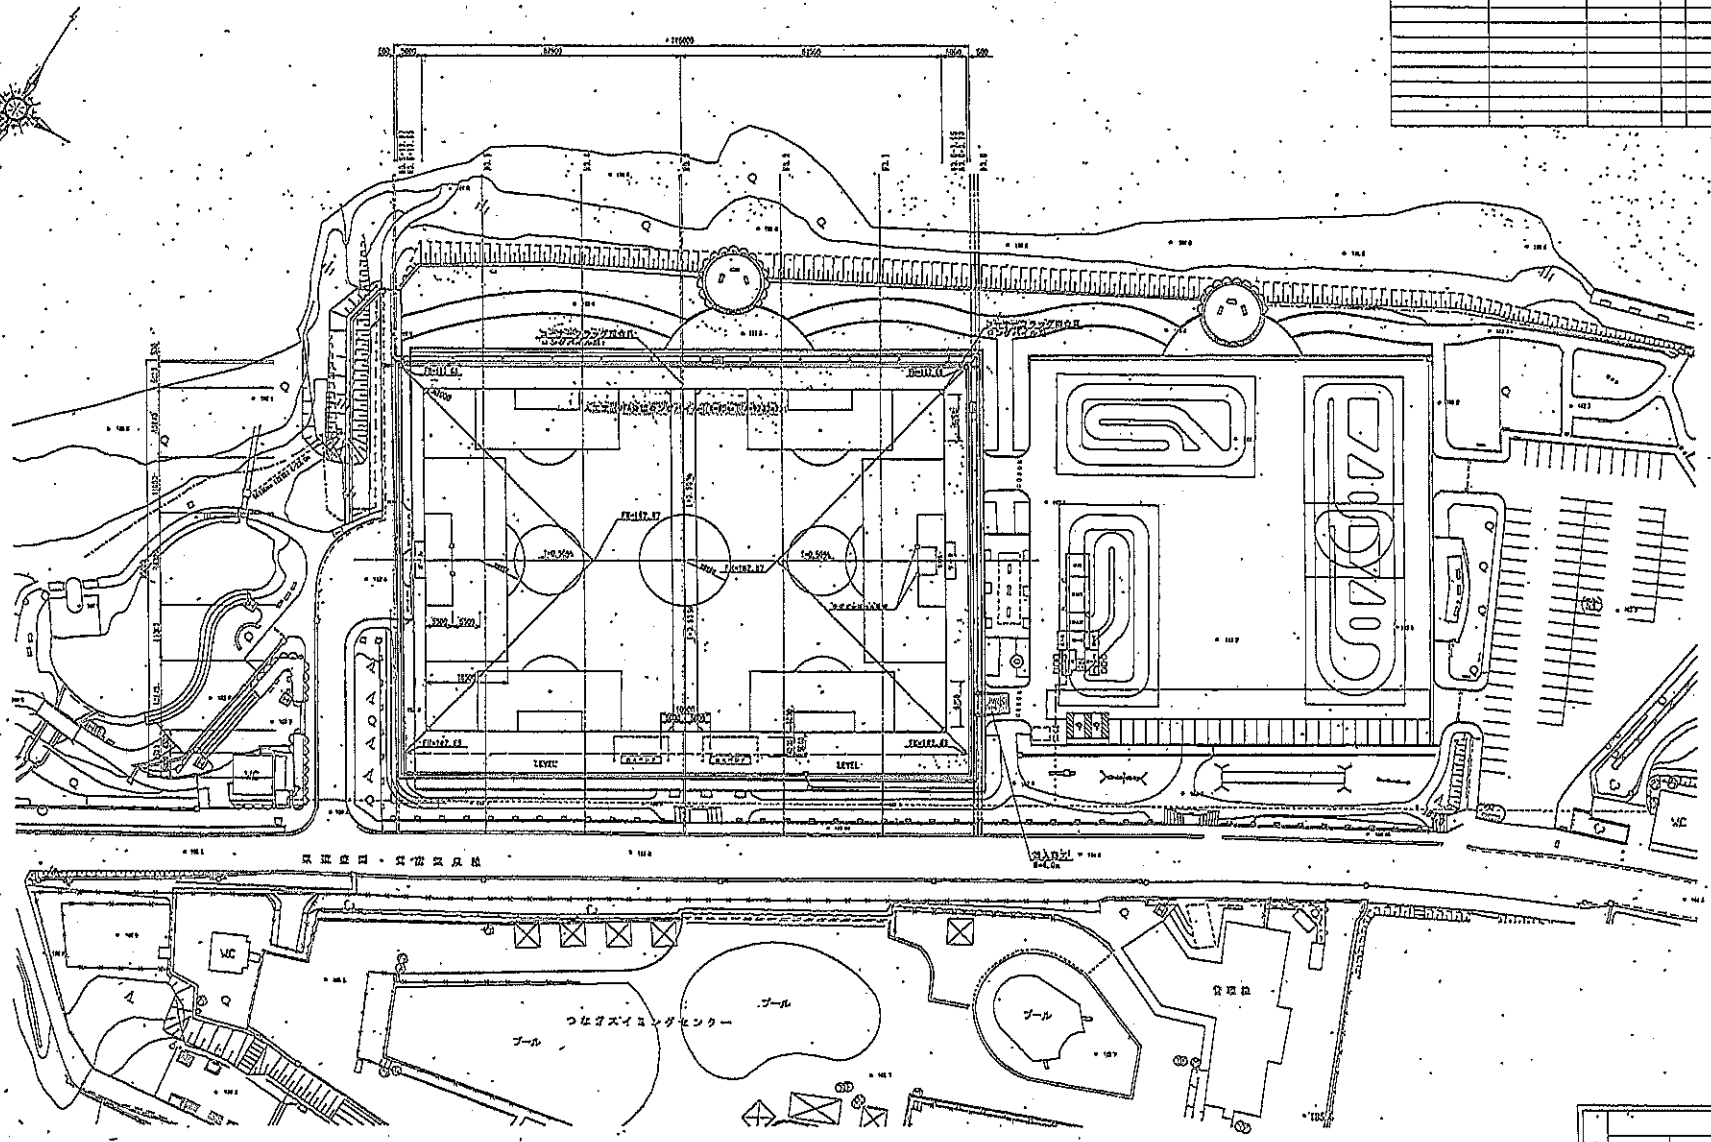


| | | | |
|---|---|---|---|
| 建築設備図面 | 公園名 | 砂原運動広場公園 | 平成25年度 |
| | 工事件名 | (仮称)つなぎ多目的運動広場工事 | |
| | 図面名称 | グラウンド平面図 | |
| | 全22枚中の 2枚 | 縮尺 1:600 | |

つなぎ多目的運動場