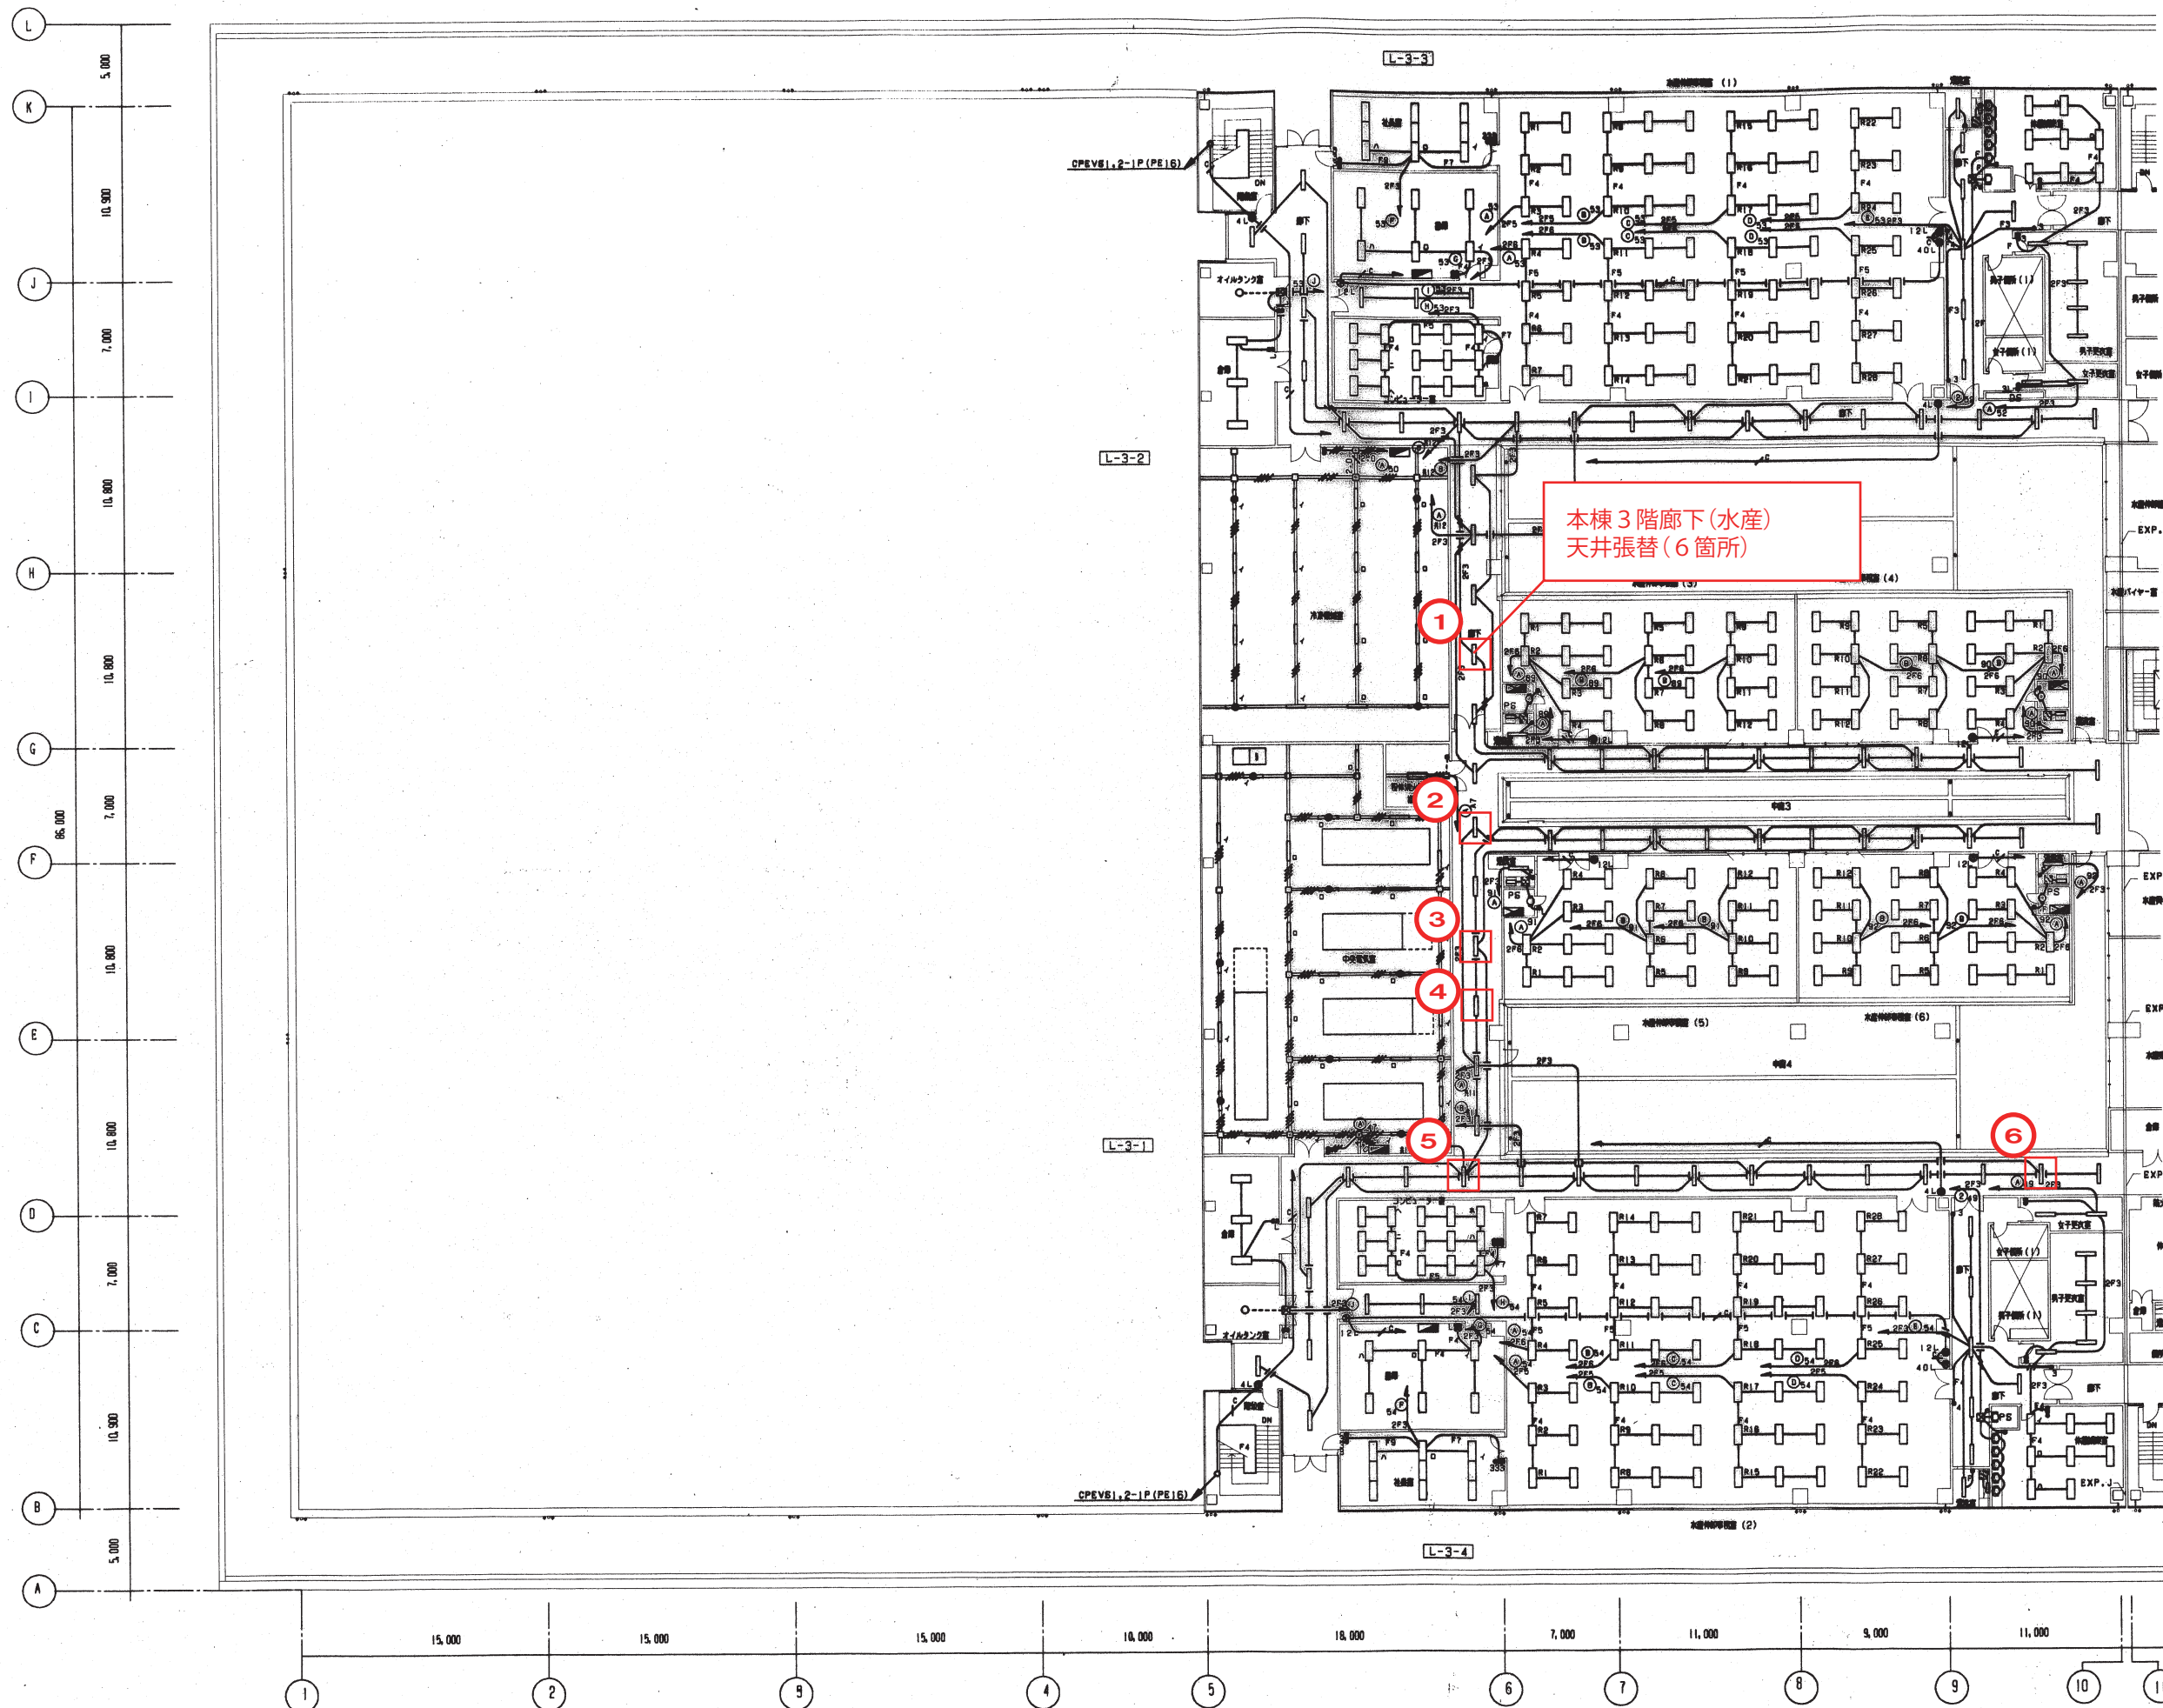


金庫	FRS19-321X6
オイルタンク	FRS19-322X8
SP-10X1	SP-16X5
外置	
FRS15F1-322X9	FRS19-321X6
FSS9-322X6	FSS9-321X2
コンピュータ室	FRS19-321X5
FRS15L3V3-322X15	FSS9-321X5
水産部事務室	FSS9MP-321X1
FRS19-322X70	SP-2AX1
FRS19-321X3	
PS	
FBS3-201X1	




**内 部
仕上表**

塗 装
形 状
下地材
認定番号

3階	水産卸事務室
	社長室
	コンピュータ室
	書庫
	休憩娛樂室
	更衣室
	水産仲卸事務室
	水産仲卸組合事務室
	バイヤー室
	水産買参事務室
	水産商社事務室
	青果卸事務室
	社長室
	コンピュータ室
	書庫
	休憩・娛樂・食堂
	更衣室
	物品庫
	青果仲卸組合事務室
	バイヤー室

[illegible]

備考

岡設計・岩手県公共建築設計監理協会共同企業体 東京都知事登録109号			承認	調査	設計	設計年月 H10-3	全葉 184	No. A-14	工事名 盛岡市中央卸売市場移転新設(建築主体)工事
管理建築士 一般建築士 岡 秀隆 登録第48140号									監理名称 仕上表-2
									Scale 1/100 1/

